


SCHÉMA VYSTUŽENIA  
PRIEČNY REZ, M1:50

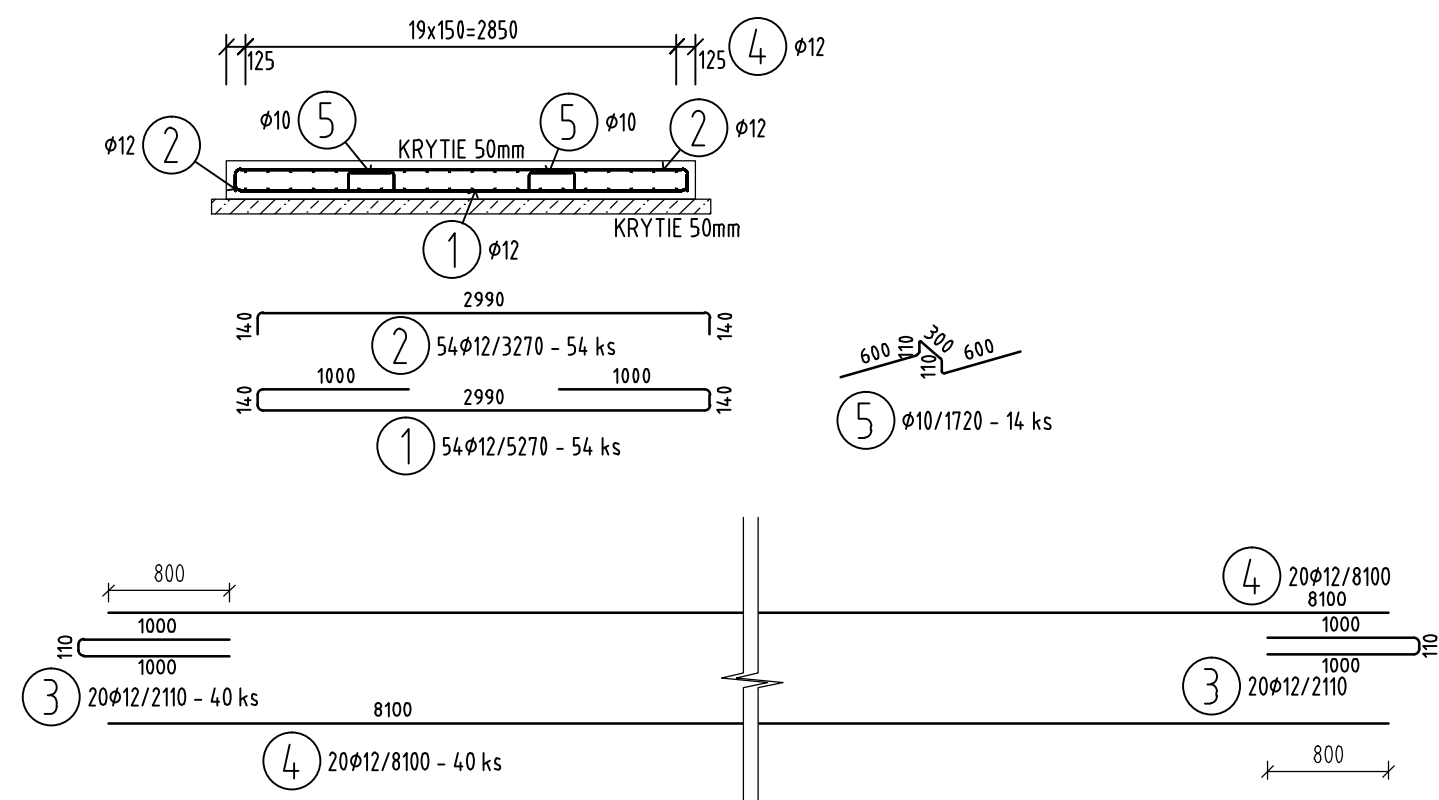


OBJEDNÁVATEĽ



NÁRODNÁ DIAĽNIČNÁ SPOLOČNOSŤ

DOKUMENTÁCIA NA STAVEBNÉ POVOLENIE  
307-00

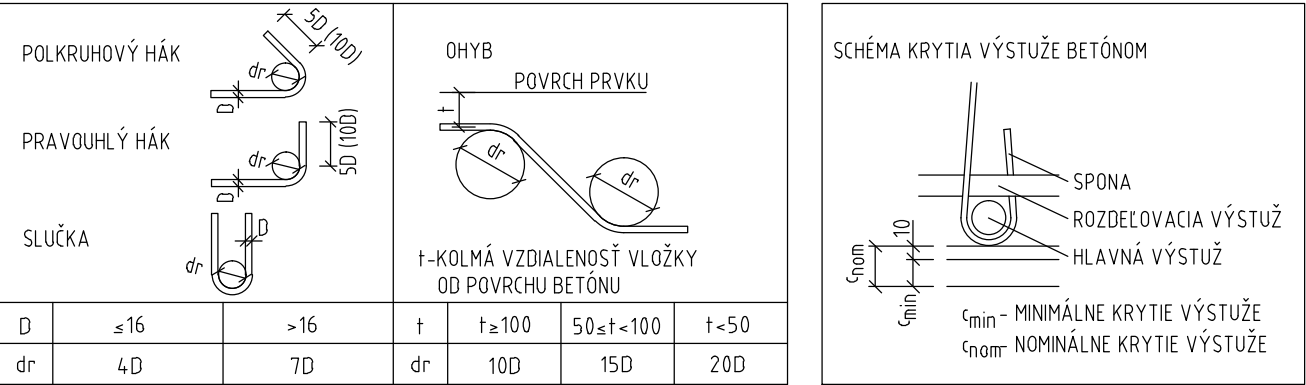

BETÓN  
BETÓN STN EN 206-1 - C25/30 - XC2, XA1(SK) - Cl 0,4 - Dmax16-S3

OCEĽ  
B500 B (10 505 R)

KRYTIE 50mm  
KÓTOVANÉ V OSI PRÚTOV

ZÁKAZKA DIAĽNIČNÝ PRIVÁDZAČ LIETAVSKÁ LÚČKA - ŽILINA				
ČASŤ STAVBY 307-00 ODLUČOVAČ ROPNÝCH LÁTOK V km 1,140			MILETIČOVA 21, P.O. BOX 34 820 05 BRATISLAVA 25 TEL. : 02/5057 4703, FAX. : 02/5057 4798	
PRÍLOHA SCHÉMA BETONÁRSKEJ VÝSTUŽE ZÁKLADOVEJ DOSKY			STUPEŇ DSP	ČÍSLO ZÁKAZKY 1347/1214
OBJEDNÁVATEĽ NÁRODNÁ DIAĽNIČNÁ SPOLOČNOSŤ, a.s.			OKRES ŽILINA	
HLAVNÝ INŽ. PROJ. Ing. Marek Goláb	TECH. KONTROLA Ing. Ondrej KUPČO	SÚRADNICOVÝ SYSTÉM JTSK	KATASTRÁLNE ÚZEMIE: BYTČICA	
ZODP. PROJ. Ing. Dušan Ďuriš, PhD.	VED. ÚSEKU Ing. Peter ŽIAK	VÝŠKOVÝ SYSTÉM Bpv	ČÍSLO PRÍLOHY 4	SÚPRAVA
VYPRACOVAL Ing. Andrej Prítula, PhD.	DÁTUM 05.2014	FORMÁT 2x A4		
		MIERKA 1:50		