


Č.ST.332-00 / /
PRELOŽKA POTOKA km 5,575
DĹ. 147,93 m / /

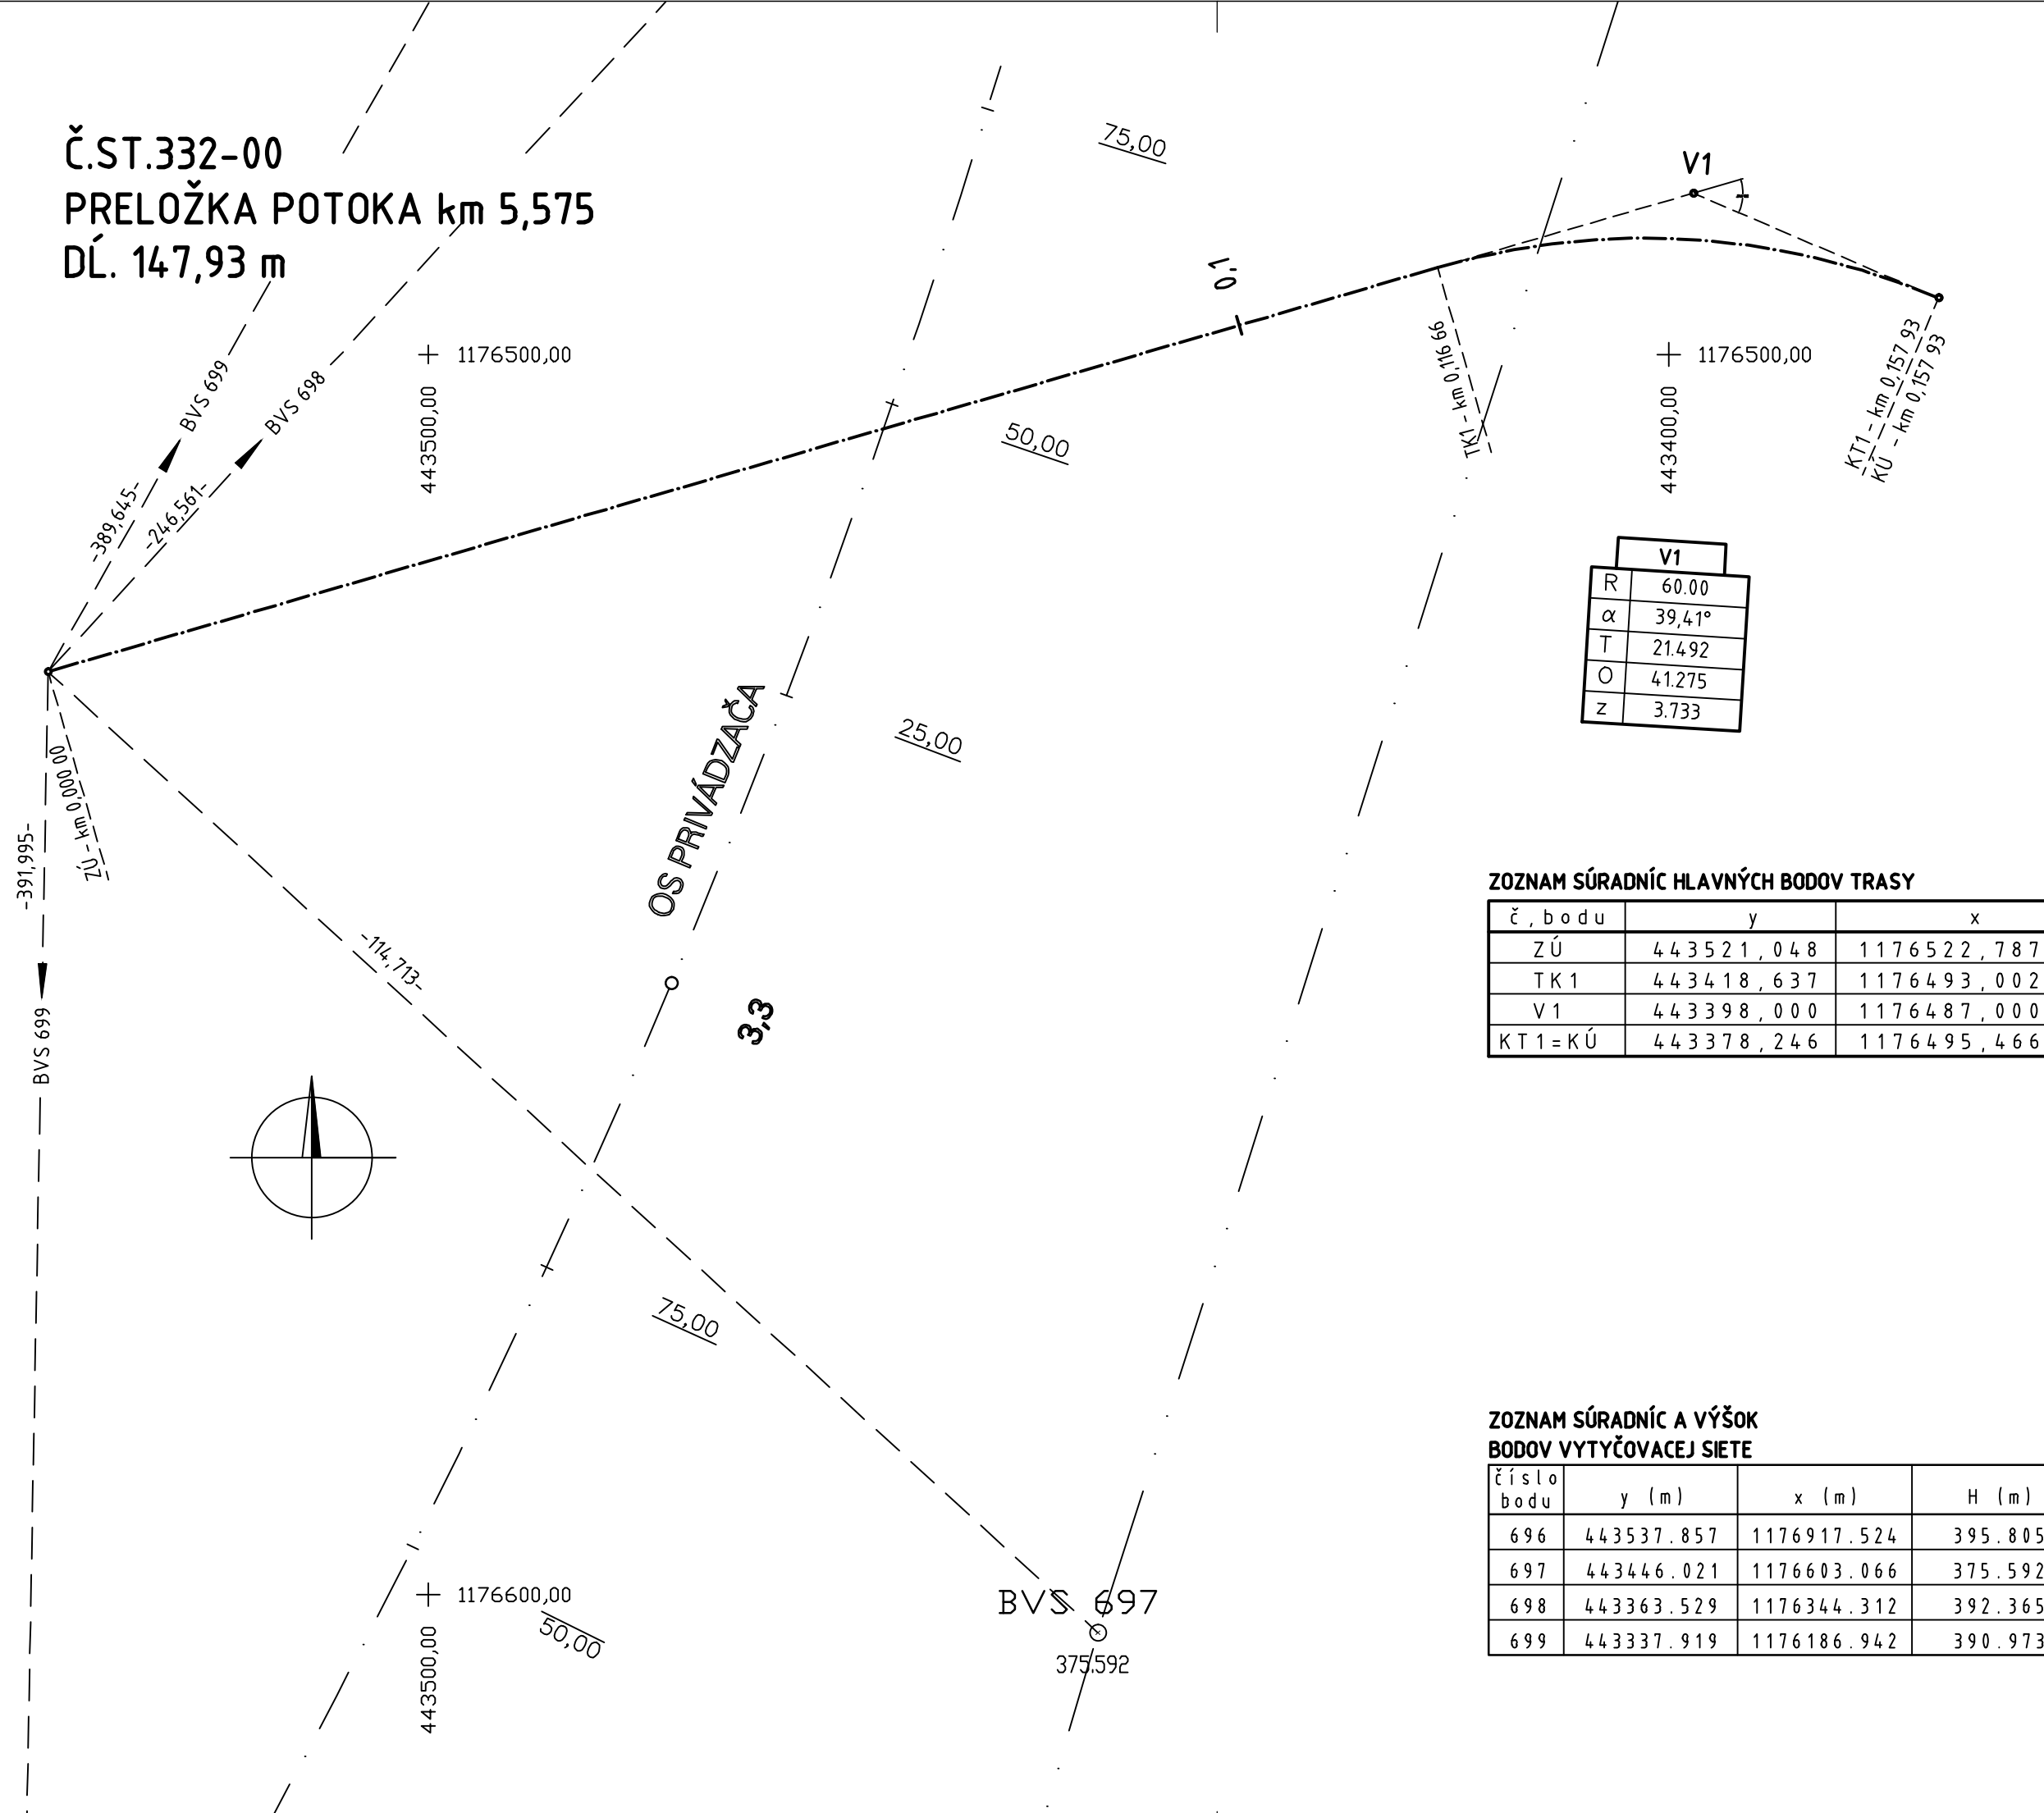


OBJEDNÁVATEL



NÁRODNÁ DIAL'NIČNÁ SPOLOČNOSŤ

DOKUMENTÁCIA NA STAVEBNÉ POVOLENIE
332-00

PRESNOSŤ VYTÝČENIA PODĽA STN 73 0422 A STN 01 3419 A ICH ZMIEN Č. 1

ZÁKAZKA DIAĽNIČNÝ PRIVÁDZAČ LIETAVSKÁ LÚČKA - ŽILINA			
ČASŤ STAVBY 332-00 PRELOŽKA POTOKA km 5,575		MILETIČOVA 21, P.O. BOX 34 820 05 BRATISLAVA 25 TEL.: 02/5057 4703, FAX: 02/5057 4798	
PRÍLOHA VYTYČOVACÍ VÝKRES		STUPEŇ DSP	ČÍSLO ZÁKAZKY 1347/1214
OBJEDNÁVATEĽ NÁRODNÁ DIAĽNIČNÁ SPOLOČNOSŤ a.s.		OKRES ŽILINA	
HLAVNÝ INŽ. PROJ. Ing. Marek Goláb	TECH. KONTROLA Ing. Ondrej KUPČO	SÚRADNICOVÝ SYSTÉM JTSK	
ZODP. PROJ. Ing. Karol Hlaváč	VED. ÚSEKU Ing. Peter ŽIAK	VÝŠKOVÝ SYSTÉM Bpv	
VYPRACOVAL Ing. Karol Hlaváč	DÁTUM 05.2014	FORMÁT 3 x A4	MIERKA 1:500
		ČÍSLO PRÍLOHY 3	SÚPRAVA