

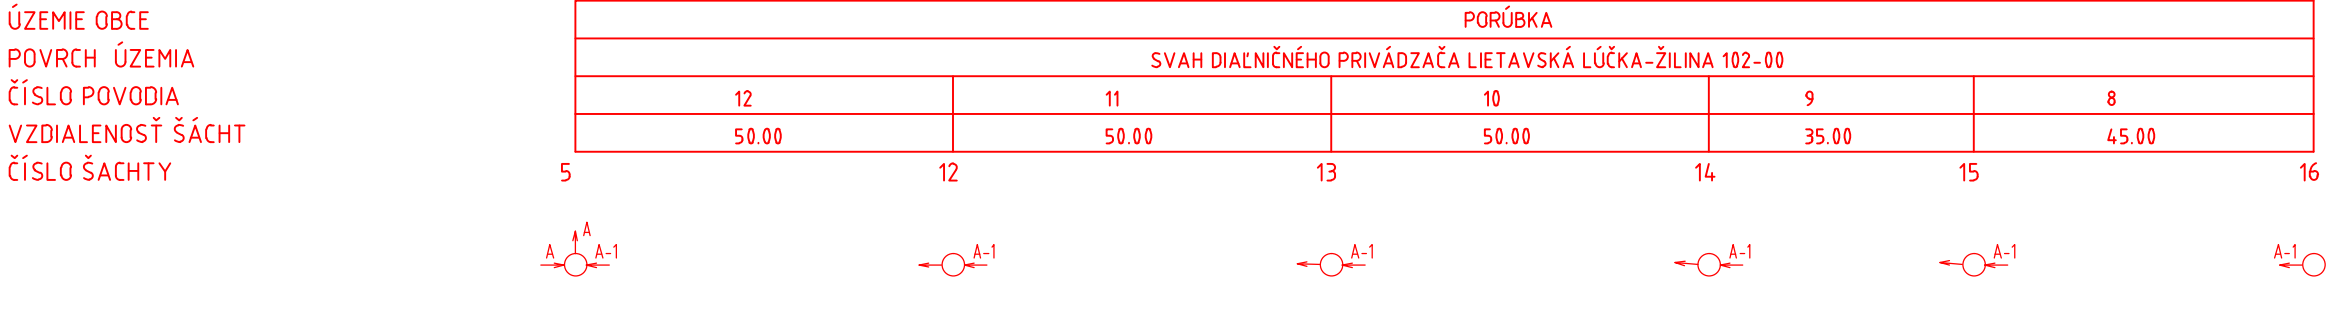


POZDĹŽNY PROFIL  
DAŽĎOVÁ KANALIZÁCIA  
STOKA A

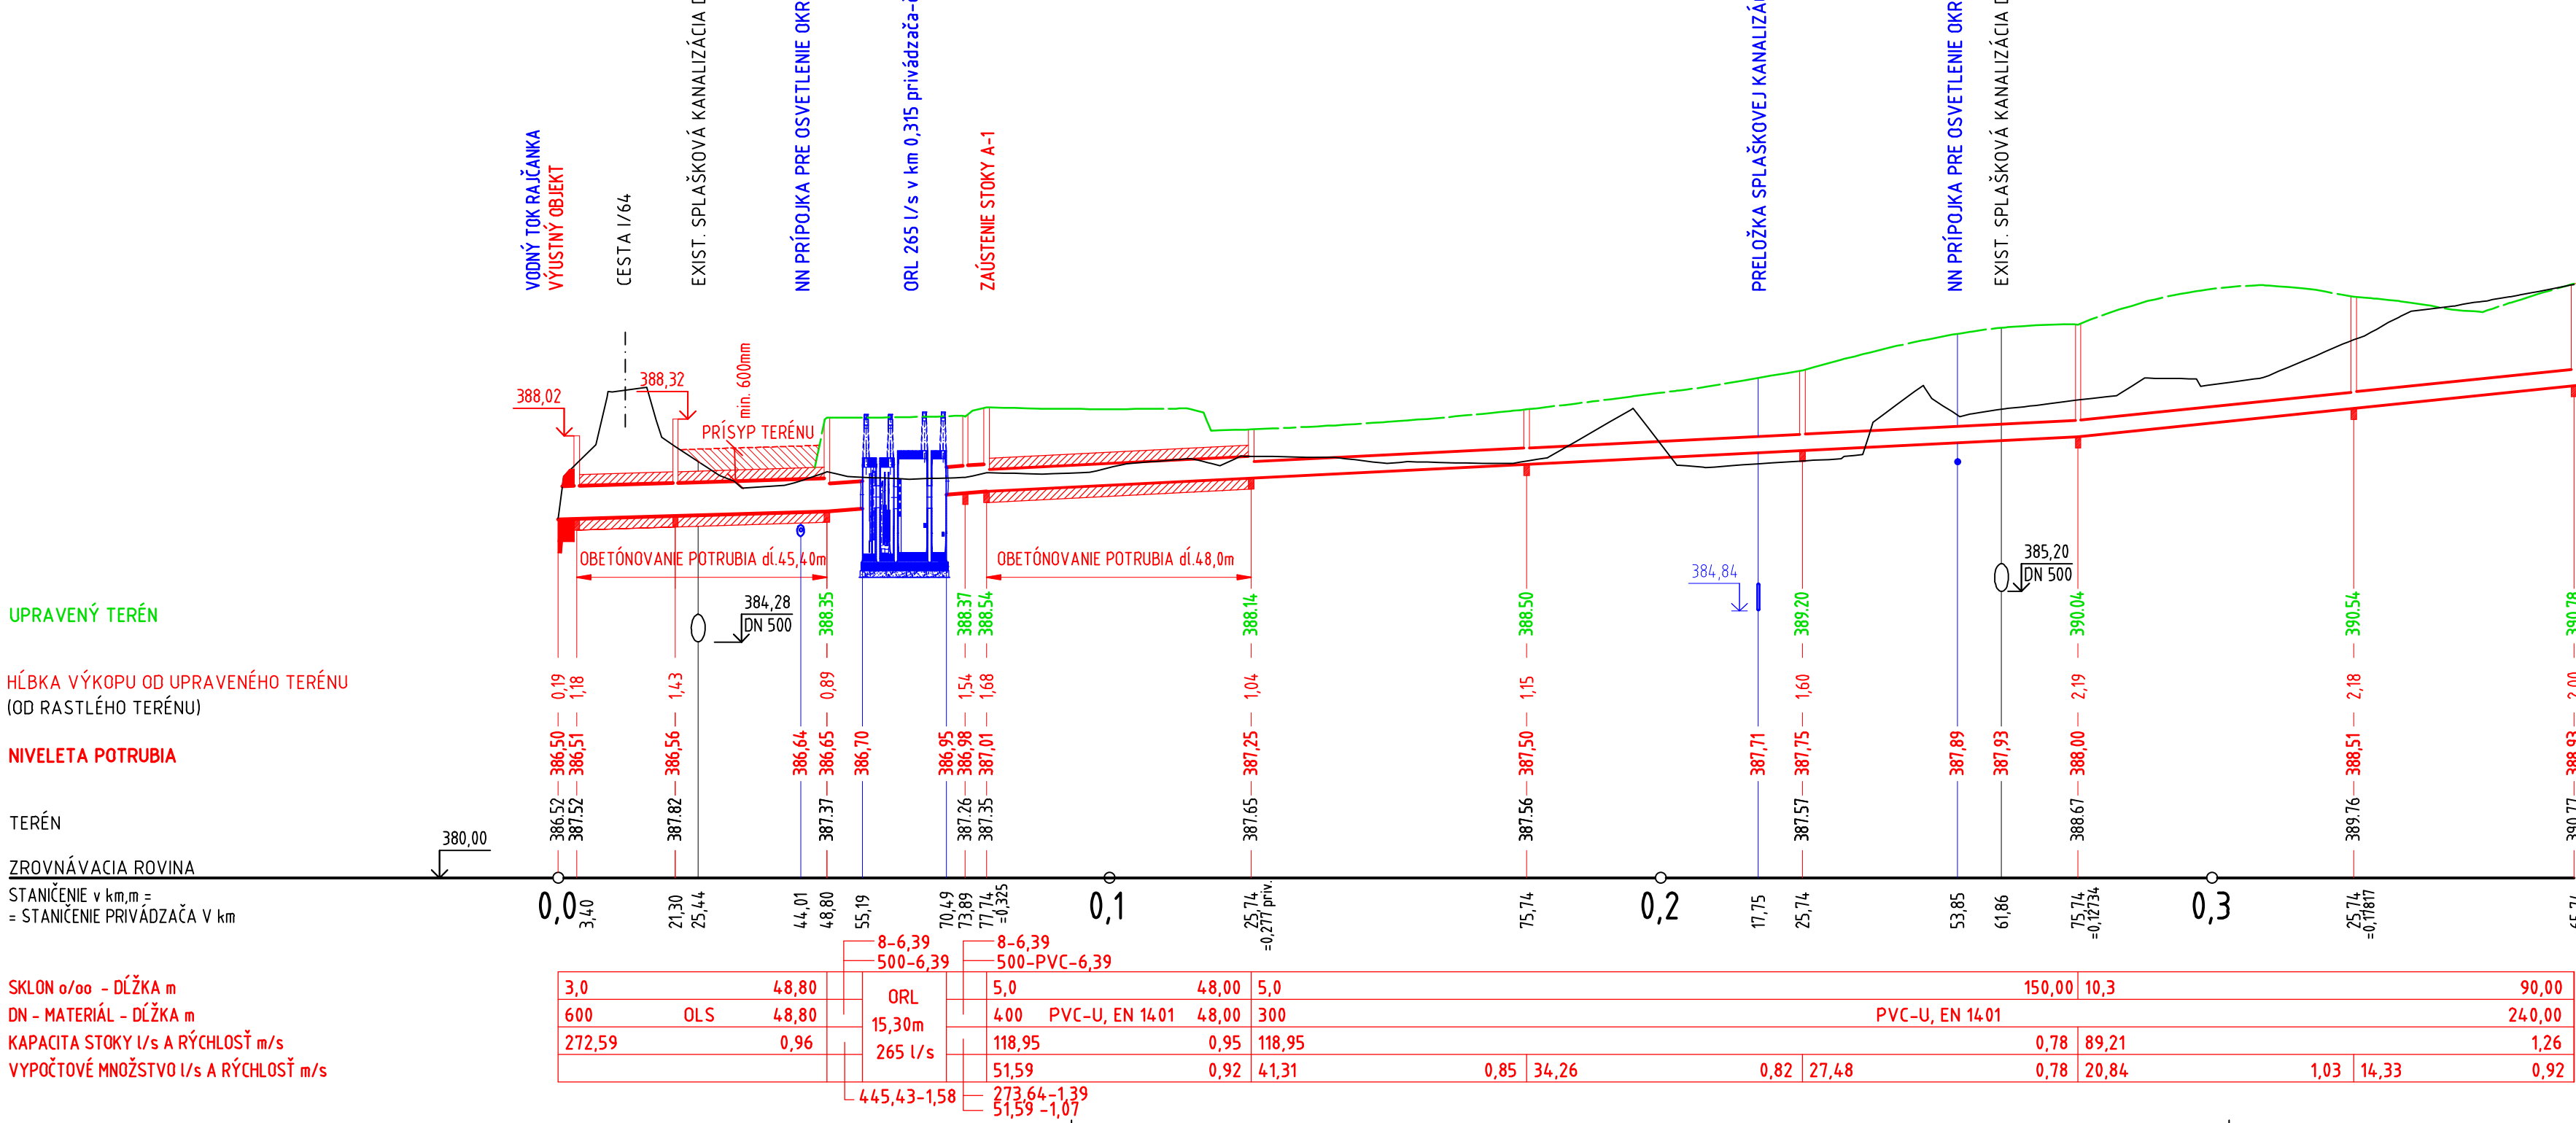

POZDĹŽNY PROFIL  
DAŽĎOVÁ KANALIZÁCIA  
STOKA A-1

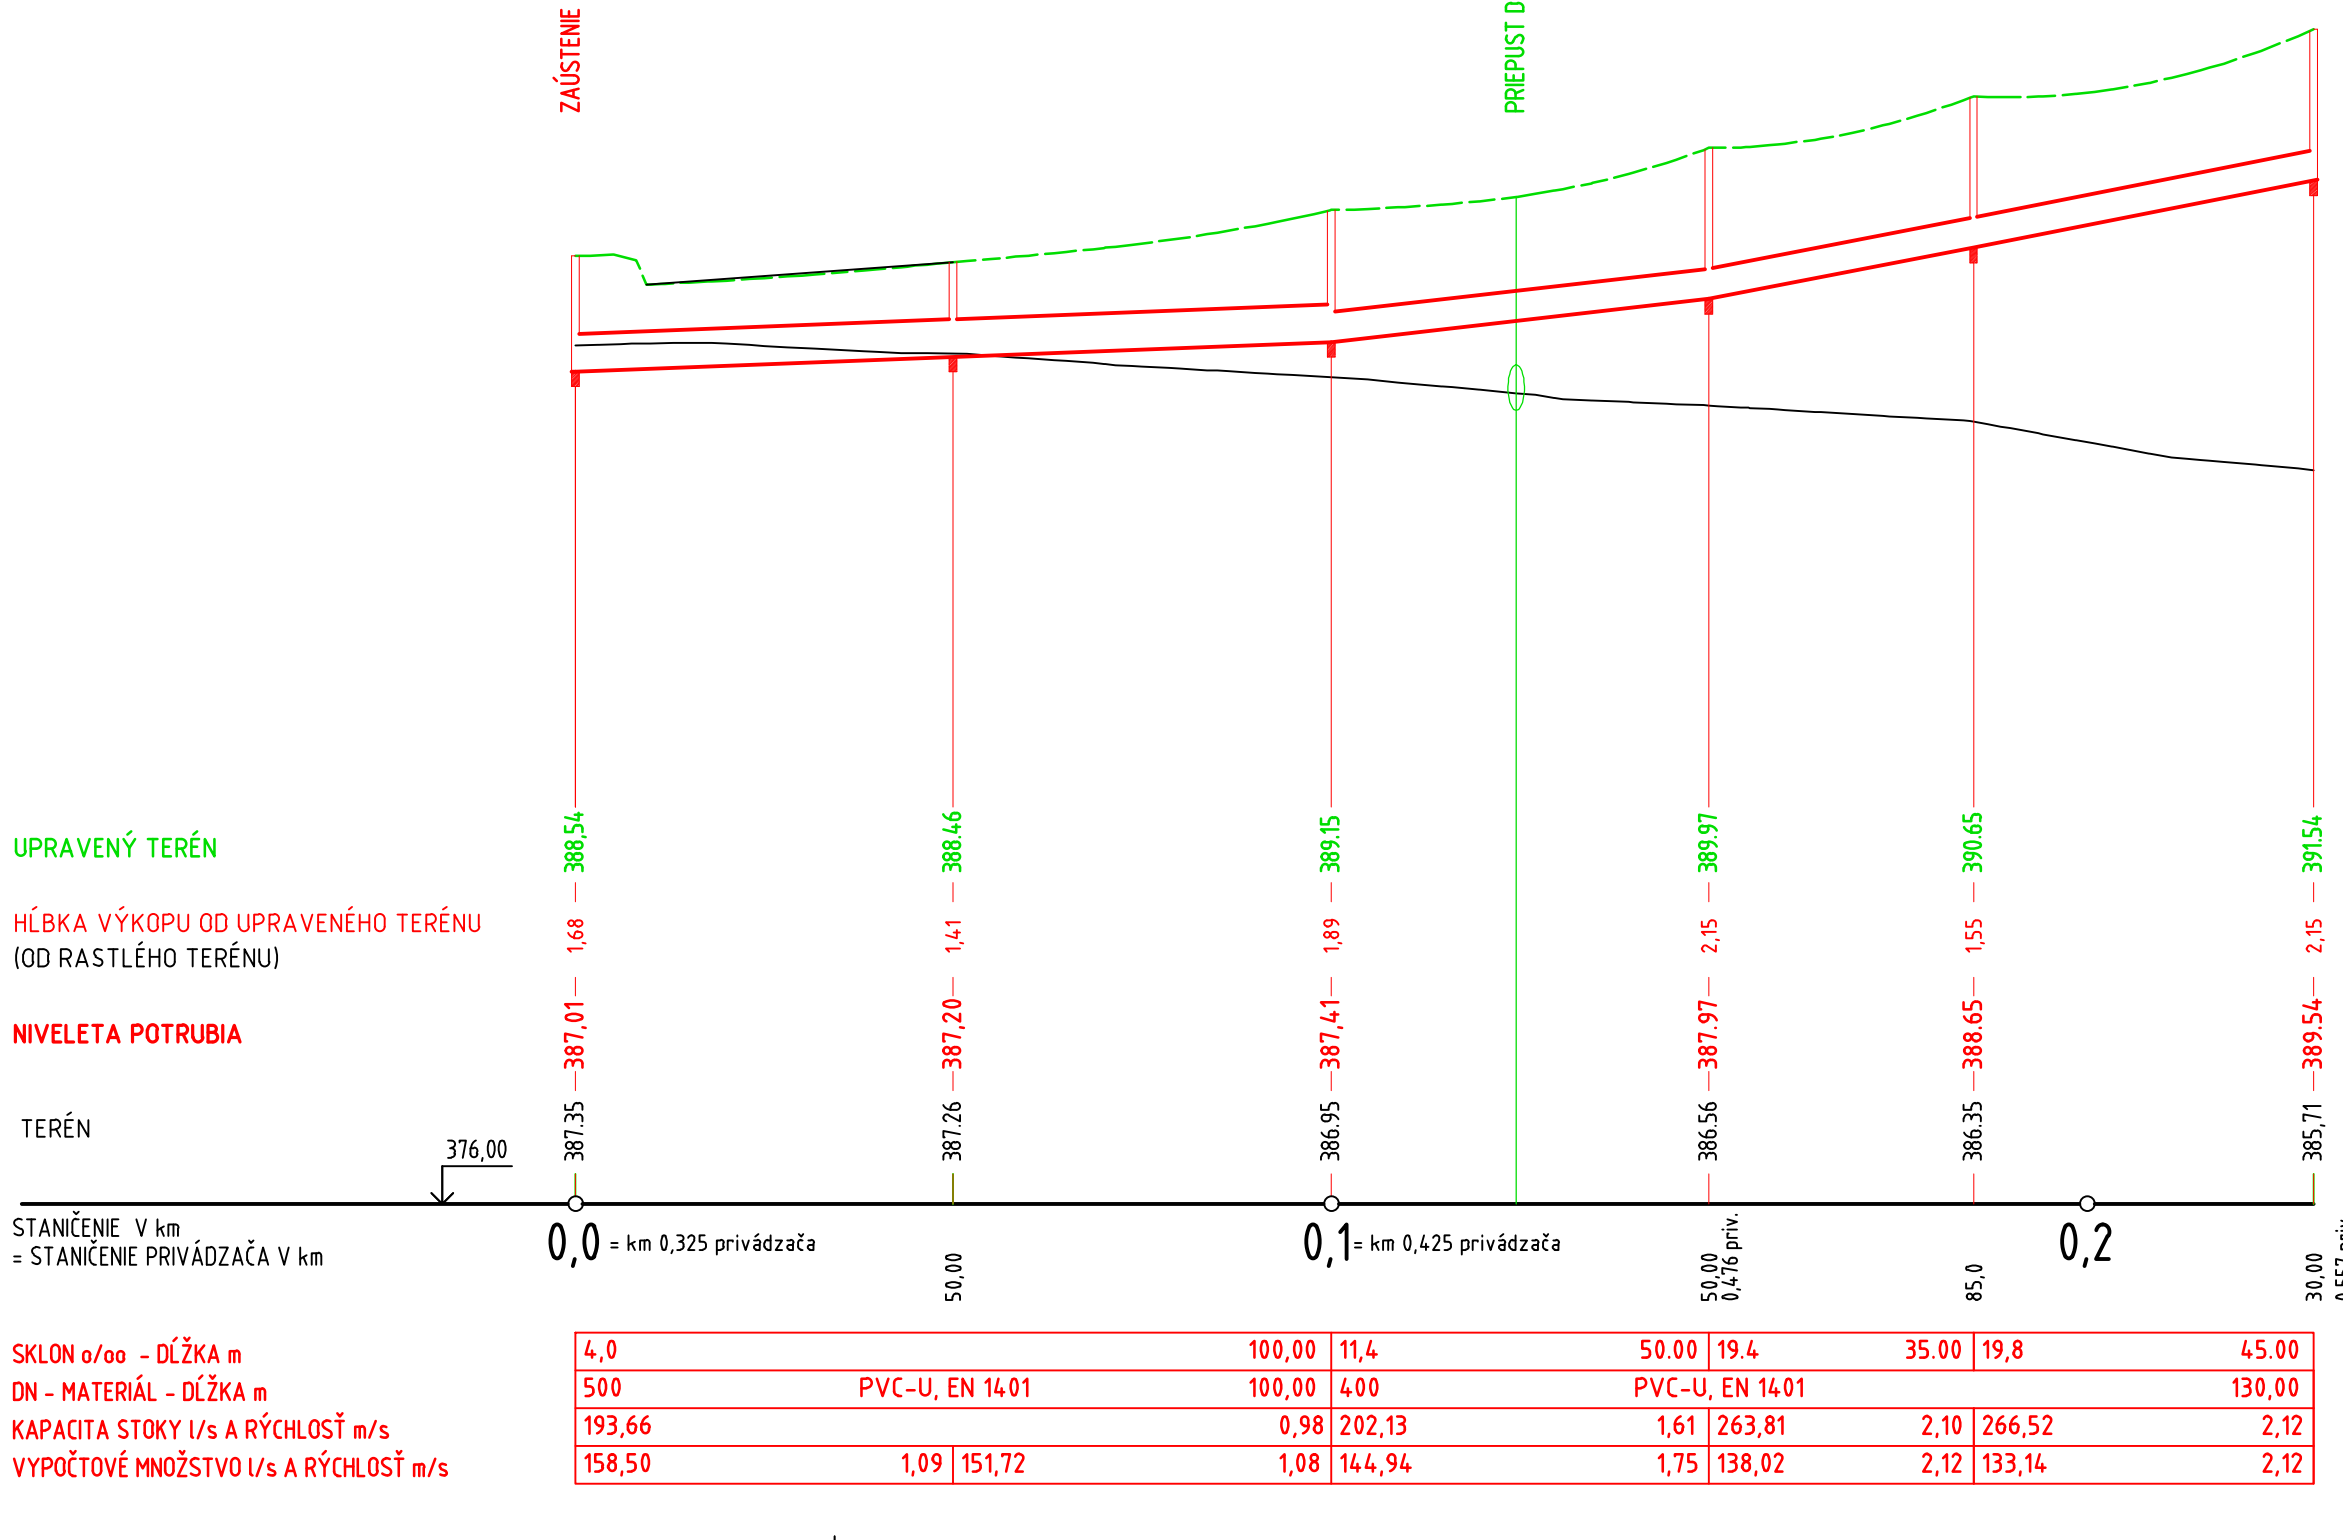

OBJEDNÁVATEĽ



NÁRODNÁ DIAĽNIČNÁ SPOLOČNOSŤ

DOKUMENTÁCIA NA STAVEBNÉ POVOLENIE  
501-02

ZÁKAZKA		DIAĽNIČNÝ PRIVÁDZAČ LIETAVSKÁ LÚČKA - ŽILINA			
ČASŤ STAVBY		501-02 DAŽĎOVÁ KANALIZÁCIA ČASTI STAVBY 102-00		MILETIČOVA 21, P.O. BOX 34 820 05 BRATISLAVA 25 TEL.: 02/5057 4703, FAX.: 02/5057 4798	
PRÍLOHA		POZDĹŽNY PROFIL - SYSTÉM A		STUPEŇ	ČÍSLO ZÁKAZKY
OBJEDNÁVATEĽ		NÁRODNÁ DIAĽNIČNÁ SPOLOČNOSŤ, a.s.		DSP	1347/1214
HLAVNÝ INŽ. PROJ.		Ing. Marek Goláb		OKRES	
ZODP. PROJ.		Ing. Eva Volleková		ŽILINA	
VYPRACOVAL		Ing. Karol Hlaváč		KATASTRÁLNE ÚZEMIE:	
DÁTUM		05.2014		PORÚBKA	
FORMÁT		5x A4		ČÍSLO PRÍLOHY	
MIERKA		1:1000/100		SÚPRAVA	
				4.1	