



VZOROVÝ PRIEČNY REZ ULOŽENIA POTRUBIA
OC. CHRÁNIČKA

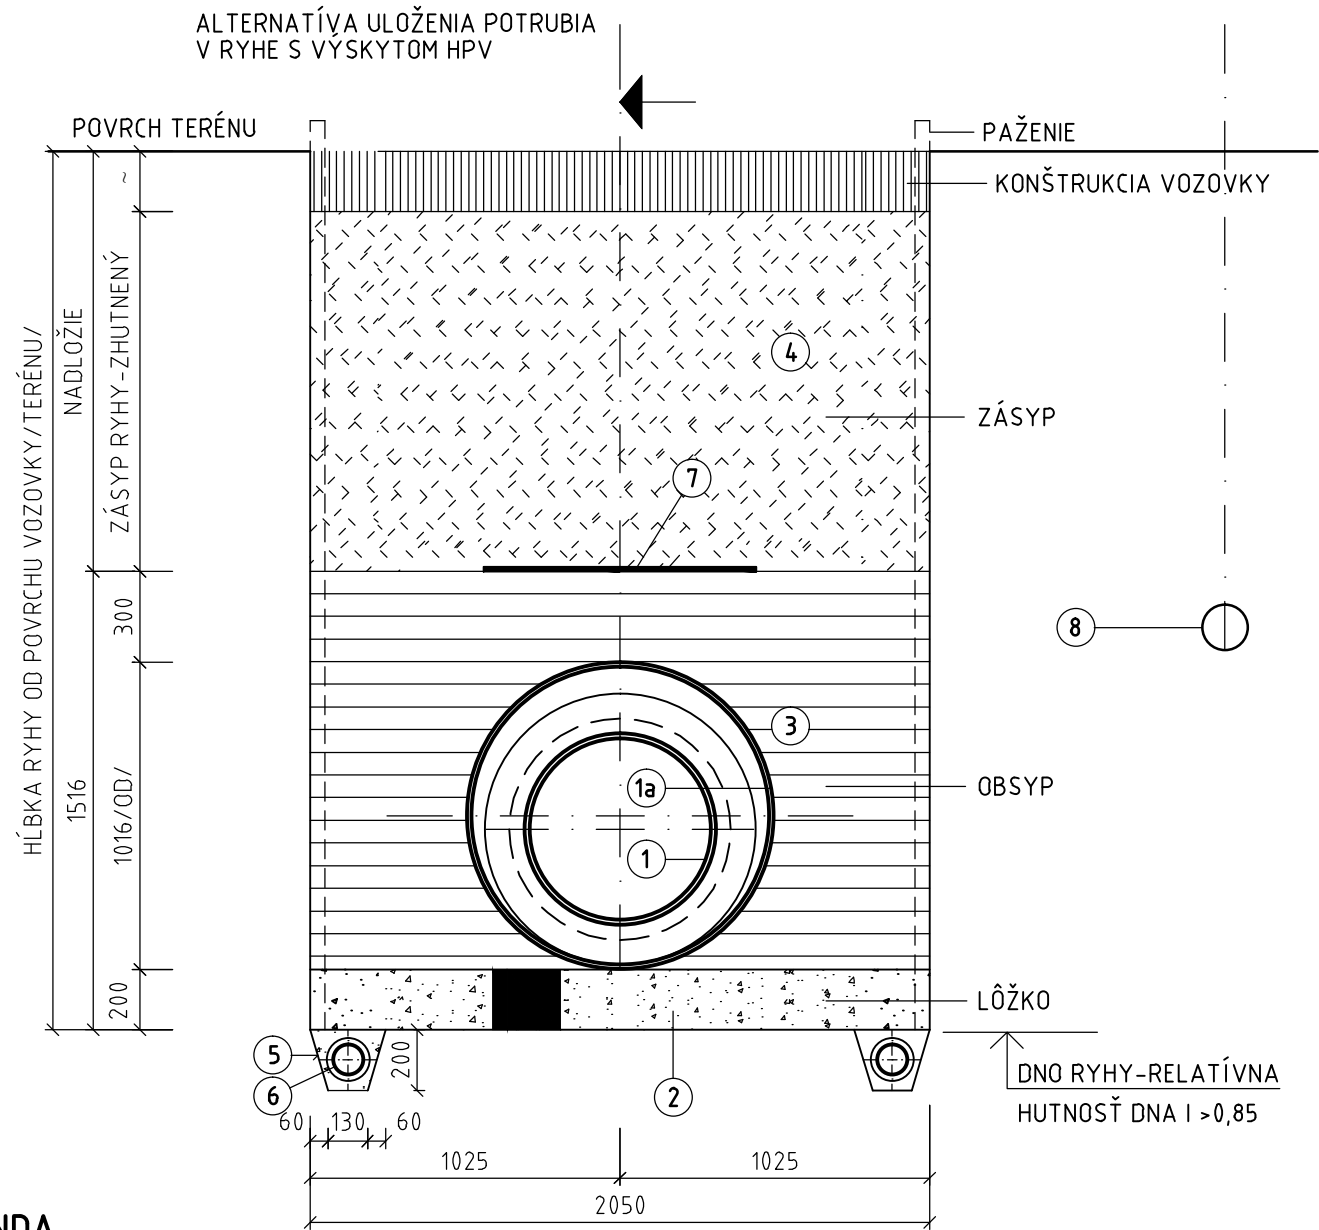

LEGENDA

1	VODOVOD. POTRUBIE DN 600-TVÁRNA LIATINA PN10, SO SPOJMI ISTENÝMI PROTI POSUNU, VNÚT. -EN 545:2011, EN 197-1 S CEM. VÝSTELKOU (S ATESTOM NA PITNÚ VODU), VONK. POVRCH - EN 545: ŽIAROVÉ POKOVENIE Zn+Al 400 gr/m2+KRYCÍ NÁTER ULOŽENÉ NA KLZNÉ DIŠTANČNÉ SEGMENTY
1a	OC. CHRÁNIČKA DN 1000, 1016 x 16mm, PN10, DIN 2458, IZOL. STN 420022.53
2	LÔŽKO Z PIESKU HR.100 mm /PIEŠČITÝ ŠTRK MAX.ZRNO 16mm/
3	OBSYP PIESKOM (PIEŠČITÝ ŠTRK MAX. ZRNO 16mm) ZHUTŇOVANÝ PO VRSTVÁCH MAX.150mm, min. ID >0,85
4	ZHUT. ZÁSYP RYHY V CESTE - TRIEDENÁ ZEMINA VHODNÁ DO PODKLADNÝCH VRSTVIEV KOMUNIKÁCIE, ALTERNATÍVA ŠTRKOPIESOK ZHUTŇOVANÉ NA RELATÍVNA HUTNOSŤ ID >0,85
5	ALTERN.ULOŽENIA POD HLADINOU PODZEMNEJ VODY-ŠTRK RESP. ŠTRKODRVA MAX.ZRNO 60mm
6	DRENÁŽNA RÚRKA DN150
7	VÝSTRAŽNÁ FÓLIA min. ŠÍRKA 1500mm, min. HR. 0,60mm , STN 73 6006, S NÁPISOM "POZOR VODOVOD"
8	CHRÁNIČKA DN 150 PRE ULOŽENIE PREPOJOVACIEHO KÁBLIKA KAO


VZOROVÝ PRIEČNY REZ ULOŽENIA POTRUBIA
VODOVODNÉ POTRUBIE DN 600- TV. LT

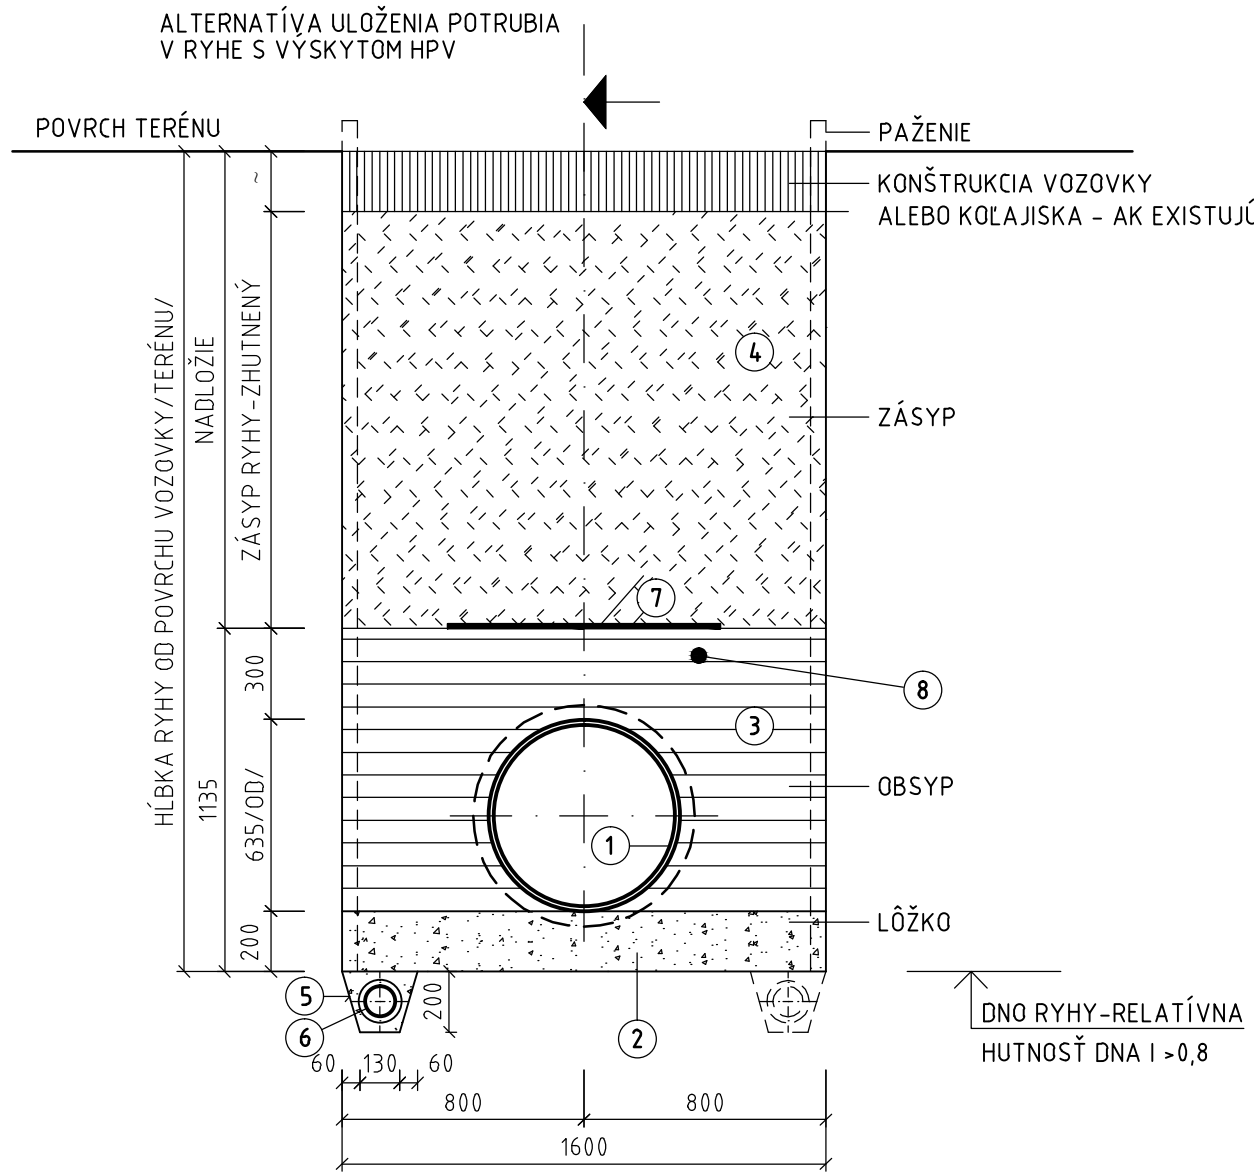

LEGENDA

1	VODOVOD. POTRUBIE DN 600-TVÁRNA LIATINA PN10, SO SPOJMI ISTENÝMI PROTI POSUNU, VNÚT. -EN 545:2011, EN 197-1 S CEM. VÝSTELKOU (S ATESTOM NA PITNÚ VODU), VONK. POVRCH - EN 545: ŽIAROVÉ POKOVENIE Zn+Al 400 gr/m2+KRYCÍ NÁTER
2	LÔŽKO Z PIESKU HR.100 mm /PIEŠČITÝ ŠTRK MAX.ZRNO 16mm/
3	OBSYP PIESKOM (PIEŠČITÝ ŠTRK MAX. ZRNO 16mm) ZHUTŇOVANÝ PO VRSTVÁCH MAX.150mm, min. ID >0,85
4	ZHUT. ZÁSYP RYHY PREHODENOU ZEMINOU, min ID 0,75, POD CESTOU - TRIEDENÁ ZEMINA VHODNÁ DO PODKLADNÝCH VRSTVIEV KOMUNIKÁCIE / ALTER ŠTRKOPIESOK RELATÍVNA HUTNOSŤ ID >0,85/
5	ALTERN.ULOŽENIA POD HLADINOU PODZEMNEJ VODY-ŠTRK RESP. ŠTRKODRVA MAX.ZRNO 60mm
6	DRENÁŽNA RÚRKA DN150
7	VÝSTRAŽNÁ FÓLIA min. ŠÍRKA 1000mm, min. HR. 0,60mm , STN 73 6006, S NÁPISOM "POZOR VODOVOD"
8	V MODROBIELOM PREVEDENÍ S NÁPISOM " POZOR VODOVOD"
8	VODIČ CYKY-O 4Dx16mm2 SLUŽÍ AJ AKO VYHLADÁVACÍ VODIČ A JE CHRÁNENÝ FÓLIOU


VZOROVÝ PRIEČNY REZ ULOŽENIA POTRUBIA
VODOVODNÉ POTRUBIE DN 600
OBETÓNOVANIE POTRUBIA POT POTOKOM

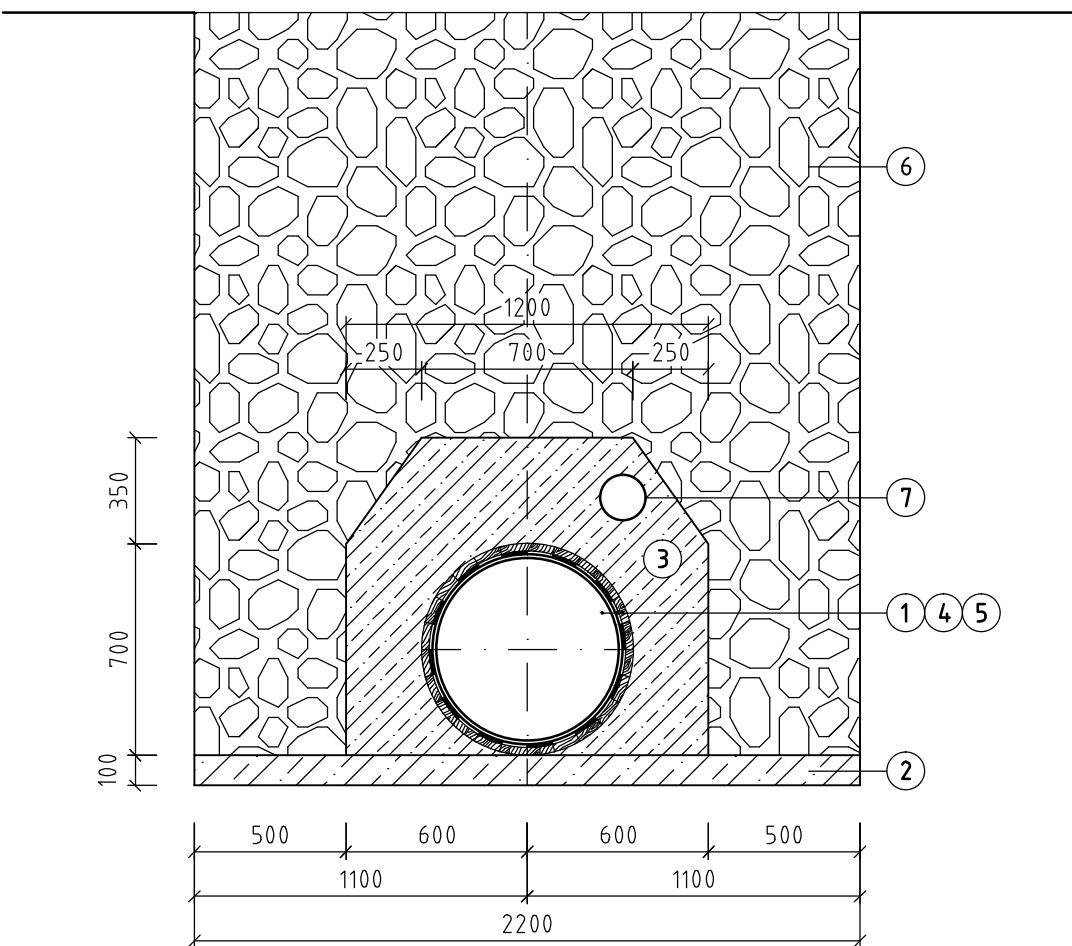

LEGENDA

1	VODOVOD. POTRUBIE OCEĽ DN 600, (630 x 12,5mm), VONKAJŠIA IZOLÁCIA ZOSILNENÁ S PE VRSTVOU. VNÚTORNÁ IZOLÁCIA EPOXIDOVÝ NÁSTREK (STYK S PITNOU VODOU), PN 2,5 MPa.
2	BETÓN V-C 25/30 XF3 (XA1), XC4 (SK)
3	OBETÓNOVANIE POTRUBIA - BETÓN V-C-25/30 XF3 (XA1), XC4 (SK)
4	ZOSILNENÁ IZOLÁCIA
5	OLATOVANIE
6	ZÁSYP LOMOVÝM KAMEŇOM
7	CHRÁNIČKA DN 150 PRE ULOŽENIE PREPOJOVACIEHO KÁBLIKA KAO

VZOROVÝ PRIEČNY REZ ULOŽENIA POTRUBIA
VODOVODNÁ PRÍPOJKA - POTRUBIE TLAKOVÉ HD-PE DN 32

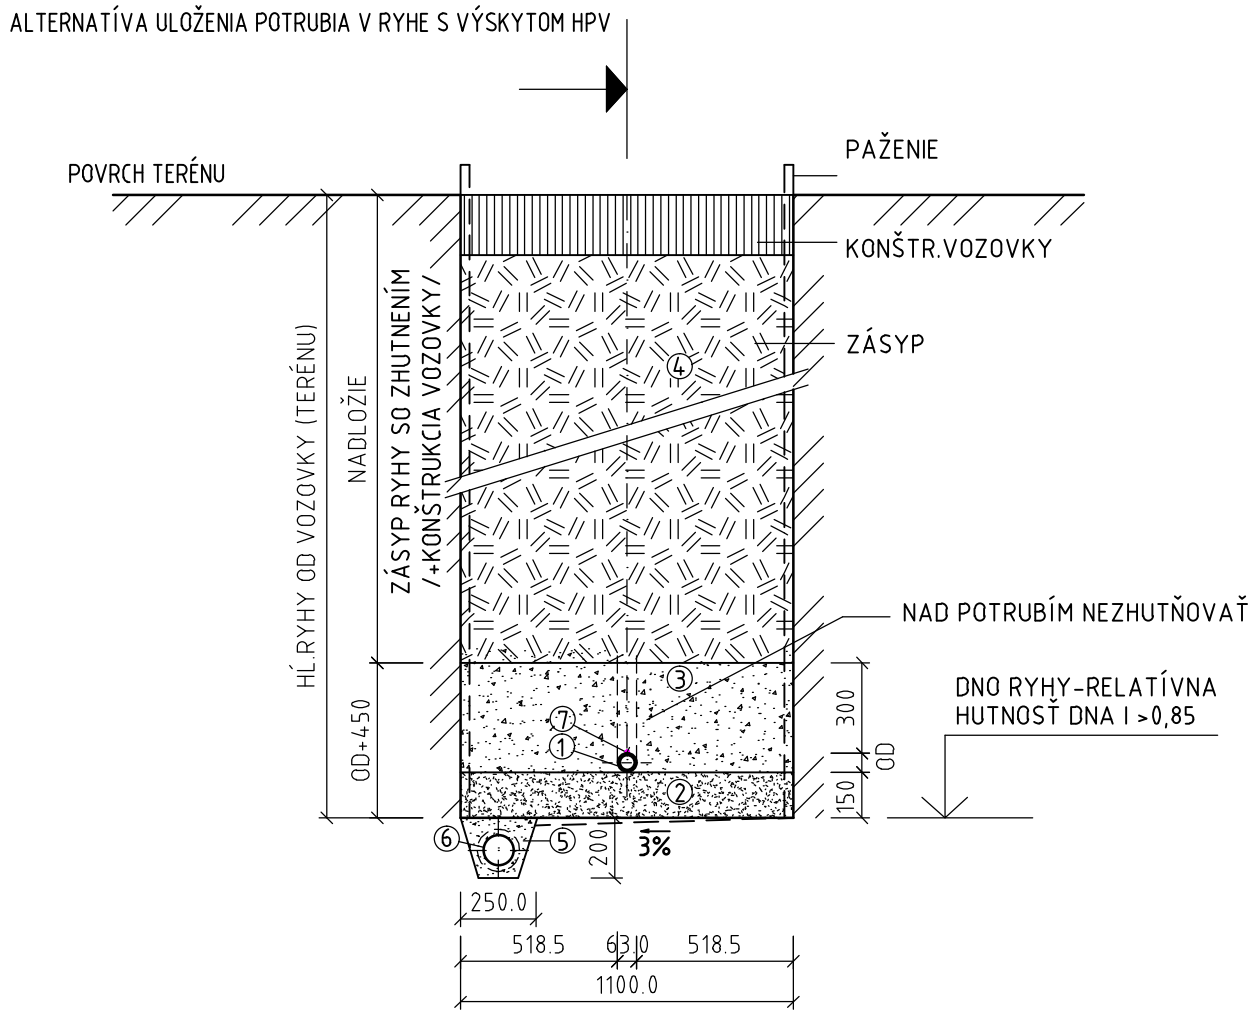

LEGENDA

1	VODOVODNÉ POTRUBIE DN 32 HD-PE 4.0 x 3.7 mm, PE 100, SDR 11, PN16, STN EN 12201
2	LÔŽKO Z PIESKU HR.150mm /PIEŠČITÝ ŠTRK MAX.ZRNO 16mm/
3	TRIEDENÝ ZHUTNENÝ ZÁSYP-MAX.ZRNO 20mm VRSTVY MAX.150mm DO VÝŠKY 300mm NAD DRIEK RÚRY I D>0,85
4	ZHUT. ZÁSYP RYHY PREHODENOU TRIEDENOU ZEMINOU VHODNÁ DO PODKLADNÝCH VRSTVIEV KOMUNIKÁCIE /ALTER.ŠTRKOPIESOK RELATÍVNA HUTNOSŤ ID >0,85/
5	ALTERN.ULOŽENIA POD HLADINOU PODZEMNEJ VODY-ŠTRK RESP. ŠTRKODRVA MAX.ZRNO 60mm
6	DRENÁŽNA RÚRKA DN100 /V PRÍP.SKALNATÉHO DNA RYHY MOŽNO DRENÁŽNE RÚR.NAHRADIŤ KAM.ROVNANINOU/
7	VYHLADÁVACÍ VODIČ NA POTRUBÍ AYKY 2x4mm2

OBJEDNÁVATEĽ



NÁRODNÁ DIAL'NIČNÁ SPOLOČNOSŤ

DOKUMENTÁCIA NA STAVEBNÉ POVOLENIE
525-00

ZÁKAZKA		DIAL'NIČNÝ PRIVÁDZAČ LIETAVSKÁ LÚČKA - ŽILINA			
ČASŤ STAVBY		525-00 PRELOŽKA VODOVODU DN 600 -OCEĽ V km 0,960		MILETIČOVA 21, P.O. BOX 34 820 05 BRATISLAVA 25 TEL. : 02/5057 4703, FAX. : 02/5057 4798	
PRÍLOHA		VZOROVÝ PRIEČNY REZ ULOŽENIA POTRUBIA		STUPEŇ	ČÍSLO ZÁKAZKY
OBJEDNÁVATEĽ		NÁRODNÁ DIAL'NIČNÁ SPOLOČNOSŤ, a.s.		DSP	1347/1214
HLAVNÝ INŽ. PROJ. Ing. Marek Goláb		TECH. KONTROLA Ing. Ondrej KUPČO		SÚRADNICOVÝ SYSTÉM JTSK	
ZODP. PROJ. Ing. Eva Volleková		VED. ÚSEKU Ing. Peter ŽIAK		VÝSKOVÝ SYSTÉM Bpv	
VYPRACOVAL Ing. Eva Volleková		DÁTUM 05.2014		FORMÁT 2x A4	MIERKA 1:25
				KATASTRÁLNE ÚZEMIE: TURIE, PORÚBKA	ČÍSLO PRÍLOHY 5
				SÚPRAVA	