


NAPÁŤOVÁ SÚSTAVA: 2 DC 0-50 V
OCHRANA V ZMYSLE STN 33 2000-4-41, ŽI. 411.1 MALÝM NAPÄTÍM, PELV
VONKAJŠIE VPLYVY PROSTREDIA: V ZMYSLE STN EN 33 2000-5-51 PRÍLOHY N3,
PRÍLOHY N3.2-DRUH PRIESTORU VI

- Legenda**
- stanovište prepojavacieho objektu
 - meracia sonda MS - Cu/Fe 110, typ MSg
 - bod pripojenia kábla na potrubie
 - kábelové vedenie katodickej ochrany


**Detail zapojenia káblov z PO-IS-A
náčrt**

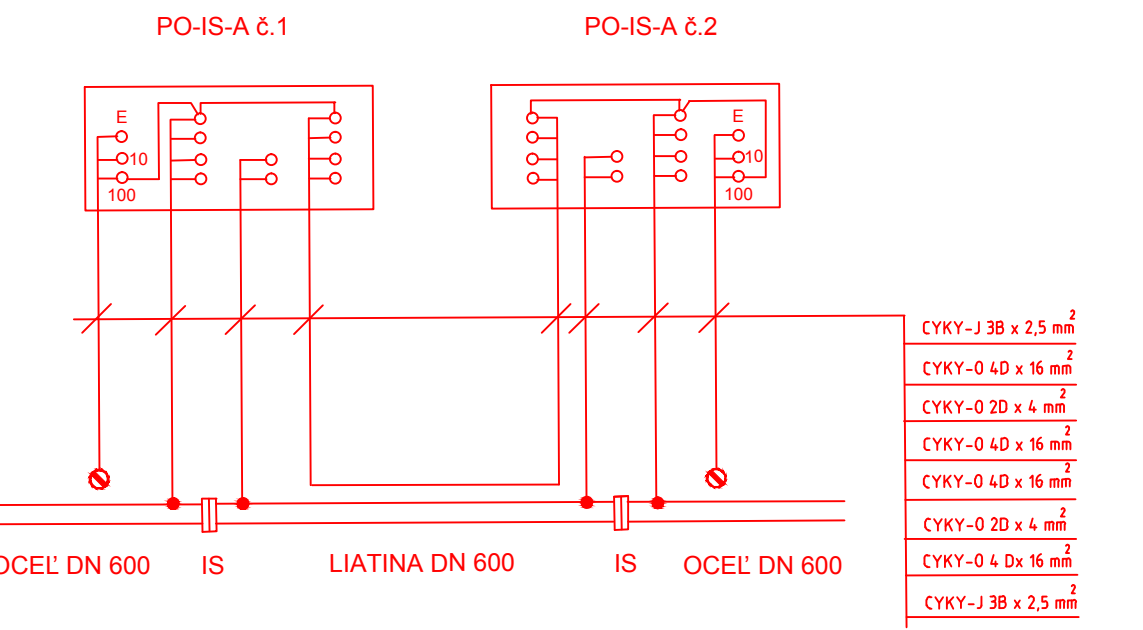

OBJEDNÁVATEĽ

NÁRODNÁ DIAĽNIČNÁ SPOLOČNOSŤ

DOKUMENTÁCIA NA STAVEBNÉ POVOLENIE 525-00

ZÁKAZKA		DIAĽNIČNÝ PRIVÁDZAČ LIETAVSKÁ LÚČKA - ŽILINA			
ČASŤ STAVBY		525-00 PRELOŽKA VODOVODU DN 600 - OCEĽ V Km 0,960		MILETIČOVA 21, P.O. BOX 34 820 05 BRATISLAVA 25 TEL. : 02/5057 4703, FAX. : 02/5057 4798	
PRÍLOHA		KATODICKÁ OCHRANA - SITUÁCIA		STUPEŇ	ČÍSLO ZÁKAZKY
				DSP	1347/1214
OBJEDNÁVATEĽ		NÁRODNÁ DIAĽNIČNÁ SPOLOČNOSŤ, a.s.		OKRES ŽILINA	
HLAVNÝ INŽ. PROJ. Ing. Marek GOLÁB <i>Golab</i>		TECH. KONTROLA Ing. Eva VOLLEKOVÁ		KATASTRÁLNE ÚZEMIE: BYTČICA	
ZODP. PROJ. Ing. Peter PÁLEŠ <i>Pales</i>		VED. USEKU Ing. Peter ŽIAK <i>Ziak</i>		ČÍSLO PRÍLOHY	
VYPRACOVAL Ing. Peter PÁLEŠ <i>Pales</i>		DÁTUM 05.2014		8.2	
		FORMÁT 6x A4		SÚPRAVA	
				MIERKA 1:1000	