

KATASTRÁLNE ÚZEMIE
DRUH POVRCHU

BYTČICA		
POLE	ASFALT	POLE

KATASTRÁLNE ÚZEMIE
DRUH POVRCHU

BYTČICA	
POLE	ASFALT


OBJEDNÁVATEL



NÁRODNÁ DIAĽNIČNÁ SPOLOČNOSŤ


EXISTUJÚCI VODOVOD DN 700

M 1:1000/100

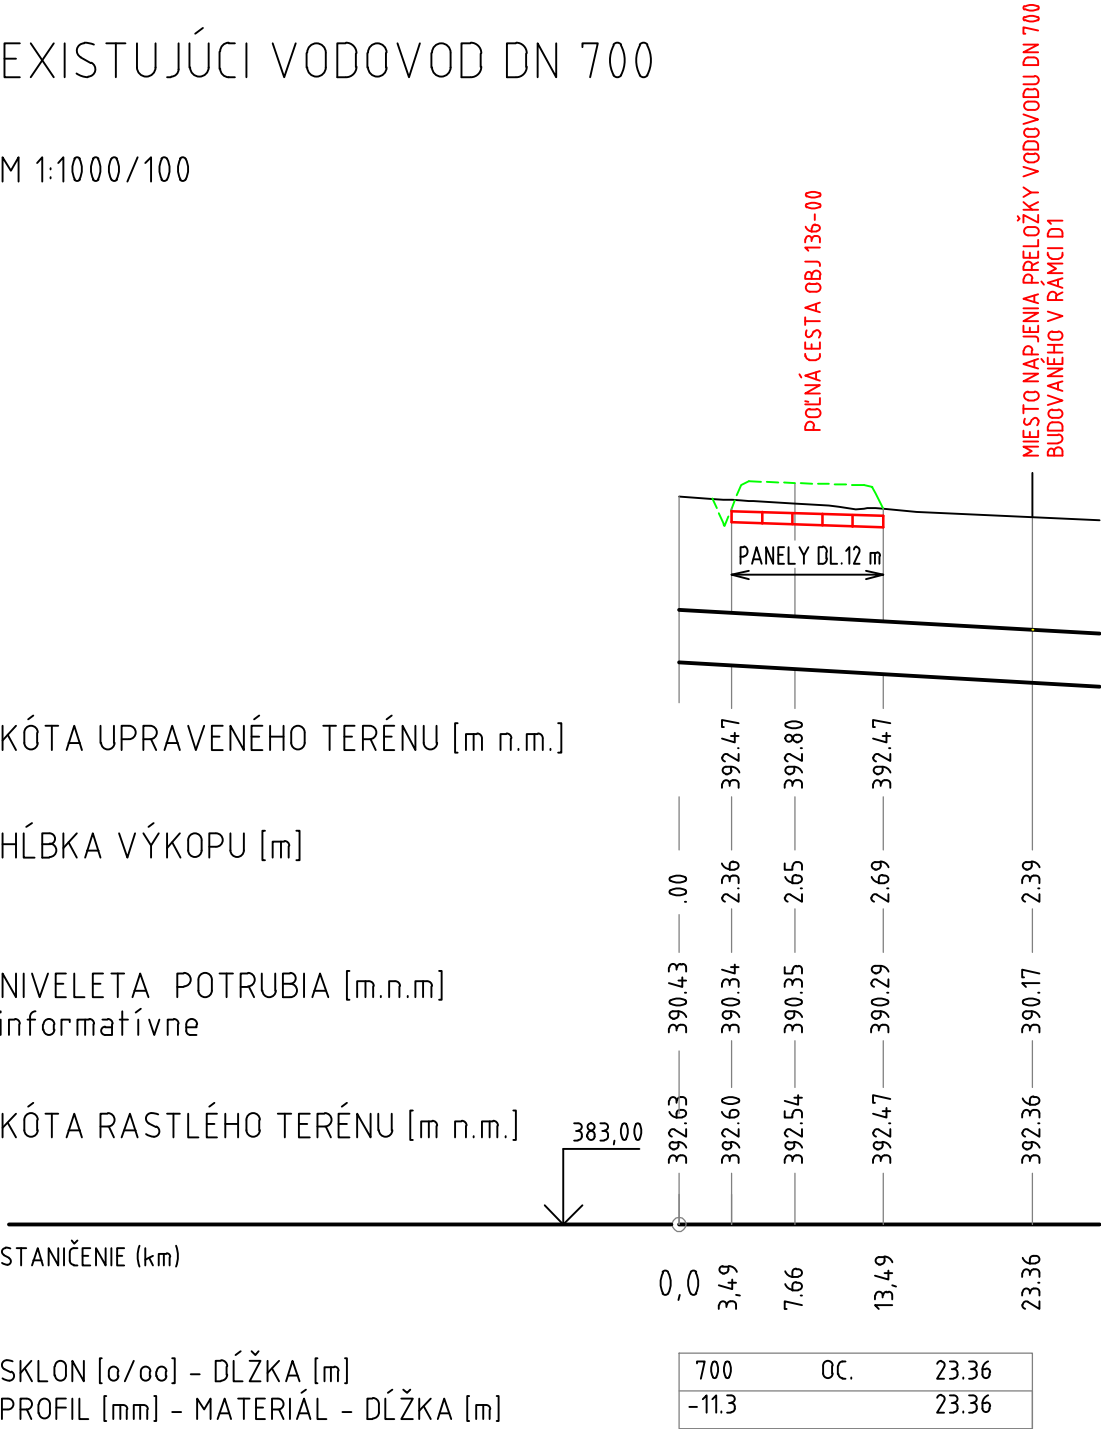

EXISTUJÚCI VODOVOD DN 200

M 1:1000/100

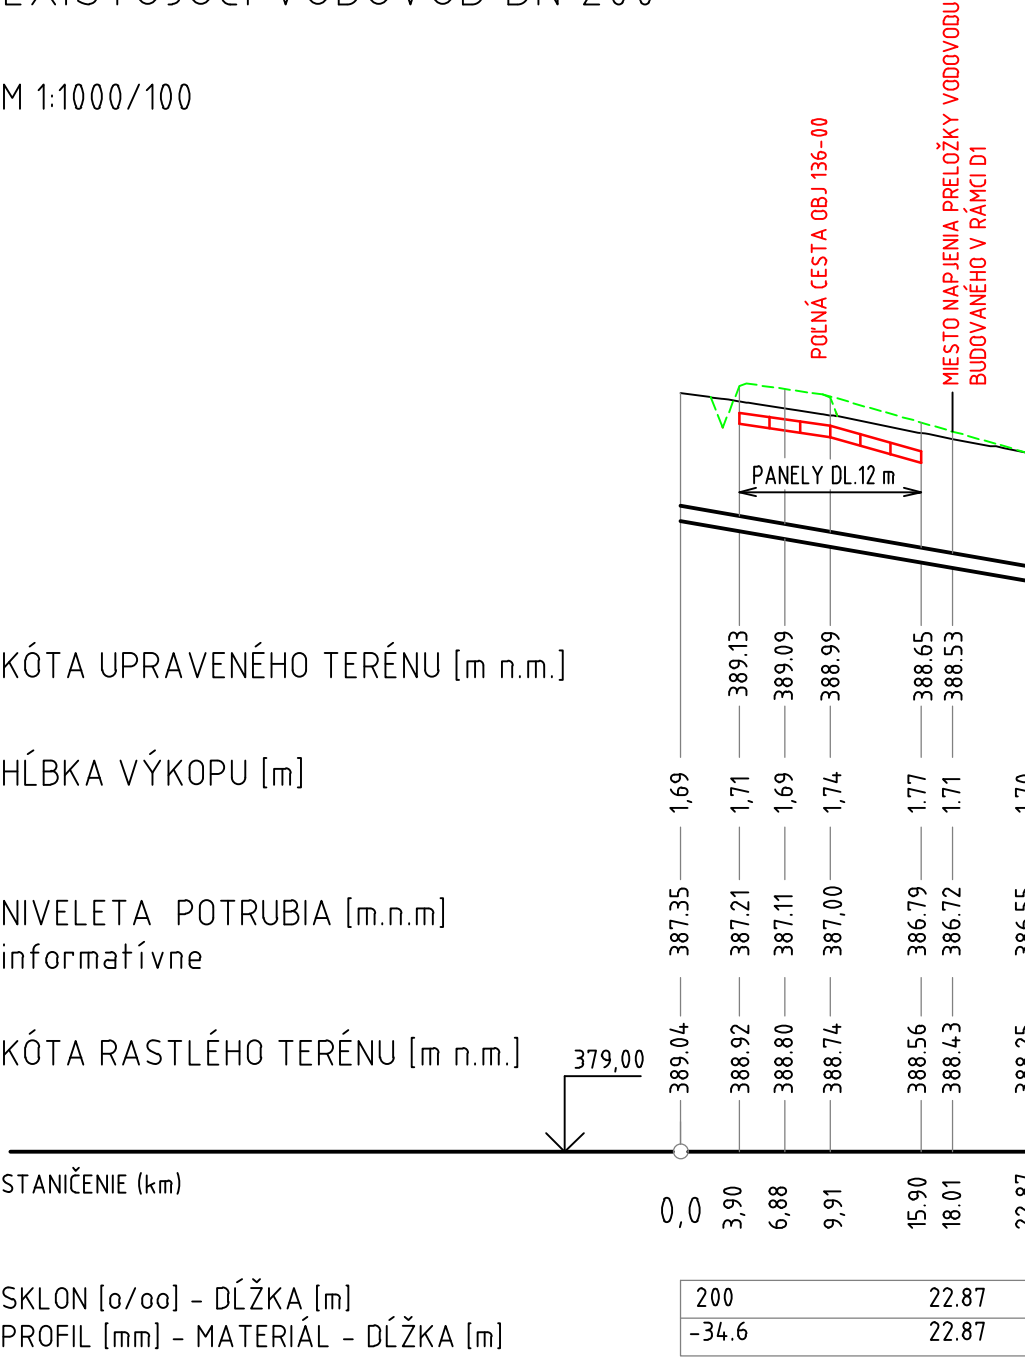

DOKUMENTÁCIA NA STAVEBNÉ POVOLENIE 534-00

ZÁKAZKA		DIAĽNIČNÝ PRIVÁDZAČ LIETAVSKÁ LÚČKA - ŽILINA			
ČASŤ STAVBY		ÚPRAVA VODOVODOV POD POĽNOU CESTOU 136-00		MILETIČOVA 21, P.O. BOX 34 820 05 BRATISLAVA 25 TEL. : 02/5057 4703, FAX. : 02/5057 4798	
PRÍLOHA		POZDĹŽNY PROFIL		STUPEŇ DSP	ČÍSLO ZÁKAZKY 1347/1214
OBJEDNÁVATEL		NÁRODNÁ DIAĽNIČNÁ SPOLOČNOSŤ, a.s.		OKRES ŽILINA	
HLAVNÝ INŽ. PROJ. Ing. Marek GOLAB	TECH. KONTROLA Ing. Ondrej KUPČO	SÚRADNICOVÝ SYSTÉM JTSK		KATASTRÁLNE ÚZEMIE BYTČICA	
ZODP. PROJ. Ing. Alexander GOLIAS	VED. ÚSEKU Ing. Peter ŽIAK	VÝŠKOVÝ SYSTÉM Bpv		ČÍSLO PRÍLOHY 3.	SÚPRAVA
VYPRACOVAL Ing. Alexander GOLIAS	DÁTUM 05.2014	FORMÁT 3x A4	MIERKA 1:1000/100		