


NRZ14

km 5.181

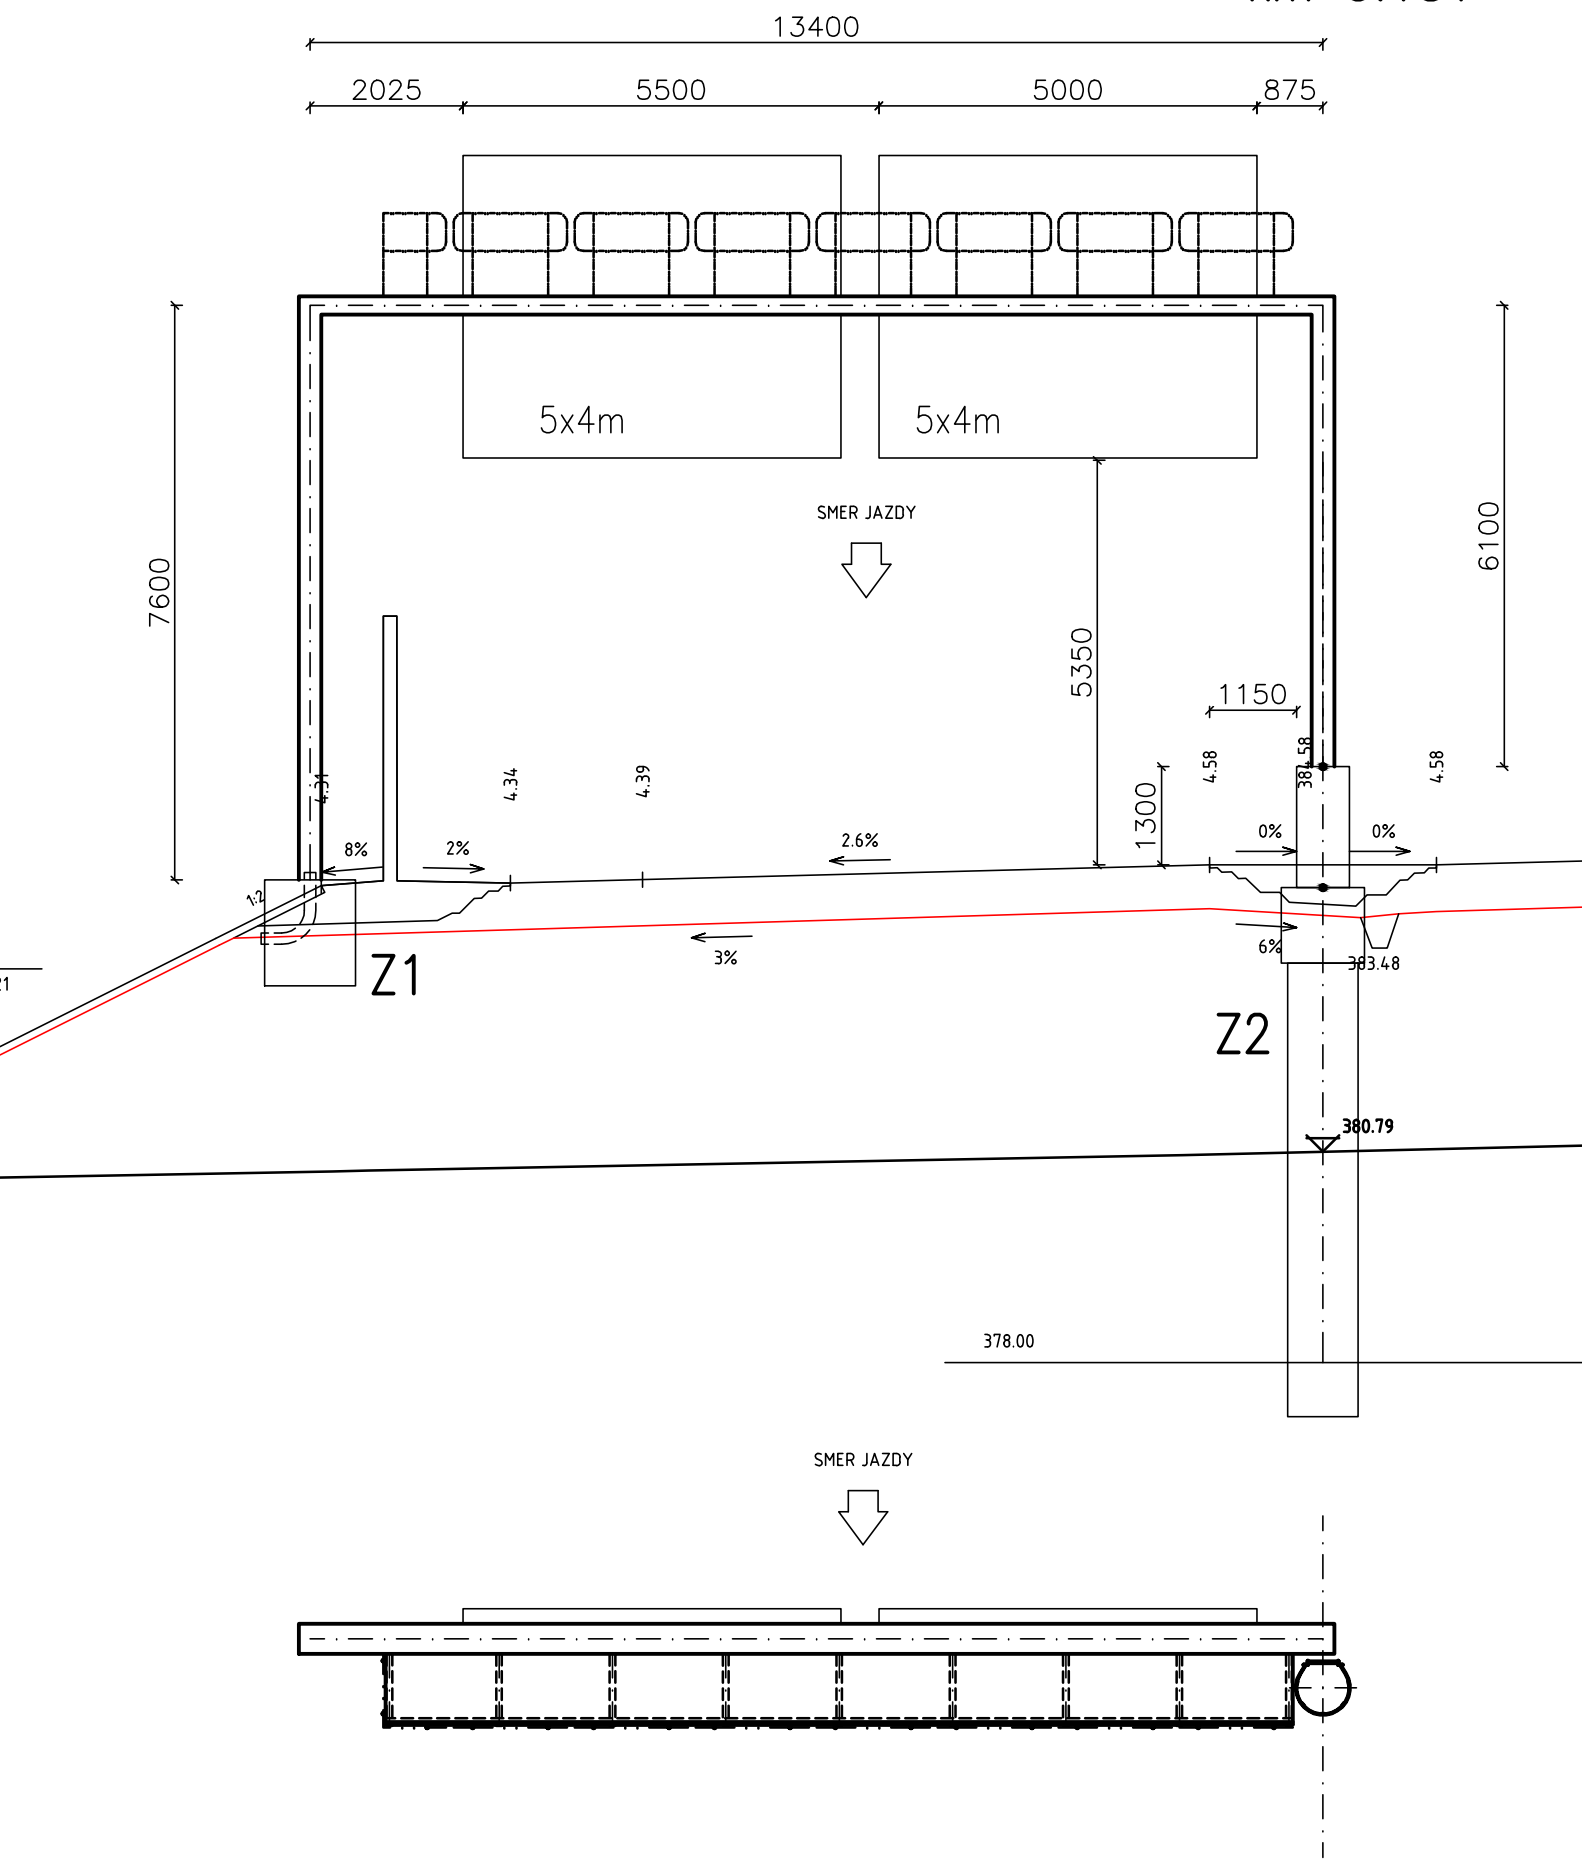


OBJEDNÁVATEĽ



NÁRODNÁ DIAĽNIČNÁ SPOLOČNOSŤ

| | | | |
|--|---|------------------------|--|
| ZHOTOVITEĽ DOKUMENTÁCIE NA STAVEBNÉ POVOLENIE | | |  |
| GEOCONSULT S.R.O. MILETIČOVA 21, P.O.BOX 34, 820 05 BRATISLAVA 25 | | | |
| HL. INŽ. PROJ. Ing. Marek GOLÁB <i>Golab</i> | VED. ÚSEKU Ing. Peter ŽIAK <i>Žiak</i> | ČÍS. ZÁK. 1347/1214 | |

DOKUMENTÁCIA NA STAVEBNÉ POVOLENIE
671-00
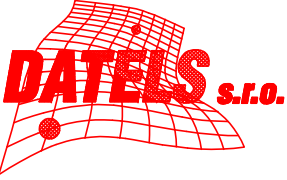
| | | | |
|--|--|---|--|
| ZÁKAZKA | |  | |
| DIAĽNIČNÝ PRIVÁDZAČ LIETAVSKÁ LÚČKA - ŽILINA | | RAČIANSKE MÝTO 1/D, 831 02 BRATISLAVA tel/fax 02/44 63 46 81 | |
| ČASŤ STAVBY | | 671-00 IS PRIVÁDZAČA - STAVEBNÁ ČASŤ | |
| PRÍLOHA | | PORTÁL NRZ14 | |
| OBJEDNÁVATEĽ | | NÁRODNÁ DIAĽNIČNÁ SPOLOČNOSŤ, a.s. | |
| HLAVNÝ INŽ. PROJ. Ing. Marek GOLÁB <i>Golab</i> | | TECH. KONTROLA Ing. Jozef LOPUŠNÝ <i>Lo</i> | |
| ZODP. PROJ. Ing. Róbert MIHÁLKOVIC <i>Mich</i> | | VED. ÚSEKU Ing. Peter ŽIAK <i>Žiak</i> | |
| VYPRACOVAL Ing. Róbert MIHÁLKOVIC <i>Mich</i> | | DÁTUM 05.2014 | |
| | | FORMÁT 2xA4 | |
| | | MIERKA 1:100 | |
| | | SÚRADNICOVÝ SYSTÉM JTSK | |
| | | VÝŠKOVÝ SYSTÉM Bpv | |
| | | KATASTRÁLNE ÚZEMIE: ŽILINA, BYTČICA, LIETAVSKÁ LÚČKA, BYTČICA | |
| | | ČÍSLO PRÍLOHY 9 | |
| | | SÚPRAVA | |
| | | STUPEŇ DSP | |
| | | ČÍSLO ZÁKAZKY 1347/1214 | |
| | | OKRES ŽILINA | |