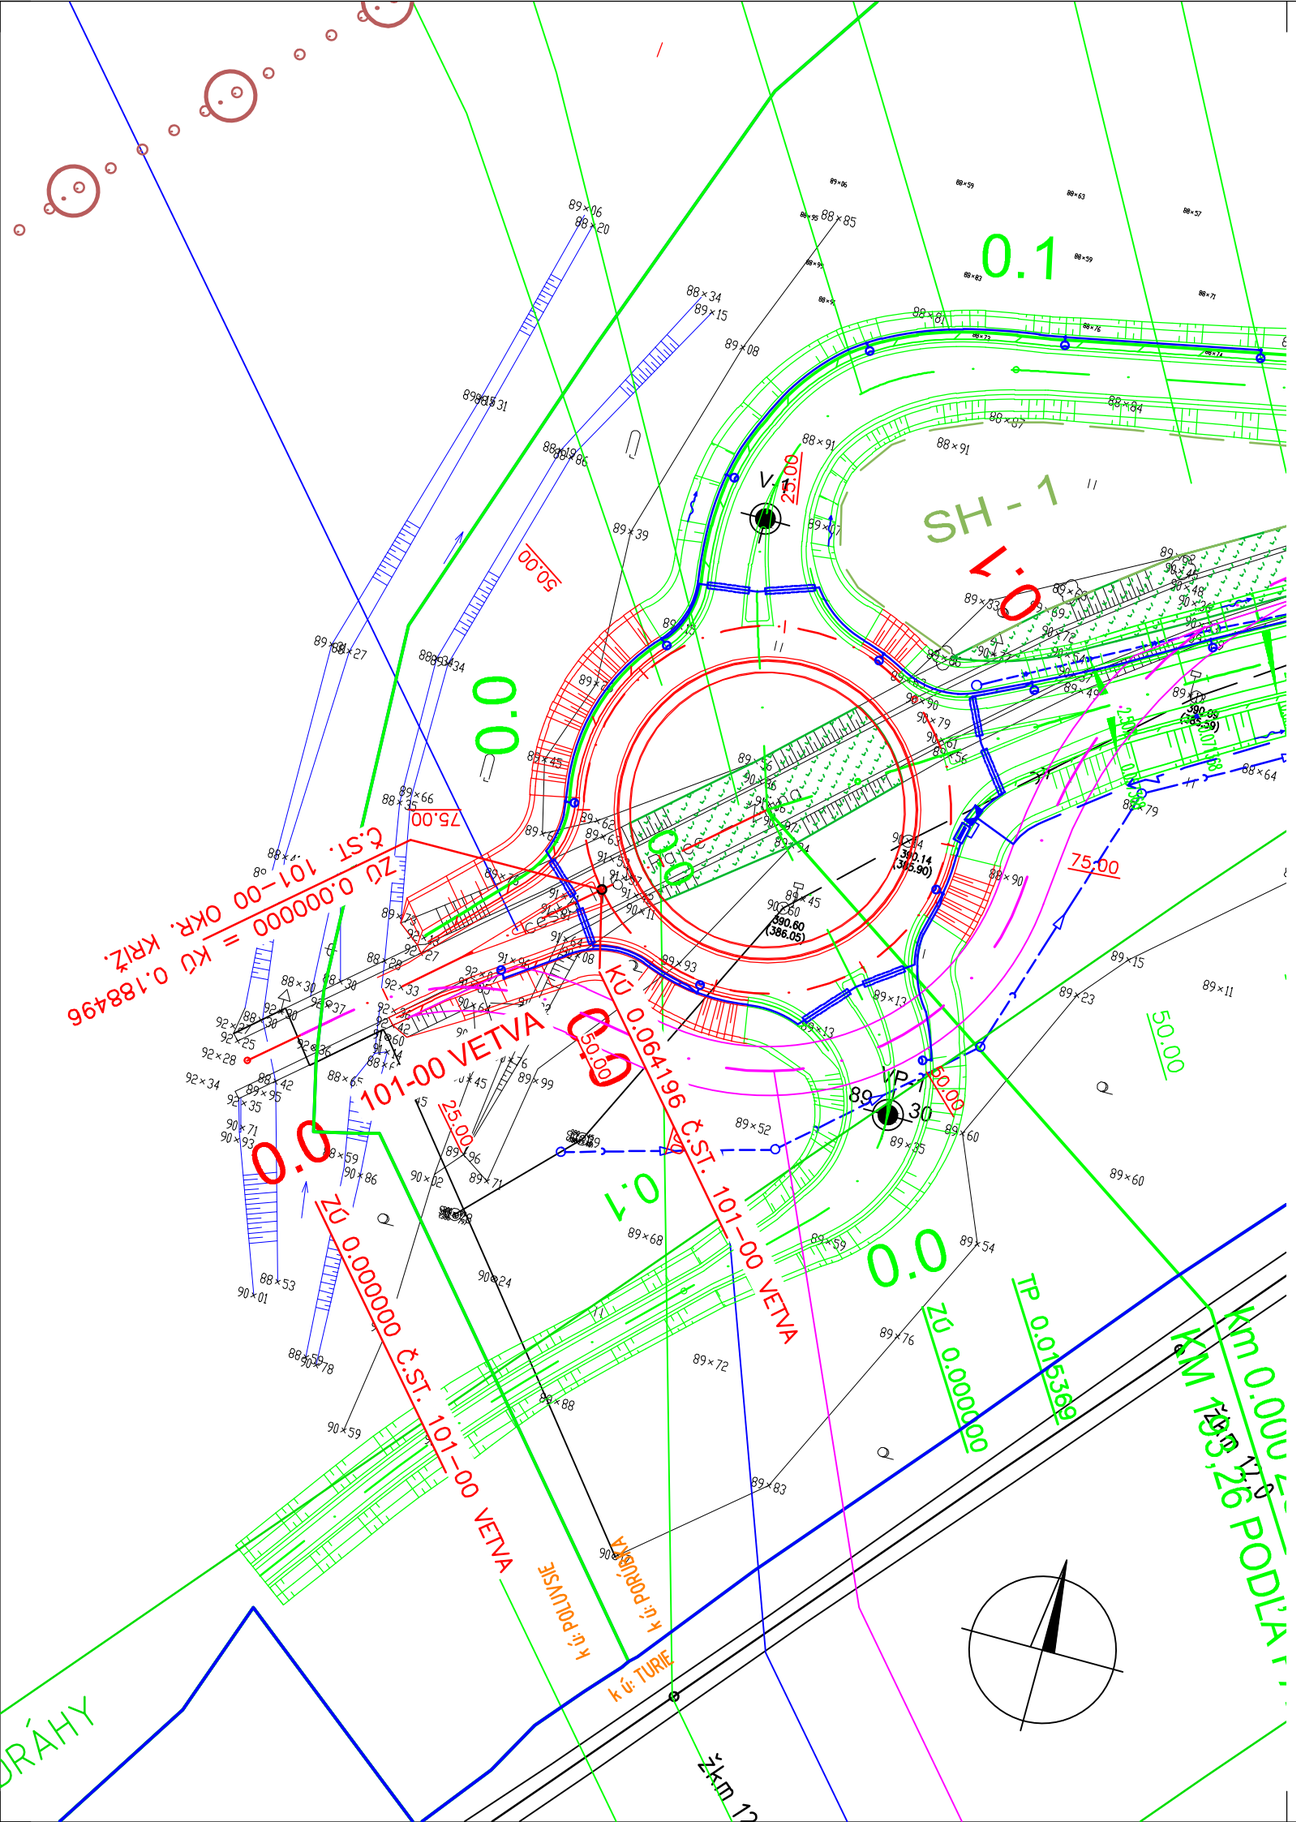

OBJEDNÁVATEĽ

NÁRODNÁ DIAĽNIČNÁ SPOLOČNOSŤ

DOKUMENTÁCIA NA STAVEBNÉ POVOLENIE
101-00

ZÁKAZKA **DIAĽNIČNÝ PRIVÁDZAČ LIETAVSKÁ LÚČKA - ŽILINA**			GEOCONSULT MILETIČOVA 21, P.O. BOX 34 820 05 BRATISLAVA 25 TEL.: 02/5057 4703, FAX.: 02/5057 4798
ČASŤ STAVBY **OKRUŽNÁ KRIŽOVATKA NA CESTE I/64**			
PRÍLOHA **SITUÁCIA**			STUPEŇ: DSP ČÍSLO ZÁKAZKY: 1347/1214
OBJEDNÁVATEĽ: NÁRODNÁ DIAĽNIČNÁ SPOLOČNOSŤ, a.s.			OKRES: ŽILINA
HLAVNÝ INŽ. PROJ.: Ing. Marek GOLÁB	TECH. KONTROLA: Ing. Ondrej KUPČO	SÚRADNICOVÝ SYSTÉM: JTSK	KATASTRÁLNE ÚZEMIE: PORÚBKA
ZODP. PROJ.: Ing. Dušan HESTERA	VED. ÚSEKU: Ing.Peter ŽIAK	VÝŠKOVÝ SYSTÉM: Bpv	ČÍSLO PRÍLOHY: 2 SÚPRAVA:
VYPRACOVAL: Ing. Dušan HESTERA	DÁTUM: 05.2014 FORMÁT: 7x A4	MIERKA: 1:1000	