


DRUH POVRCHU ÚZEMIA
KATASTRÁLNE ÚZEMIE
OKRES:
KRAJ:

LÚKA	
BYTČICA	
ZILINA	
ZILINSKÝ	
EXISTUJÚCA POĽNÁ CESTA	
0.000000	
OZNAMOVACÍ KÁBEL V CHRÁNIČKE	
0.015343	
PRELOŽÍ SA	
KANALIZÁCIA	
0.042385	
OZNAMOVACÍ KÁBEL V CHRÁNIČKE	
0.102944	
CHODNÍK	112-00
ÚPRAVA KANALIZÁCIE	508-00
V KRÍŽOVATKE SOLINKY	
0.110686	
EXISTUJÚCA POĽNÁ CESTA	
0.130027	

SKLONOVÉ POMERY:

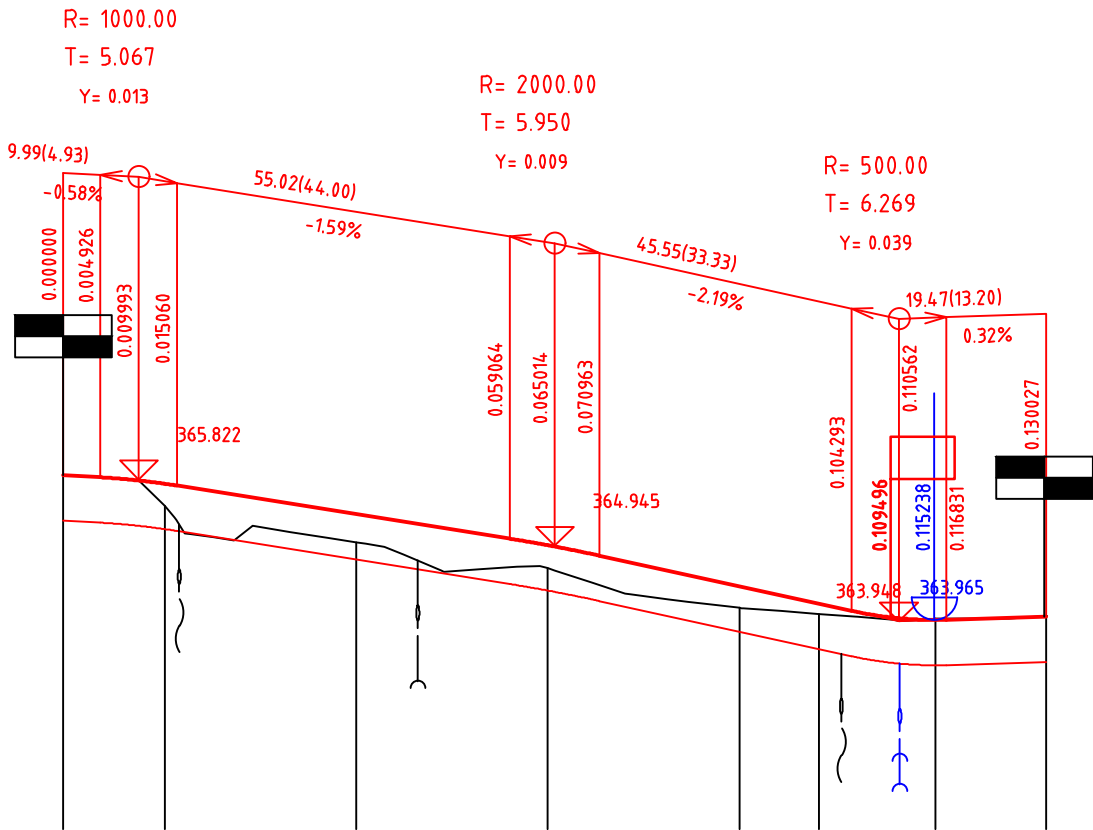


KÓTY NIVELETY:

KÓTY TERÉNU:

POROVNÁVACIA ROVINA:

STANIČENIE:

SMEROVÉ POMERY:

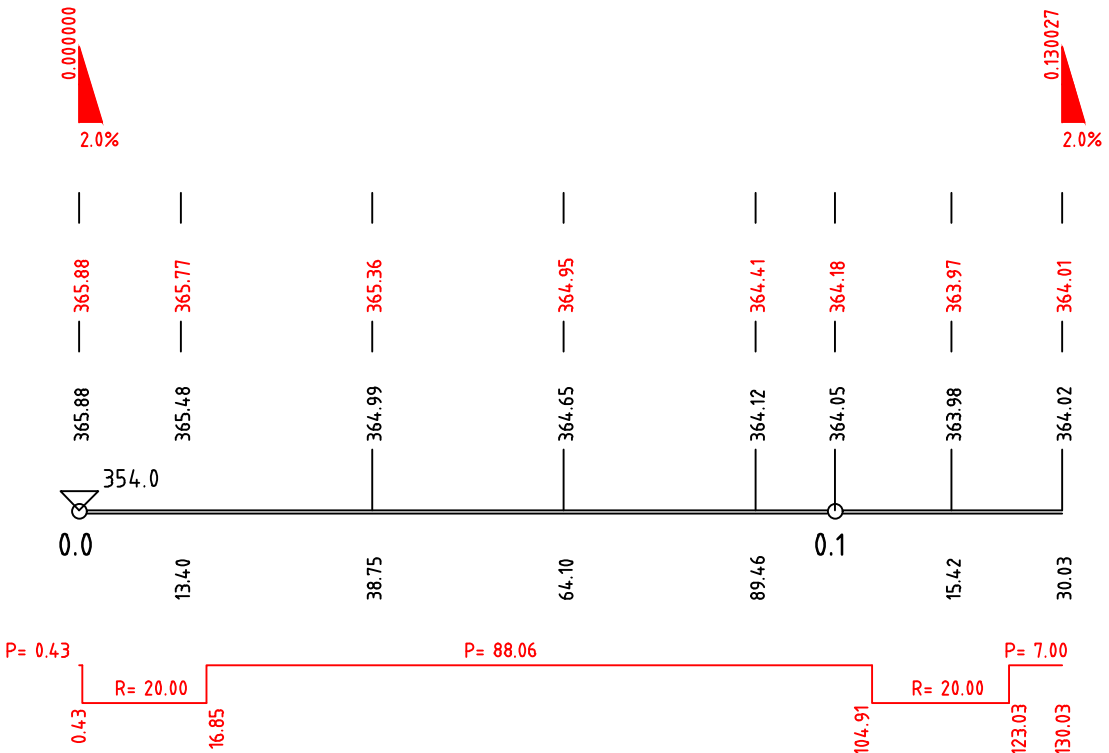

OBJEDNÁVATEĽ



NÁRODNÁ DIAĽNIČNÁ SPOLOČNOSŤ

DOKUMENTÁCIA NA STAVEBNÉ POVOLENIE 120-00

ZÁKAZKA		DIAĽNIČNÝ PRIVÁDZAČ LIETAVSKÁ LÚČKA - ŽILINA			
ČASŤ STAVBY		120-00 OBSLUŽNÁ KOMUNIKÁCIA V KM 6,800 - 6,900		MILETIČOVA 21, P.O. BOX 34 820 05 BRATISLAVA 25 TEL. : 02/5057 4703, FAX. : 02/5057 4798	
PRÍLOHA		POZDĽŽNY PROFIL		STUPEŇ DSP	ČÍSLO ZÁKAZKY 1347/1214
OBJEDNÁVATEĽ		NÁRODNÁ DIAĽNIČNÁ SPOLOČNOSŤ, a.s.		OKRES ŽILINA	
HLAVNÝ INŽ. PROJ. Ing. Marek GOLÁB	TECH. KONTROLA Ing. Ondrej KUPČO	SÚRADNICOVÝ SYSTÉM JTSK		KATASTRÁLNE ÚZEMIE: BYTČICA	
ZODP. PROJ. Ing. Marek GOLÁB	VED. ÚSEKU Ing. Peter ŽIAK	VÝŠKOVÝ SYSTÉM Bpv		ČÍSLO PRÍLOHY 3	SÚPRAVA
VYPRACOVAL Ing. Marek GOLÁB	DÁTUM 05.2014	FORMÁT 3x A4	MIERKA 1:1000 / 100		