


OBJEDNÁVATEĽ



NÁRODNÁ DIAĽNIČNÁ SPOLOČNOSŤ

VZOROVÝ PRIEČNY REZ P6/40  
M 1:50

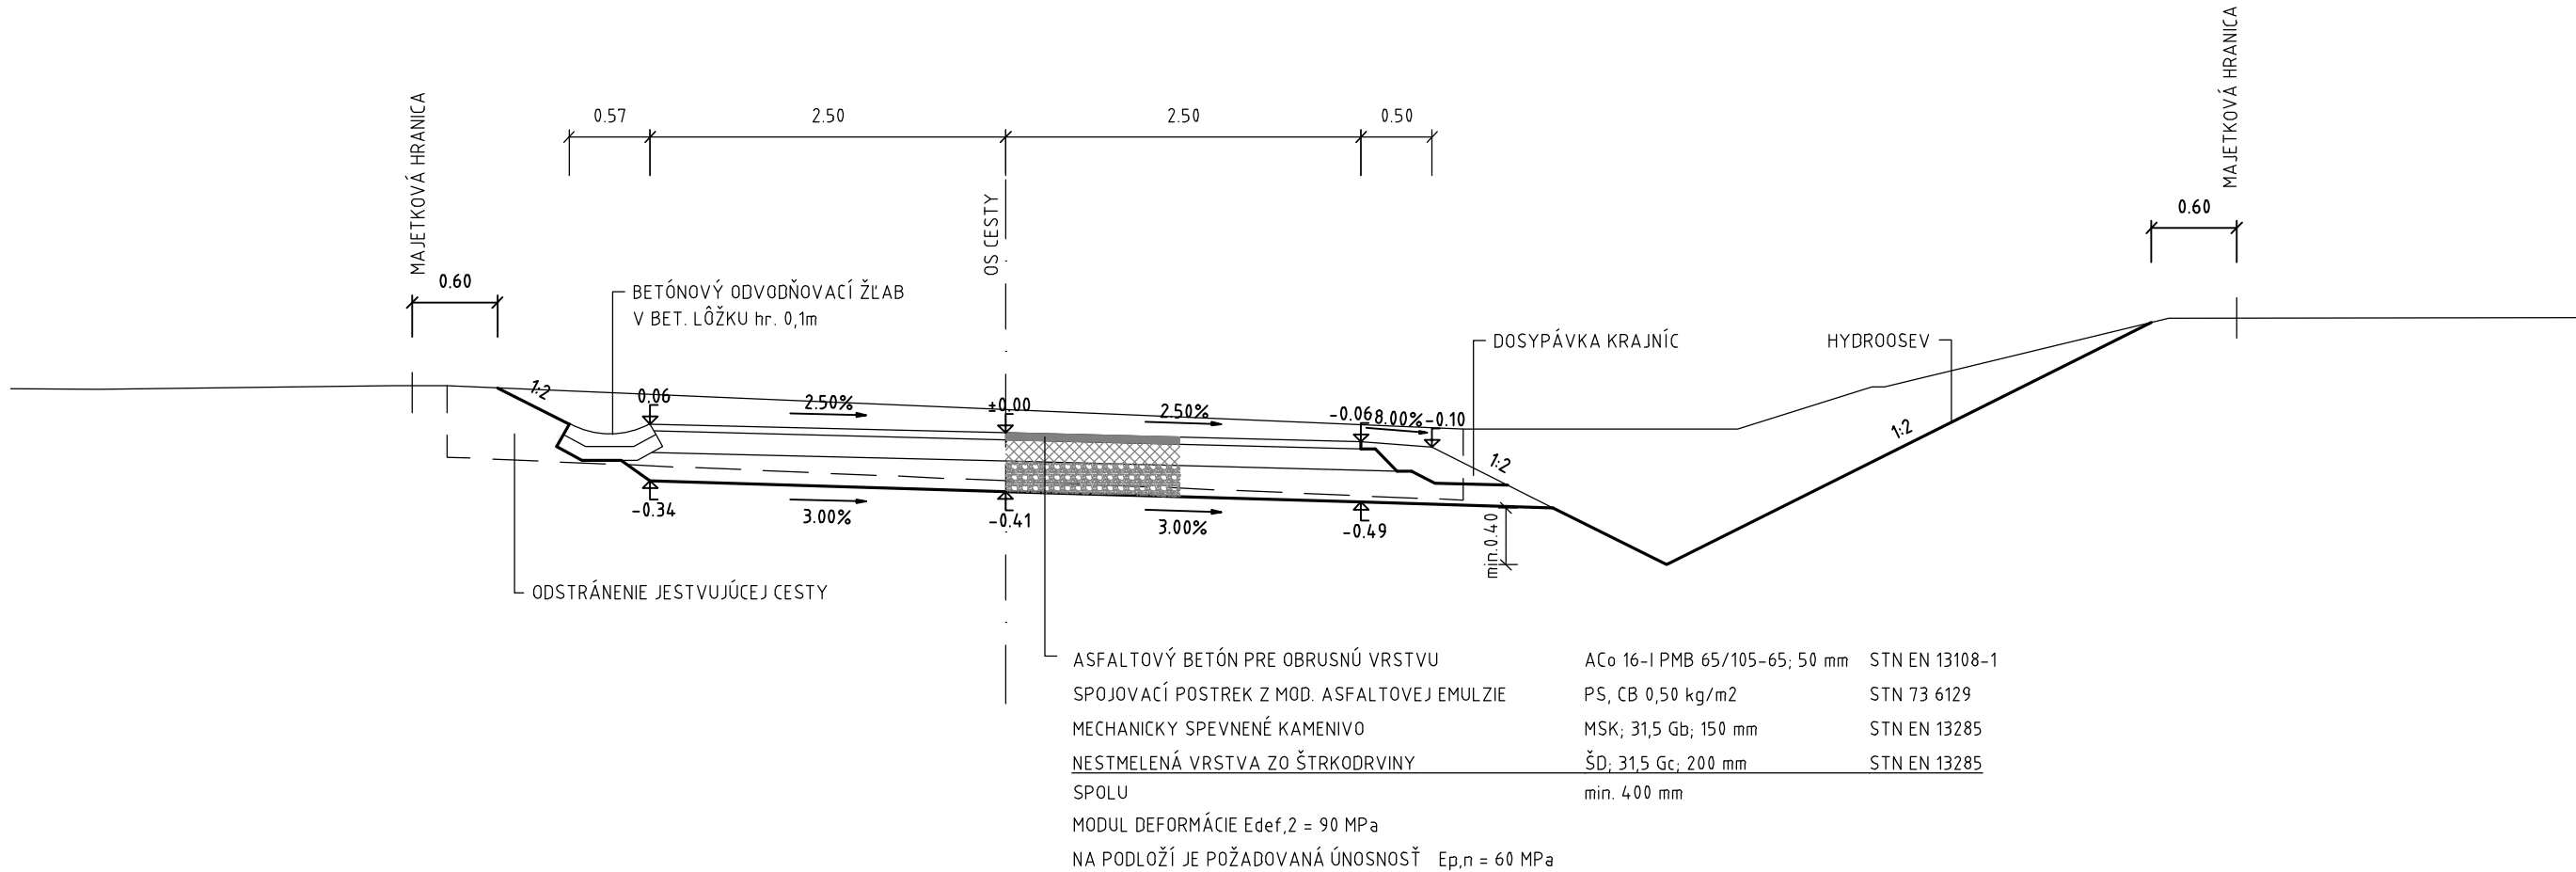

DOKUMENTÁCIA NA STAVEBNÉ POVOLENIE  
138-00

ZÁKAZKA		DIAĽNIČNÝ PRIVÁDZAČ LIETAVSKÁ LÚČKA - ŽILINA			
ČASŤ STAVBY		138-00 PRELOŽKA POĽNEJ CESTY KM 5,460		MILETIČOVA 21, P.O. BOX 34 820 05 BRATISLAVA 25 TEL. : 02/5057 4703, FAX. : 02/5057 4798	
PRÍLOHA		VZOROVÝ PRIEČNY REZ		STUPEŇ DSP	ČÍSLO ZÁKAZKY 1347/1214
OBJEDNÁVATEĽ		NÁRODNÁ DIAĽNIČNÁ SPOLOČNOSŤ, a.s.		OKRES ŽILINA	
HLAVNÝ INŽ. PROJ. Ing. Marek GOLÁB	TECH. KONTROLA Ing. Ondrej KUPČO	SÚRADNICOVÝ SYSTÉM JTSK		KATASTRÁLNE ÚZEMIE: BYŤČICA	
ZODP. PROJ. Ing. Ján MOCHOROVSKÝ	VED. ÚSEKU Ing. Peter ŽIAK	VÝŠKOVÝ SYSTÉM Bpv		ČÍSLO PRÍLOHY 4	SÚPRAVA
VYPRACOVAL Ing. Ján MOCHOROVSKÝ	DÁTUM 05.2014	FORMÁT 3x A4	MIERKA 1:50		