



M 1:50

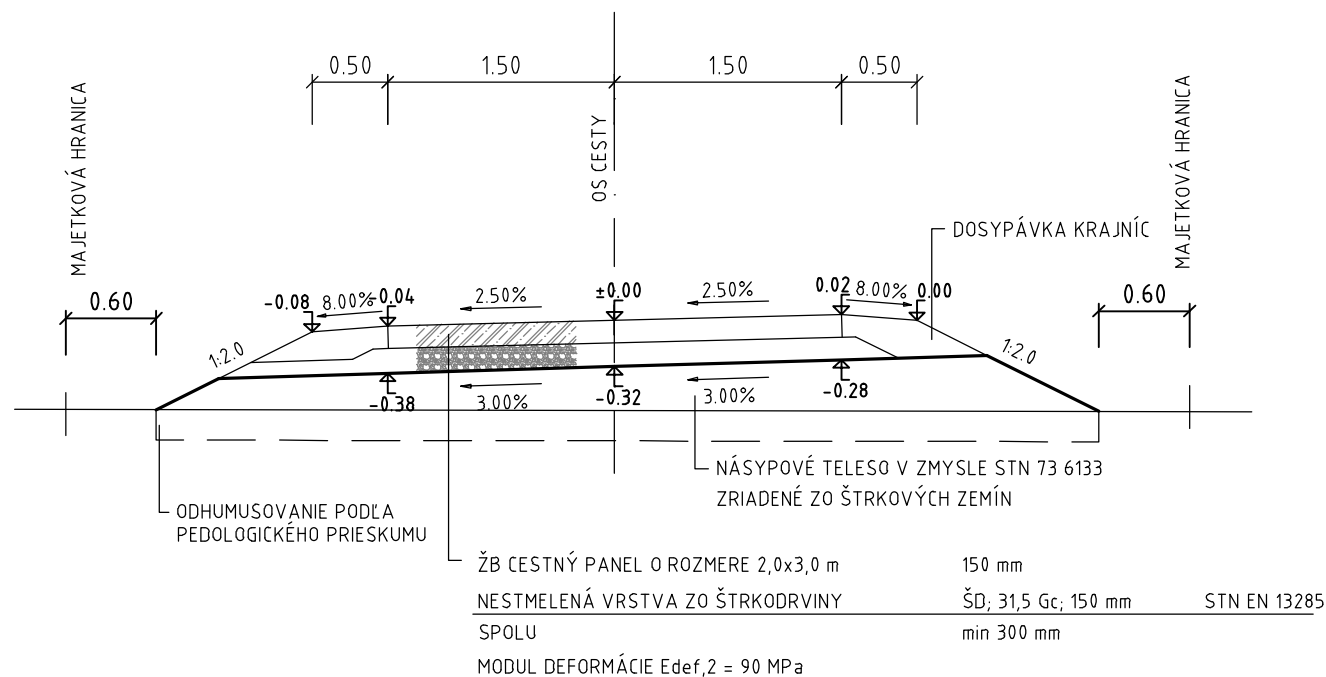

M 1:250

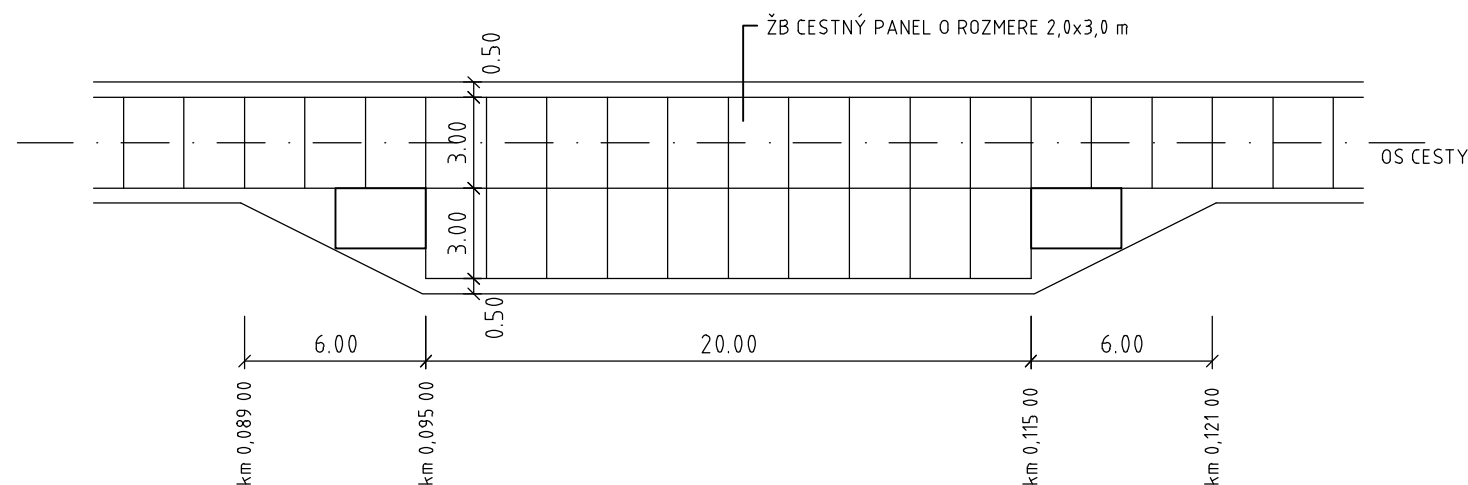

OBJEDNÁVATEL



NÁRODNÁ DIAĽNIČNÁ SPOLOČNOSŤ

DOKUMENTÁCIA NA STAVEBNÉ POVOLENIE
145-00

ZÁKAZKA <h1 style="text-align: center;">DIAĽNIČNÝ PRIVÁDZAČ</h1> <h2 style="text-align: center;">LIETAVSKÁ LÚČKA - ŽILINA</h2>			
ČAŠŤ STAVBY <h3 style="text-align: center;">145-00 OBCHÁDZKA POĽNEJ CESTY KM 5,440</h3>		MILETIČOVA 21, P.O. BOX 34 820 05 BRATISLAVA 25 TEL. : 02/5057 4703, FAX. : 02/5057 4799	
PRÍLOHA <h2 style="text-align: center;">VZOROVÝ PRIEČNY REZ</h2>		STUPEŇ <h3 style="text-align: center;">DSP</h3>	ČÍSLO ZÁKAZKY <h3 style="text-align: center;">1347/1214</h3>
OBJEDNÁVATEĽ <h3 style="text-align: center;">NÁRODNÁ DIAĽNIČNÁ SPOLOČNOSŤ, a.s.</h3>		OKRES <h3 style="text-align: center;">ŽILINA</h3>	
HLAVNÝ INŽ. PROJ. Ing. Marek GOLÁB <i>Golab</i>	TECH. KONTROLA Ing. Ondrej KUPČO <i>Kupčo</i>	SÚRADNICOVÝ SYSTÉM JTSK	
ZODP. PROJ. Ing. Ján MOCHOROVSKÝ <i>Mochorovsky</i>	VED. ÚSEKU Ing. Peter ŽIAK <i>Ziak</i>	KATASTRÁLNE ÚZEMIE: BYTČICA	
VYPRACOVAL Ing. Ján MOCHOROVSKÝ <i>Mochorovsky</i>	DÁTUM 05.2014	FORMÁT 2x A4	ČÍSLO PRÍLOHY <h2 style="text-align: center;">4</h2>
		MIERKA 1:50 1:250	SÚPRAVA