




PRIEČNY REZ M 1:100

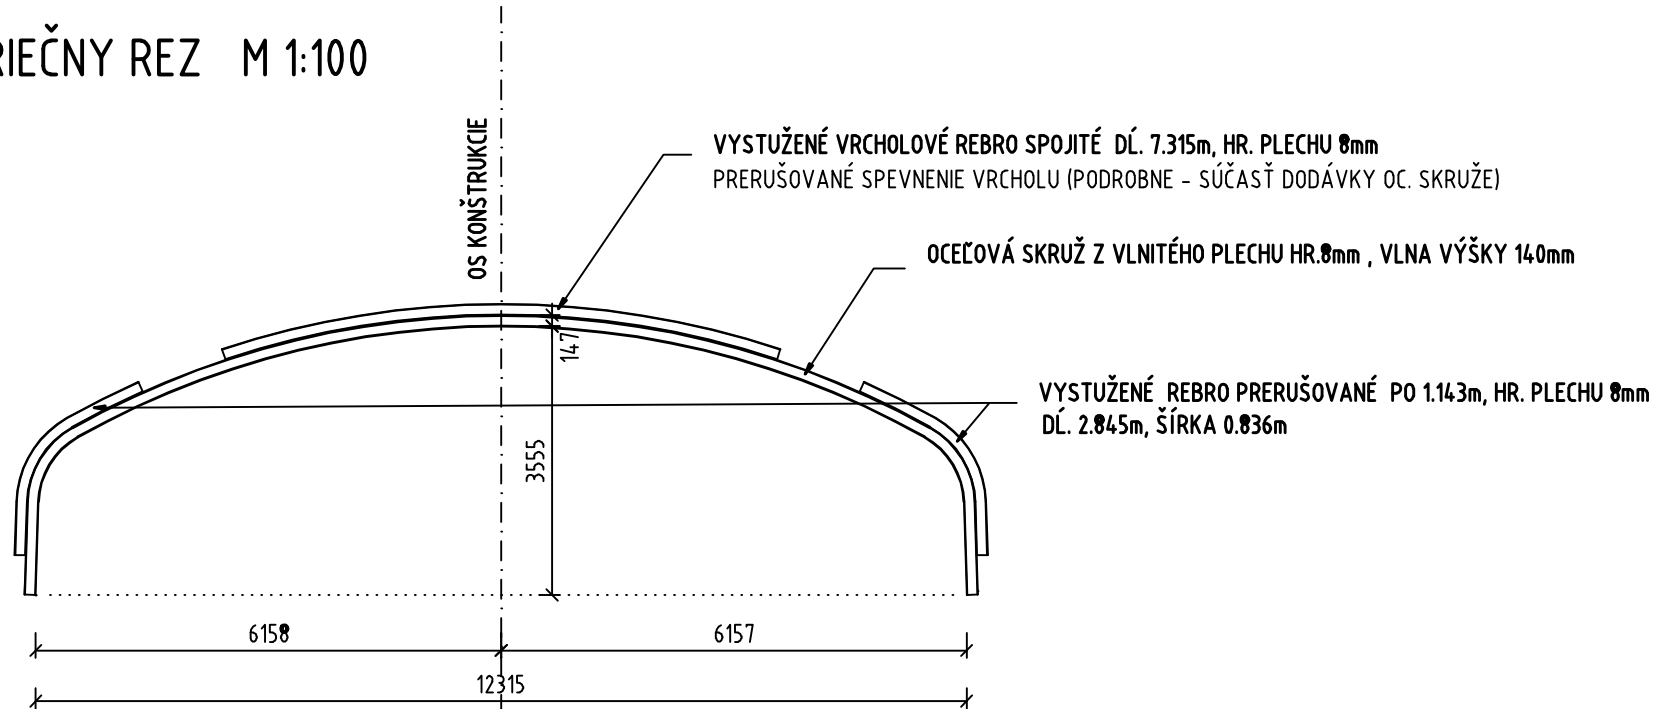

PODROBNOSŤ "A" M 1:10

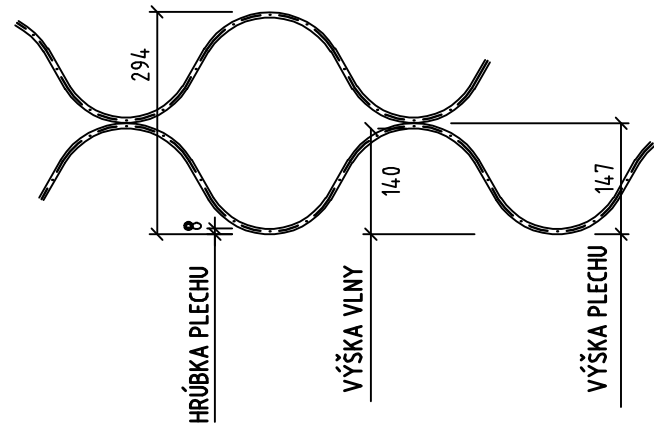

PÔDORYS M 1:100

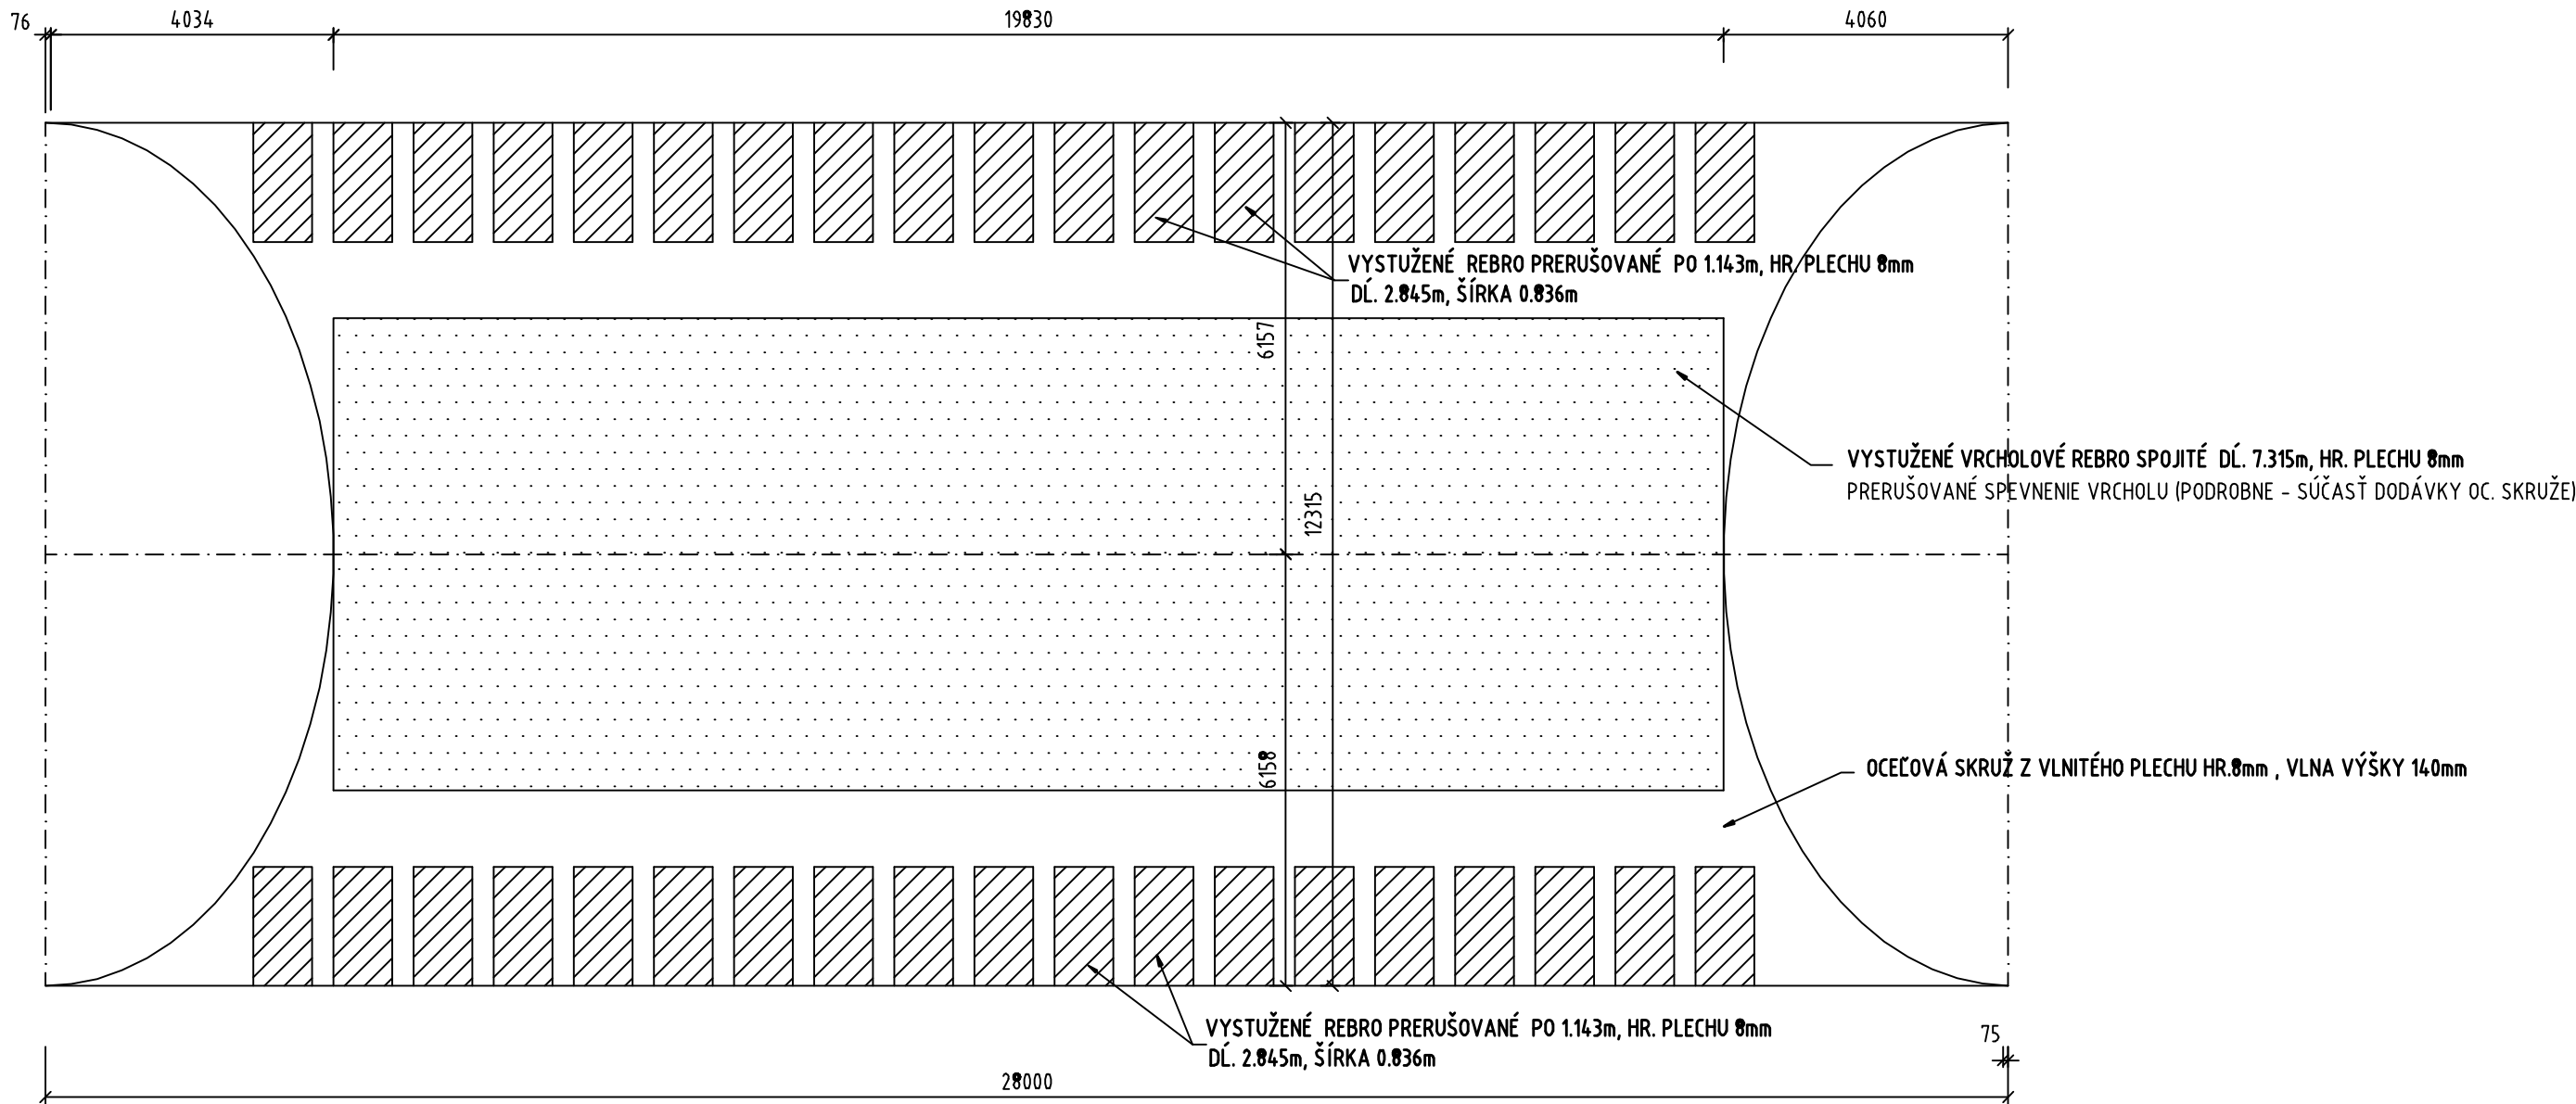

OBJEDNÁVATEĽ



NÁRODNÁ DIAĽNIČNÁ SPOLOČNOSŤ

DOKUMENTÁCIA NA STAVEBNÉ POVOLENIE
203-00

| | | | |
|---|-------------------------------------|--|--|
| ZÁKAZKA | | <div><div>G</div><div>C</div></div> <div>GEOCONSULT</div> | |
| DIAĽNIČNÝ PRIVÁDZAČ LIETAVSKÁ LÚČKA - ŽILINA | | | |
| ČASŤ STAVBY 203-00 MOST NAD POČNOU CESTOU V KM 3,705 | | MILETIČOVA 21, P.O. BOX 34 820 05 BRATISLAVA 25 TEL. : 02/5057 4703, FAX. : 02/5057 4798 | |
| PRÍLOHA VÝSKRES TVARU OC. SKRUŽE | | STUPEŇ DSP | ČÍSLO ZÁKAZKY 1347/1214 |
| OBJEDNÁVATEĽ NÁRODNÁ DIAĽNIČNÁ SPOLOČNOSŤ, a.s. | | OKRES ŽILINA | |
| HLAVNÝ INŽ. PROJ. Ing. Marek GOLÁB | TECH. KONTROLA Ing. Ondrej KUPČO | SÚRADNICOVÝ SYSTÉM JTSK | |
| ZODP. PROJ. Ing. Ladislav BAČA, CSc. | VED. ÚSEKU Ing. Peter ŽIAK | VÝŠKOVÝ SYSTÉM Bpv | |
| VYPRACOVAL Ing. P. FUNTIK | DÁTUM 05.2014 | FORMÁT 4x A4 | MIERKA 1:100 |
| | | | KATASTRÁLNE ÚZEMIE: LIETAVSKÁ LÚČKA |
| | | | ČÍSLO PRÍLOHY 7 |
| | | | SÚPRAVA |