




POZDĹŽNY REZ A-A, M 1:200

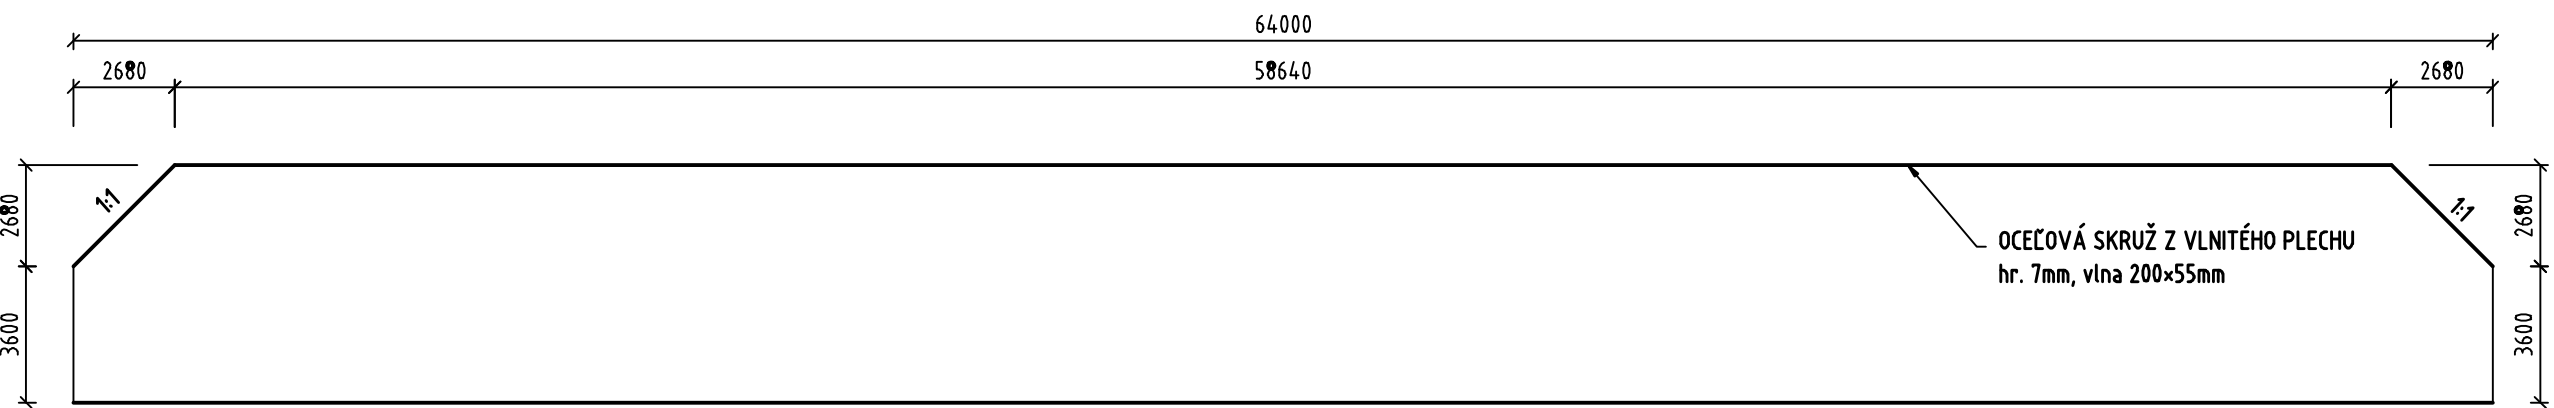

PÔDORYS OCEĽ. KONŠTRUKCIOU M 1:200

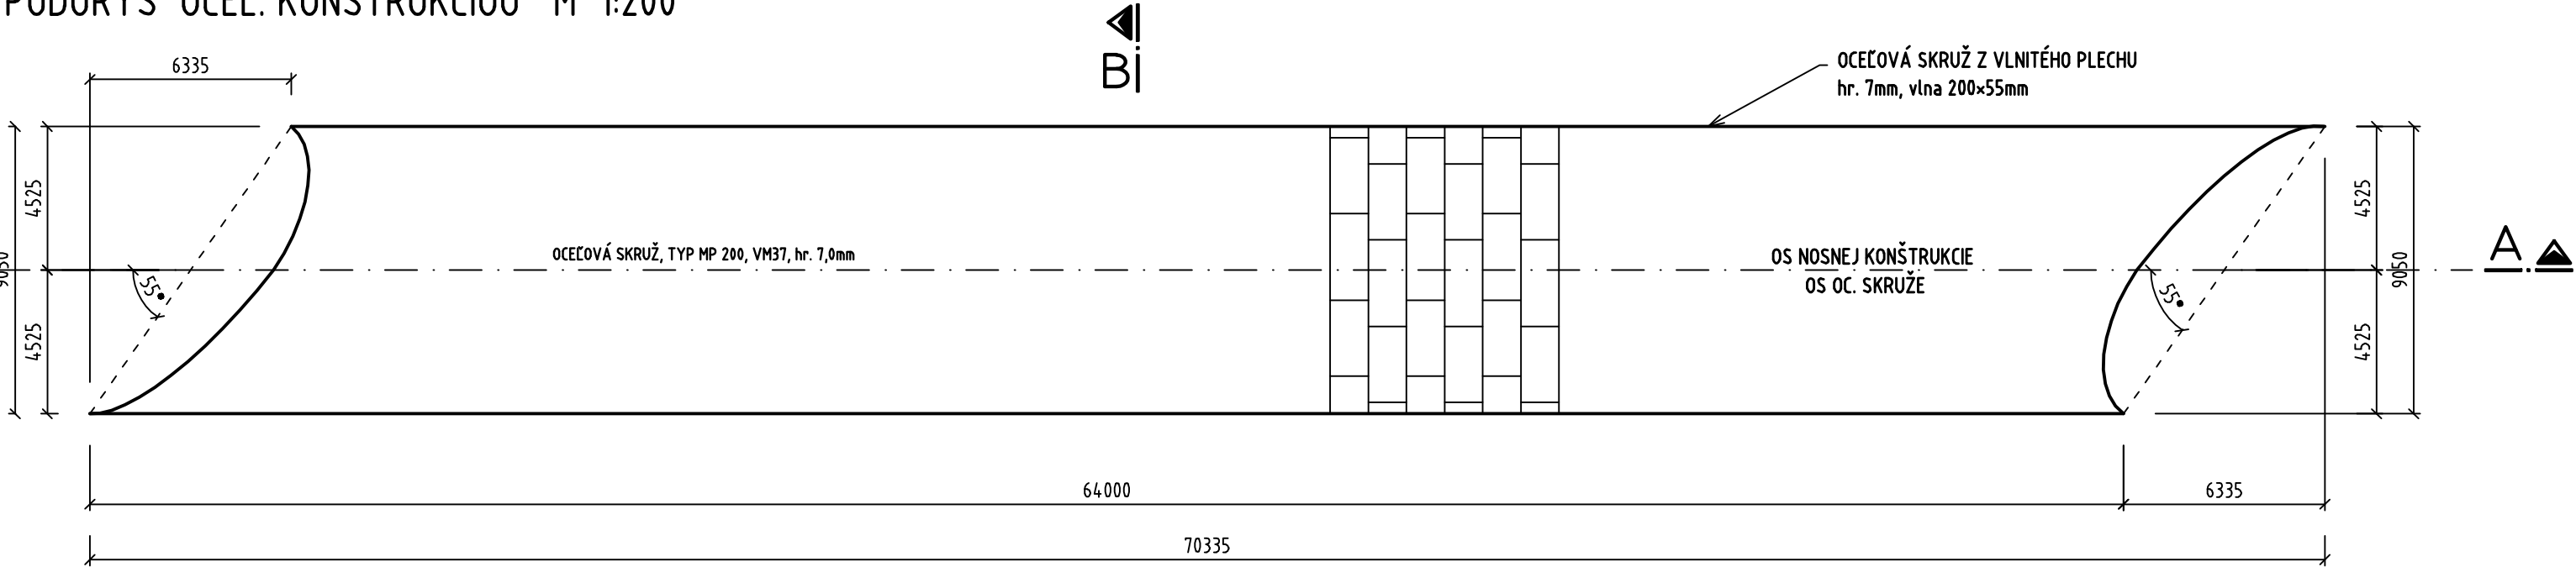

PRIEČNY REZ B-B, M 1:200

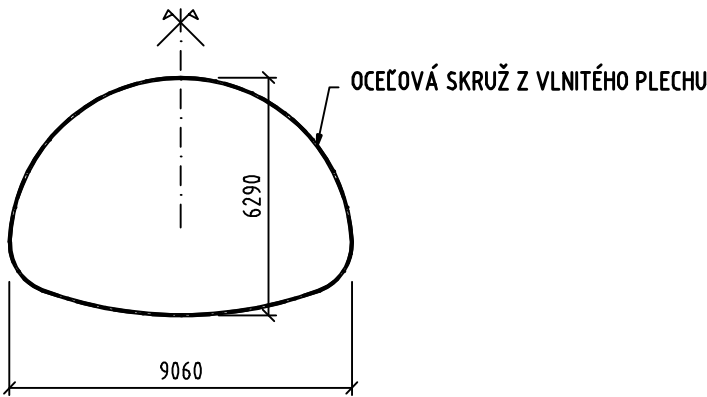

OCEĽOVÁ SKRUŽ, TYP MULTIPLATE MP 200, VA 153 hr. 7,0mm

- POVRCHOVÁ ÚPRAVA (ANTI KORÓZNA - POZRI PRÍLOHU č.1 - Technická správa)
- ZÁKLADNÉ ÚDAJE O SKRUŽI:
  - OBYOD SKRUŽE V OSI VLNITÉHO PLECHU ..... 24,67m
  - HRŮBKA PLECHU OC. SKRUŽE ..... 7,0mm
  - DĹŽKA OC. SKRUŽE VO VRCHOLE ..... 58,64m
  - DĹŽKA OC. SKRUŽE V SPODNEJ ČASTI ..... 64,0m
  - DĹŽKA OC. SKRUŽE V OSI ..... 64,0m
  - ROZMERY VLNY: 55x200mm

OBJEDNÁVATEĽ



NÁRODNÁ DIAĽNIČNÁ SPOLOČNOSŤ

DOKUMENTÁCIA NA STAVEBNÉ POVOLENIE  
213-00

ZÁKAZKA <b>DIAČNIČNÝ PRIVÁDZAČ LIETAVSKÁ LÚČKA - ŽILINA</b>			<b>GC</b> GEOCONSULT	
ČASŤ STAVBY <b>213-00 MOST NAD POTOKOM V KM 5,560</b>			MILETIČOVA 21, P.O. BOX 34 820 05 BRATISLAVA 25 TEL. : 02/5057 4703, FAX. : 02/5057 4798	
PRÍLOHA <b>VÝKRES TVARU OCEĽOVEJ SKRUŽE</b>			STUPEŇ DSP	ČÍSLO ZÁKAZKY 1347/1214
OBJEDNÁVATEĽ <b>NÁRODNÁ DIAČNIČNÁ SPOLOČNOSŤ, a.s.</b>			OKRES ŽILINA	
HLAVNÝ INŽ. PROJ. Ing. Marek GOLÁB	TECH. KONTROLA Ing. Ondrej KUPČO	SÚRADNICOVÝ SYSTÉM JTSK	KATASTRÁLNE ÚZEMIE: BYTČICA	
ZODP. PROJ. Ing. Ladislav BAČA	VED. ÚSEKU Ing. Peter ŽIAK	VÝŠKOVÝ SYSTÉM Bpv	ČÍSLO PRÍLOHY 4	SÚPRAVA
VYPRACOVAL Ing. P. FUNTIK	DÁTUM 07.2014	FORMÁT 3x A4	MIERKA 1:200	