



POZDĹŽNY REZ B-B OPORAMI 1 1:100

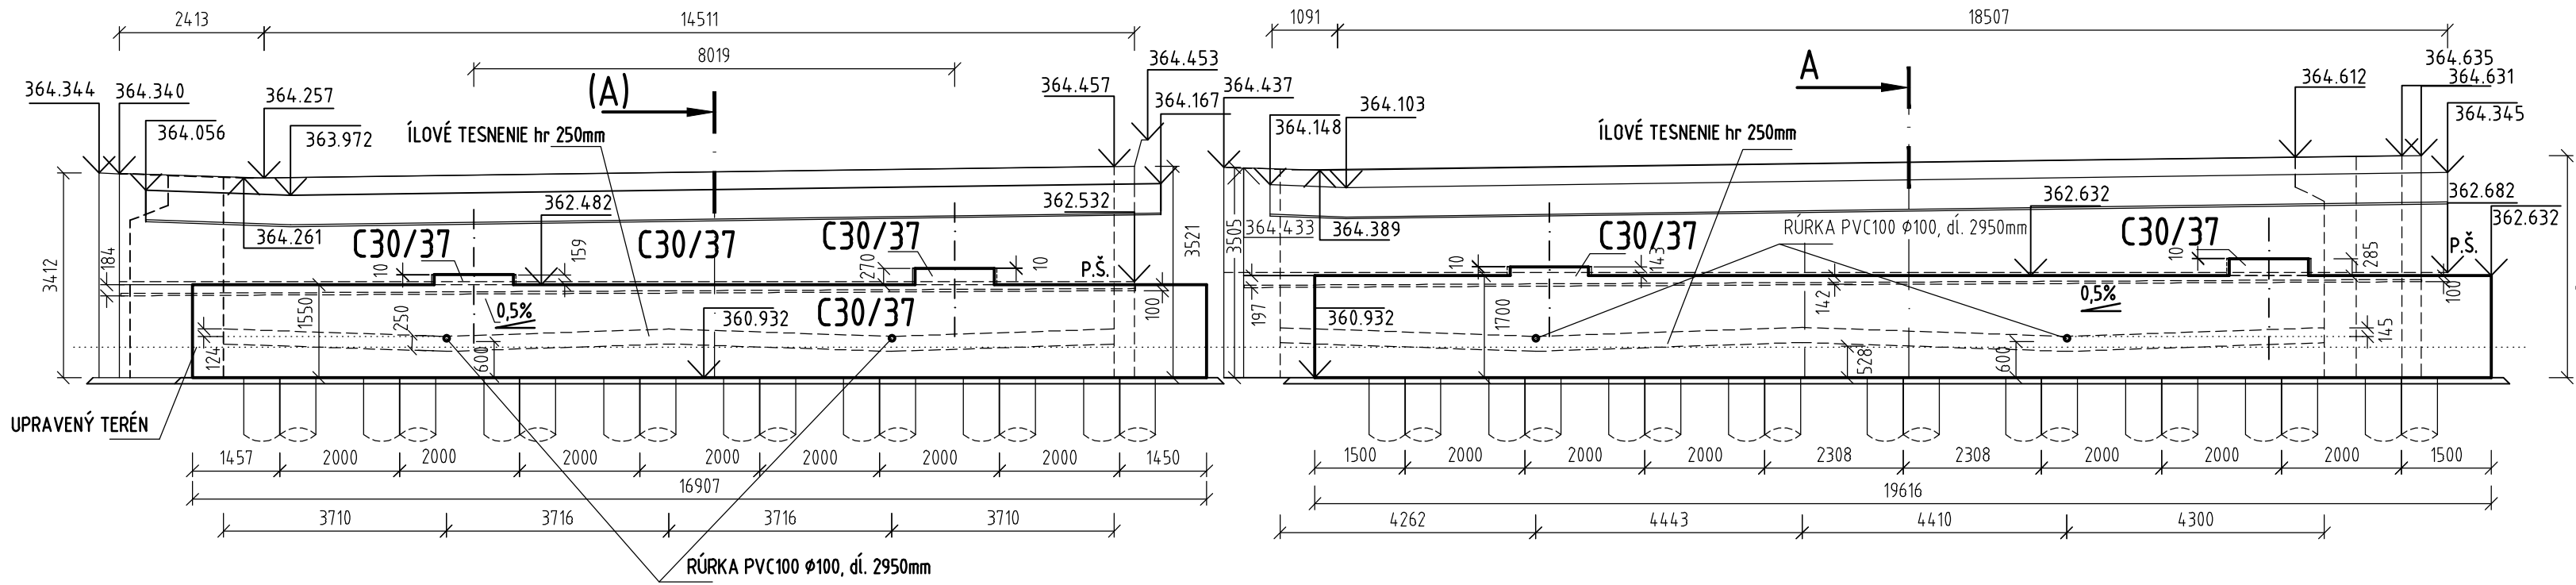


ĽAVÝ MOST


REZ 1-1 1:50

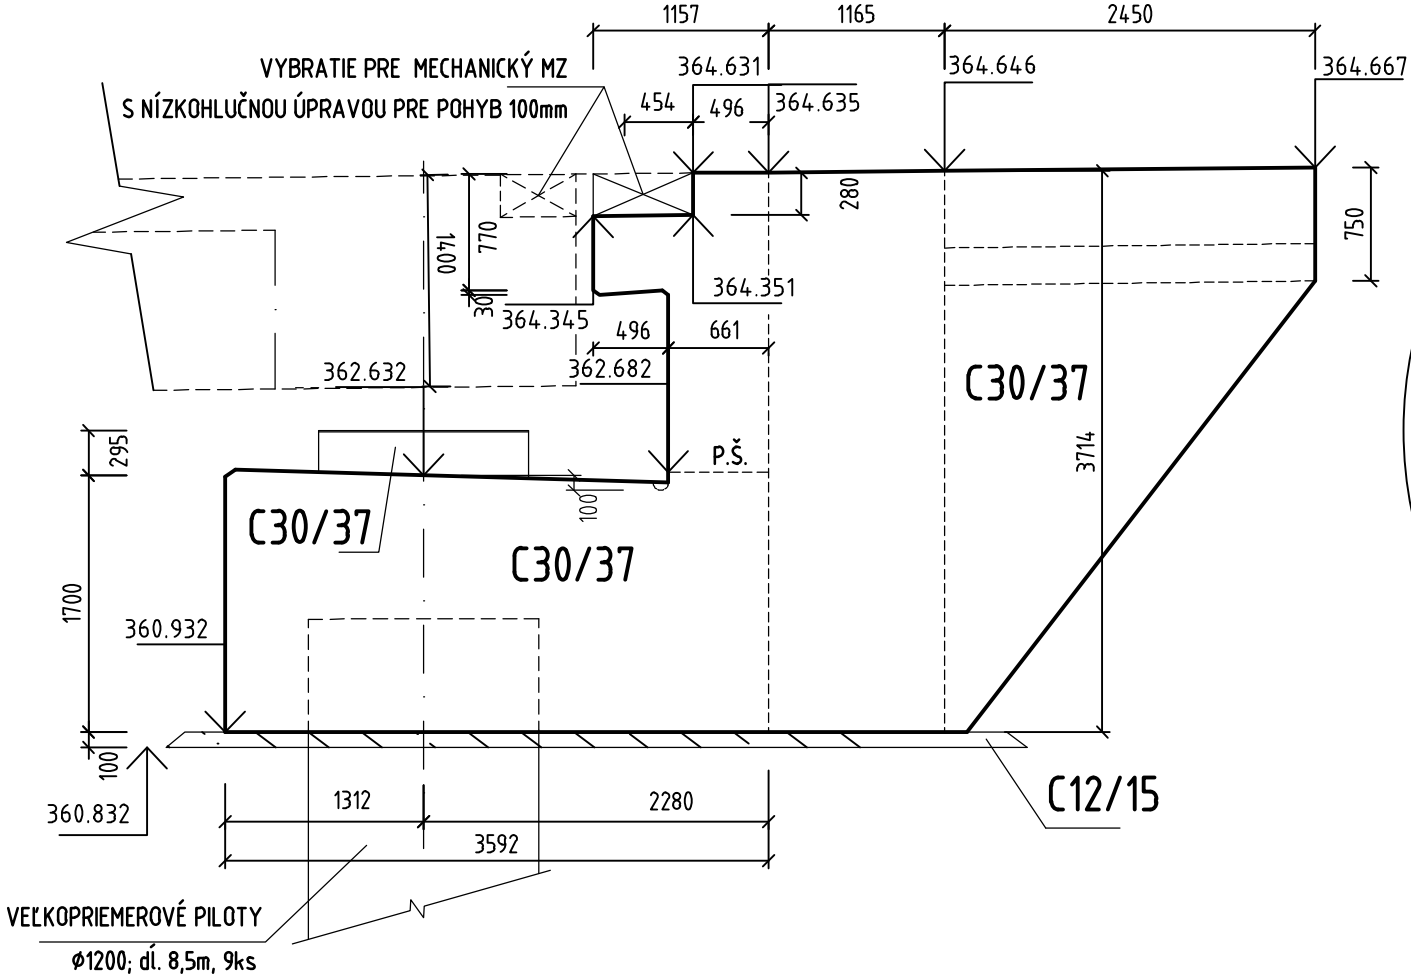


UKONČENIE ISOLÁCIE NA ZÁVERNOM MÚRIKU

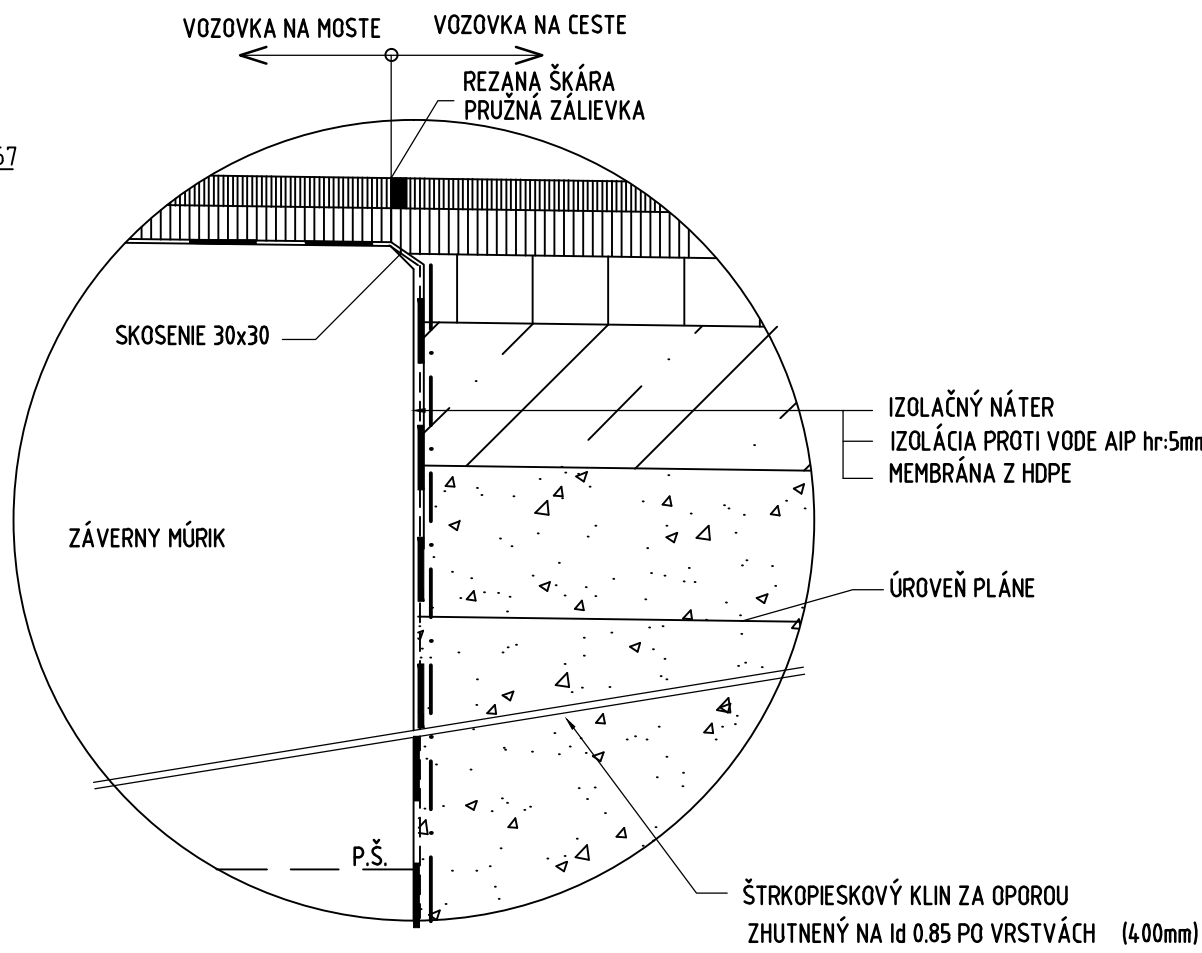

PODROBNOSŤ DILATAČNEJ ŠKÁRY MEDZI KRÍDLOM A OPOROU 1:10

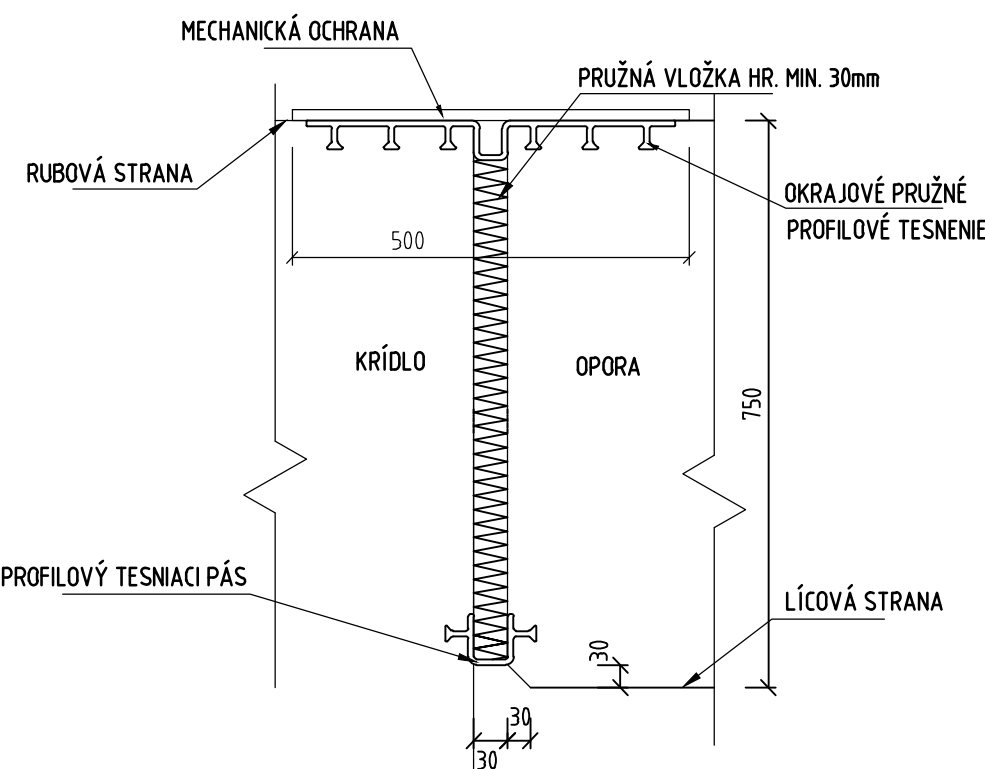


REZ A - A 1:50

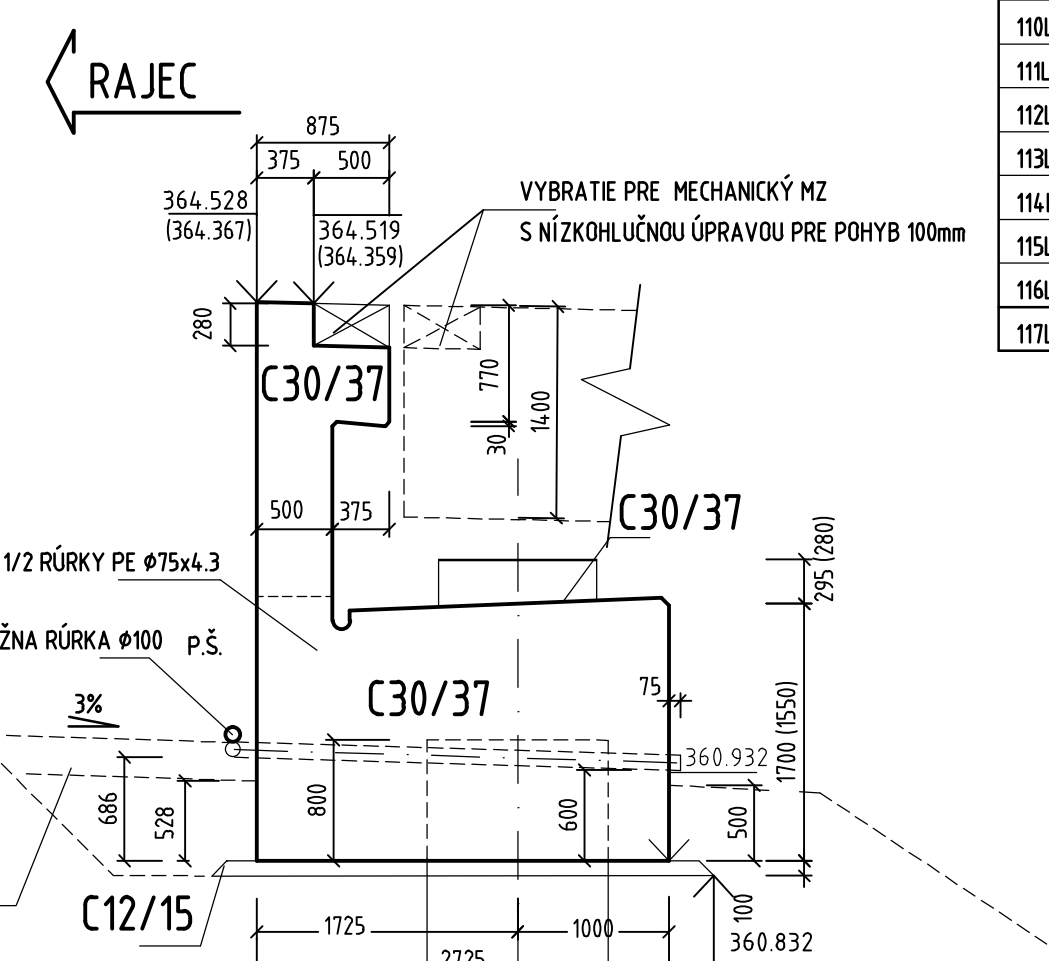


bod	výška v bode (m)
11L	364.345
12L	364.103
13L	364.148
14L	364.351/364.631
15L	364.109/364.389
16L	364.153/364.433
17L	364.635
18L	364.612
19L	364.393
110L	364.404
111L	364.437
112L	364.646
113L	364.409
114L	364.667
115L	364.633
116L	364.427
117L	364.455


PÔDORYS 1:100

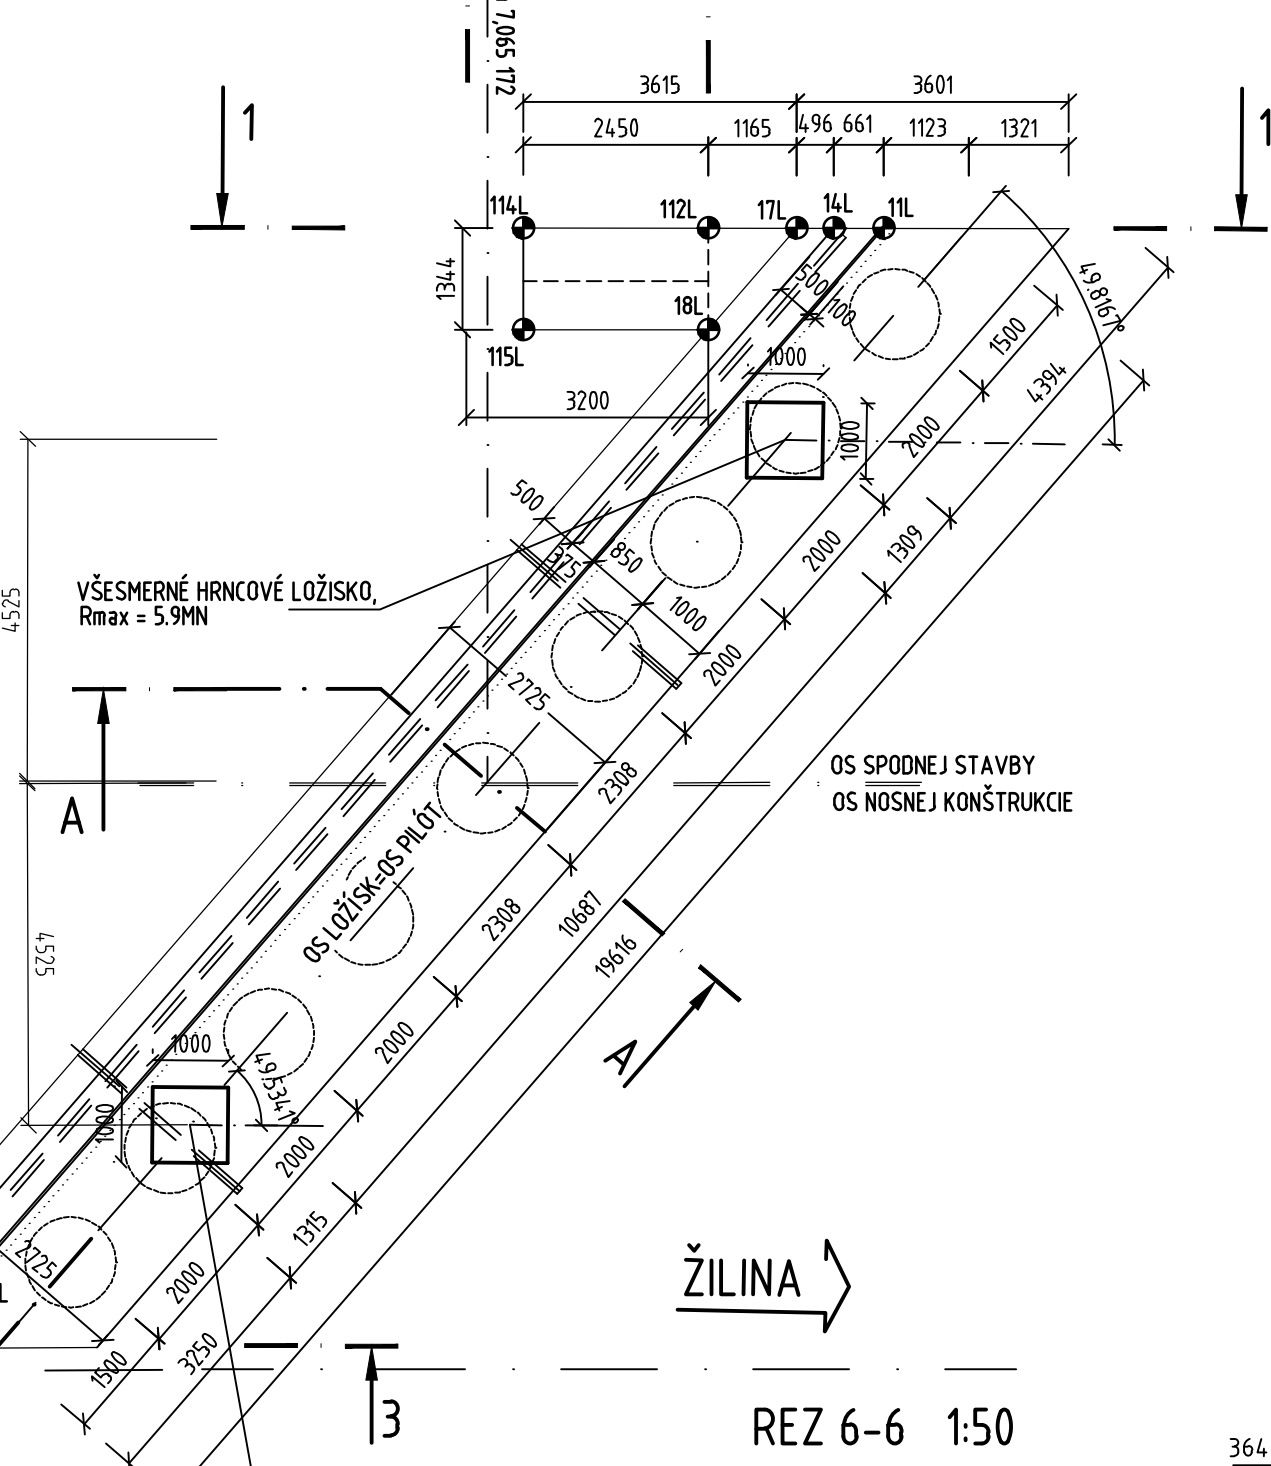


REZ 2'-2' 1:50

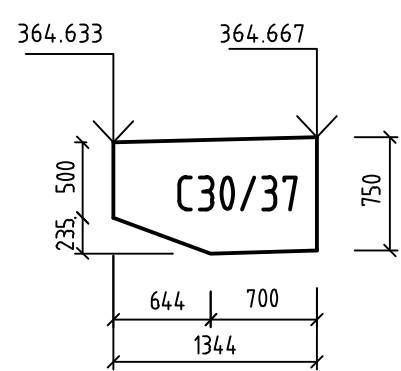


REZ 2-2 1:50

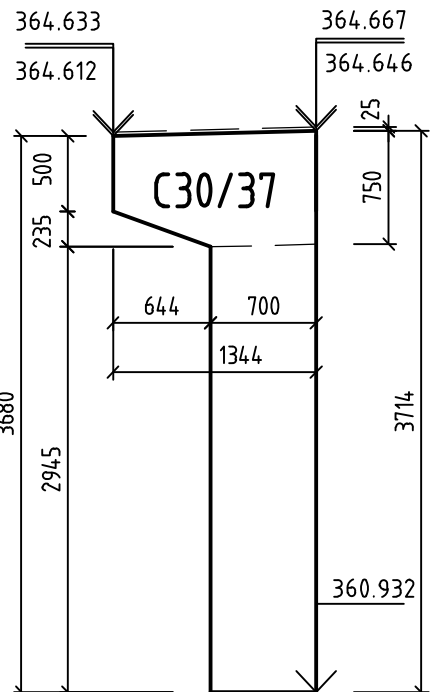


REZ 3-3 1:50

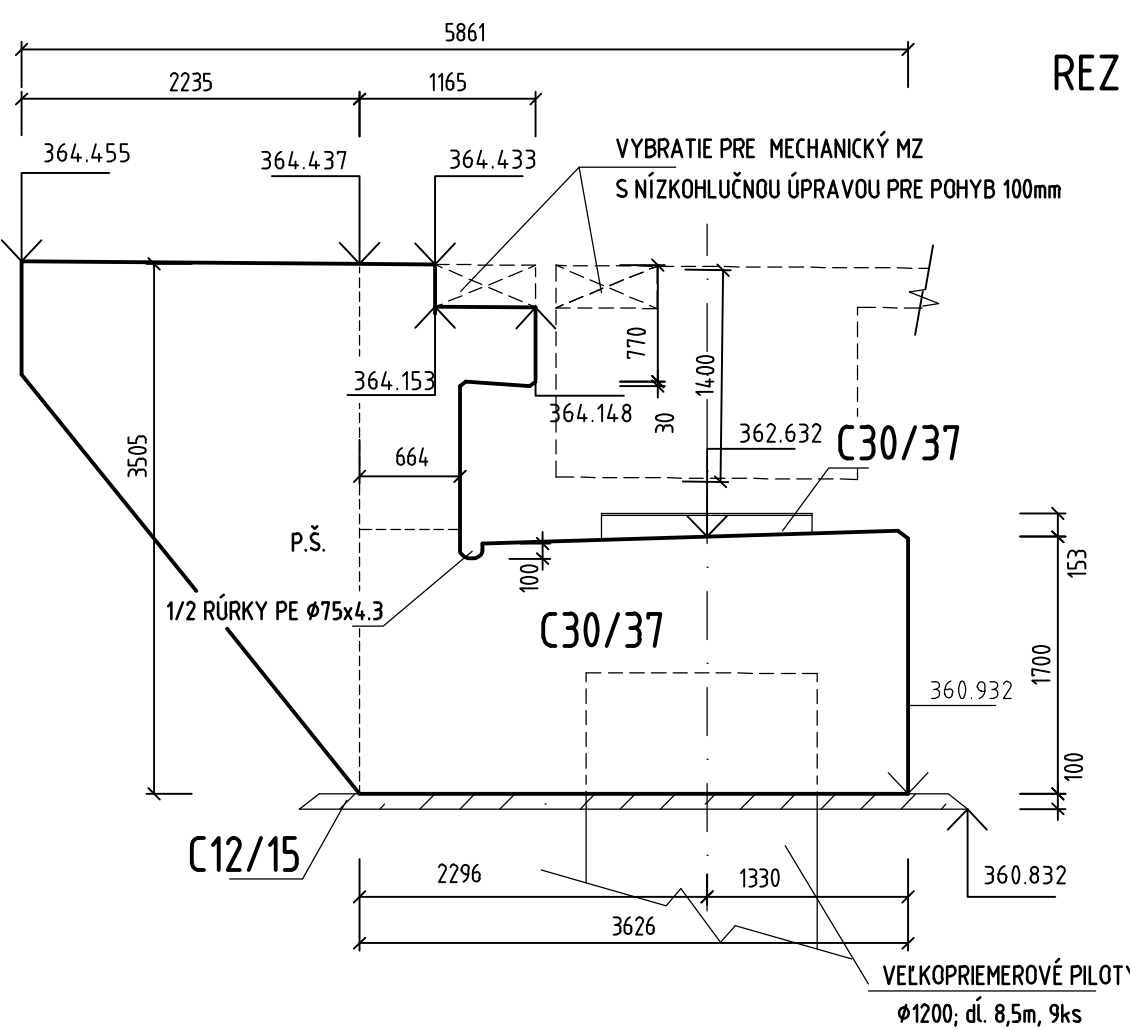


REZ 4-4 1:50

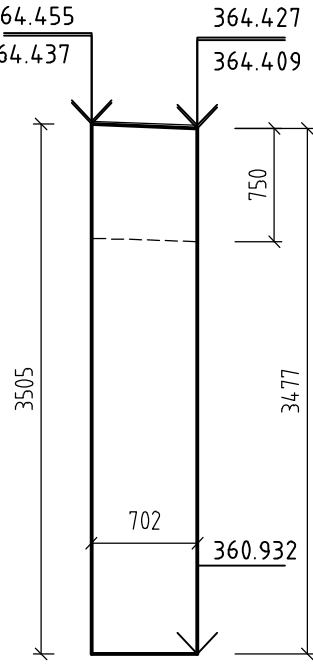

REZ 5-5 1:50

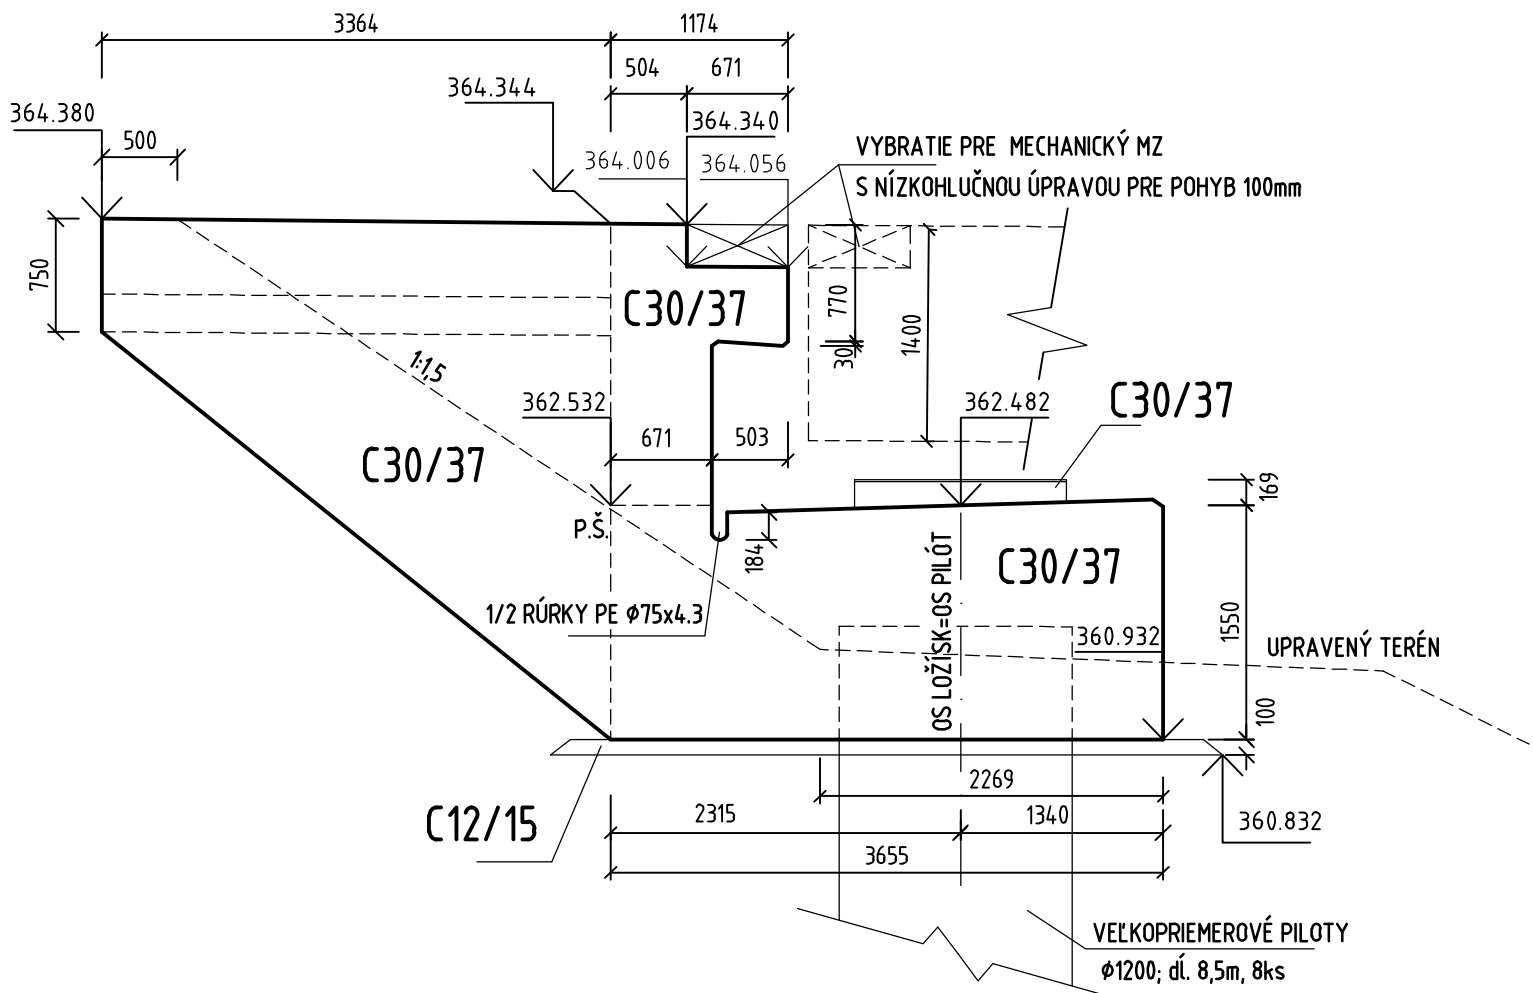

REZ 6-6 1:50

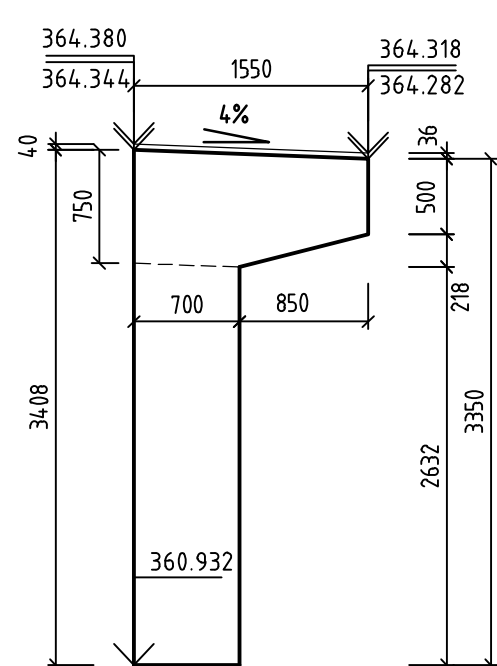

POZNÁMKA:

HODNOTY V ZÁTVORKE PLATIA PRE PRÁVY MOST

POUŽITÉ MATERIÁLY

PRVOK	BETÓN, STN EN 206-1	VÝSTUŽ
PODKL. BETÓN	C12/15 - X0 (SK)	—
PILÓTY	C25/30 - XC2, XA1 (SK)	OCEĽ B 500B
OPORA - ÚL. PRAH A KRÍDLA	C30/37 - XC4, XD1, XF2 (SK)	OCEĽ B 500B

POZNÁMKY

- VŠETKY PLOCHY BETÓNÝCH KONŠTRUKCIÍ, KTORÉ BUDÚ TRVALE V STYKU SO ZEMINOU SA NA TRÚ VHDNOU ISOLÁCIU CHRÁNIACOU KONŠTRUKCIU PRED ÚČINKAMI VILHKOSTI
- VÝŠKA NÁLIATKOV JE INFORMATÍVNA, BUDE UPRESNENÁ PO DETAILNOM NÁVRHU LOŽÍŠK
- VŠETKY LOŽÍŠKA BUDÚ KOTVENÉ

## DOKUMENTÁCIA NA STAVEBNÉ POVOLENIE 217-00

ZÁKAZKA		DIALNIČNÝ PRIVÁDZAČ LIETAVSKÁ LÚČKA - ŽILINA		GC GEOCONSULT	
ČASŤ STAVBY		217-00 MOST NAD IV.OKRUŽNOU V KM 7,090		MILETIČOVA 21, P.O. BOX 34 820 05 BRATISLAVA 25 TEL.: 02/5957 4703, FAX.: 02/5957 4798	
PRÍLOHA		VÝKRES TVARU OPÔR č. 1		STUPEŇ	ČÍSLO ZÁKAZKY
OBJEDNÁVATEĽ		NÁRODNÁ DIALNIČNÁ SPOLOČNOSŤ, a.s.		DSP	134.7/1214
HLAVNÝ NÁZ. PROJ.		Ing. Marek Goláb		OKRES ŽILINA	
ZODP. PROJ.		Ing. Zuzana ŠTEFKOVÁ		KATASTRÁLNE ÚZEMIE: BYTICA,	
VYPRACOVAL		Ing. Zuzana ŠTEFKOVÁ		ČÍSLO PRÍLOHY	
DÁTUM		05.2014		5.1	
FORMÁT		8x A4		SÚPRAVA	
MIERKA		1:100, 1:50, 1:10			