


-MALTOVÉ LÔŽKO 30mm
-ŽELEZOBETÓN 250mm (C25/30 - XC2, XA1(SK), C10,4, Dmax16, S3)
-PODKLADOVÝ BETÓN 100mm (C12/15-X0(SK))

PÔDORYS

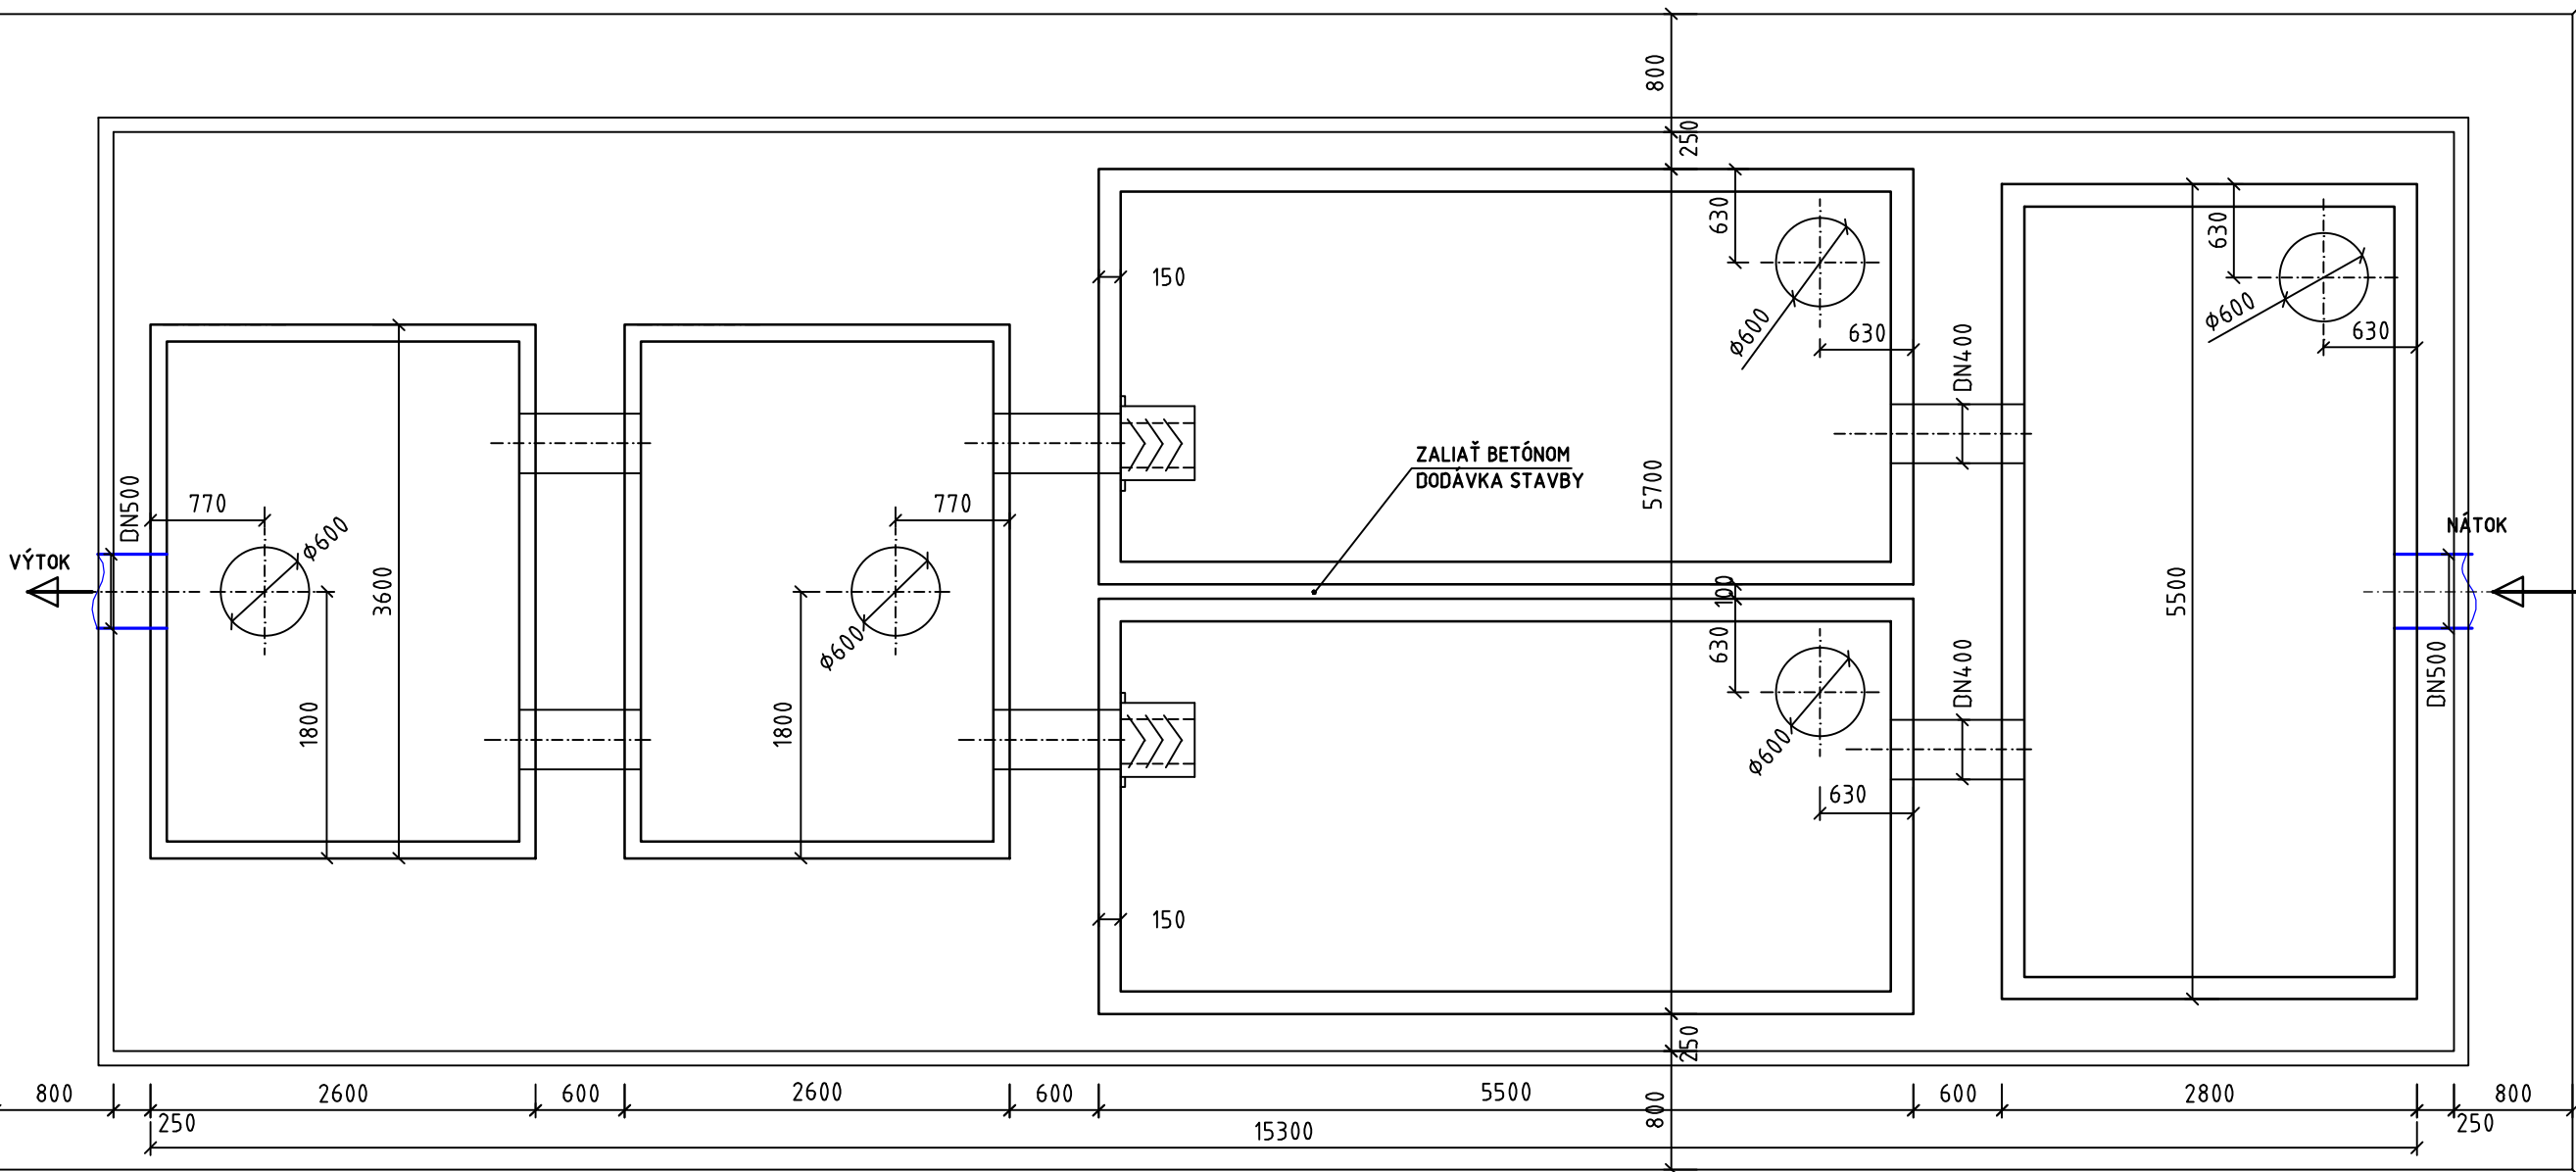

- 1 KOAGULAČNÁ BARIÉRA

2 USMERŇOVAČ NÁTOKU

3 PLAVÁK

4 KOALESCENČNÝ FILTER

5 BETÓNOVÁ NADRŽ

6 BETÓNOVÁ STROPNÁ DOSKA
- 7 BETÓNOVÉ SKRUŽE DN 1000 S POPLASTOVANÝMI STÚPADLAMI

8 PRECHODOVÁ SKRUŽ 600/1000

9 POKLOP DN 600, TR. D 400 kN NA PÁNTOCH, UZAMYKATELNÝ, S BET. VÝPLŇOU, V RÁME

10 VYROVNÁVACÍ PRSTENEC

11 DRUHÝ FILTR. STUPEŇ

ODLUČOVAČ ROPNÝCH LÁTOK 265 l/s NA STOKE A

POZNÁMKA:
ZEMNÉ PRÁCE DOPORUČUJEME VYKONAŤ OD RASTLÉHO TERÉNU, ŠIKMÝ VÝKOP SO SKLONOM SVAHU 1:1

OBJEDNÁVATEL



NÁRODNÁ DIAĽNIČNÁ SPOLOČNOSŤ

DOKUMENTÁCIA NA STAVEBNÉ POVOLENIE
306-00

ZÁKAZKA		DIAĽNIČNÝ PRIVÁDZAČ LIETAVSKÁ LÚČKA - ŽILINA			
ČASŤ STAVBY		306-00 ODLUČOVAČ ROPNÝCH LÁTOK V km 0,315		MILETIČOVA 21, P.O. BOX 34 820 05 BRATISLAVA 25 TEL. : 02/5057 4703, FAX. : 02/5057 4798	
PRÍLOHA		STAVEBNÝ VÝKRES		STUPEŇ	ČÍSLO ZÁKAZKY
OBJEDNÁVATEĽ		NÁRODNÁ DIAĽNIČNÁ SPOLOČNOSŤ, a.s.		DSP	1347/1214
HLAVNÝ INŽ. PROJ.		TECH. KONTROLA		SÚRADNICOVÝ SYSTÉM	
Ing. Marek Goláb		Ing. Ondrej KUPČO		JTSK	
ZODP. PROJ.		VED. ÚSEKU		VÝŠKOVÝ SYSTÉM	
Ing. Eva Volleková		Ing. Peter ŽIAK		Bpv	
VYPRACOVAL		DÁTUM		MIERKA	
Ing. Eva Volleková		05.2014		1:50	
Ing. Andrej Prífula, PhD.		FORMÁT		3xA4	
				KATASTRÁLNE ÚZEMIE:	
				PORÚBKA	
				ČÍSLO PRÍLOHY	SÚPRAVA
				3	