


LEGENDA

ČÍSLO POLOŽ.	NÁZOV - LEGENDA	POZN.
1	DNO BETÓN STN EN 206-1-C 25/30-XC3, XF1, XA1(ISK)-C10,4-Dmax22	
2	STĚNY, BLOKY - BETÓN STN EN 206-1-C 25/30-XC3, XF1, XA1(ISK)-C10,4-Dmax22	
3	STROP - ŽB DOSKA STN EN 206-1-C 25/30-XC3, XF1, XA1(ISK)-C10,4-Dmax22, HR. 200mm	
4	PODKLADOVÝ BETÓN STN EN 206-1 - C 12/15-X0, HR. 100mm	
5	VÝPLŇOVÝ BETÓN (MAZANINA) NA DNE ŠACHTY-C 16/20-X0, SPÁDOVANÝ HR. 20-100mm	
6	ZATRENIE ŠKÁR CEMENTOVOU MALTOU 350 Kg/m3	
7	CEMENTOVÝ POTER NA STROPE POD IZOLÁCIU 150 Kg/m3 HR. 20mm	
8	CEMENTOVÝ POTER NA STROPE SPÁDOVANÝ (5%) 150 Kg/m3 HR. 30-100mm	
9	REBRIK Z KOMPOZITNÉHO MATERIÁLU šírky 0,4m, DĹŽKY 2,65 m VRÁTANE NEREZ. ÚCHYTŮV A KOTIEV ROZMERY A UCHYTENIE BUDE URČENÉ VÝROBCOM REBRIKA	STN EN 14396-75 6240
10	MREŽA LIATINOVÁ BEZ RÁMU 295x295 mm STN 13 6320	
11	IZOLÁCIA PROTI TLAKOVEJ VODE ZVISLÁ 1x PENETR. + 2x ELASTOBIT-NATAVENÍM	
12	IZOLÁCIA PROTI TLAKOVEJ VODE VODOROVNÁ 1x PENETR. + 2x ELASTOBIT-NATAVENÍM	
13	VSTUPNÝ KOMÍN BETÓN STN EN 206-1-C 25/30-XC3, XF1, XA1(ISK)-C10,4-Dmax22	
14	OCHRANA IZOLÁCIE - NAPR. GEOTEXTÍLIA	
15	VODOTESNÝ POKLOP 600x900 - TR. ZAŤAŽENIA D 400 Z KOMPOZIT. MAT. S UZAMYKANÍM	STN EN 124
16	GUMOVÝ TESNIACI PROFIL (pracovná škára s vodotesnou úpravou)	
17	PAŽENIE	
18	ODVZDUŠNENIE NAD TERÉN ŠACHTY	
19	VENTILÁCIE POTRUBIE DN 150 HDPE S VETRAČOU HLAVICOU - UV STABILIZOVANÉ	
20	BETÓN. BLOK STN EN 206-1 - C 12/15-X0, HR. 100mm	
21	HNÁŠYP Z VYKOPANEJ ZEMLINY + ZATŤÁVNENIE	
22	NÁŠYP Z LOMOVÉHO KAMEŇA HMOTNOSTI - 80 KG	
23	ORIENTAČNÝ BET. STĹPIK 90x90- DĹ. 2,50 m S MODROBIELYM NÁTEROM	

POZNÁMKY:
OTVORY PO ULOŽENÍ POTRUBIA UTESNIŤ
PODKLAD POD IZOLÁCIU MUSÍ BYŤ ROVNÝ HRANY MUSIA BYŤ ZAOBLNÉ POLOMEROM MIN 40 mm..
BUDOVANIE IZOLAČNEJ VRSTVY JE POTREBNÉ REALIZOVAŤ PODLA MONTÁŽNEHO PREDPISU VÝROBCU.

REZ B-B'

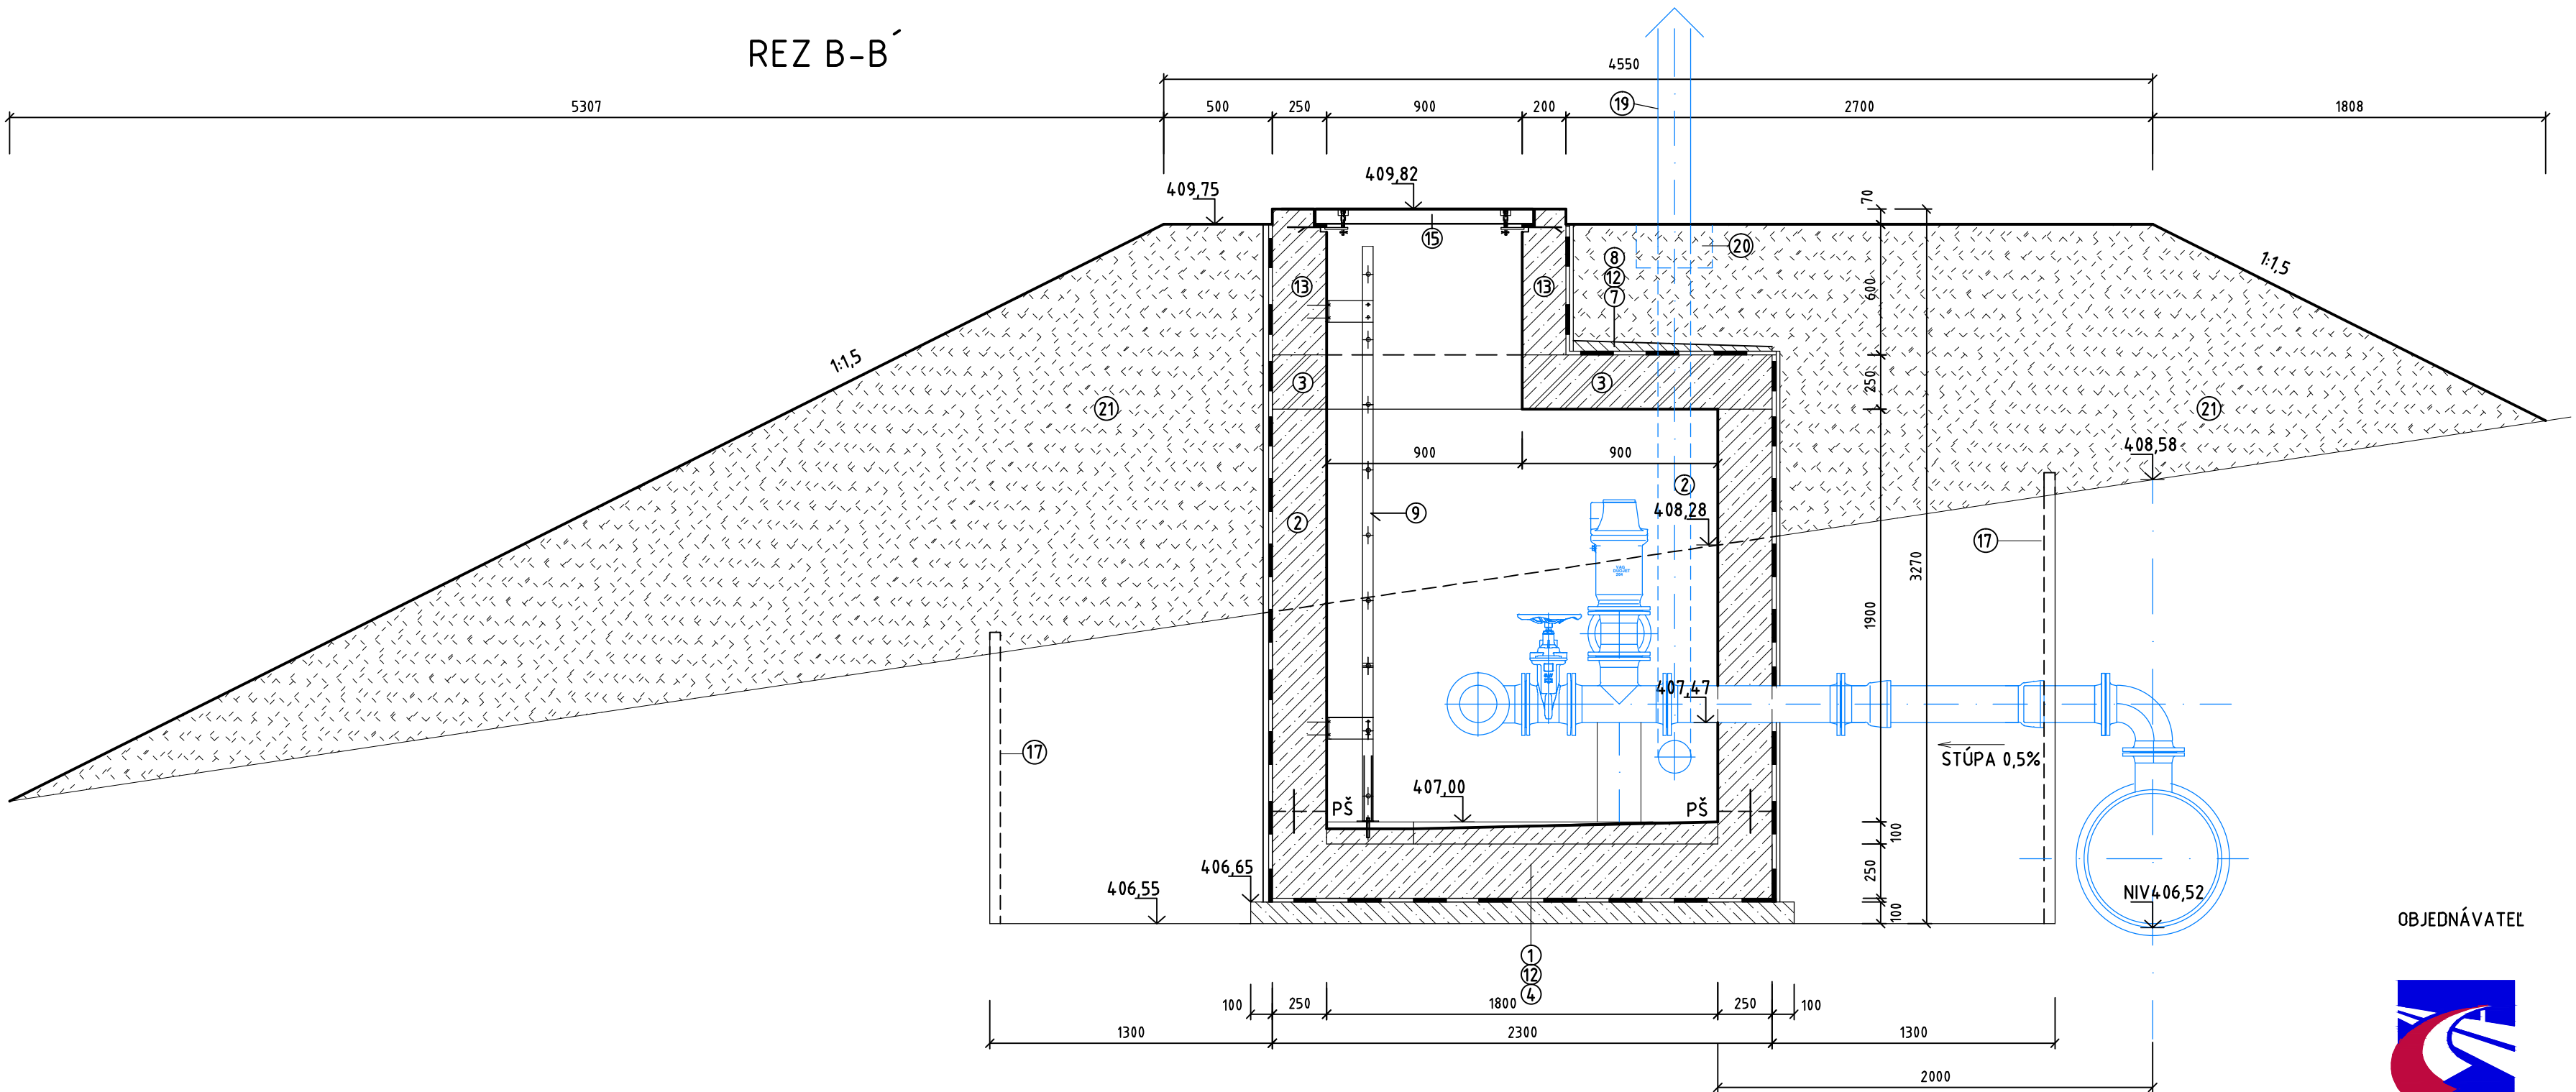


OBJEDNÁVATEL



NÁRODNÁ DIAĽNIČNÁ SPOLOČNOSŤ

PÔDORYS C-C'

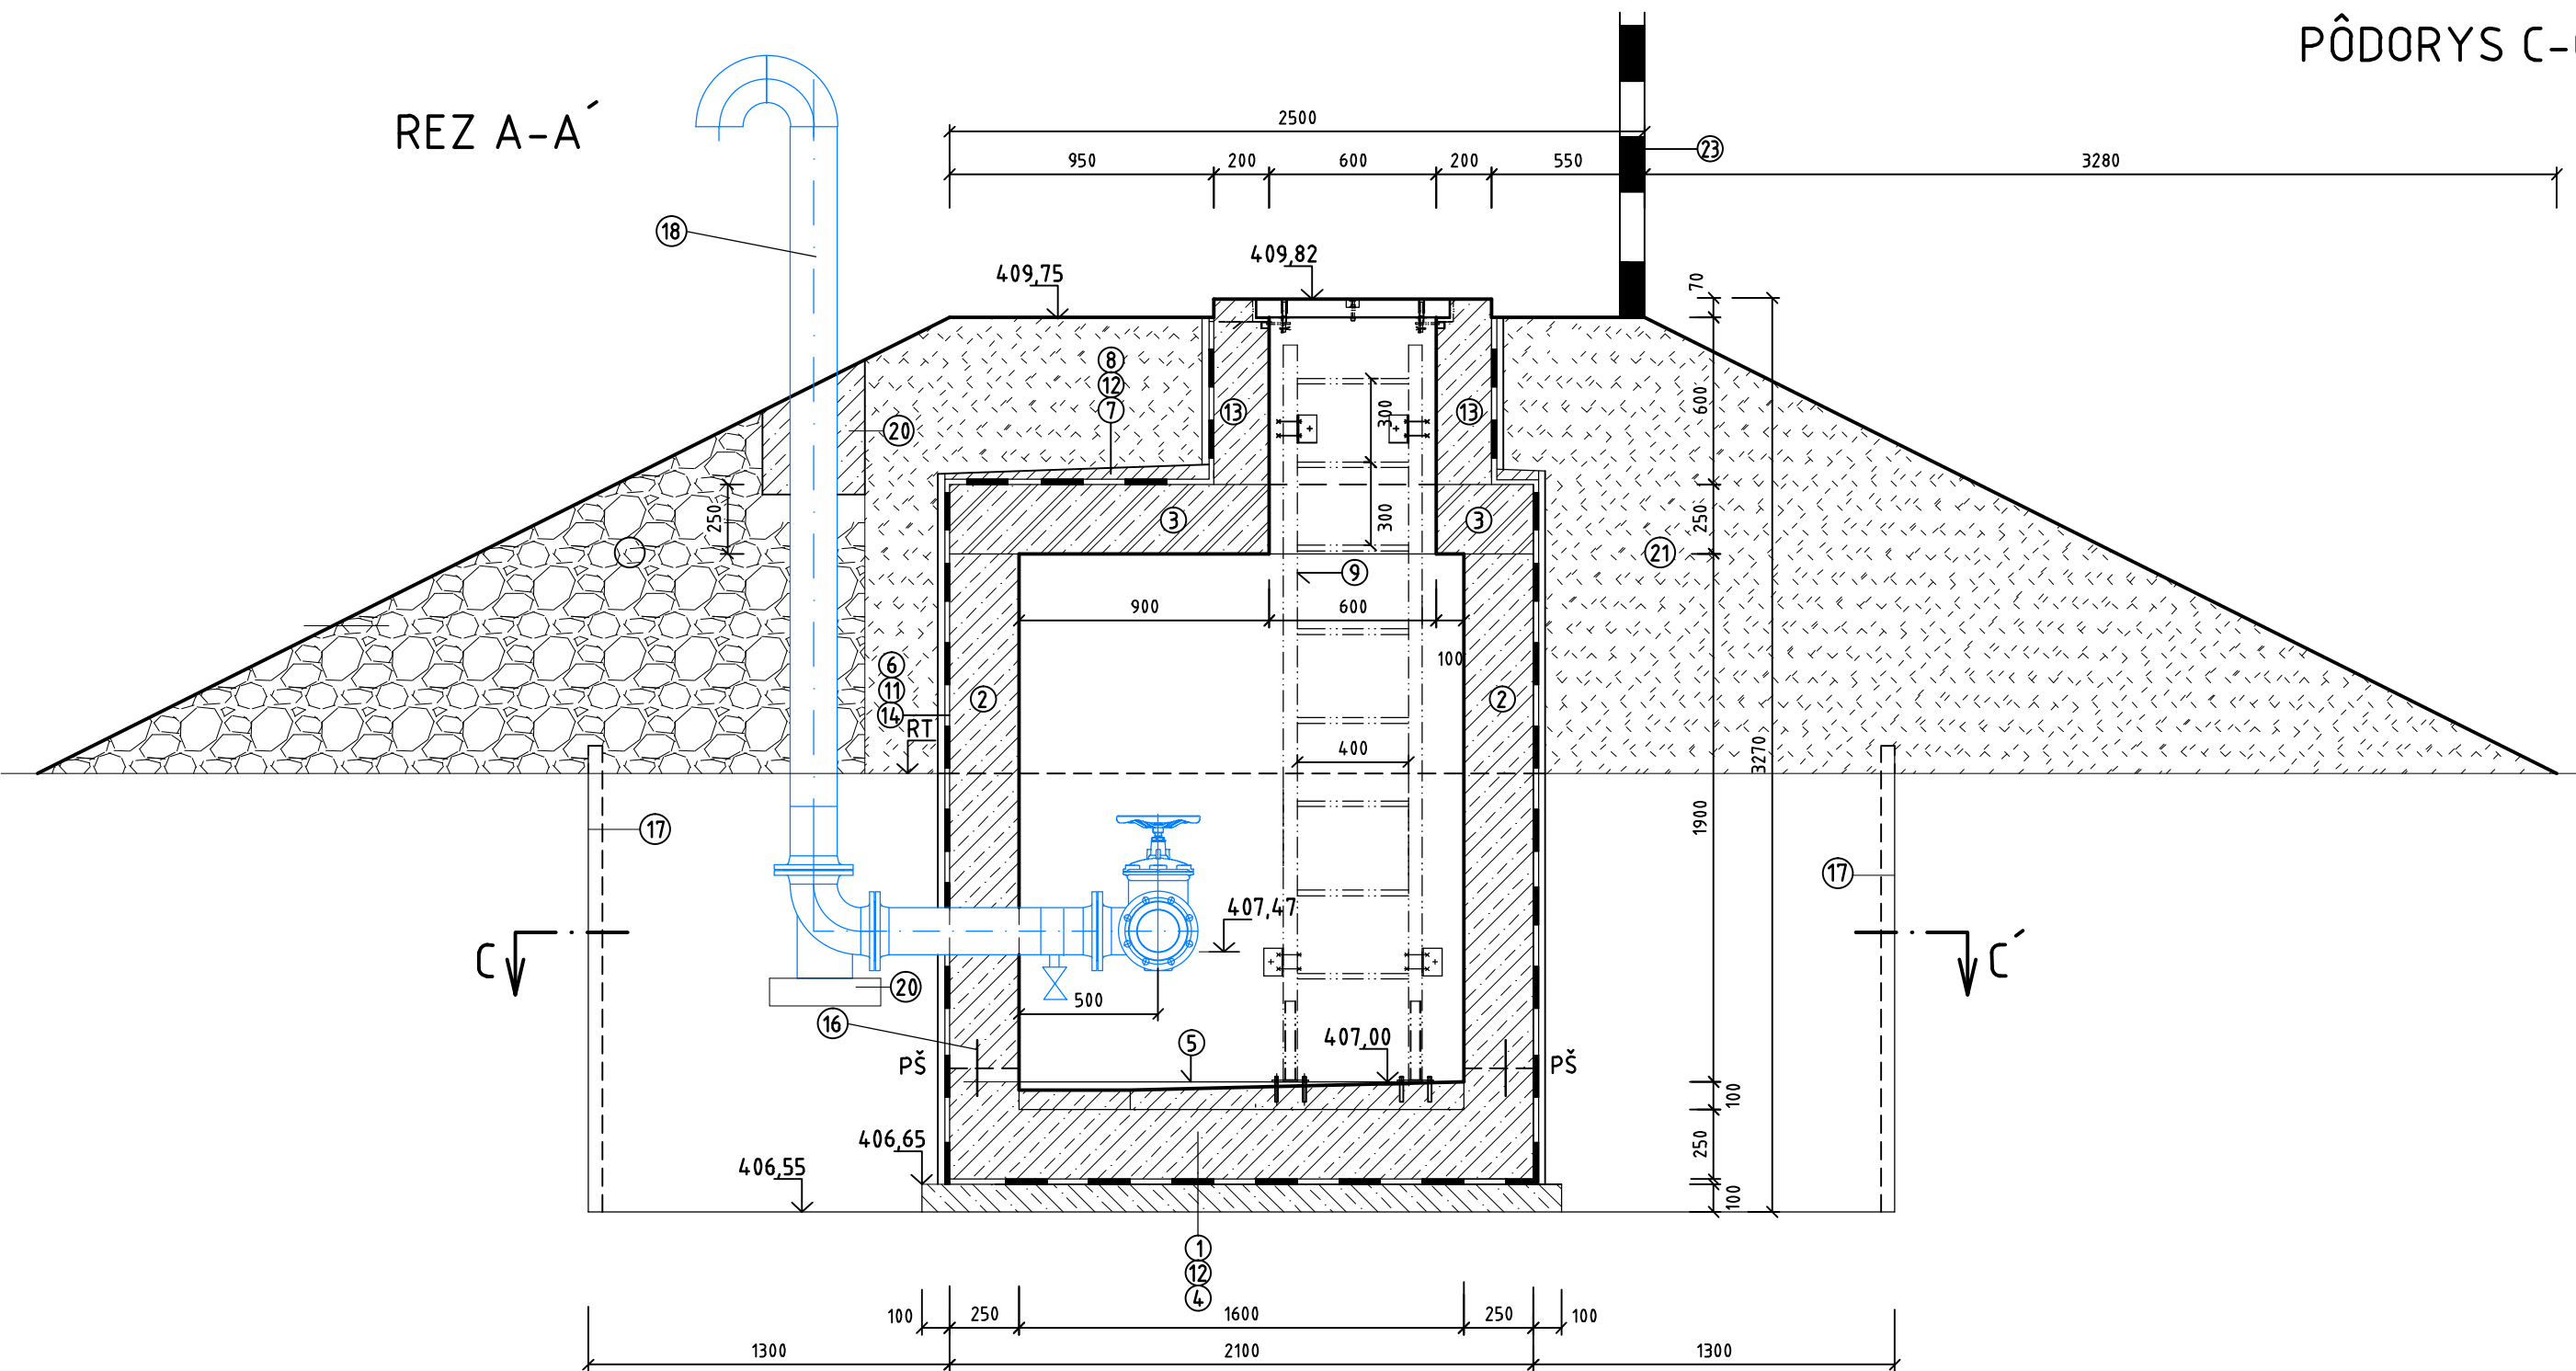

DOKUMENTÁCIA NA STAVEBNÉ POVOLENIE
526-00

ZÁKAZKA		DIAĽNIČNÝ PRIVÁDZAČ LIETAVSKÁ LÚČKA - ŽILINA			
ČASŤ STAVBY		526-00 PRELOŽKA VODOVODU DN600 - OCEĽ V km 1,956		MILETIČOVA 21, P.O. BOX 34 820 05 BRATISLAVA 25 TEL.: 02/5057 4703, FAX.: 02/5057 4798	
PRÍLOHA		VZDUŠNÍKOVA ŠACHTA		STUPEŇ	ČÍSLO ZÁKAZKY
OBJEDNÁVATEL		NÁRODNÁ DIAĽNIČNÁ SPOLOČNOSŤ, a.s.		DSP	1347/1214
HLAVNÝ INŽ. PROJ.		Ing. Marek GOLÁB		SÚRADNICOVÝ SYSTÉM	
ZODP. PROJ.		Ing. Alexander Golab		KATASTRÁLNE ÚZEMIE	
VYPRACOVAL		Ing. Alexander Golab		TURIE, PORÚBKA	
DÁTUM		05.2014		VÝŠKOVÝ SYSTÉM	
FORMÁT		8x A4		ČÍSLO PRÍLOHY	
MERKA		1:25		SÚPRAVA	
7					