

VZOROVÝ PRIEČNY REZ ULOŽENIE POTRUBIA
TLAKOVÉ POTRUBIE NA PITNÚ VODU HD-PE DN150

OBJEDNÁVATEĽ




NÁRODNÁ DIAĽNIČNÁ SPOLOČNOSŤ

ULOŽENIE POTRUBIA V RYHE

V KOMUNIKÁCII
S PODZEMNOU VODOU

VOĽNÝ TERÉN
BEZ PODZEMNEJ VODY

PODĽA - STN 73 3050

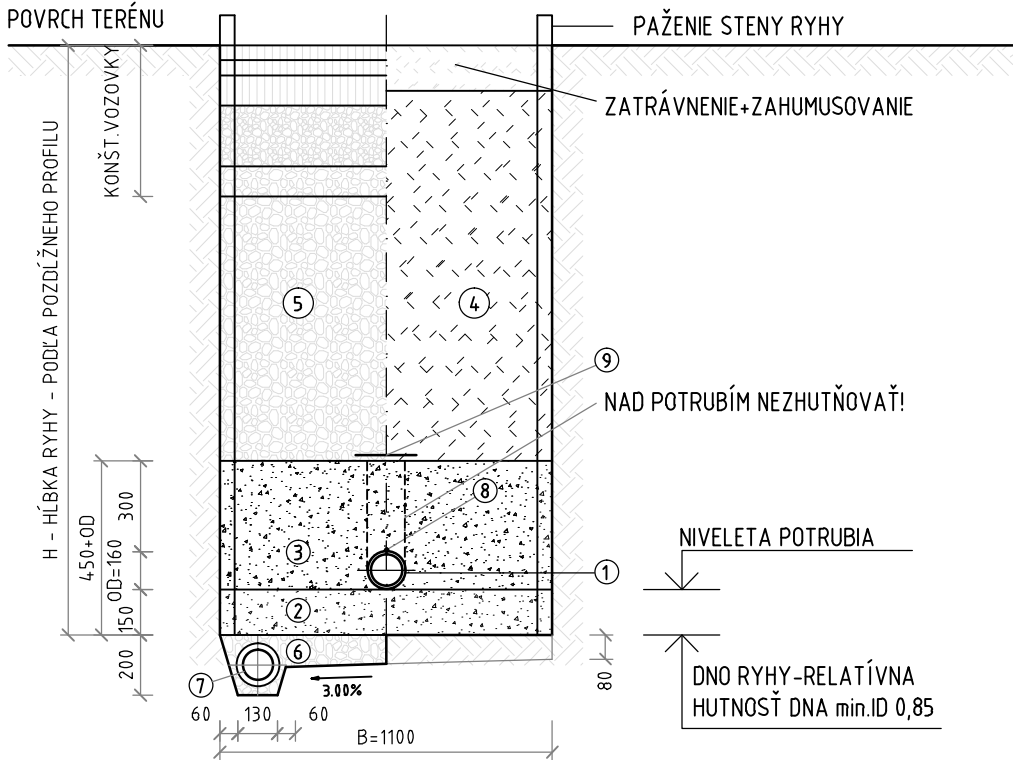

DOKUMENTÁCIA NA STAVEBNÉ POVOLENIE
527-00

1	TLAKOVÉ POTRUBIE HD-PE PRE PITNÚ VODU 160x14,6mm, PE100, SDR11, PN16, STN EN 12201
2	LÔŽKO - PIESOK fr. max 8mm - ZHUTNENIE min. ID 0,85
3	OBSYP POTRUBIA - JEMNOZRNNÝ NESÚDRŽNÝ MATERIÁL- PIESOK fr. max 8mm - ZHUTNENIE PO VRSTVÁCH 150mm na min. ID = 0,85 DO VÝŠKY 300mm NAD DRIEK RÚRY
4	ZÁSYP-VOĽNÝ TERÉN - TRIEDENOU VÝKOPOVOU ZEMINOU - min. ID = 0,75 (HUTNIŤ PO VRSTVÁCH)
5	ZÁSYP-KOMUNIKÁCIA - MATERIÁL VHODNÝ DO PODKLADOVÝCH VRSTIEV KOMUNIKÁCIE - ŠTRKOPIESOK/ŠTRKODRVA-fr.0-63mm - ZHUTNENIE min.ID = 0,85 (HUTNIŤ PO VRSTVÁCH)
6	OBSYP DRENÁŽE - ULOŽENIE POD HLADINOU PODZEMNEJ VODY-ŠTRK RESP.PIEŠČITÝ ŠTRK fr.0-63mm
7	DRENÁŽNE POTRUBIE DN100 (V PRÍPADO SKALNATÉHO DNA RYHY MOŽNO RÚRKY NAHRADIŤ KAMENNOU ROVNANINOU)
8	VYHLADÁVACÍ VODIČ NA POTRUBÍ AYKY 2x4 mm2
9	VÝSTRAŽNÁ FÓLIA NAD OBSYPOM TLAKOVÉHO POTRUBIA - PRE VODOVODNÉ POTRUBIA

ZÁKAZKA				<div><div>G</div><div>C</div></div> <div>GEOCONSULT</div>	
DIAĽNIČNÝ PRIVÁDZAČ LIETAVSKÁ LÚČKA - ŽILINA					
ČASŤ STAVBY				MILETIČOVA 21, P.O. BOX 34 820 05 BRATISLAVA 25 TEL. : 02/5057 4703, FAX. : 02/5057 4798	
527-00 PRELOŽKA ZÁSOBNÉHO VODOVODU DN 150-PVC v km 1,544					
PRÍLOHA				STUPEŇ	ČÍSLO ZÁKAZKY
VZOROVÝ PRIEČNY REZ ULOŽENIA POTRUBIA				DSP	1347/1214
OBJEDNÁVATEĽ				OKRES	
NÁRODNÁ DIAĽNIČNÁ SPOLOČNOSŤ, a.s.				ŽILINA	
HLAVNÝ INŽ. PROJ. Ing. Marek GOLÁB		TECH. KONTROLA Ing. Ondrej KUPČO		SÚRADNICOVÝ SYSTÉM JTSK	
ZODP. PROJ. Ing. Eva VOLLEKOVÁ		VED. ÚSEKU Ing. Peter ŽIAK		VÝŠKOVÝ SYSTÉM Bpv	
VYPRACOVAL Ing. Eva VOLLEKOVÁ		DÁTUM 05.2014	FORMÁT 2xA4	MIERKA 1:25	
				ČÍSLO PRÍLOHY 5	SÚPRAVA