


OBJEDNÁVATEĽ




NÁRODNÁ DIAĽNIČNÁ SPOLOČNOSŤ

VZOROVÝ PRIEČNY REZ C6,5/30 MODIFIKOVANÁ
M 1:50

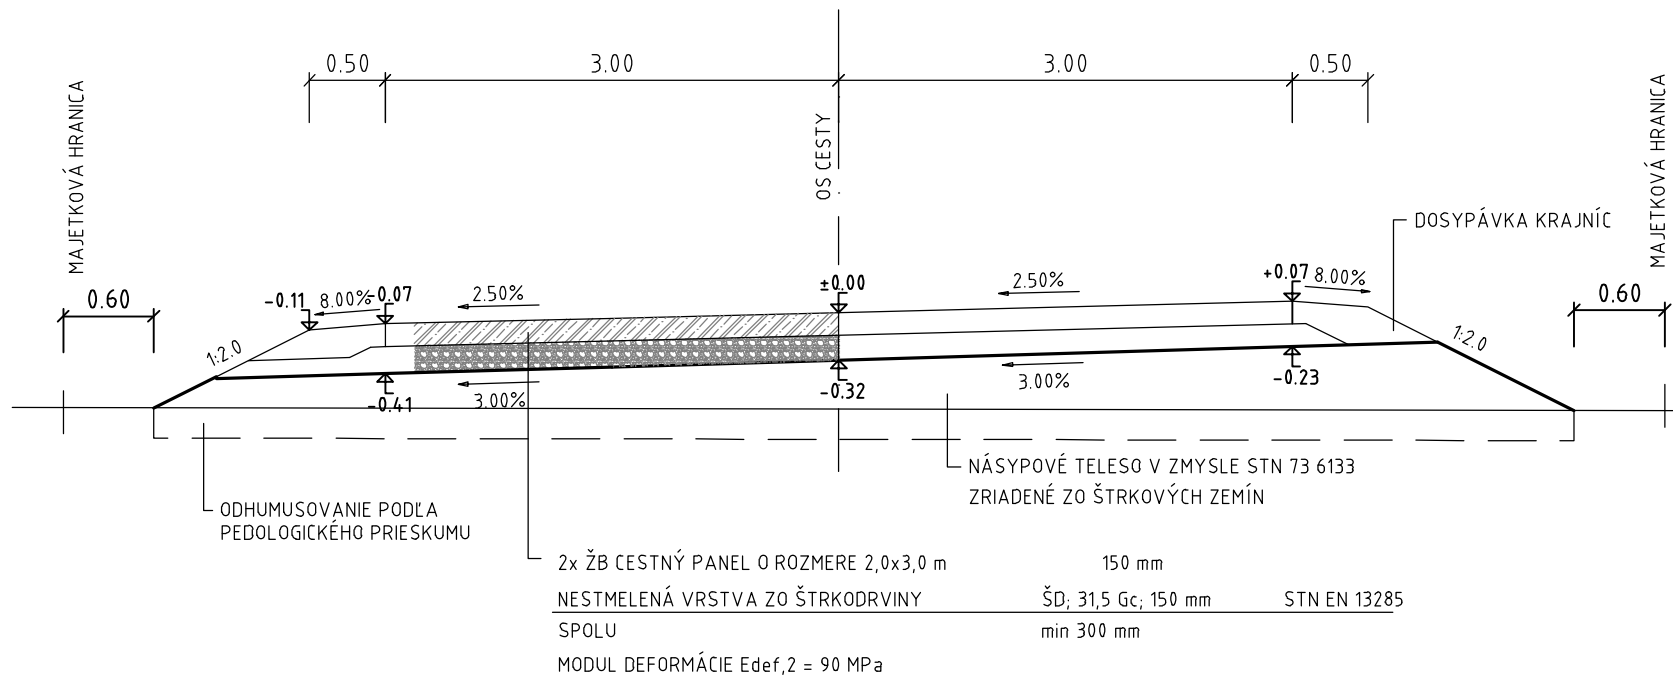

DOKUMENTÁCIA NA STAVEBNÉ POVOLENIE
801-00

ZÁKAZKA		<div></div>	
DIAĽNIČNÝ PRIVÁDZAČ LIETAVSKÁ LÚČKA - ŽILINA			
ČASŤ STAVBY		MILETIČOVA 21, P.O. BOX 34 820 05 BRATISLAVA 25 TEL. : 02/5057 4703, FAX. : 02/5057 4798	
801-00 OBCHÁDZKOVÉ KOMUNIKÁCIE			
PRÍLOHA		STUPEŇ	ČÍSLO ZÁKAZKY
VZOROVÝ PRIEČNY REZ		DSP	1347/1214
OBJEDNÁVATEĽ		OKRES	
NÁRODNÁ DIAĽNIČNÁ SPOLOČNOSŤ, a.s.		ŽILINA	
HLAVNÝ INŽ. PROJ. Ing. Marek GOLÁB	TECH. KONTROLA Ing. Ondrej KUPČO	SÚRADNICOVÝ SYSTÉM JTSK	
ZODP. PROJ. Ing. Ján MOCHOROVSKÝ	VED. ÚSEKU Ing. Peter ŽIAK	VÝŠKOVÝ SYSTÉM Bpv	
VYPRACOVAL Ing. Ján MOCHOROVSKÝ	DÁTUM 05.2014	ČÍSLO PRÍLOHY	SÚPRAVA
	FORMÁT 3x A4	3	