


OBJEDNÁVATEL



NÁRODNÁ DIAĽNIČNÁ SPOLOČNOSŤ

VZOROVÝ PRIEČNY REZ

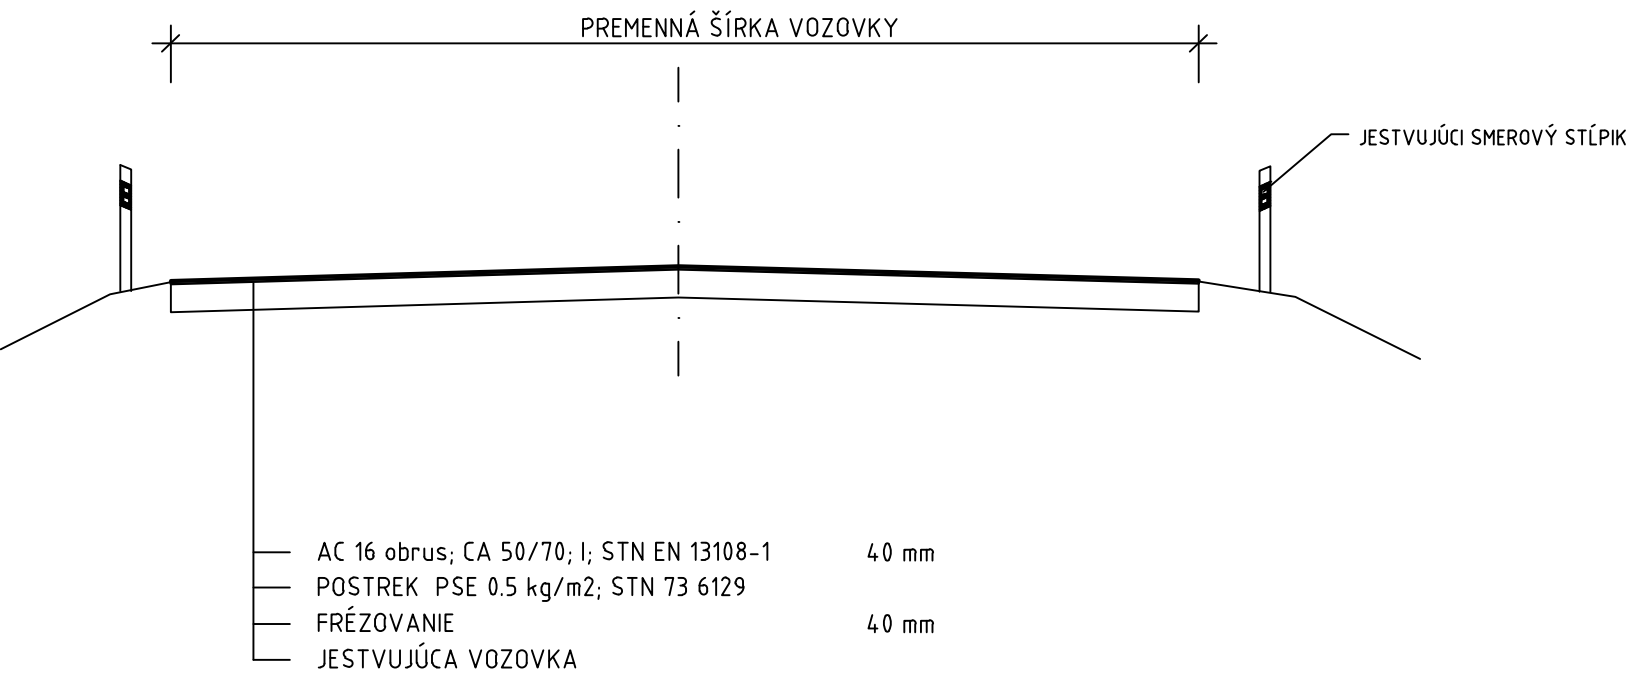

DOKUMENTÁCIA NA STAVEBNÉ POVOLENIE
811-01

ZÁKAZKA DIAĽNIČNÝ PRIVÁDZAČ LIETAVSKÁ LÚČKA - ŽILINA				
ČASŤ STAVBY 811-01 OBNOVA ŽIVIČNÝCH KRYTOV NA CESTE I/64			MILETIČOVA 21, P.O. BOX 34 820 05 BRATISLAVA 25 TEL. : 02/5057 4703, FAX. : 02/5057 4798	
PRÍLOHA VZOROVÝ PRIEČNY REZ			STUPEŇ DSP	ČÍSLO ZÁKAZKY 1347/1214
OBJEDNÁVATEL NÁRODNÁ DIAĽNIČNÁ SPOLOČNOSŤ, a.s.			OKRES ŽILINA	
HLAVNÝ INŽ. PROJ. Ing. Marek GOLÁB <i>Golab</i>	TECH. KONTROLA Ing. Ondrej KUPČO <i>Kupčo</i>	SÚRADNICOVÝ SYSTÉM JTSK	KATASTRÁLNE ÚZEMIE: ŽILINA, BYTČICA, LIETAVSKÁ LÚČKA, PORÚBKA, TURIE	
ZODP. PROJ. Ing. Marek GOLÁB <i>Golab</i>	VED. ÚSEKU Ing. Peter ŽIAK <i>Žiak</i>	VÝŠKOVÝ SYSTÉM Bpv	ČÍSLO PRÍLOHY 3	SÚPRAVA
VYPRACOVAL Ing. Marek GOLÁB <i>Golab</i>	DÁTUM 05.2014	FORMÁT 2x A4	MIERKA 1:50	