

ZOZNAM ČASTÍ STAVBY

010-00 Asanácie  
021-00 Rekultivácia opustených úsekov cesty  
022-00 Zobraťie ornice z dočasných záberov a následná rekultivácia DZ

030-00 Príprava územia  
032-00 Vegetačné úpravy pre diaľničný privádzač  
033-00 Vegetačné úpravy pre okružnú križovatku na ceste I/64 a vetvu do obce Porúbka  
052-00 Úprava meliorácií k.ú.Bytčica

101-00 Okružná križovatka na ceste I/64  
102-00 Diaľničný privádzač Lietavská Lúčka – Žilina  
103-00 Križovatková vetva do obce Porúbka  
112-00 Križovatka Solinky

115-00 Oplotenie privádzača

120-00 Obslužná komunikácia v km 6,800 – 6,900

130-00 Úprava poľnej cesty v km 1,546  
131-00 Preložka poľnej cesty v km 0,000  
132-00 Preložka lesnej cesty v km 2,800 – 3,500  
133-00 Preložka poľnej cesty km 3,200 – 3,850  
136-00 Preložka poľnej cesty km 4,745  
137-00 Preložka poľnej cesty km 5,200 – 5,450  
138-00 Preložka poľnej cesty km 5,460  
139-00 Preložka poľnej cesty km 5,760 – 6,100  
140-00 Úprava cesty do Rosiny km 5,770  
143-00 Obchádzka poľnej cesty km 4,500  
145-00 Obchádzka poľnej cesty km 5,440  
146-00 Obchádzka cesty do Rosiny km 5,750

201-00 Most nad údolím v km 2,450  
202-00 Most nad údolím v km 3,100  
203-00 Most nad poľnou cestou v km 3,705  
210-00 Most na poľnej ceste nad privádzačom v km 4,745  
212-00 Most nad poľnou cestou v km 5,460  
213-00 Most nad potokom v km 5,560  
214-00 Most na ceste do Rosiny v km 5,770  
217-00 Most nad IV.Okružnou v km 7,090  
218-00 Most na privádzači v km 0,572 – 1,048  
219-00 Most na privádzači v km 1,546

221-00 Zárubný múr – vpravo km 2,560 – 2,850  
223-00 Zárubný múr – vpravo km 3,260 – 3,565  
224-00 Zárubný múr – vľavo km 3,320 – 3,655  
225-00 Oporný múr pri obj. 132-00  
226-00 Zárubný múr na preložke poľnej cesty km 3,200 – 3,765  
227-00 Oporný múr na privádzači v km 0,525 – 0,555

241-00 Protihluková stena – vľavo km 3,672 – 3,812  
243-00 Protihluková stena – vľavo km 4,787 – 5,105  
244-00 Protihluková stena – vľavo km 5,105 – 5,670  
245-00 Protihluková stena – vpravo km 6,209 – 6,887  
247-00 Protihluková stena – vľavo km 6,080 – 7,060  
248-00 Protihluková stena – vpravo km 6,887 – 7,280  
249-00 Multifunkčná stena v okružnej križovatke v km 0,000  
250-00 Protihluková stena – vľavo km 1,400 – 1,860

302-00 Odlučovač ropných látok km 5,415  
303-00 Odlučovač ropných látok km 5,500  
305-00 Odlučovač ropných látok km 7,040  
306-00 Odlučovač ropných látok km 0,315  
307-00 Odlučovač ropných látok km 1,140  
308-00 Odlučovač ropných látok km 2,300

331-00 Preložka potoka km 2,460  
332-00 Preložka potoka km 5,575

501-02 Dažďová kanalizácia časti stavby 102-00  
503-00 Dažďová kanalizácia časti stavby 112-00  
504-00 Preložka splaškovej kanalizácie DN 500-PVC  
508-00 Úprava kanalizácie v križovatke Solinky

522-00 Preložka vodovodu DN 600 a DN 300 v km 2,630 – 3,450  
523-00 Preložka vodovodu DN 700 a DN 200 v km 3,700  
524-00 Preložka vodovodu DN 50 v km 5,455  
525-00 Preložka vodovodu DN 600-OCEĽ v km 0,960  
526-00 Preložka vodovodu DN 600-OCEĽ v km 1,956  
527-00 Preložka zásobného vodovodu DN 150-PVC v km 1,544  
528-00 Preložka prípojky vodovodu 1" v km 1,567  
533-00 Úprava miestnych vodovodov  
534-00 Úprava vodovodov pod poľnou cestou 136-00

603-00 Prekládka 22kV vzdušného vedenia VN v km 4,350 – 5,050  
604-00 Prekládka 22kV vzdušného vedenia VN v km 5,425 – 5,800  
605-00 Prekládka 22kV vzdušného vedenia VN v km 6,100 – 6,380  
608-00 Prekládka vzdušného 22 kV vedenia č.253 v km 1,700  
609-00 Prekládka vzdušnej 22 kV prípojky k TS Porúbka – obec v km 1,7  
610-00 Prekládka vzdušnej 22 kV prípojky k TS Porúbka pri stanici v km 1,210  
611-00 Prekládka vzdušného NN vedenia v km 1,020  
612-00 NN prípojka pre osvetlenie okružnej križovatky  
613-00 Preložka stožiarovej TS 4506 v km 4,805  
614-00 Prípojka VN pre stožiarovú TS 4506 v km 4,850  
615-00 Preložky vedenia NN zo stožiarovej TS 4506

624-00 Osvetlenie okružnej križovatky v km 0,000  
625-00 Verejné osvetlenie križovatky Solinky

661-00 Preložka vzdušného telekomunikačného vedenia Slovak Telekom, a.s.  
670-00 Preložka zabezpečovacích káblov ŽSR

671-00 Informačný systém privádzača – stavebná časť  
671-11 Informačný systém privádzača – technologická časť

702-00 Preložka NTL plynovodu

801-00 Obchádzkové komunikácie  
803-00 Prístupová cesta na stavenisko v km 2,000  
811-00 Obnova živých krytov

LEGENDA

STAVEBNÉ DVORY, SKLÁDKY HUMUSU  
PRÍSTUP NA STAVENISKO  
OBCHÁDZKY ŠTÁTNYCH CIEST  
ÚPRAVA JESTVUJÚCICH CIEST I. TRIEDY  
ÚPRAVA MIESTNYCH A ÚČELOVÝCH CIEST  
ARCHEOLOGICKÉ LOKALITY  
HRANICA PRÍRODNEJ PAMiatKY  
HRANICE KATASTRÁLNYCH ÚZEMÍ

VODOVODNÉ POTRUBIE  
KANALIZÁCIA  
MELIORÁCIE  
PLYNOVOD STL  
PLYNOVOD VTL  
OZ KÁBEL  
NN VEDENIE VZDUŠNÉ  
VN VEDENIE VZDUŠNÉ  
VVN VEDENIE VZDUŠNÉ

OCHRANNÉ PÁSMA

DIAĽNICA A CESTA BUDOVANÁ AKO RÝCHLOSTNÁ CESTA  
OD OSI VOZOVKY PRÍLAHLÉHO JAZDNÉHO PÁSA  
CESTY OD OSI VOZOVKY  
I. TRIEDY  
II. TRIEDY  
III. TRIEDY


ŽELEZNICA OD OSI KRAJNEJ KOŁAJE  
ELEKTRICKÉ VEDENIE VZDUŠNÉ (PODĽA ZÁKONA 656/2004 Z.Z.)  
PRI NAPÁTÍ OD 1 KV DO 35 KV (VRÁTANE)  
PRI NAPÁTÍ OD 35 KV DO 110 KV (VRÁTANE)  
PRI NAPÁTÍ OD 110 KV DO 220 KV (VRÁTANE)  
PRI NAPÁTÍ OD 220 KV DO 400 KV (VRÁTANE)  
PRI NAPÁTÍ NAD 400 KV

ELEKTRICKÉ VEDENIE PODZEMNÉ (PODĽA ZÁKONA 656/2004 Z.Z.)  
PRI NAPÁTÍ DO 110 KV (VRÁTANE)  
PRI NAPÁTÍ NAD 110 KV  
TRANSFORMOVNE DO 110 KV  
TRANSFORMOVNE NAD 110 KV

SLABOPRÚDOVÉ KÁBLE OD OSI KÁBLA (PODĽA ZÁKONA 610/2003 Z.Z.)  
VODOVODNÉ A KANALIZAČNÉ POTRUBIE (PODĽA ZÁKONA 442/2002 Z.Z.)  
VZDIALENOSŤ OD VONKAŠIEHO PÓDORYSNÉHO OKRAJA POTRUBIA  
DO DN 500 MM  
NAD DN 500 MM

PLYNOVODY A ICH PRÍPOJKY (PODĽA ZÁKONA 656/2004 Z.Z.)  
VZDIALENOSŤ OD OSI PLYNOVODU ALEBO OD PÓDORYSU INÉHO PLYN. ZARIADENIA  
S MENOVITOU SVETLOSTŤOU DO 200 MM  
S MENOVITOU SVETLOSTŤOU DO 500 MM  
S MENOVITOU SVETLOSTŤOU DO 700 MM  
S MENOVITOU SVETLOSTŤOU NAD 700 MM  
NÍZKOTLAKOVÉ A STREDOTLAKOVÉ PLYNOVODY  
V ZASTAVANOM ÚZEMÍ OBCE  
TECHNOLOGICKÉ OBJEKTY

KLAD LISTOV, M 1:25 000

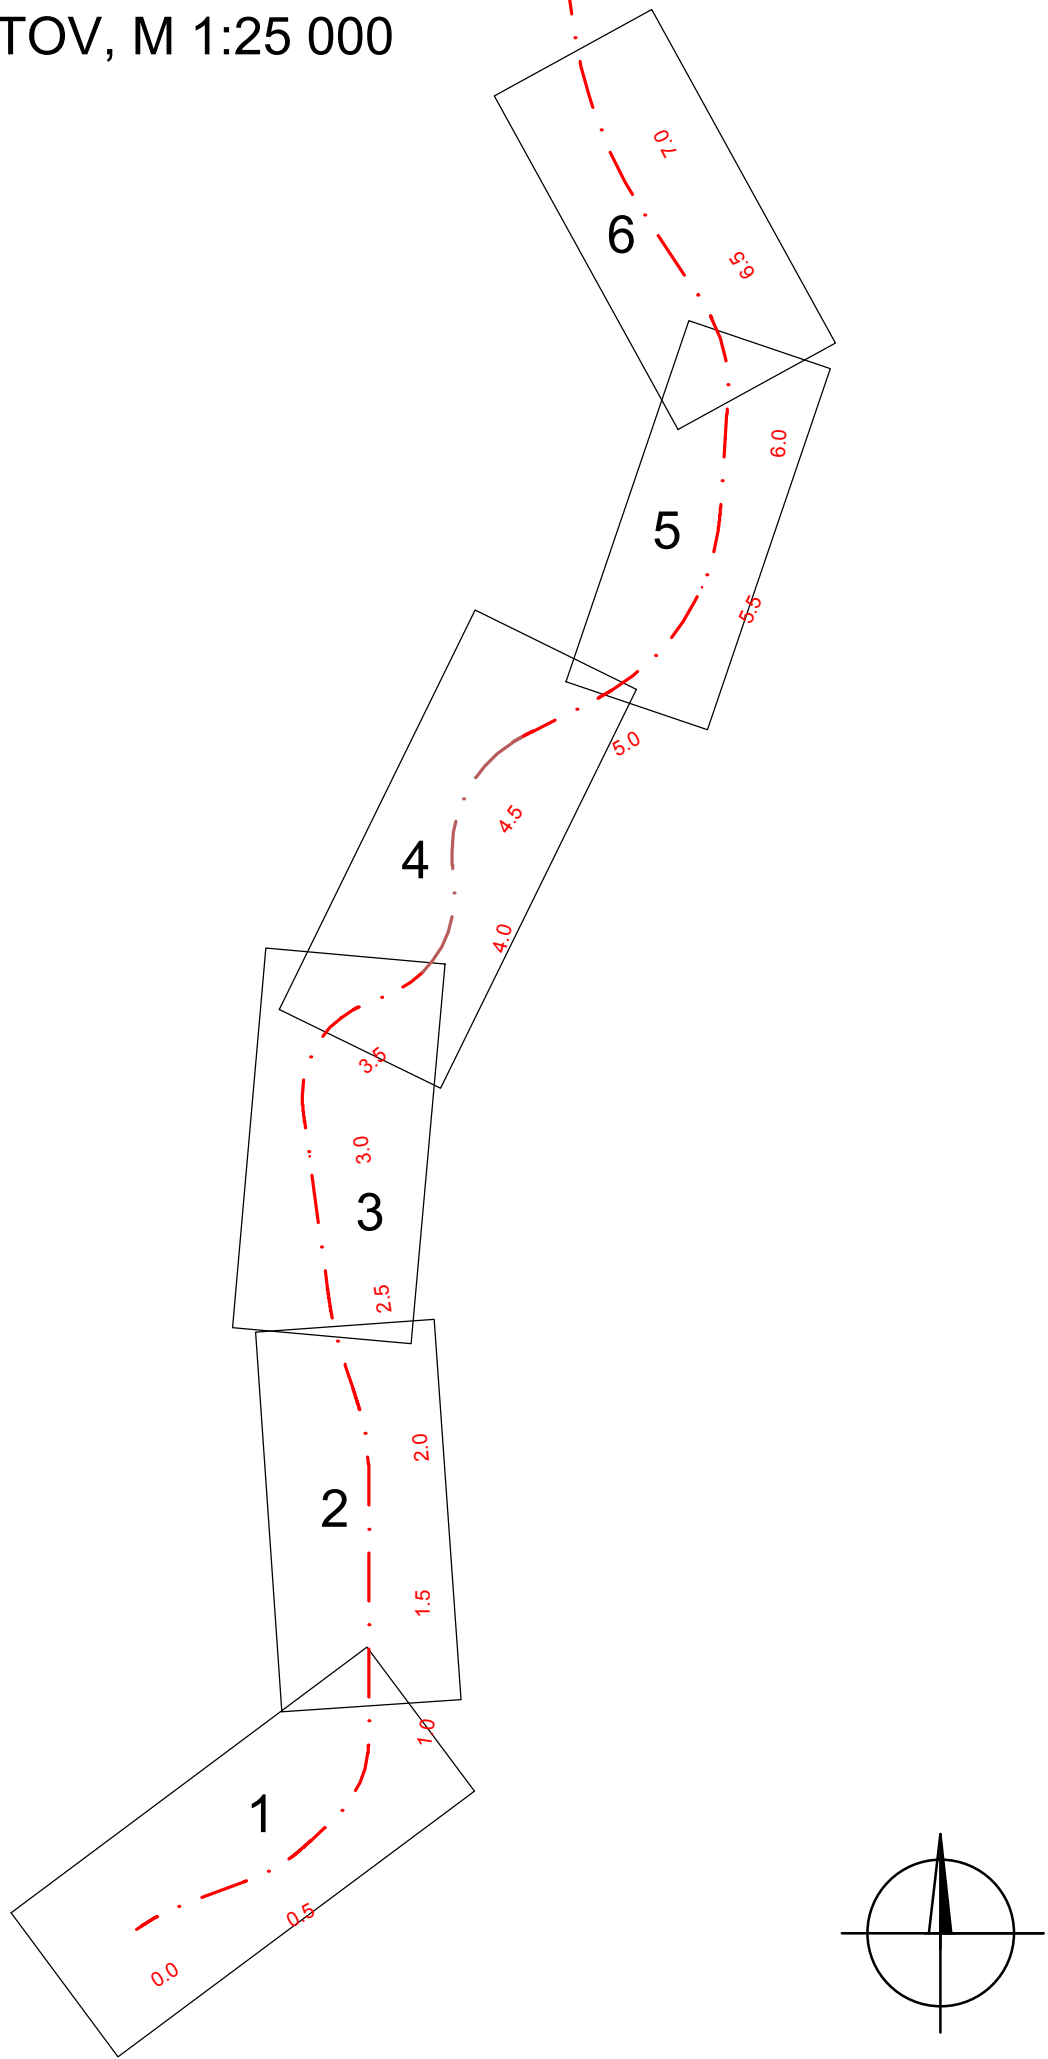

OBJEDNÁVATEĽ



NÁRODNÁ DIAĽNIČNÁ SPOLOČNOSŤ

DOKUMENTÁCIA NA STAVEBNÉ POVOLENIE

C.1

ZÁKAZKA			
DIAĽNIČNÝ PRIVÁDZAČ LIETAVSKÁ LÚČKA – ŽILINA		MILETIČOVA 21, P.O. BOX 34 820 05 BRATISLAVA 25 TEL.: 02/5057 4703, FAX.: 02/5057 4798	
PRÍLOHA	KOORDINAČNÝ VÝKRES STAVBY KLAD LISTOV A LEGENDA	STUPEŇ DSP	ČÍSLO ZÁKAZKY 1347/1214
OBJEDNÁVATEĽ	NÁRODNÁ DIAĽNIČNÁ SPOLOČNOSŤ, a.s.	OKRES ŽILINA	
HLAVNÝ INŽ. PROJ. Ing. Marek Goláb	TECH. KONTROLA Ing. Ondrej KUPČO	SÚRADNICOVÝ SYSTÉM JTSK	KATASTRÁLNE ÚZEMIE: BYTČICA, LIETAVSKÁ LÚČKA, PORÚBKA, TURIE
ZODP. PROJ. Ing. Marek Goláb	VED. ÚSEKU Ing. Peter ŽIAK	VÝŠKOVÝ SYSTÉM BpV	ČÍSLO PRÍLOHY C.1.0
VYPRACOVAL Ing. Marek Goláb	DÁTUM 05.2014	FORMÁT 4x A4	MIERKA