


ÚDAJE O PODROBNÝCH BODOCH TRASY VETVA 4					
ČB	STA	Y	X	SIG	R
ZÚ	.000000	444703.028	1178880.098	191.30188	.000
	.017261	444705.379	1178862.998	191.30188	.000
	.042261	444708.784	1178838.231	191.30188	.000
	.067261	444712.189	1178813.464	191.30188	.000
	.092261	444715.594	1178788.697	191.30188	.000
	.100000	444716.649	1178781.030	191.30188	.000
	.117261	444719.000	1178763.930	191.30188	.000
	.142261	444722.405	1178739.163	191.30188	.000
	.167261	444725.810	1178714.396	191.30188	.000
	.192261	444729.215	1178689.629	191.30188	.000
	.200000	444730.269	1178681.962	191.30188	.000
	.217261	444732.620	1178664.862	191.30188	.000
	.242261	444736.025	1178640.095	191.30188	.000
TK	.258524	444738.240	1178623.984	191.30188	70.000
	.267284	444738.888	1178615.253	199.26901	70.000
KT	.279570	444737.953	1178603.019	210.44240	.000
KÚ	.288174	444736.548	1178594.530	210.44240	.000

BVS 824 375.283

BVS 825 375.687

BODY VYTÝČOVAČEJ SIEŤE			
ČB	Y	X	Z
BVS 824	444962.504	1178898.708	375.283
BVS 825	444825.569	1178827.872	373.687
BVS 829	444735.041	1178183.497	440.259
BVS 830	444631.715	1178013.269	436.902
BVS 831	444371.006	1177845.134	419.465
BVS 832	444336.649	1177593.099	396.549

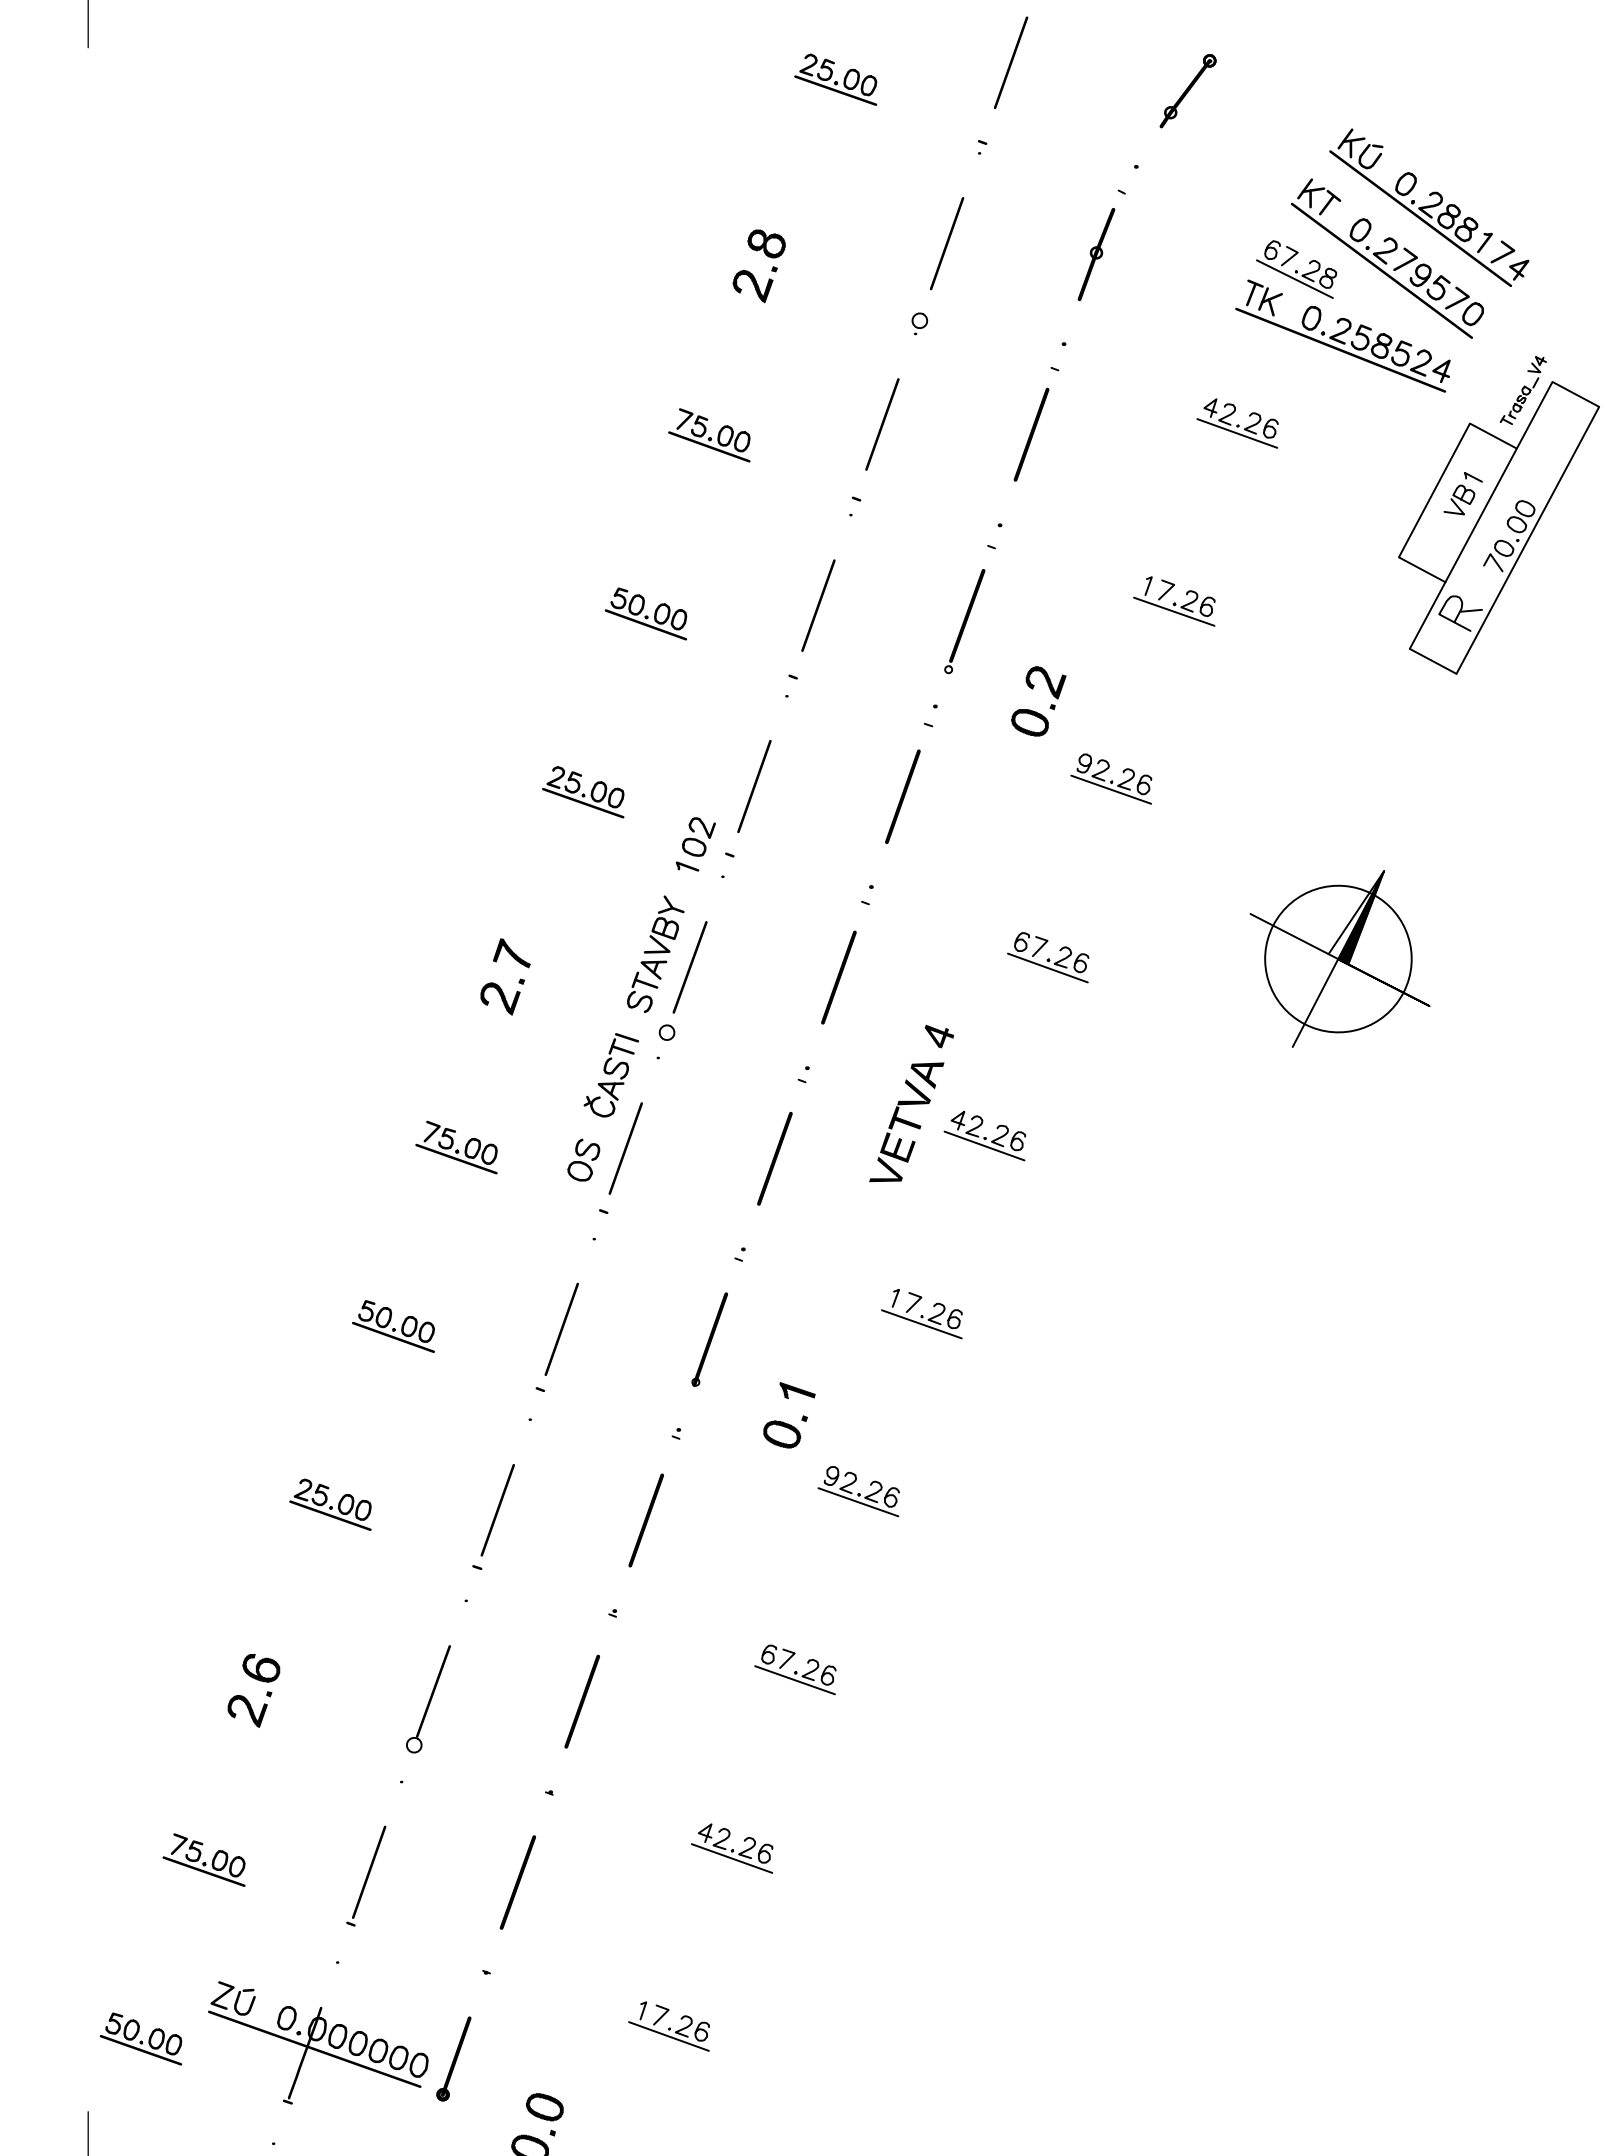


ÚDAJE O PODROBNÝCH BODOCH TRASY VETVA 1					
ČB	STA	Y	X	SIG	R
ZÚ	.000000	444520.887	1177786.954	396.83655	.000
TK	.023102	444519.740	1177810.027	396.83655	100.000
	.025000	444519.664	1177811.924	398.04515	100.000
KT	.040031	444520.331	1177826.926	7.61419	100.000
	.050000	444521.520	1177836.824	7.61432	.000
TK	.050922	444521.630	1177837.739	7.61432	-30.000
KT	.068777	444518.516	1177855.054	369.72349	-30.000
	.075000	444515.666	1177860.586	369.72349	.000
	.100000	444504.220	1177882.812	369.72349	.000
	.125000	444492.774	1177905.038	369.72349	.000
KÚ	.139054	444486.339	1177917.532	369.72349	.000

ÚDAJE O PODROBNÝCH BODOCH TRASY VETVA 2					
ČB	STA	Y	X	SIG	R
ZÚ	.000000	444486.339	1177917.532	277.43012	-50.000
KT	.015391	444472.948	1177910.069	257.83411	.000
	.022904	444467.024	1177905.448	257.83411	.000
TK	.039391	444454.023	1177895.309	257.83411	.000
	.049454	444445.935	1177889.323	261.03718	200.000
	.075998	444423.263	1177875.557	269.48640	200.000
KT	.088002	444412.451	1177870.344	273.30739	200.000
	.100000	444401.493	1177865.460	273.30740	.000
TK	.103788	444398.033	1177863.918	273.30740	.000
	.119371	444383.800	1177857.574	273.30740	.000
	.133468	444370.563	1177852.760	282.28172	100.000
KT	.142672	444361.609	1177850.642	288.14117	100.000
TK	.162382	444342.240	1177846.991	288.14138	60.000
KÚ	.183954	444328.927	1177846.894	288.14138	60.000
KT	.193031	444311.995	1177849.086	320.66134	60.000
	.200000	444305.390	1177851.308	320.66163	.000

ÚDAJE O PODROBNÝCH BODOCH TRASY VETVA 3					
ČB	STA	Y	X	SIG	R
ZÚ	.000000	444727.783	1178259.401	183.17764	.000
	.014509	444731.572	1178245.396	183.17764	.000
TK	.022400	444733.633	1178237.779	183.17764	.000
	.035069	444737.327	1178225.662	179.14505	-200.000
KT	.046400	444741.275	1178215.043	175.53828	-200.000
	.057786	444745.543	1178204.487	175.53818	.000
	.082812	444754.924	1178181.286	175.53818	.000
	.100000	444761.367	1178165.351	175.53818	.000
TK	.105491	444763.425	1178160.261	175.53818	50.000

ÚDAJE O PODROBNÝCH BODOCH TRASY VETVA 3					
ČB	STA	Y	X	SIG	R
	.110468	444765.059	1178155.561	181.87548	50.000
	.135649	444765.878	1178130.659	213.93693	50.000
KT	.144998	444763.009	1178121.776	225.84044	50.000
	.159318	444757.050	1178108.756	228.80756	307.300
	.182957	444745.907	1178087.914	233.70475	307.300
	.200000	444736.896	1178073.451	237.23547	307.300
	.206595	444733.197	1178067.991	238.60173	307.300
	.230234	444718.992	1178049.104	243.49891	307.300
	.253872	444703.378	1178031.364	248.39589	307.300

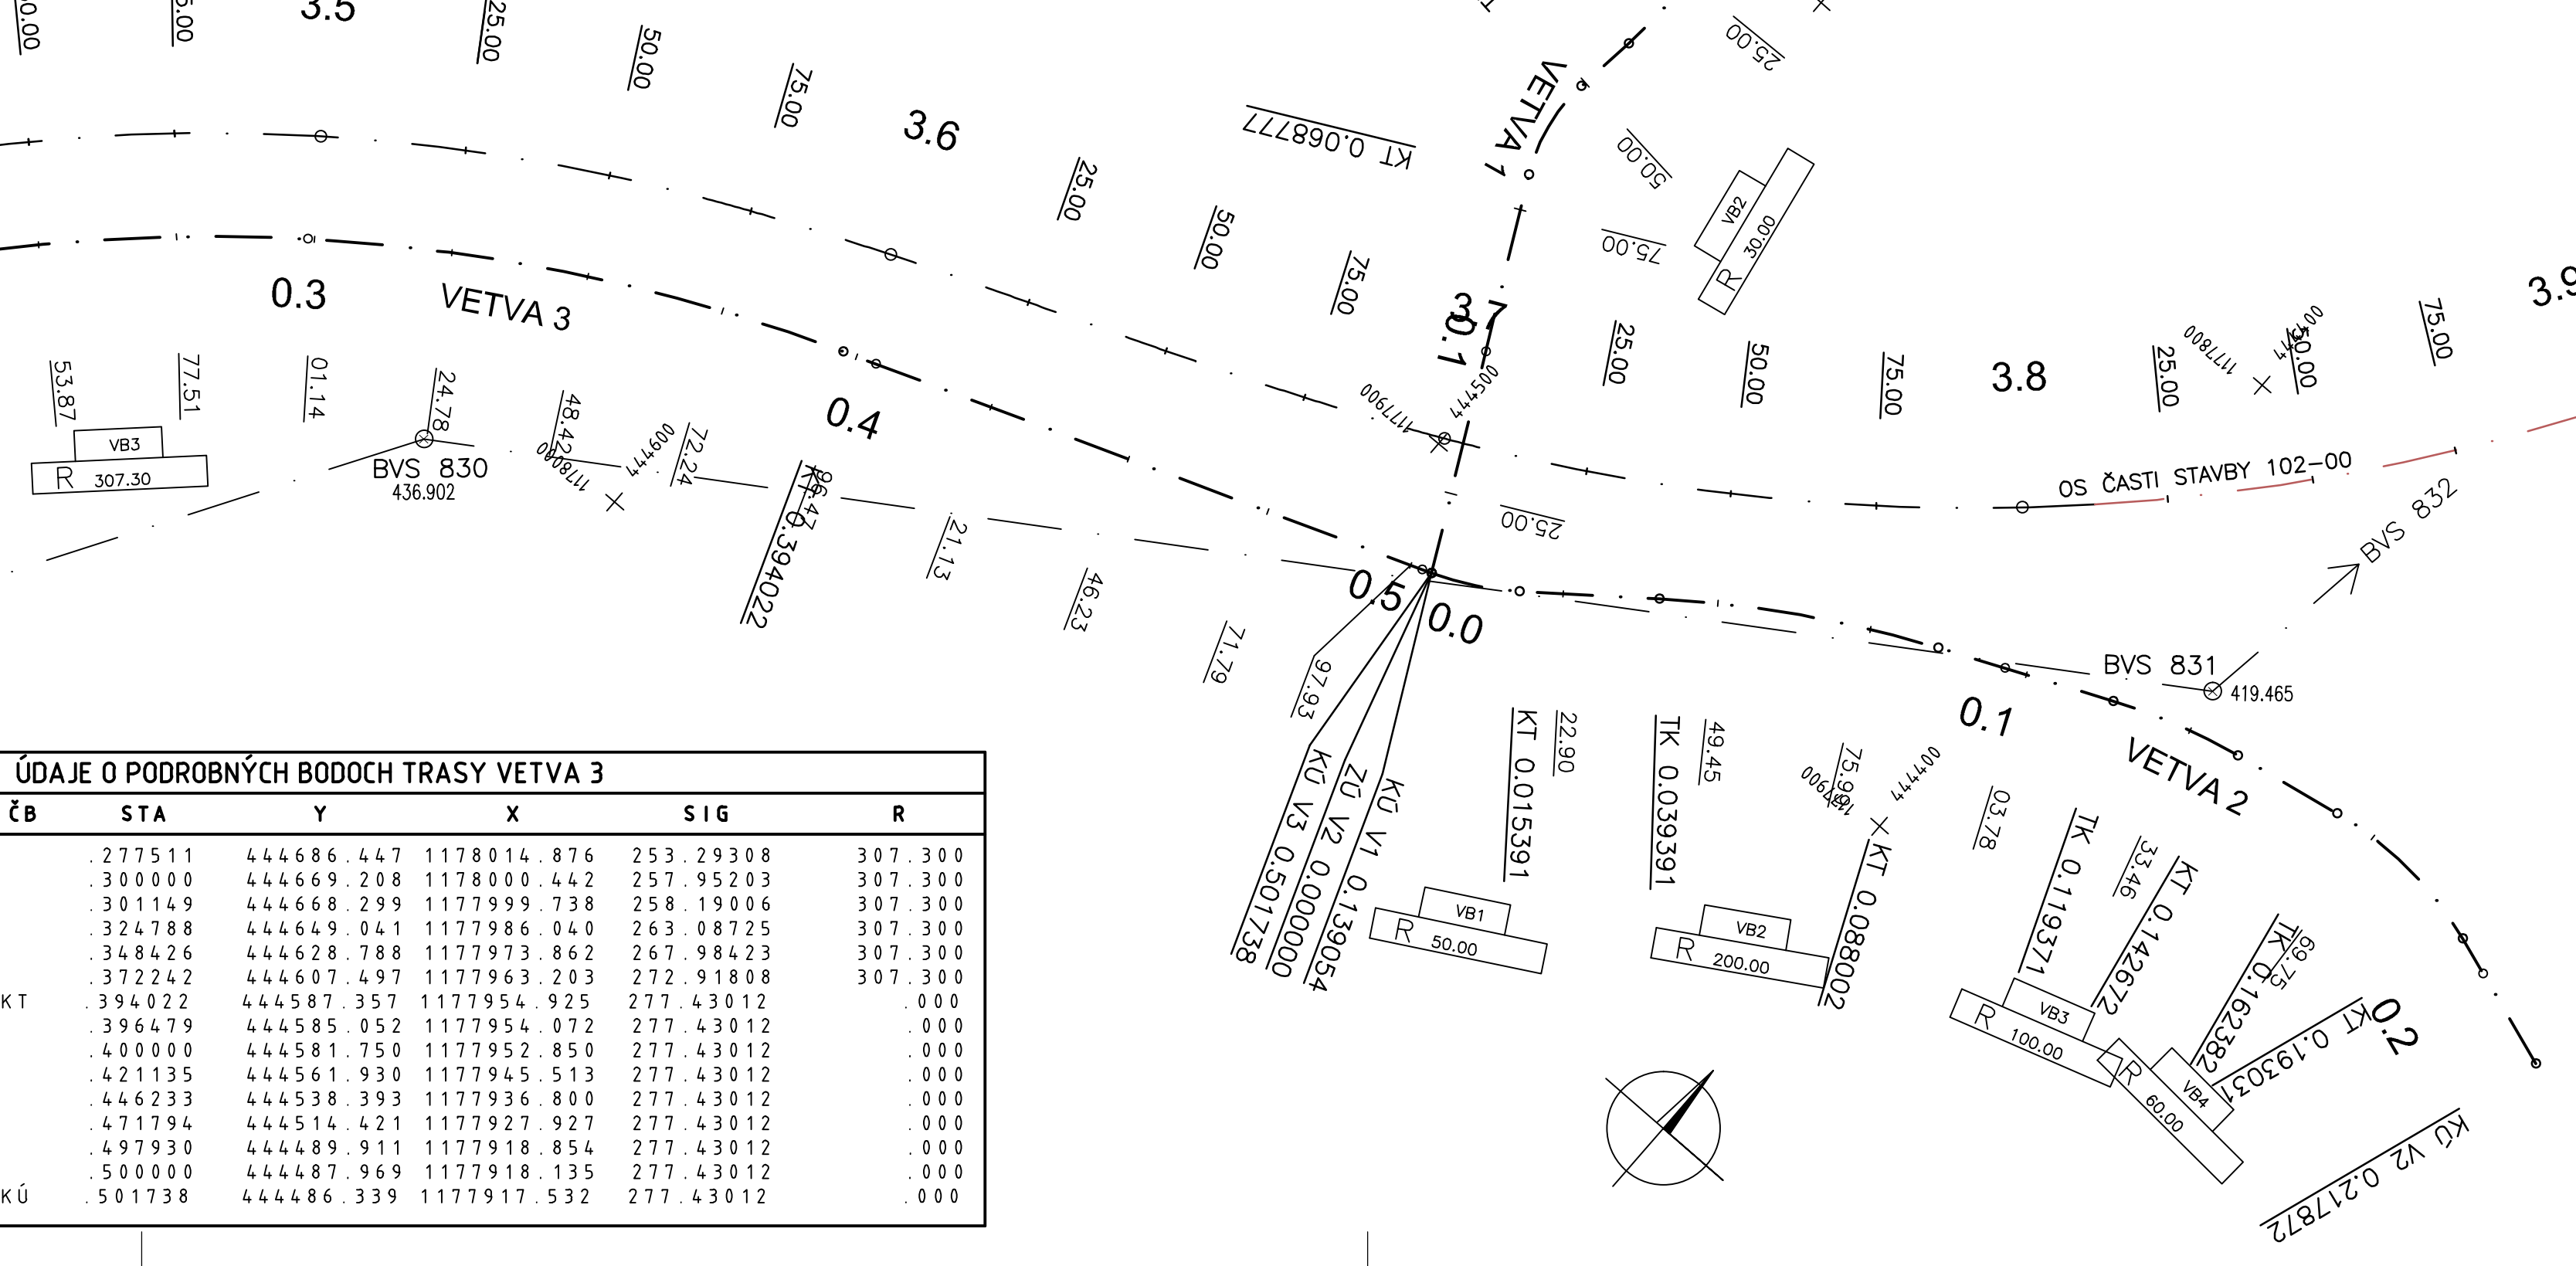

ÚDAJE O PODROBNÝCH BODOCH TRASY VETVA 3					
ČB	STA	Y	X	SIG	R
	.277511	444686.447	1178014.876	253.29308	307.300
	.300000	444669.208	1178000.442	257.95203	307.300
	.301149	444668.299	1177999.738	258.19006	307.300
	.324788	444649.041	1177986.040	263.08725	307.300
	.348426	444628.788	1177973.862	267.98423	307.300
	.372242	444607.497	1177963.203	272.91808	307.300
KT	.394022	444587.357	1177954.925	277.43012	.000
	.396479	444585.052	1177954.072	277.43012	.000
	.400000	444581.750	1177952.850	277.43012	.000
	.421135	444561.930	1177945.513	277.43012	.000
	.446233	444538.393	1177936.800	277.43012	.000
	.471794	444514.421	1177927.927	277.43012	.000
	.497930	444489.911	1177918.854	277.43012	.000
	.500000	444487.969	1177918.135	277.43012	.000
KÚ	.501738	444486.339	1177917.532	277.43012	.000

OBJEDNÁVATEĽ

NÁRODNÁ DIAĽNIČNÁ SPOLOČNOSŤ

DOKUMENTÁCIA NA STAVEBNÉ POVOLENIE

133-00

ZÁKAZKA		DIAĽNIČNÝ PRIVÁDZAČ LIETAVSKÁ LÚČKA - ŽILINA		GC GEOCONSULT	
ČASŤ STAVBY		133-00 PRELOŽKA POĽNEJ CESTY v km 3,200 - 3,850		MILETIČOVA 21, P.O. BOX 34 820 05 BRATISLAVA 25 TEL.: 02/5057 4703, FAX.: 02/5057 4798	
PRÍLOHA		VYTÝČOVACÍ VÝKRES		STUPEŇ	ČÍSLO ZÁKAZKY
OBJEDNÁVATEĽ		NÁRODNÁ DIAĽNIČNÁ SPOLOČNOSŤ, a.s.		DSP	1347/1214
HLAVNÝ INŽ. PROJ. Ing. Marek GOLÁB		TECH. KONTROLA Ing. Ondrej KUPČO		SÚRADNICOVÝ SYSTÉM JTSK	
ZODP. PROJ. Ing. Marek GOLÁB		VED. ÚSEKU Ing. Peter ŽIAK		VÝŠKOVÝ SYSTÉM Bpv	
VYPRACOVAL Ing. Marek GOLÁB		DAŤUM 05.2014	FORMÁT 7 A4	MIERKA 1:1000	ČÍSLO PRÍLOHY 6
				SÚPRAVA	