




PRIEČNY REZ RÍMSOU VĽAVO M 1:20

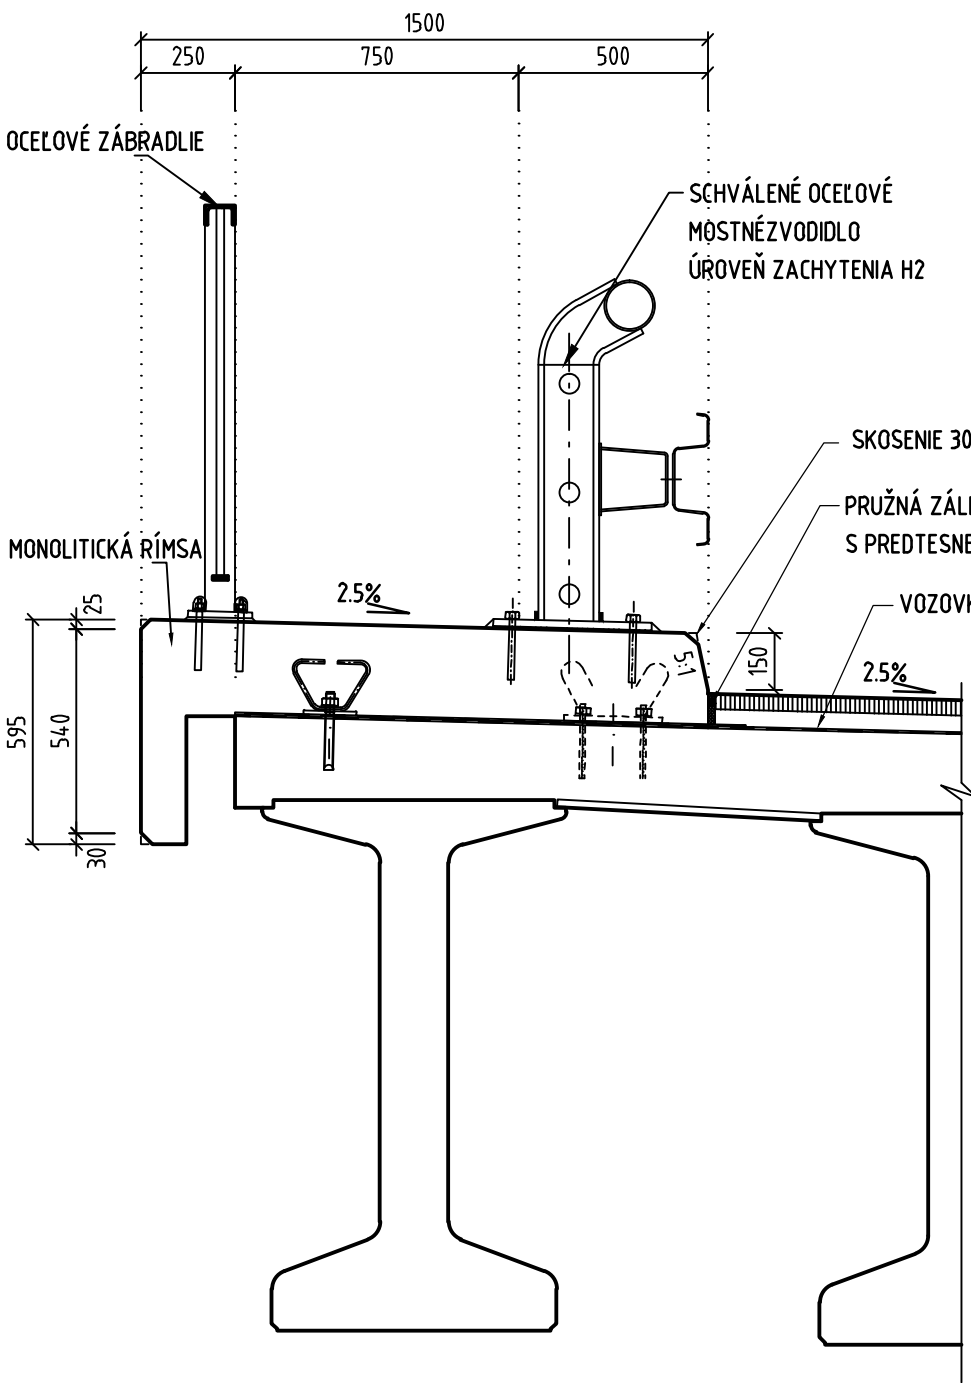


PRIEČNY REZ RÍMSOU VPRAVO M 1:20
V MIESTE ODDVODŇOVAČA

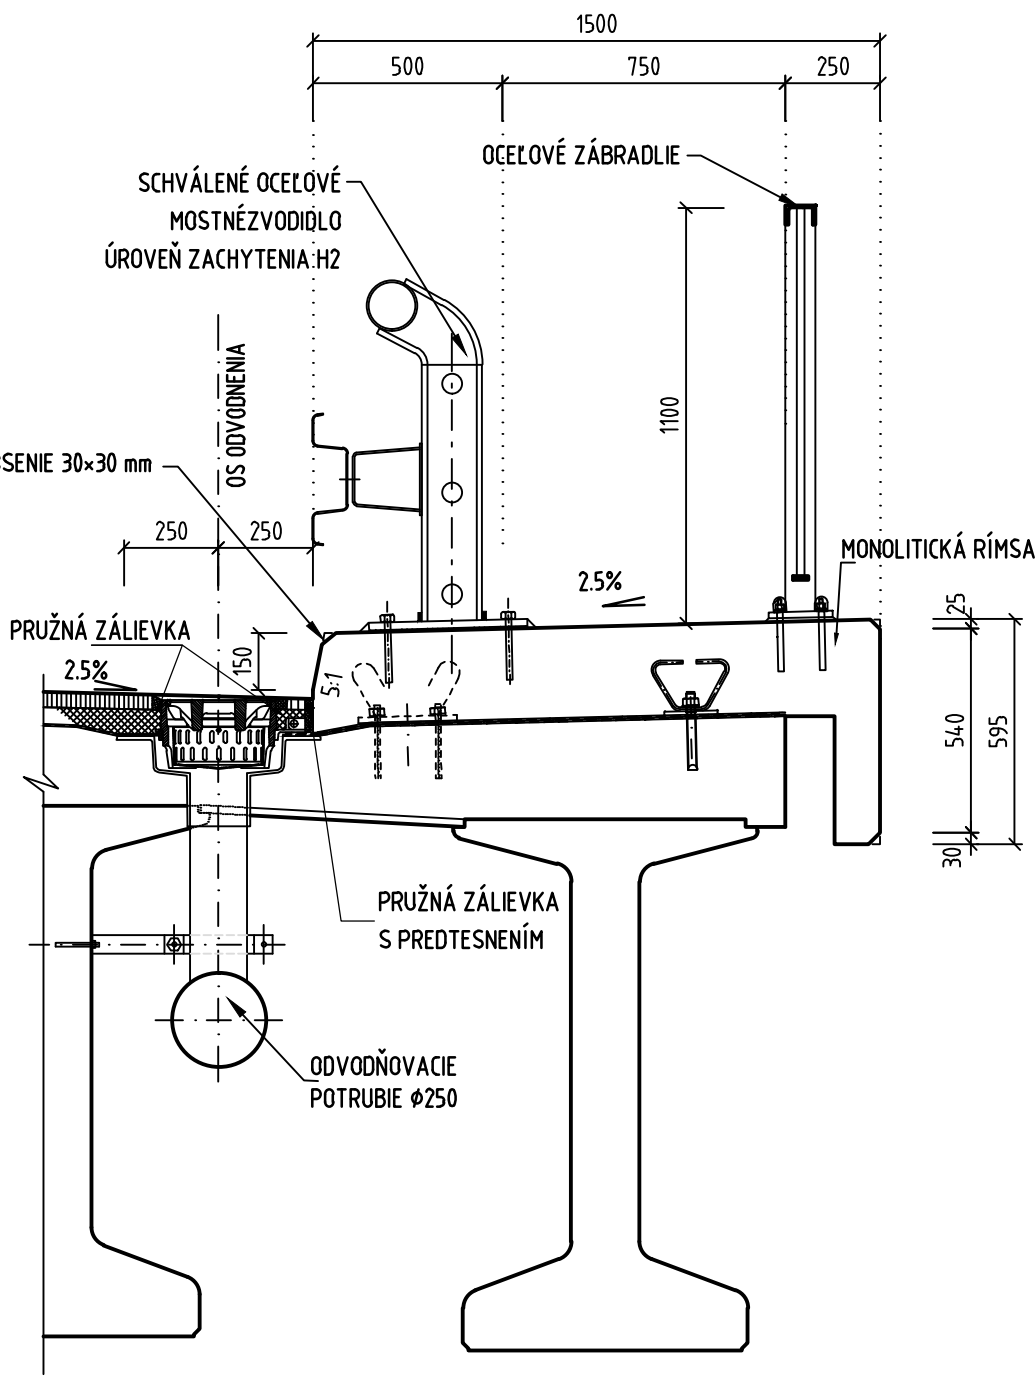


PRIEČNY REZ RÍMSOU VPRAVO M 1:20
V MIESTE ODDVODŇOVAČEJ TVAROVKY

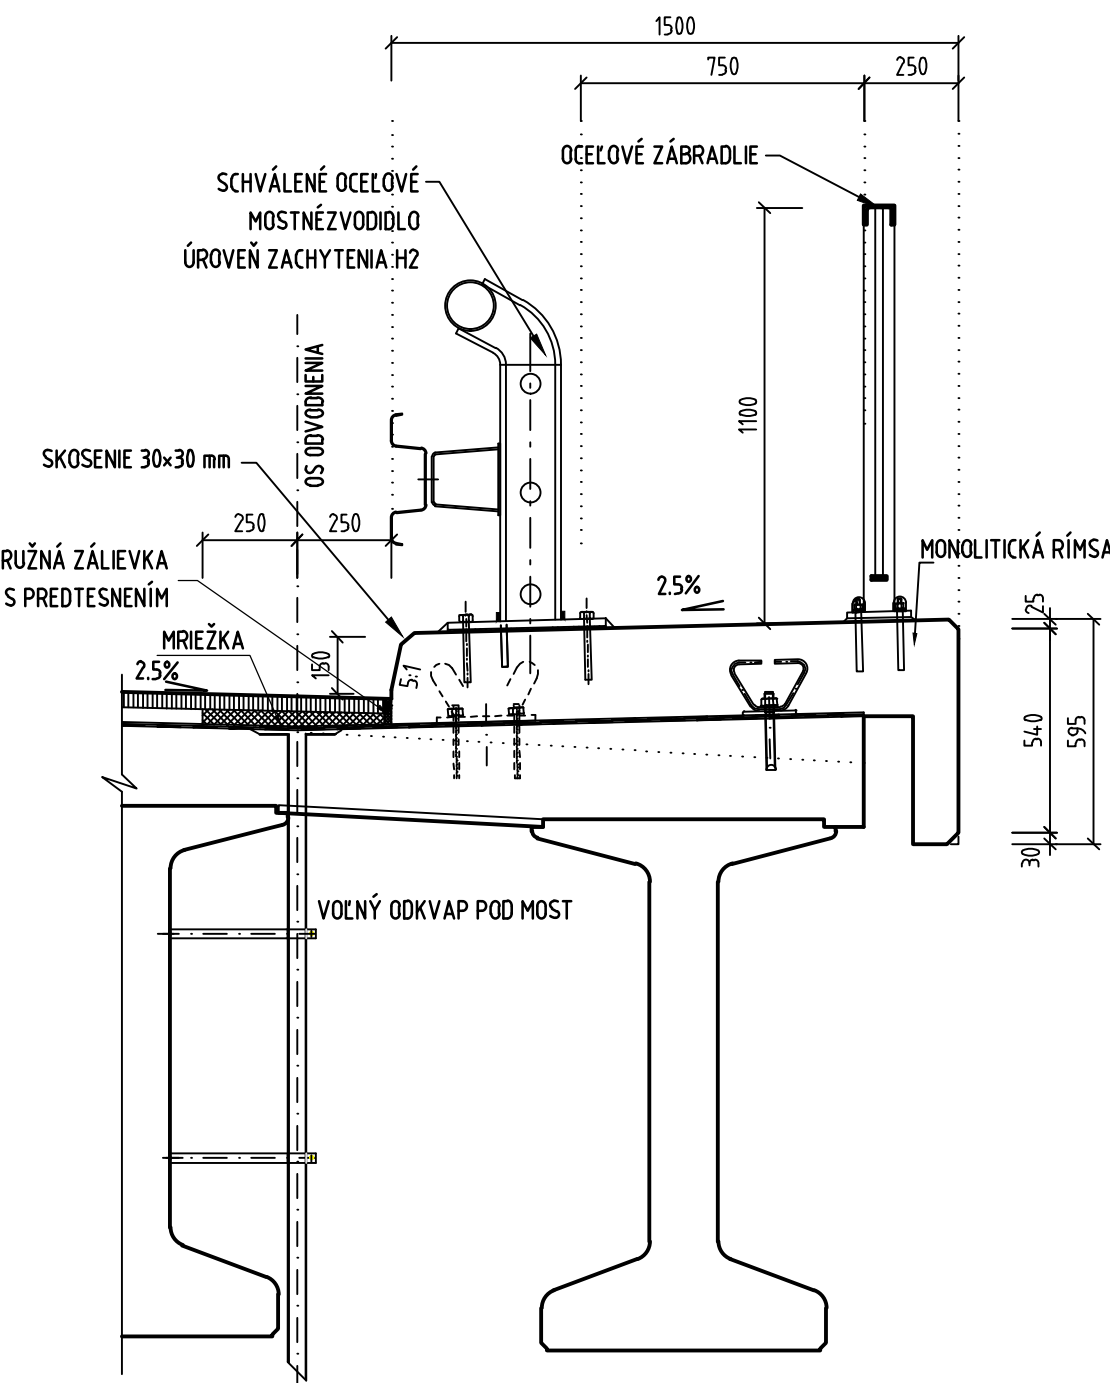


ZÁBRADLIE - TYP "A"
POZDĽŽNY REZ M 1:20

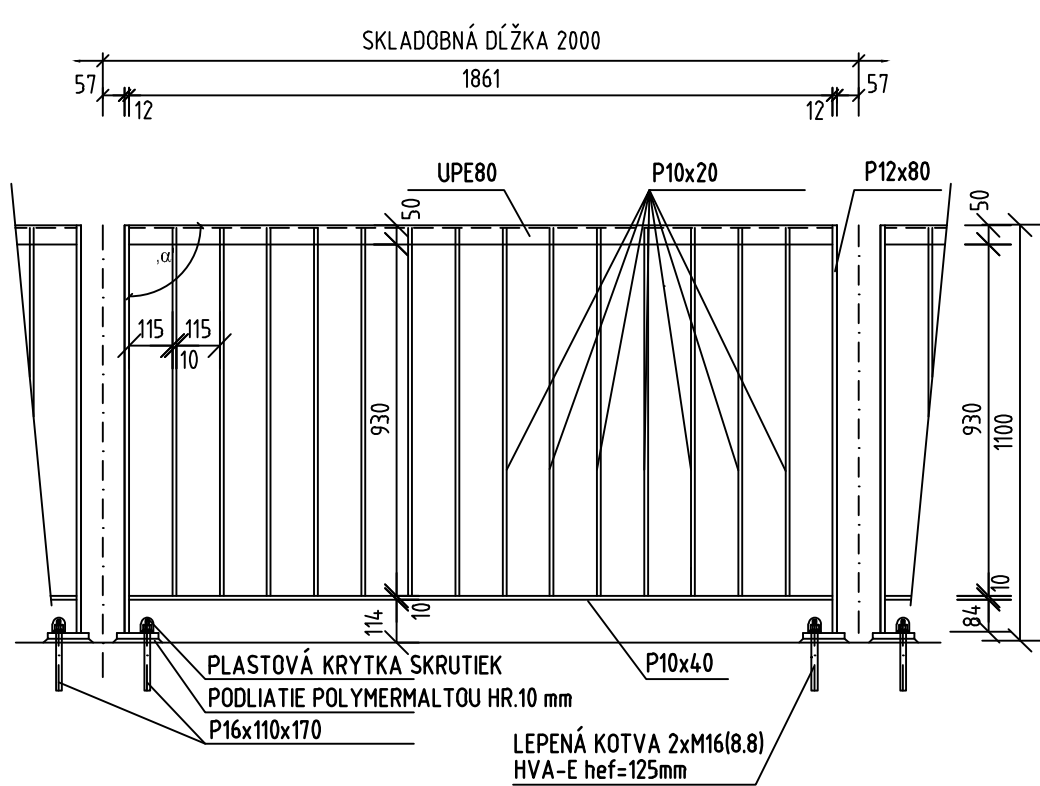


OSADENIE ODDVODŇOVAČEJ TVAROVKY PRED MOSTNÝM ZÁVEROM
MECHANICKÝ MZ PRE POHYB 240mm M 1:20

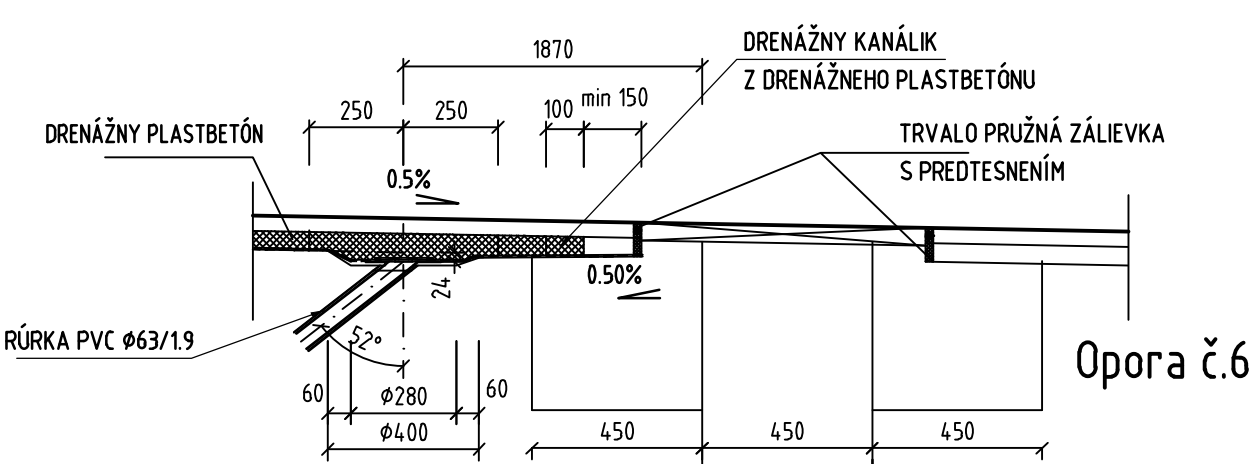


KOTEVNÝ PRVOK RÍMSY M 1:10
PÔDORYS

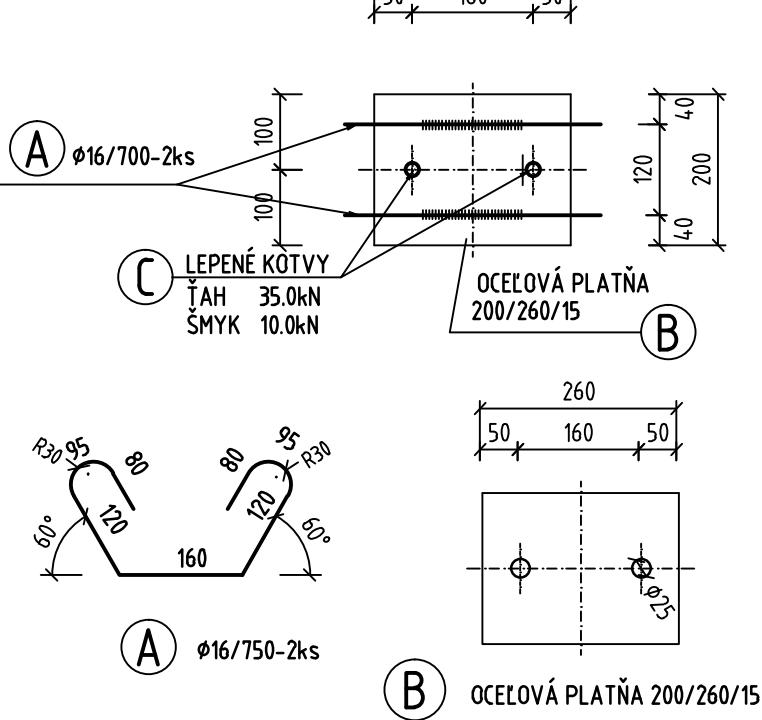


KOTEVNÝ PRVOK
Ø16/750-2ks
POHĽAD

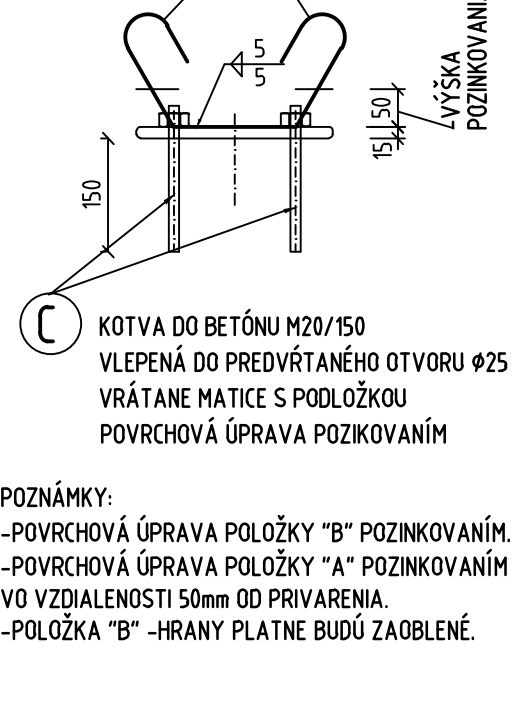


PÔDORYS

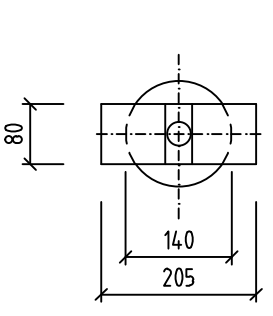

POHĽAD 1

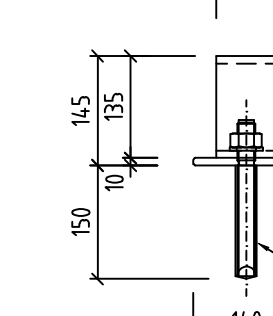

POHĽAD 2

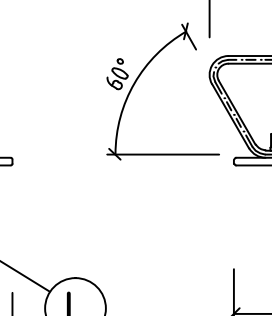


VOZOVKA "A"

Obrusná vrstva krytu - asfaltový koberec masťovixy modifikovaný SMA 11PMB, STN736242	40 mm
Spojovací postrek - modifikovaná asfaltová emulzia PS 0,3 kg/m ² , STN736129	0 mm
Ochranná vrstva izolácie - liaty asfalt modifikovaný MA16 PMB, STN736242, STN EN 13108-1	45 mm
Spojovací postrek - modifikovaná asfaltová emulzia PS 0,3 kg/m ² , STN736129	0 mm
Izolácia - NAIP	5 mm
Základná vrstva - zapečafujúca vrstva podľa STN 73 6242 čl. 6.2.3	0 mm
Spolu:	90 mm

VOZOVKA "B"


Izolčný systém:	
Ochrana izolácie - NAIP	5 mm
Izolčná vrstva - NAIP	5 mm
Základná vrstva - zapečafujúca vrstva podľa STN 73 6242 čl. 6.2.3	0 mm
Spolu:	10 mm

DETAIL DRENÁŽNEHO KANÁLIKA
M 1:5

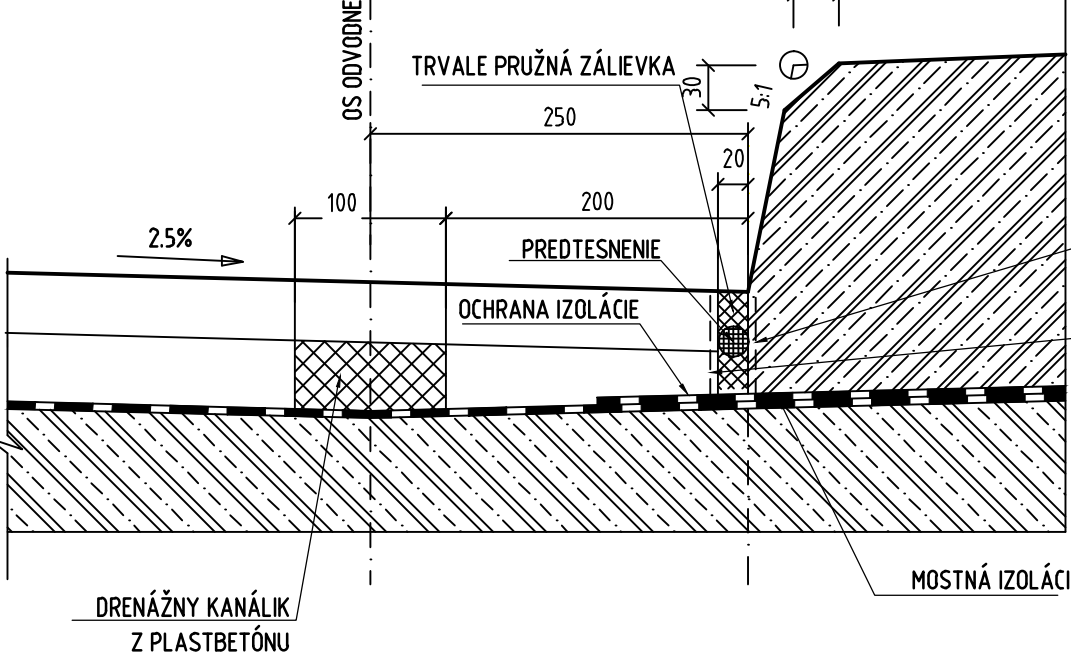


KOTEVNÝ IMPREGNAČNÝ NÁTER DO ÚROVNE HRUBKY VOZOVKY
NÁTER NA ZLEPŠENIE PRIŇAVOSTI ZÁLIEVKY


DETAIL SCHODOV PRI OPORE Č.1
M 1:100

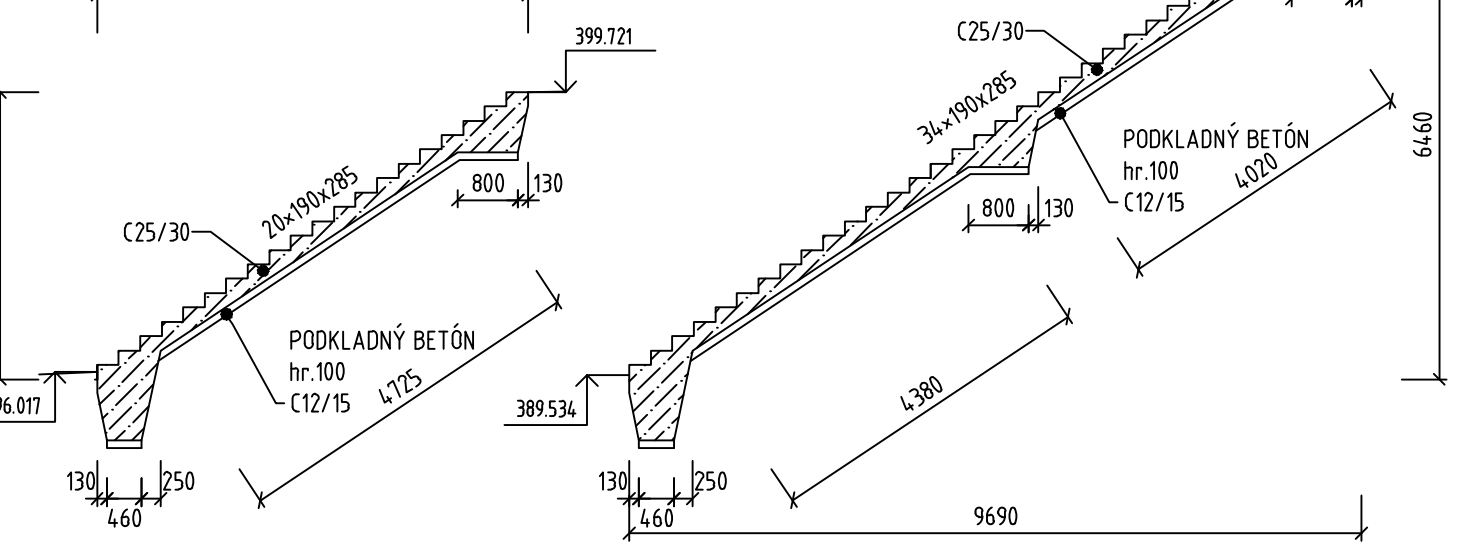

DETAIL SCHODOV PRI OPORE Č.6
M 1:100

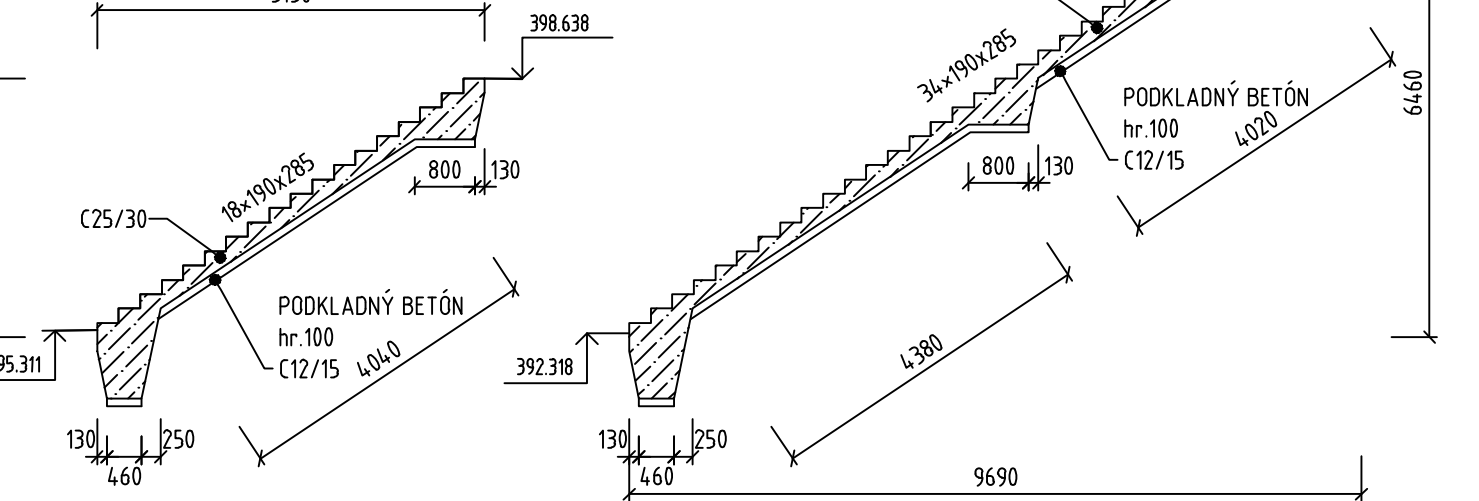

TESNENIE PRACOVNÝCH ŠKÁR RÍMSY
S VLOŽENOU LIŠTOU
M 1:1

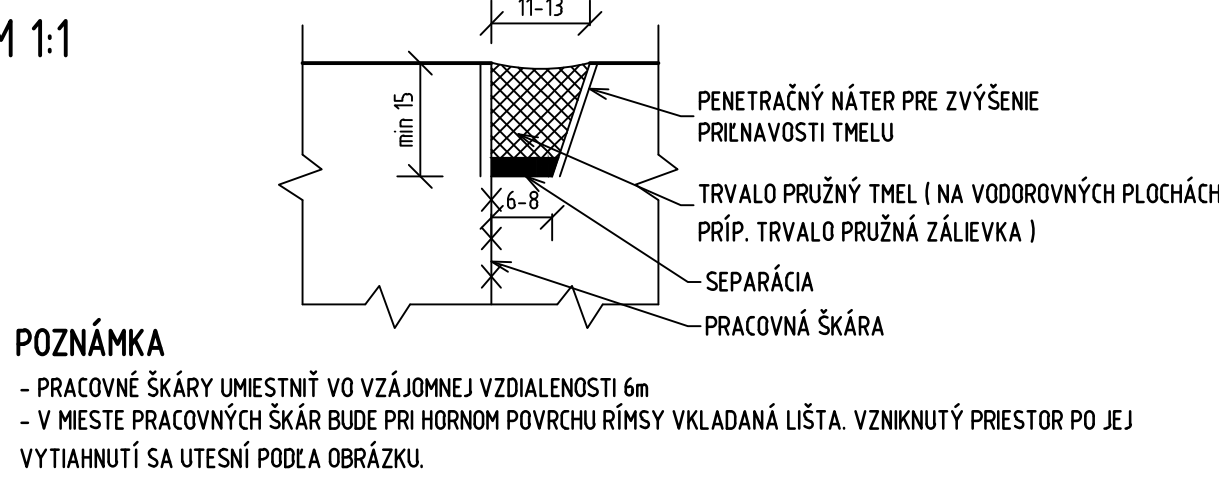

DOKUMENTÁCIA NA STAVEBNÉ POVOLENIE
201-00

ŽÁKAZKA	DIAĽNIČNÝ PRIVÁDZAČ LIETAVSKÁ LÚČKA - ŽILINA	GC GEOCONSULT
ČASŤ STAVBY	201-00 MOST NAD ÚDOLÍM V KM 2,450	MIETIČOVA 21, P.O. BOX 34 820 05 BRATISLAVA 25 TEL.: 02/5957 4763, FAX.: 02/5957 4798
PRÍLOHA	VÝKRES DETAILOV	STUPEŇ DSP
OBJEDNÁVATEĽ	NÁRODNÁ DIAĽNIČNÁ SPOLOČNOSŤ, a.s.	ČÍSLO ŽÁKAZKY 134 7/1214
HLAVNÝ INŽ. PROJ. Ing. Marek Goláb	TECH. KONTROLA Ing. Ladislav BAČA, CSc.	OKRES ŽILINA
ZOOP. PROJ. Ing. Dušan Ďuriš, PhD	VED. ÚSEKU Ing. Peter ŽIAKA	KATASTRÁLNE ÚZEMIE LIETAVSKÁ LÚČKA, PORÚBK
VYPRACOVAL Ing. Ján Sedláč	DÁTUM 05.2014	VÝŠKOVÝ SYSTÉM Bov
	FORMÁT 6x A4	ČÍSLO PRÍLOHY 7.2
		SÚPRAVA