PRIEČNY REZ V POLI 1:50

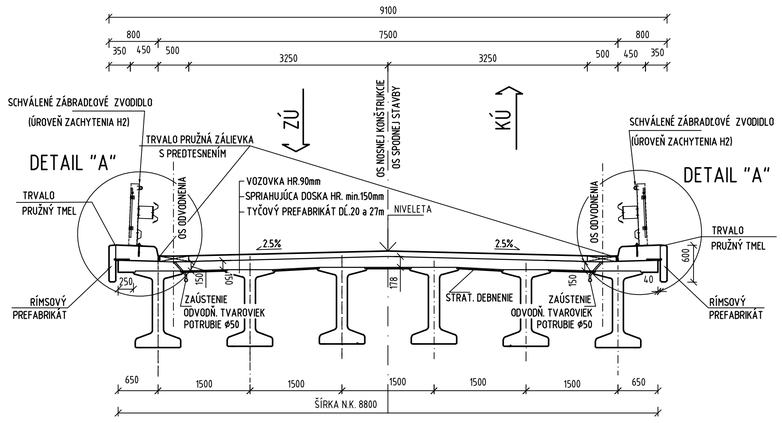

DETAIL "A" M 1:20

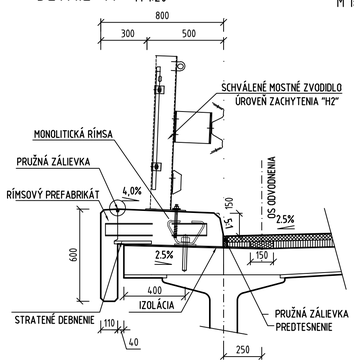

DETAIL V MIESTE ODVODŇOVAČA M 1:10

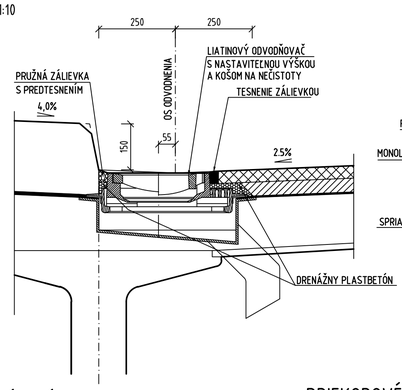

ODVODŇOVACIA TVAROVKA M 1:10

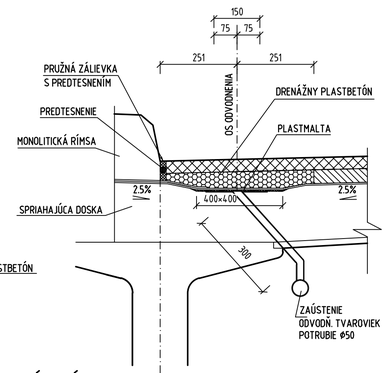

DETAILY TESNENIA PRACOVNÝCH ŠKÁR

MEDZI NK A KRÍDLOM M 1:10

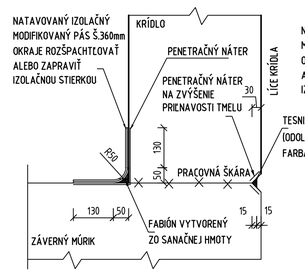

MEDZI ZÁKLADOM A PILIEROM M 1:10

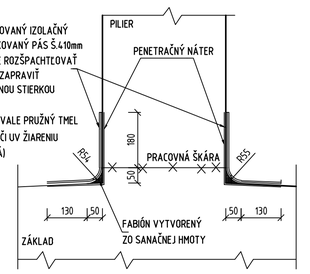

VOZOVKA

KRYT VOZOVKY
- OBRUSNÁ VRSTVA KRYTU- ASFALTOVÝ BETÓN MODIFIKOVANÝ 40mm
  ACo11 OBRUS PMB, 40mm, STN 736242
- SPOJOVACÍ POSTREK- MODIFIKOVANÁ ASFALTOVÁ EMULZIA
  PS 0,3 kg/m2, STN 736129

IZOLAČNÝ SYSTÉM
- OCHRANNÁ VRSTVA IZOLÁCIE- ASFALTOVÝ BETÓN MODIFIKOVANÝ 45mm
  ACo11 OBRUS PMB, 40mm, STN 736242, STN EN 13108-1
- SPOJOVACÍ POSTREK -MODIFIKOVANÁ ASFALTOVÁ EMULZIA
  PS 0,3 kg/m2, STN 736129
- IZOLÁCIA- NAIP 5mm
- ZÁKLADNÁ VRSTVA-ZAPEČAŤUJÚCA VRSTVA PODĽA STN 73 6242 čl. 6.2.3

SPOLU.....90mm

OCHRANA N.K. POD RÍMSOU

IZOLAČNÝ SYSTÉM
- OCHRANA IZOLÁCIE- NAIP.....5mm
- IZOLAČNÁ VRSTVA- NAIP 5mm
- ZÁKLADNÁ VRSTVA-ZAPEČAŤUJÚCA VRSTVA PODĽA STN 73 6242 čl. 6.2.3

SPOLU.....10mm

OSADENIE ODVODŇOVACEJ TVAROVKY PRED MOSTNÝM ZÁVEROM M 1:20

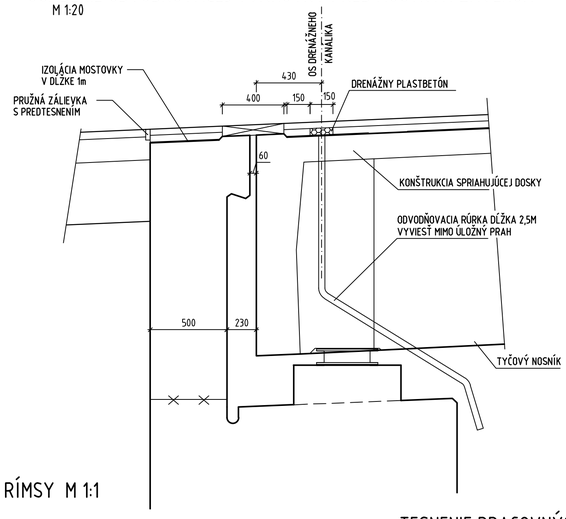

PRIEKOPOVÉ TVÁRNICE M 1:10

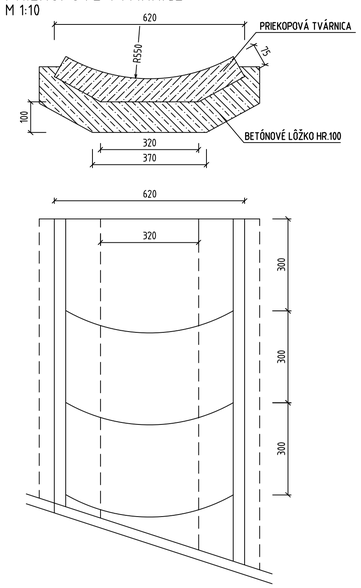

KOMPOZITNÉ ZÁBRADLIE NA OBSLUŽNÝCH SCHODOCH

SKLADOBNÁ DĹŽKA 2000 mm

POHĽAD

M 1:20

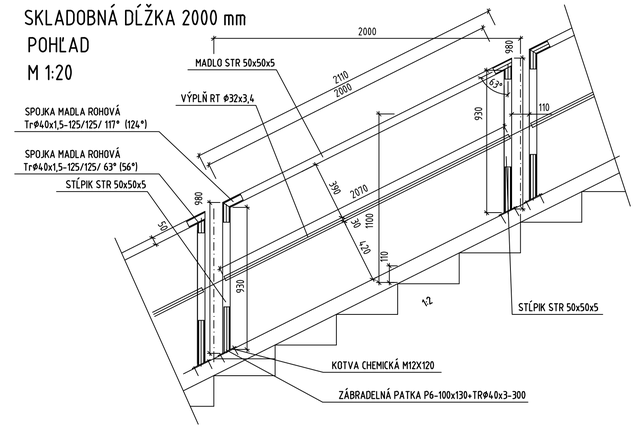

DETAIL NA MOSTE TESNENIE ŠKÁRY POZDĹŽ OBRUBNÍKA

M 1:5

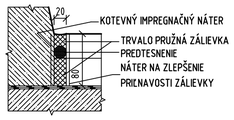

TESNENIE PRACOVNÝCH ŠKÁR RÍMSY M 1:1 S VLOŽENOU LIŠTOU

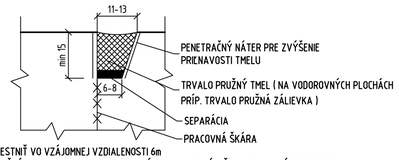

POZNÁMKA
- PRACOVNÉ ŠKÁRY UMIESTNIŤ VO VZÁJOMNEJ VZDIALENOSTI 6m
- V MIESTE PRACOVNÝCH ŠKÁR BUDE PRI HORNOM POVRCHU RÍMSY VKLADANÁ LIŠTA. VZNIKNUTÝ PRIESTOR PO JEJ VYTIAHNUTÍ SA UTESNÍ PODĽA OBRÁZKU.

TESNENIE PRACOVNÝCH ŠKÁR M 1:5 STYK MONOL.-PREF. RÍMSA

M 1:5

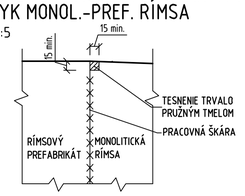

SCHODY POD MOSTOM PRI OPORE 1

M 1:50

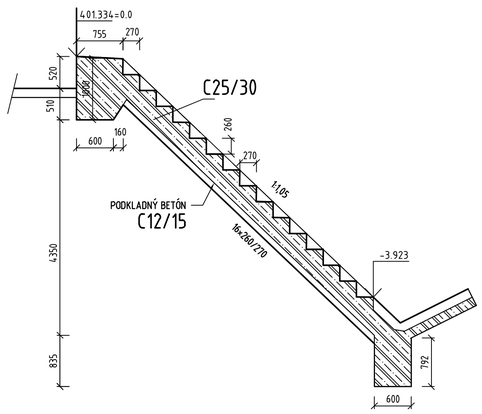

SCHODY PRI OPORE 3 POD MOSTOM

M 1:50

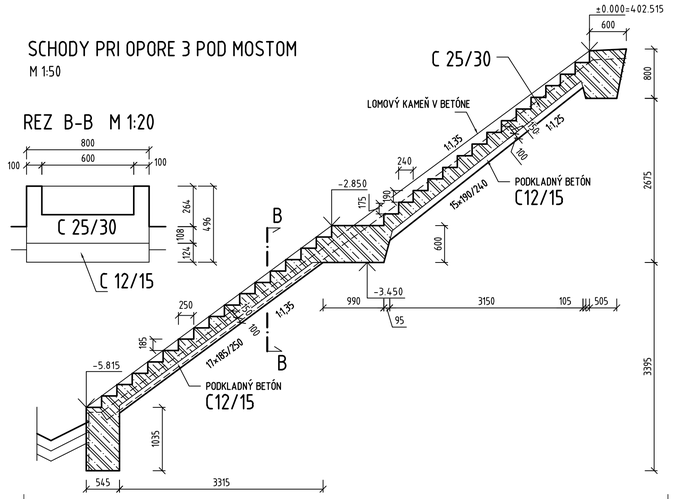

REZ B-B M 1:20

DETAIL SCHODOV PRI OPORE Č.3 M 1:50

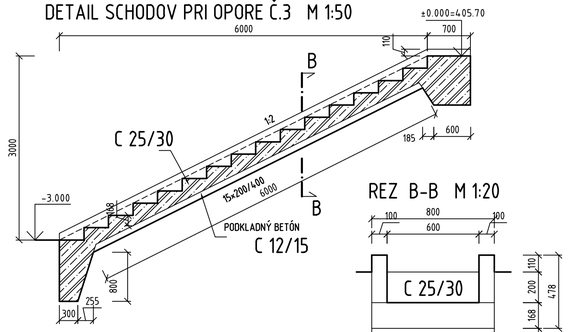

REZ B-B M 1:20

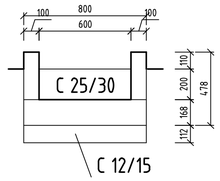

OBJEDNÁVATEĽ

NÁRODNÁ DIAĽNIČNÁ SPOLOČNOSŤ

DOKUMENTÁCIA NA STAVEBNÉ POVOLENIE

210-00

ZÁKAZKA: DIAĽNIČNÝ PRIVÁDZAČ LIETAVSKÁ LÚČKA – ŽILINA			GEOCONSULT
ČASŤ STAVBY: 210-00 MOST NA POĽNEJ CESTE NAD PRIVÁDZAČOM V KM 4,745			MILETIČOVA 21, P.O. BOX 34, 820 05 BRATISLAVA 25, TEL.: 02/5057 4703, FAX.: 02/5057 4798
PRÍLOHA: VÝKRES PODROBNOSTÍ		STUPEŇ: DSP	ČÍSLO ZÁKAZKY: 1347/1214
OBJEDNÁVATEĽ: NÁRODNÁ DIAĽNIČNÁ SPOLOČNOSŤ, a.s.		OKRES: ŽILINA	
HLAVNÝ INŽ. PROJ.: Ing. Marek Goláb	TECH. KONTROLA: Ing. Ladislav BAČA,CSc.	SÚRADNICOVÝ SYSTÉM: JTSK	KATASTRÁLNE ÚZEMIE: BYTČICA
ZODP. PROJ.: Ing. Miriam Kočťúchová	VED. ÚSEKU: Ing.Peter ŽIAK	VÝŠKOVÝ SYSTÉM: Bpv	ČÍSLO PRÍLOHY: 7.2
VYPRACOVAL: Ing. Miriam Kočťúchová	DÁTUM: 05.2014 / FORMÁT: A4 / MIERKA: 1:50, 1:10, 1:5		SÚPRAVA