

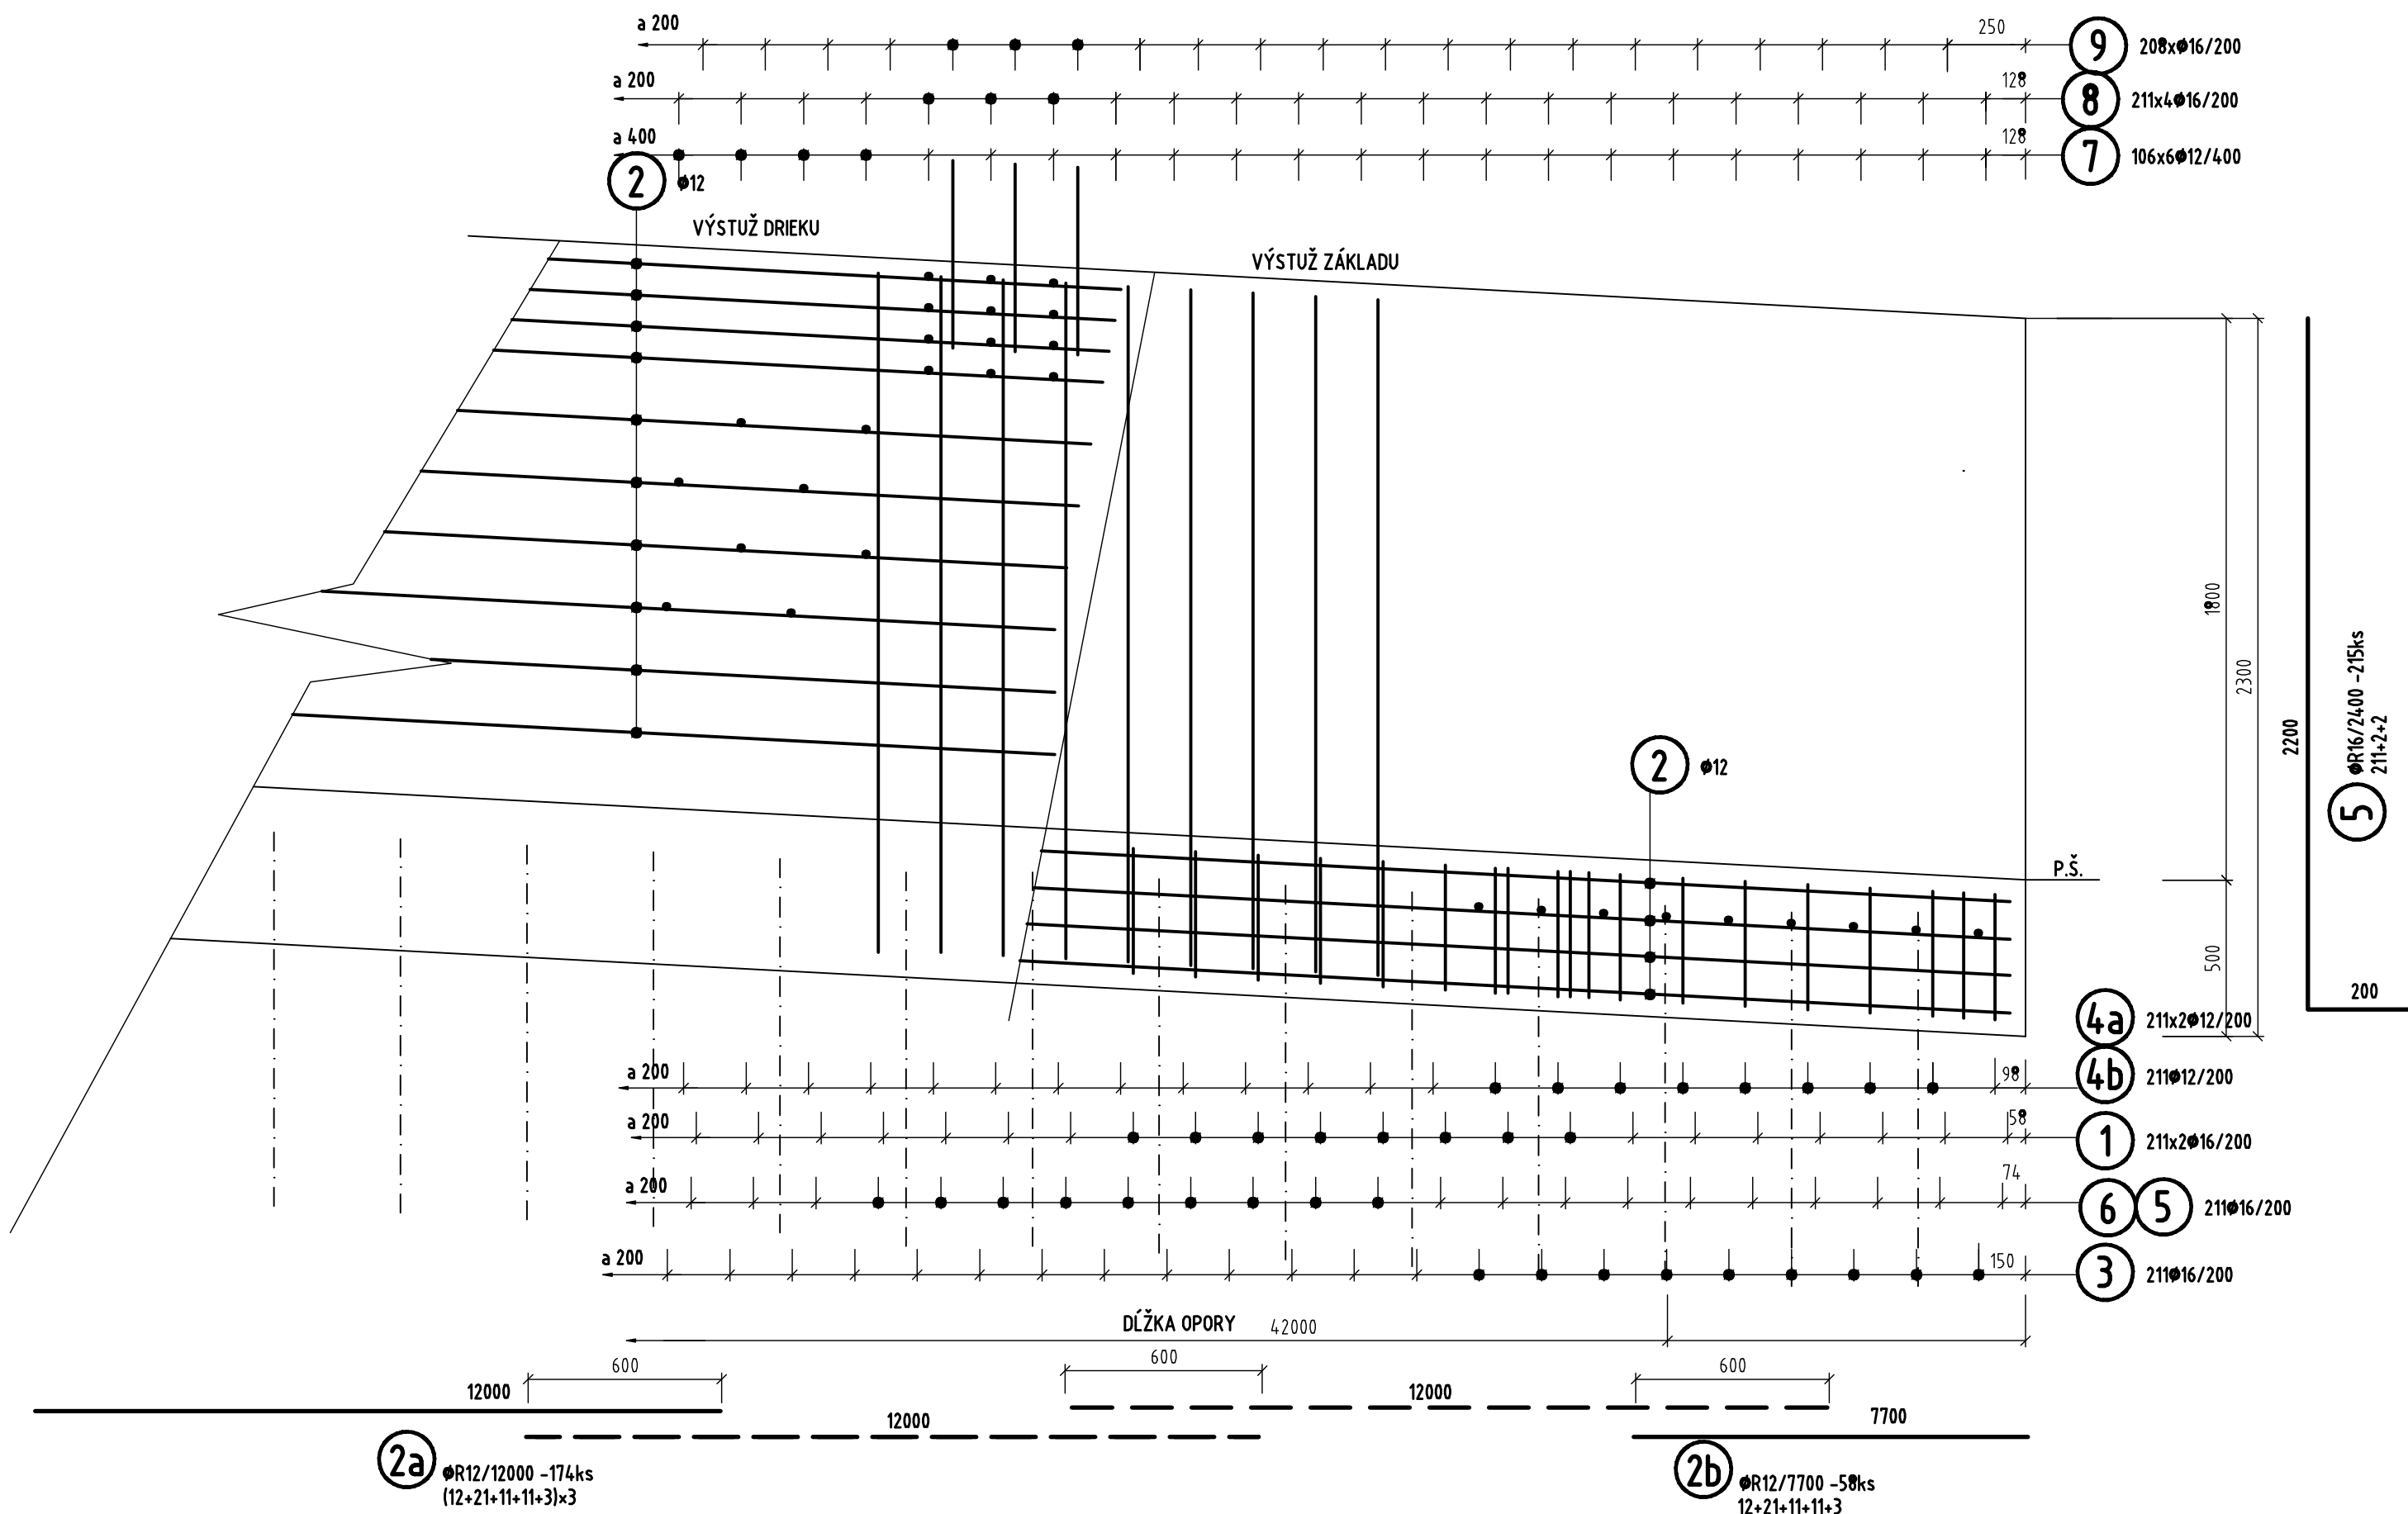


POHĽAD M1:20

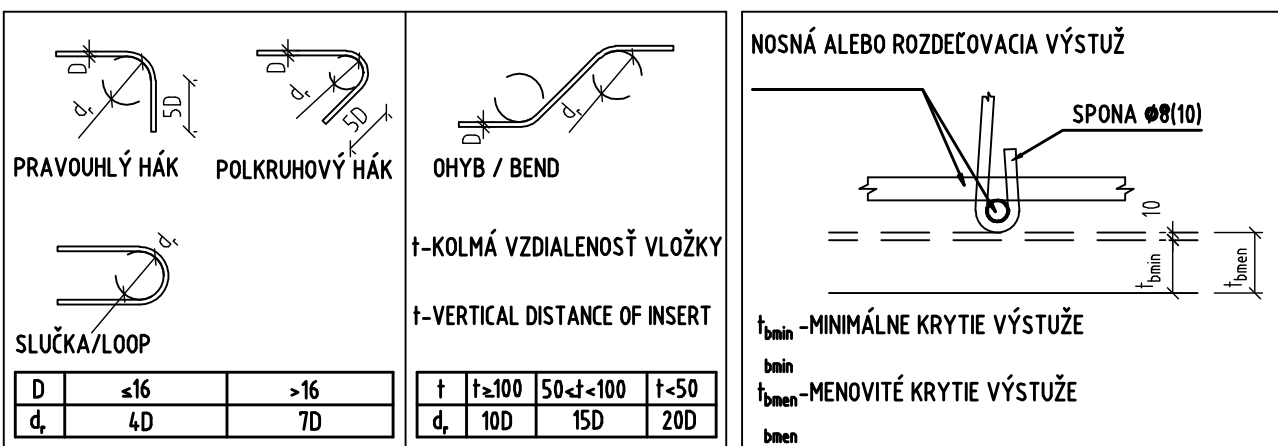

PÔDORYS M1:20

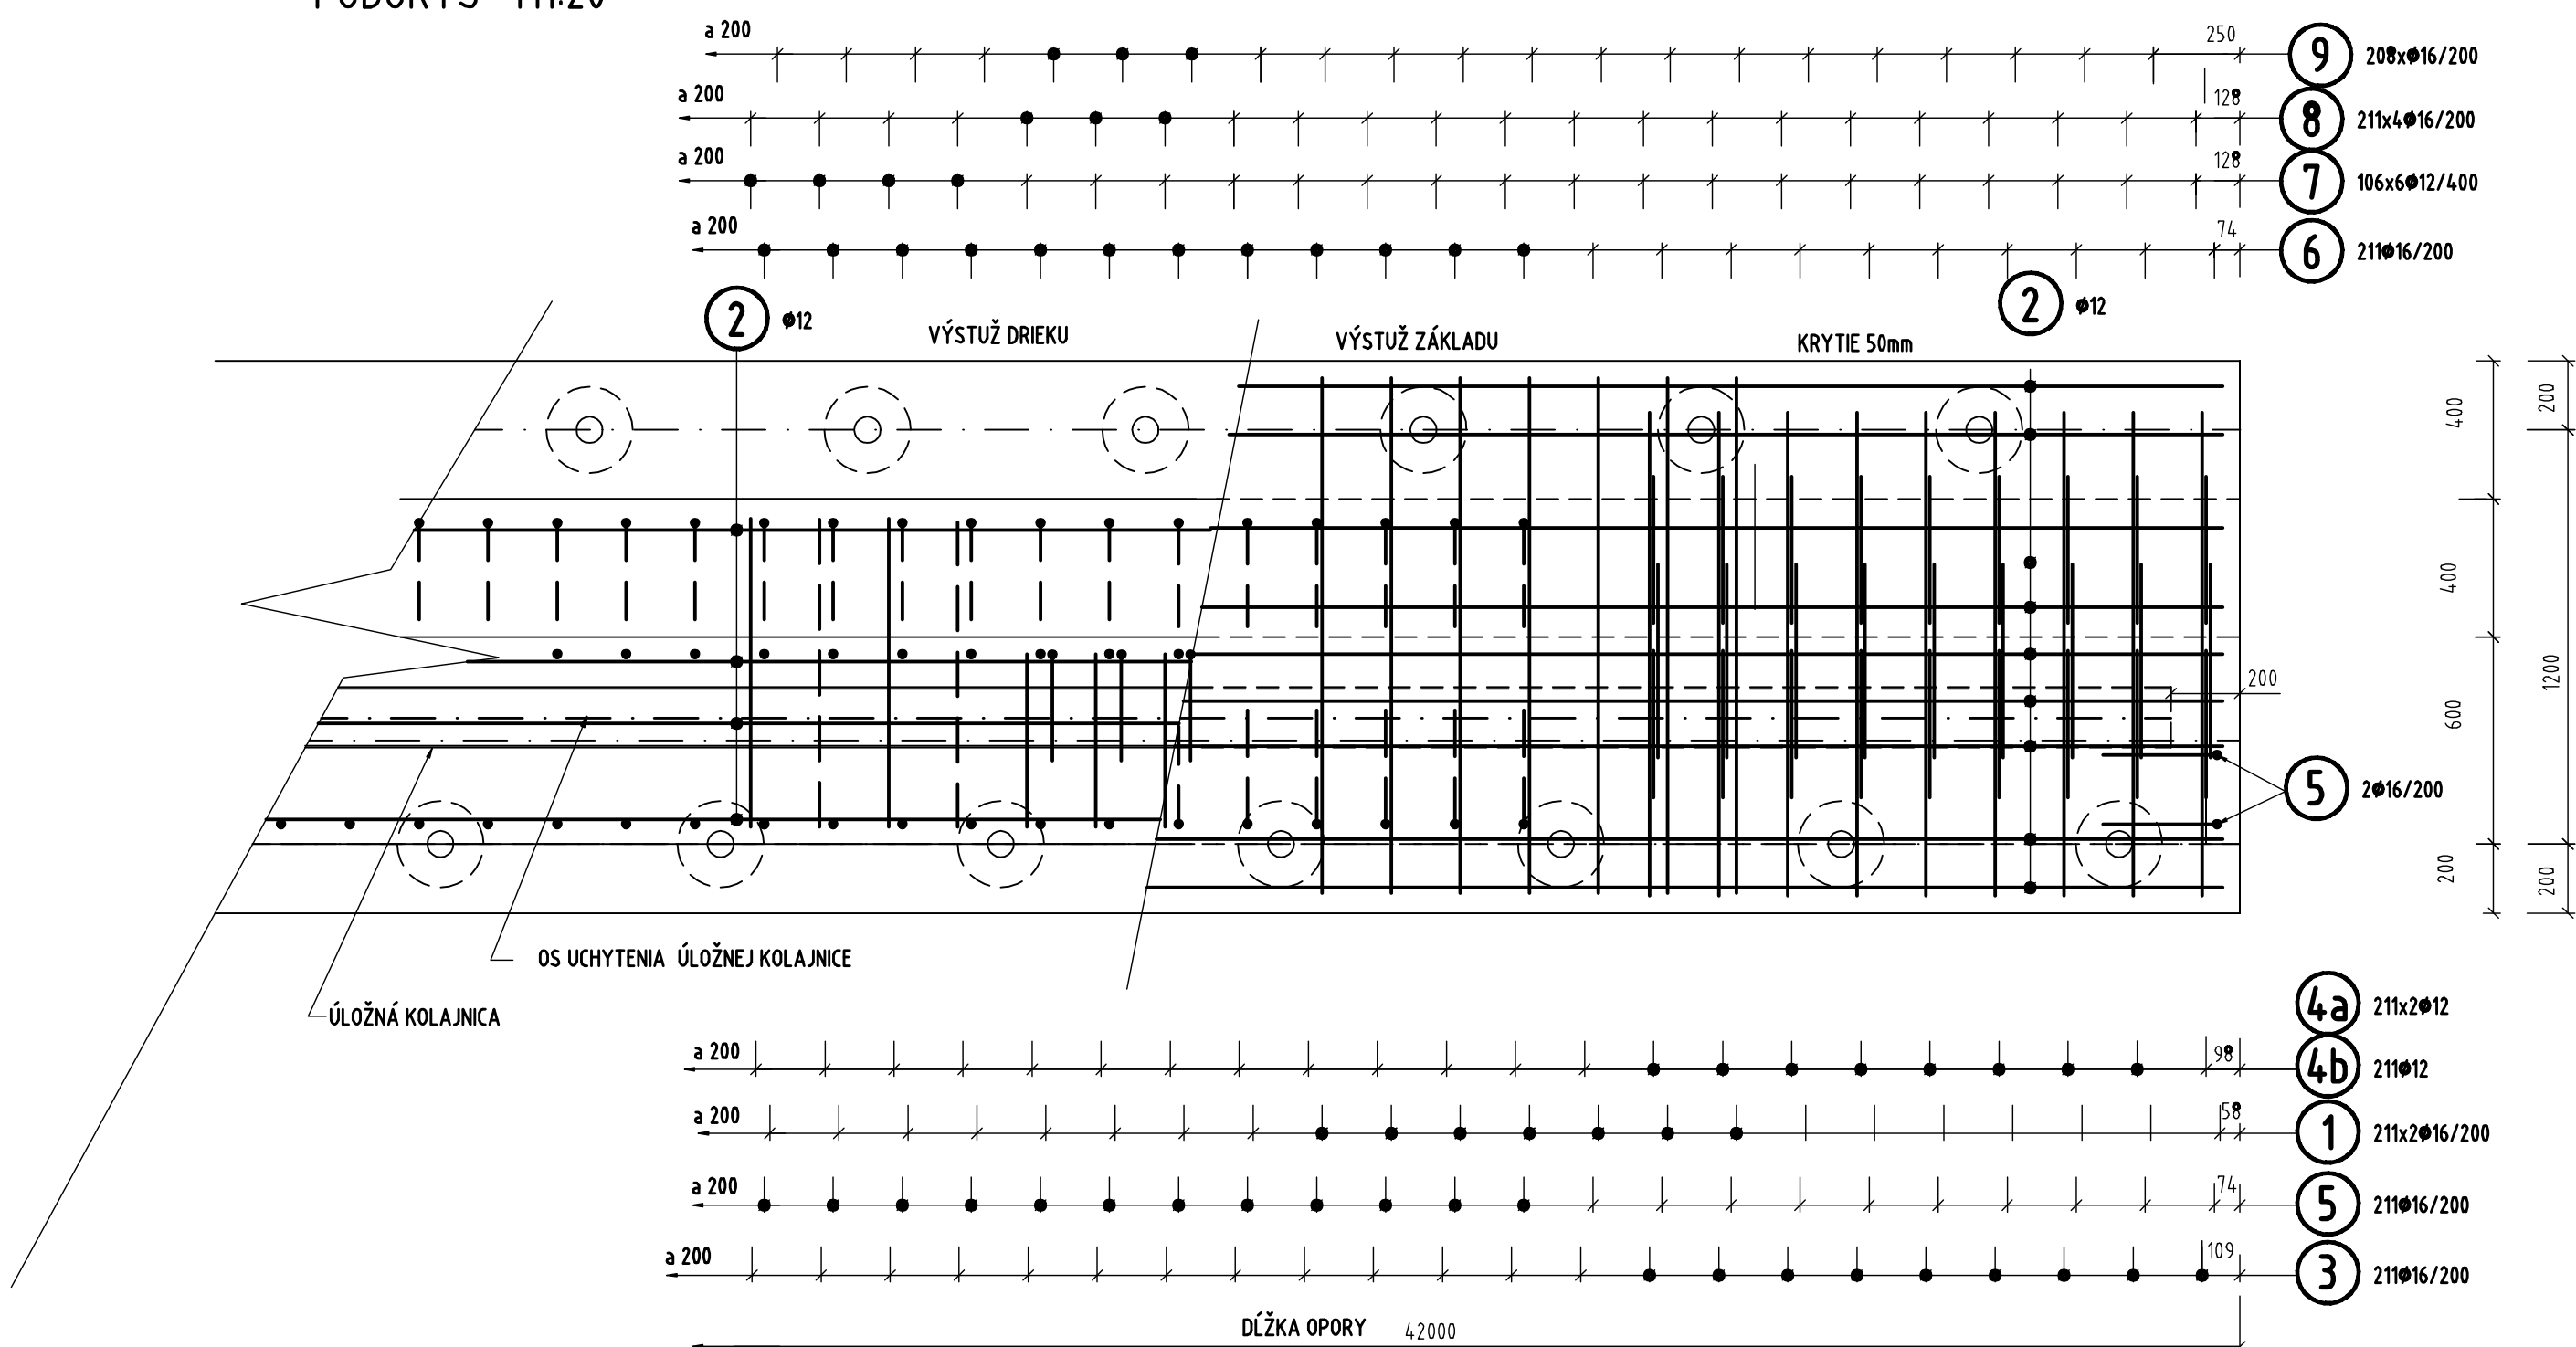


POUŽITÉ MATERIÁLY


PRVOK	BETÓN, STN EN 206-1	VÝSTUŽ
ZÁKLADOVÝ PÁS, KRÍDLA	C30/37 - XF2, XD1 (SK) - CI 0,20 - D <sub>max</sub> 25	B 500-B 1050S (R)

KRYTIE 50mm

PRÍČNY REZ M1:20

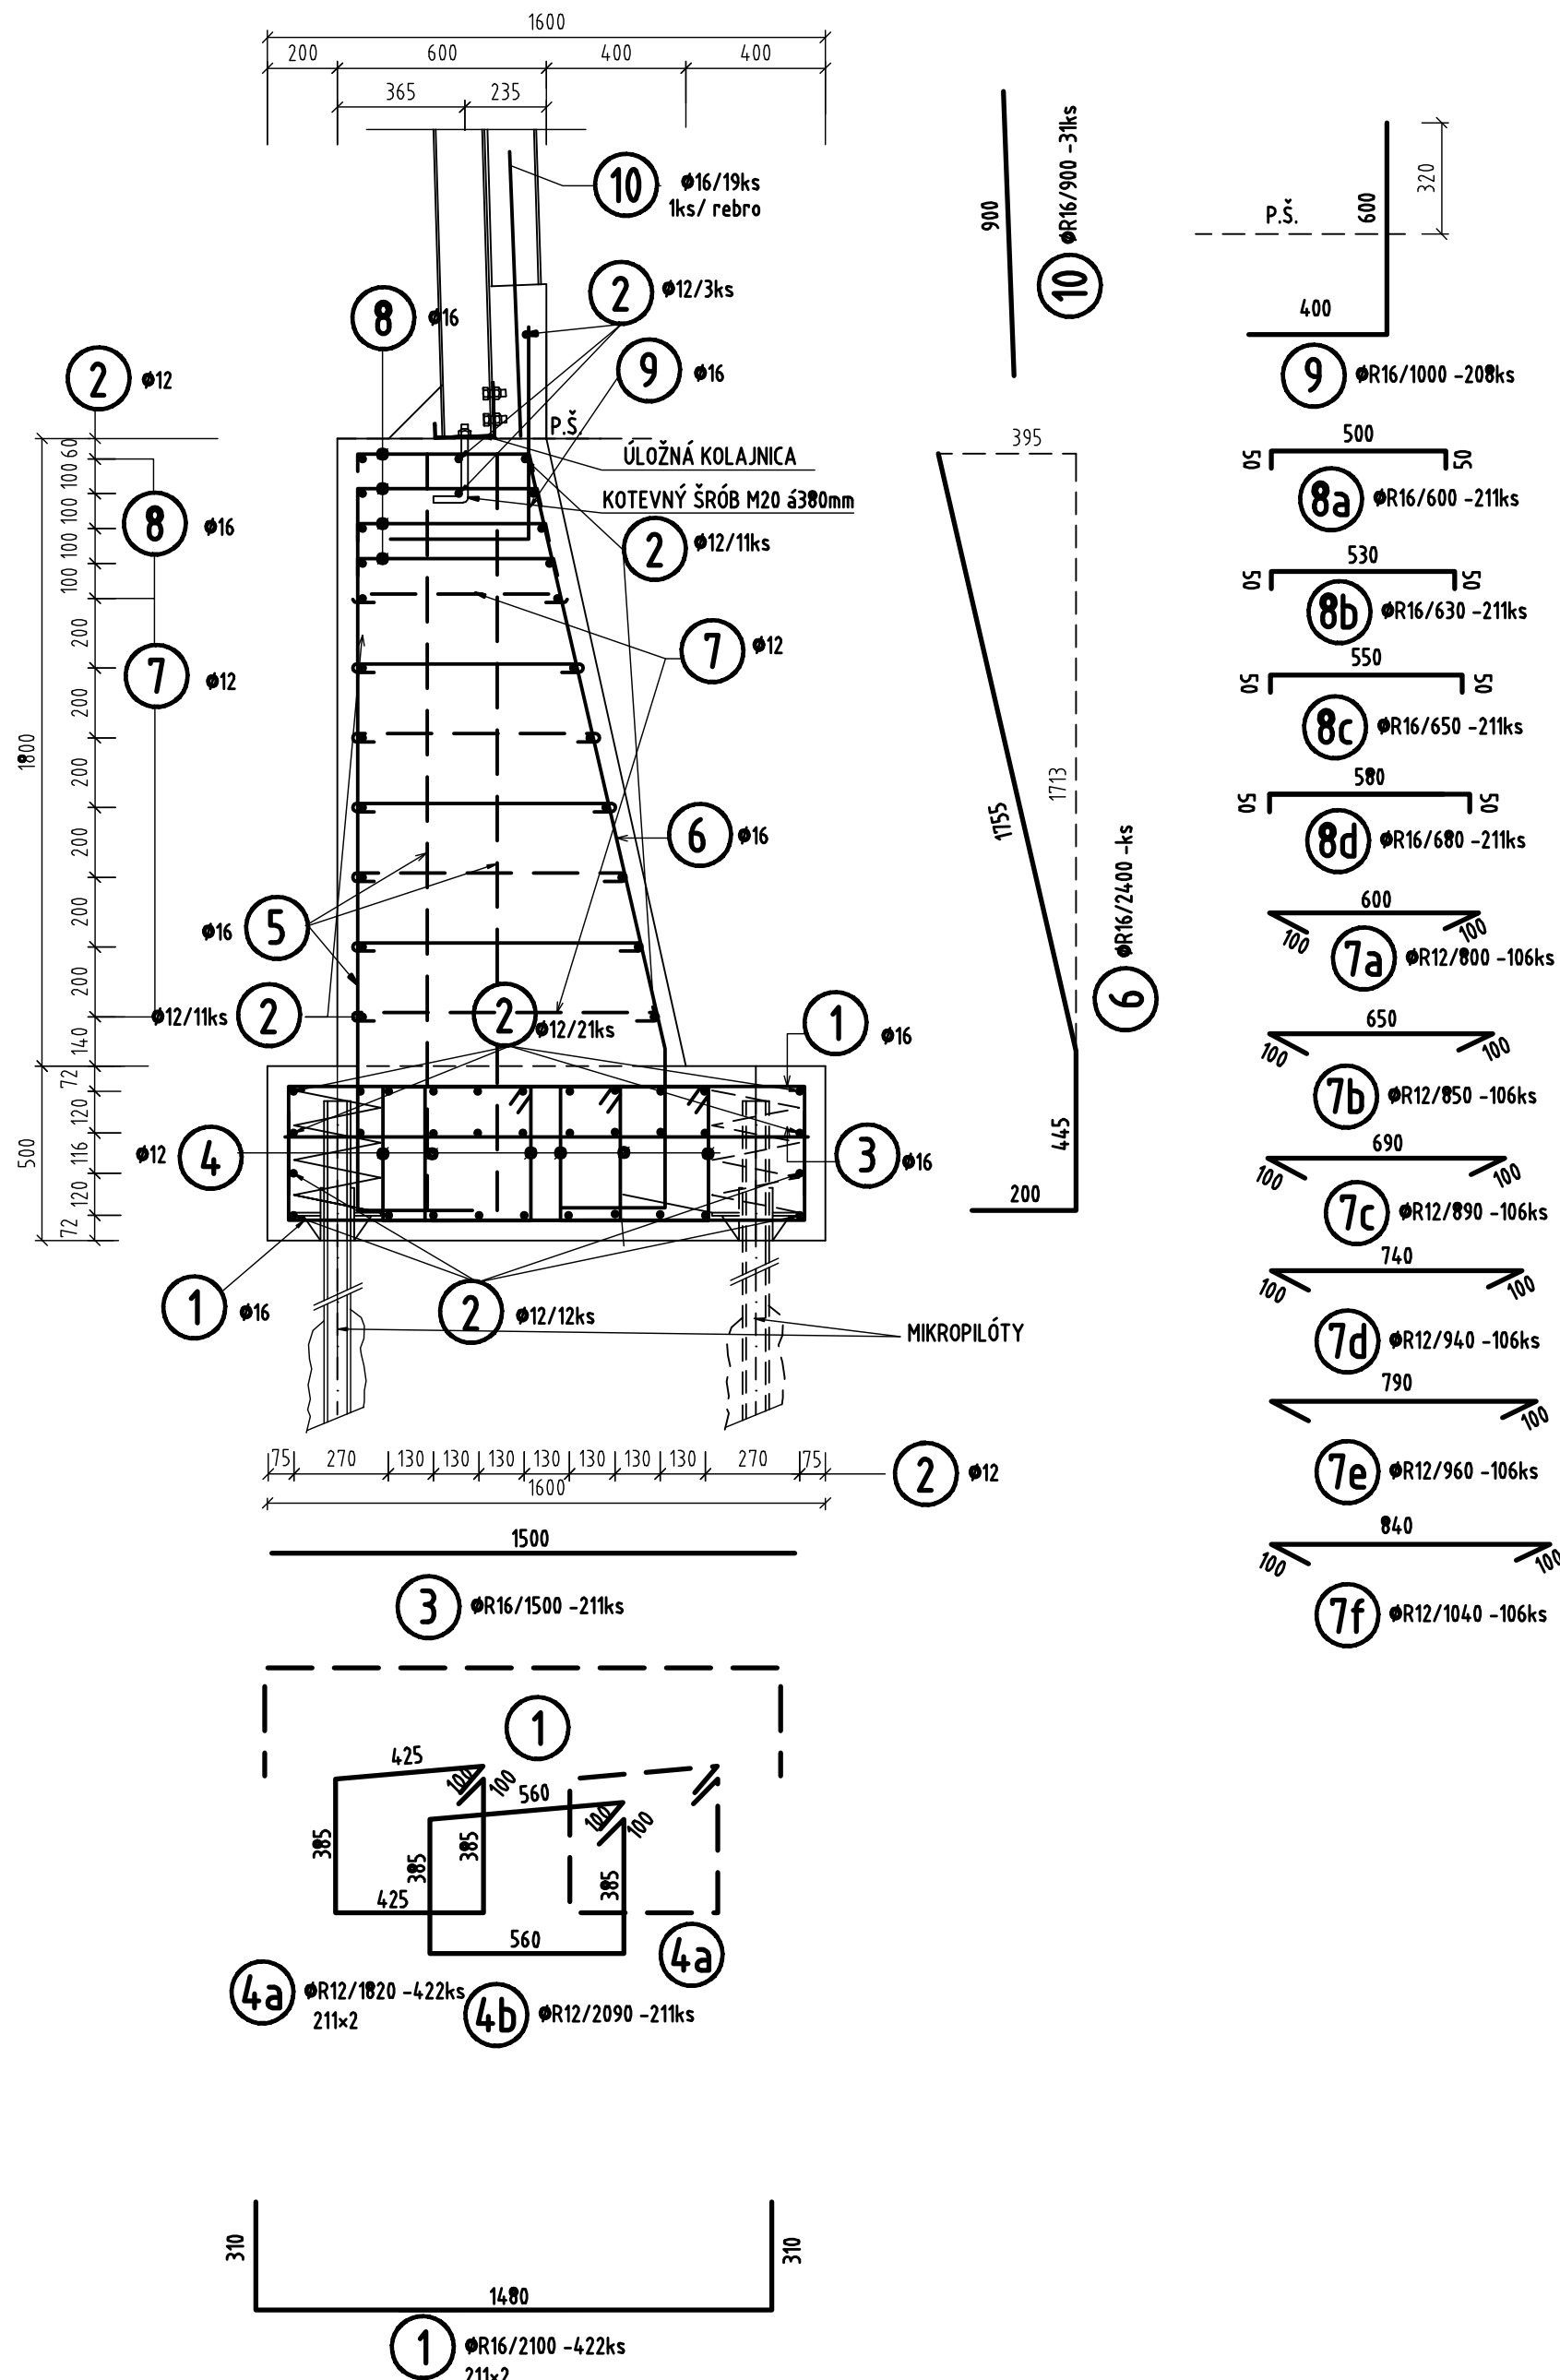

DETAIL KOTVENIA M 1:20

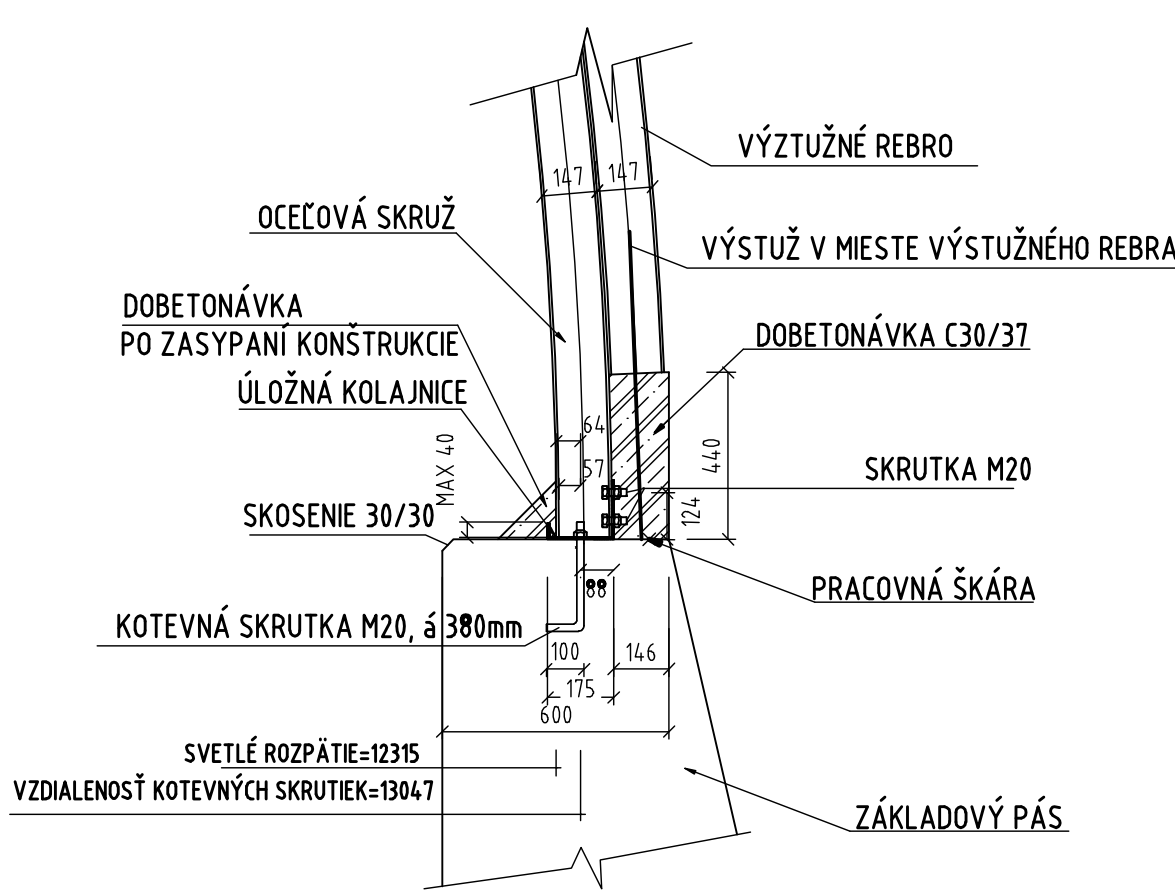

POZNÁMKA:


KOTEVNÉ ŠRÓBY A ÚLOŽNÁ KOLAJNICA JE SÚČASŤOU DODÁVKY SKRUŽE

ŠPECIFIKÁCIA VÝSTUŽE - OCEĽ 10 505 (R) PRE 1 OPORU

ČÍSLO PRÚTA	PRÚTA (mm)	DĹŽKA PRÚTA (m)	POČET	CELKOVÁ DĹŽKA (m)	
				Ø 12	Ø 16
1	16	2.1	422		886.20
3	16	1.50	211		316.50
5	16	2.40	215		516.00
6	16	2.4	211		506.40
9	16	1.00	208		208.00
10	16	0.90	31		27.90
2a	12	12.00	174	2088.00	
2b	12	7.7	58	446.60	
4a	12	1.82	422	768.04	
4b	12	2.09	211	440.99	
7a	12	0.80	106	84.80	
7b	12	0.85	106	90.10	
7c	12	0.89	106	94.34	
7e	12	0.94	106	99.64	
7c	12	0.99	106	104.94	
7f	12	1.04	106	110.24	
8a	16	0.60	211	126.60	
8b	16	0.63	211	132.93	
8c	16	0.65	211	137.15	
8d	16	0.68	211	143.48	
SPOLU	DĹŽKA	m	4867.85	2461.00	
	HMOTNOSŤ	kg/m	0.888	1.578	
	HMOTNOSŤ	kg	4322.65	3883.46	
	HMOTNOSŤ	kg		8206.11	

OPORY 2ks 8206.11x2=16412.22kg

OBJEDNÁVATEĽ

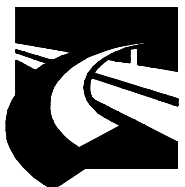

NÁRODNÁ DIAĽNIČNÁ SPOLOČNOSŤ

DOKUMENTÁCIA NA STAVEBNÉ POVOLENIE 212-00

ZÁKAZKA		DIAČNIČNÝ PRIVÁDZAČ LIETAVSKÁ LÚČKA - ŽILINA		GC GEOCONSULT	
ČASŤ STAVBY		212-00 MOST NAD POČNOU CESTOU V KM 5,460		MLETČOVA 21, P.O. BOX 34, 820 05 BRATISLAVA 25, TEL.: 02/5057 4703, FAX.: 02/5057 4798	
PRÍLOHA		VÝKRES VÝSTUŽE ZÁKLADU A OPORY č.1, 2		STUPEŇ	ČÍSLO ZÁKAZKY
OBJEDNÁVATEĽ		NÁRODNÁ DIAČNIČNÁ SPOLOČNOSŤ, a.s.		DSP	1347/1214
HLAVNÝ INŽ. PROJ.		Ing. Marek GOLAB		OKRES ŽILINA	
ZODP. PROJ.		Ing. Ladislav BAČA		KATASTRÁLNE ÚZEMIE: BYTČICA	
VYPRACOVAL		Ing. P. FUNTIK		ČÍSLO PRÍLOHY	
DÁTUM		05.2014		6.1	
FORMÁT		8x A4		SÚPRAVA	
MIERKA		1:20			