

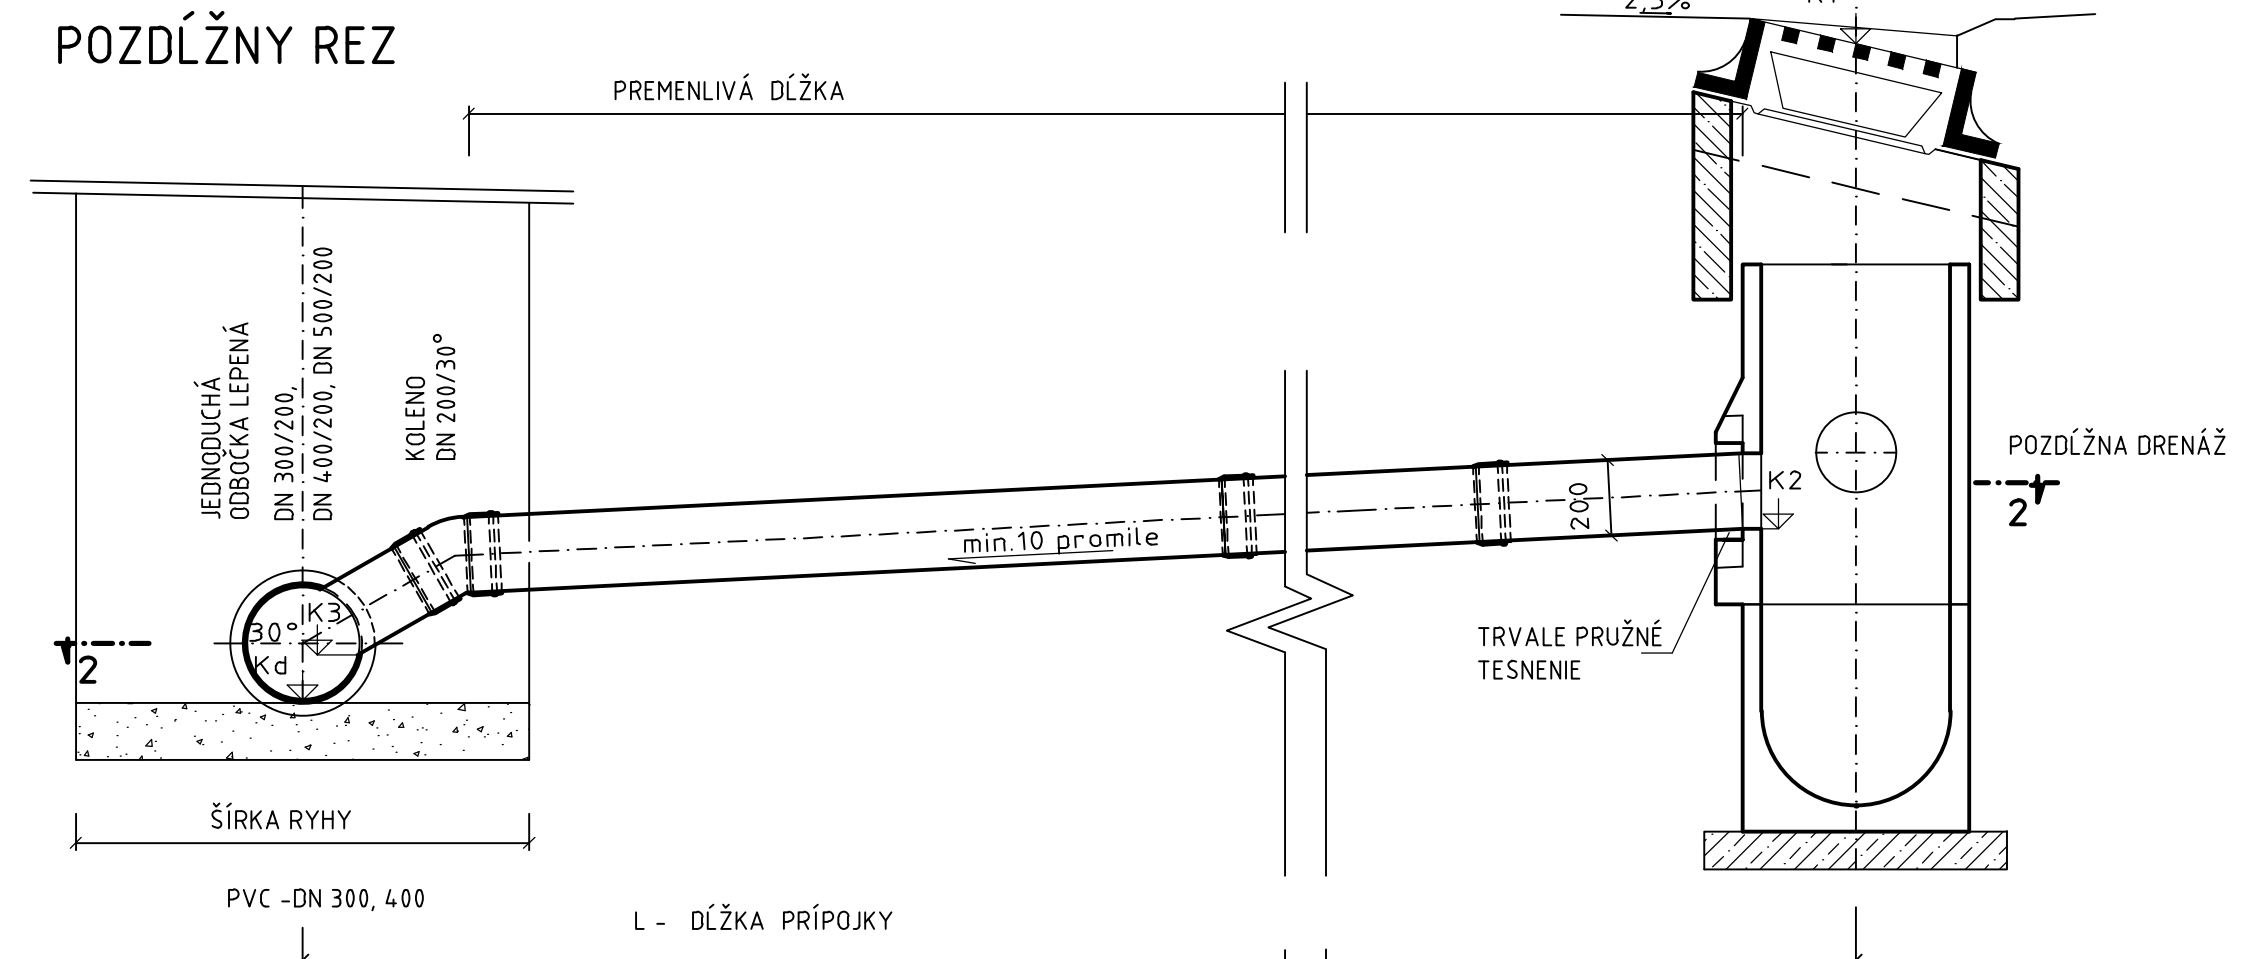




PRÍPOJKA PVC DN 200 TYP A NA KANALIZAČNEJ RÚRE PVC DN300, DN 400, DN 500

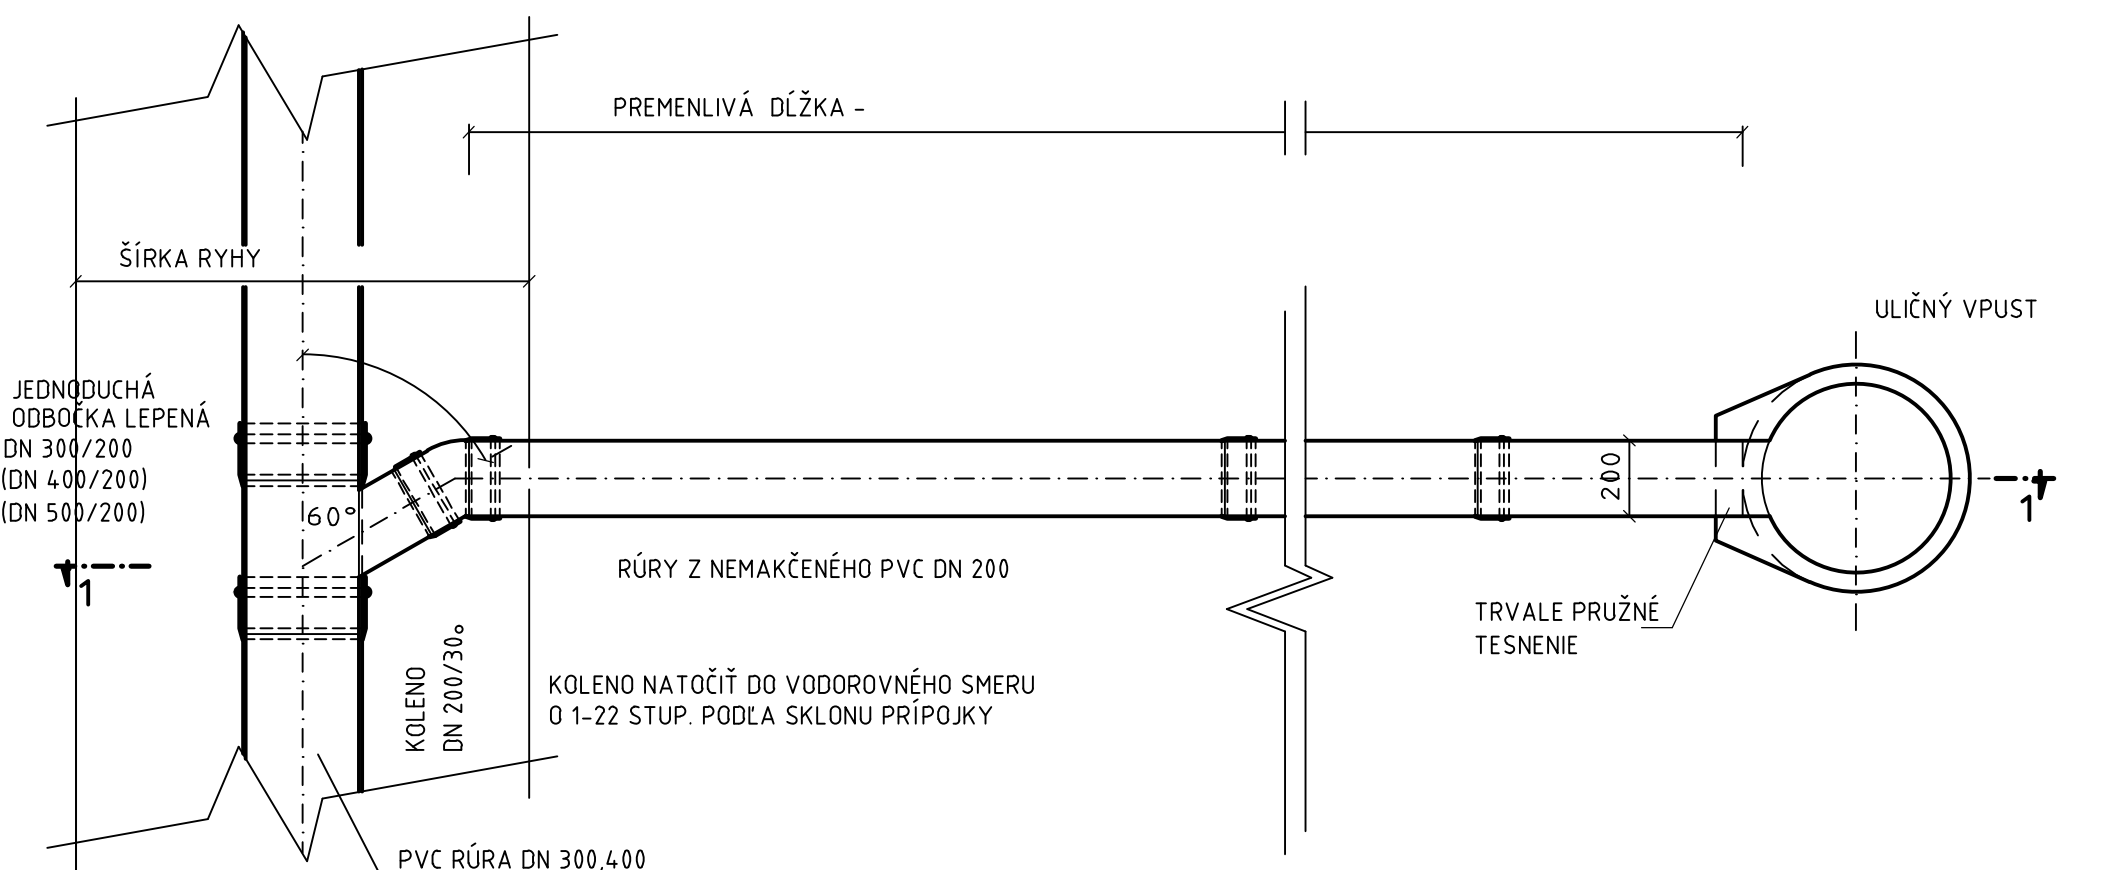



PRÍPOJKA PVC DN 200 TYP B NA KANALIZAČNEJ RÚRE PVC-U DN 300, DN400, DN500

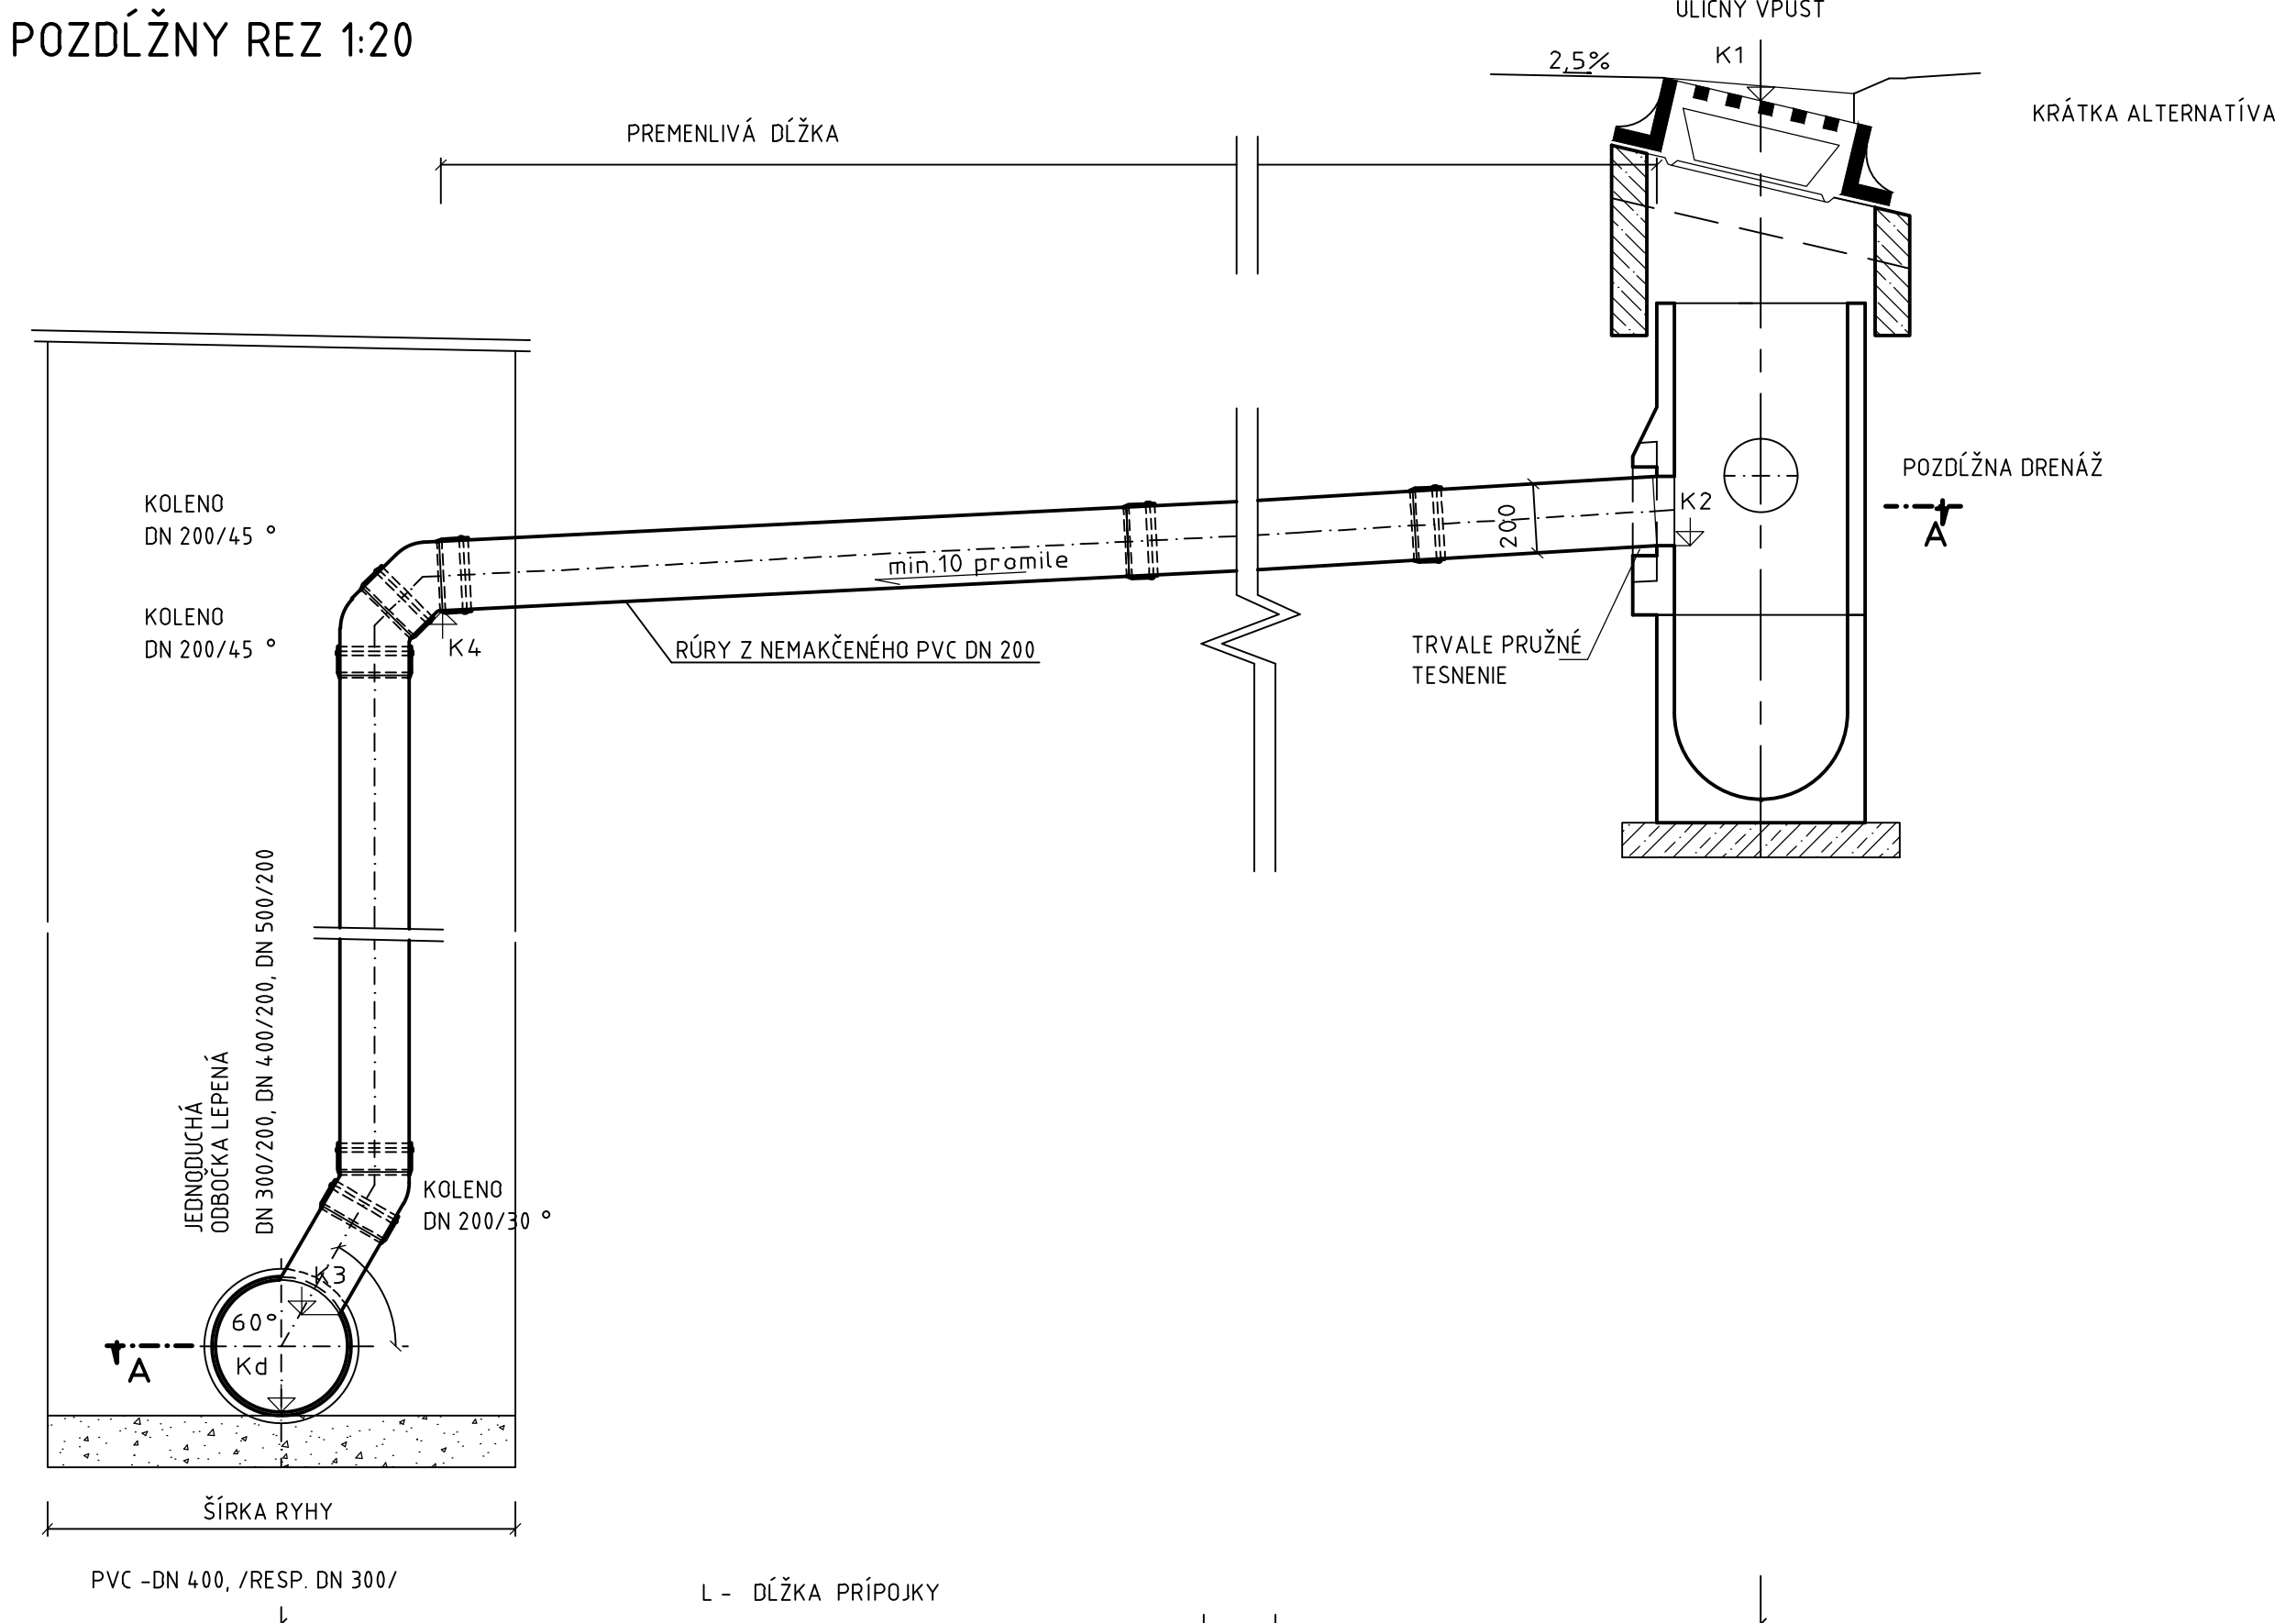

PRÍPOJKA PVC DN 200 TYP A NA KANALIZAČNEJ RÚRE OLS (ODSTREDIVO LIATY SKLOMAMINÁT) DN 600

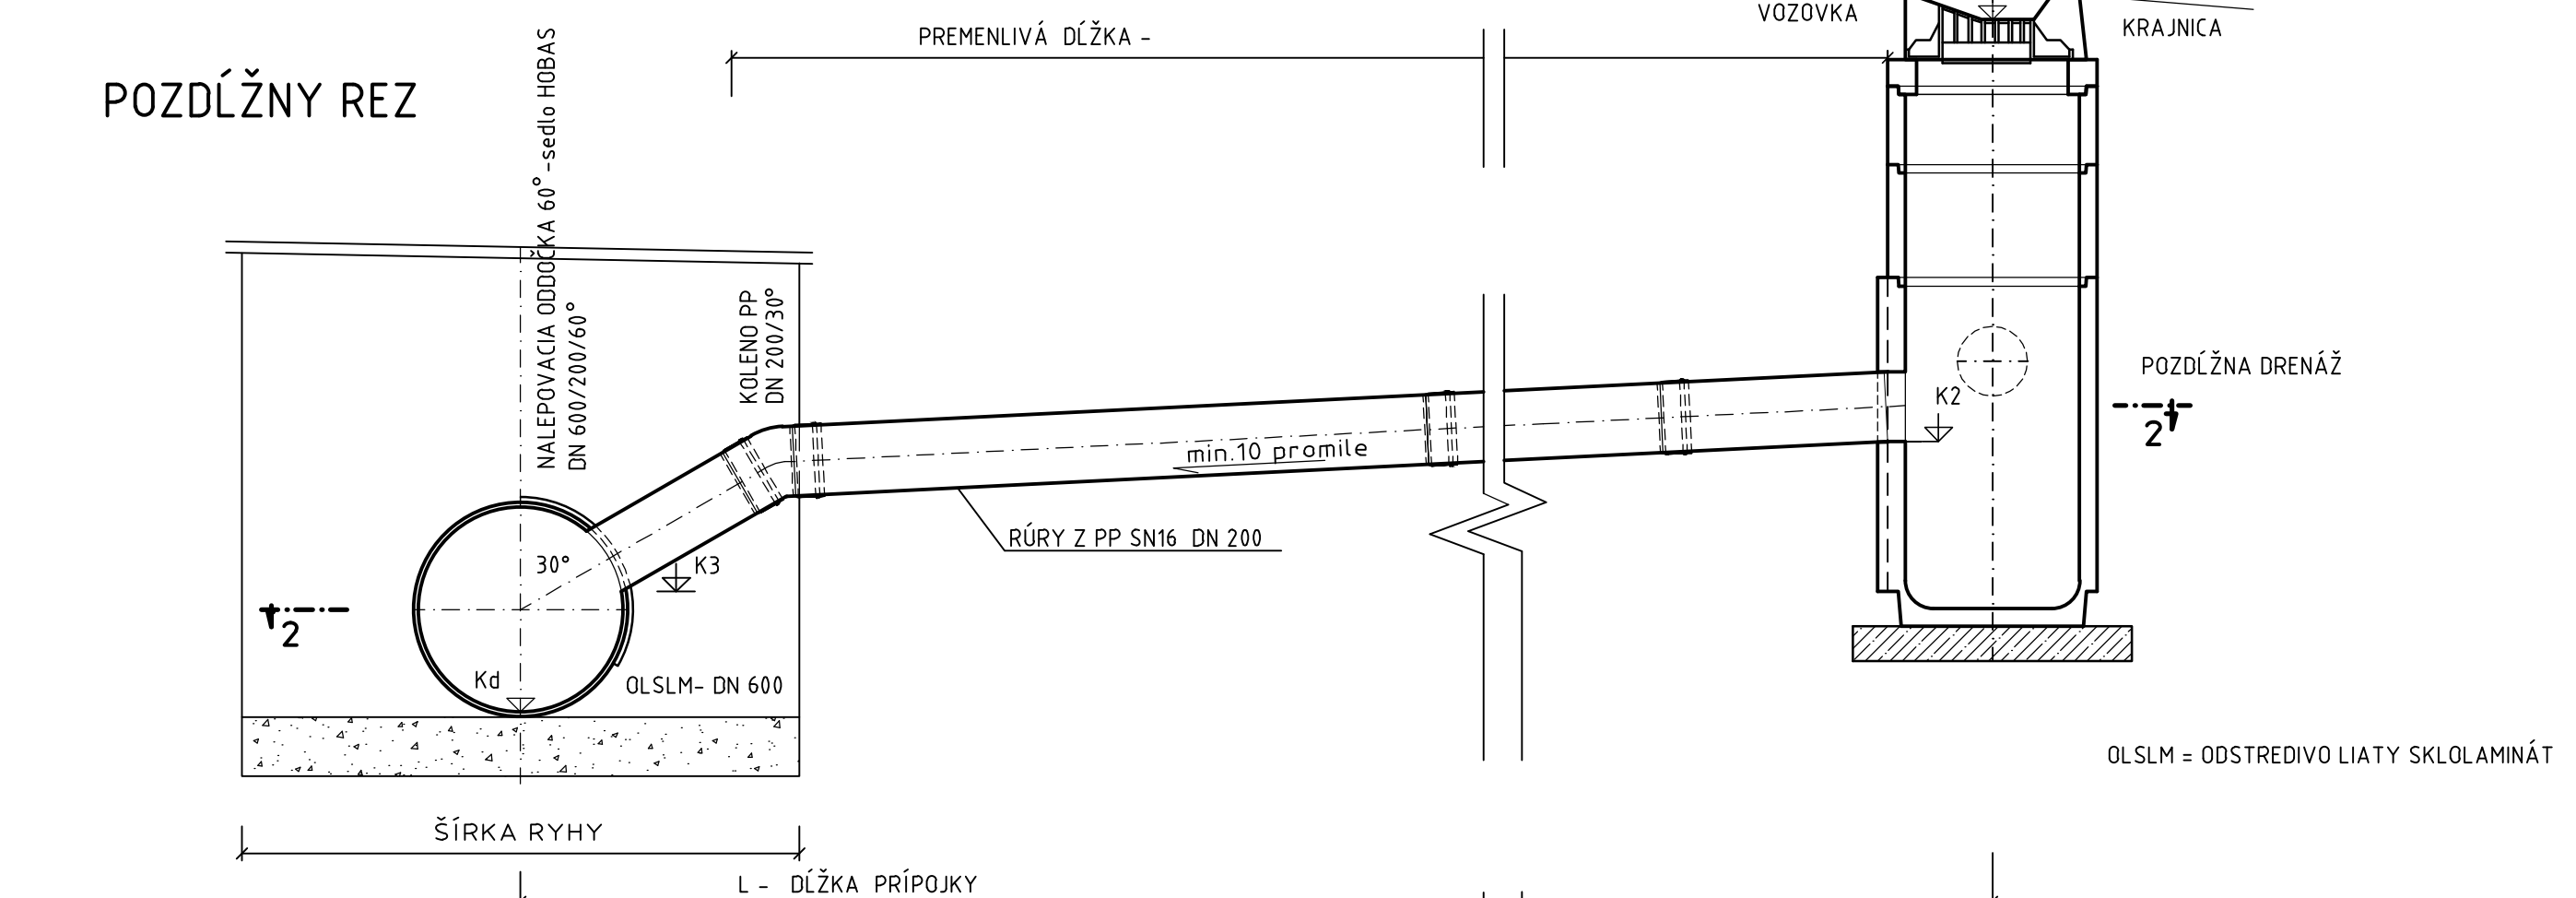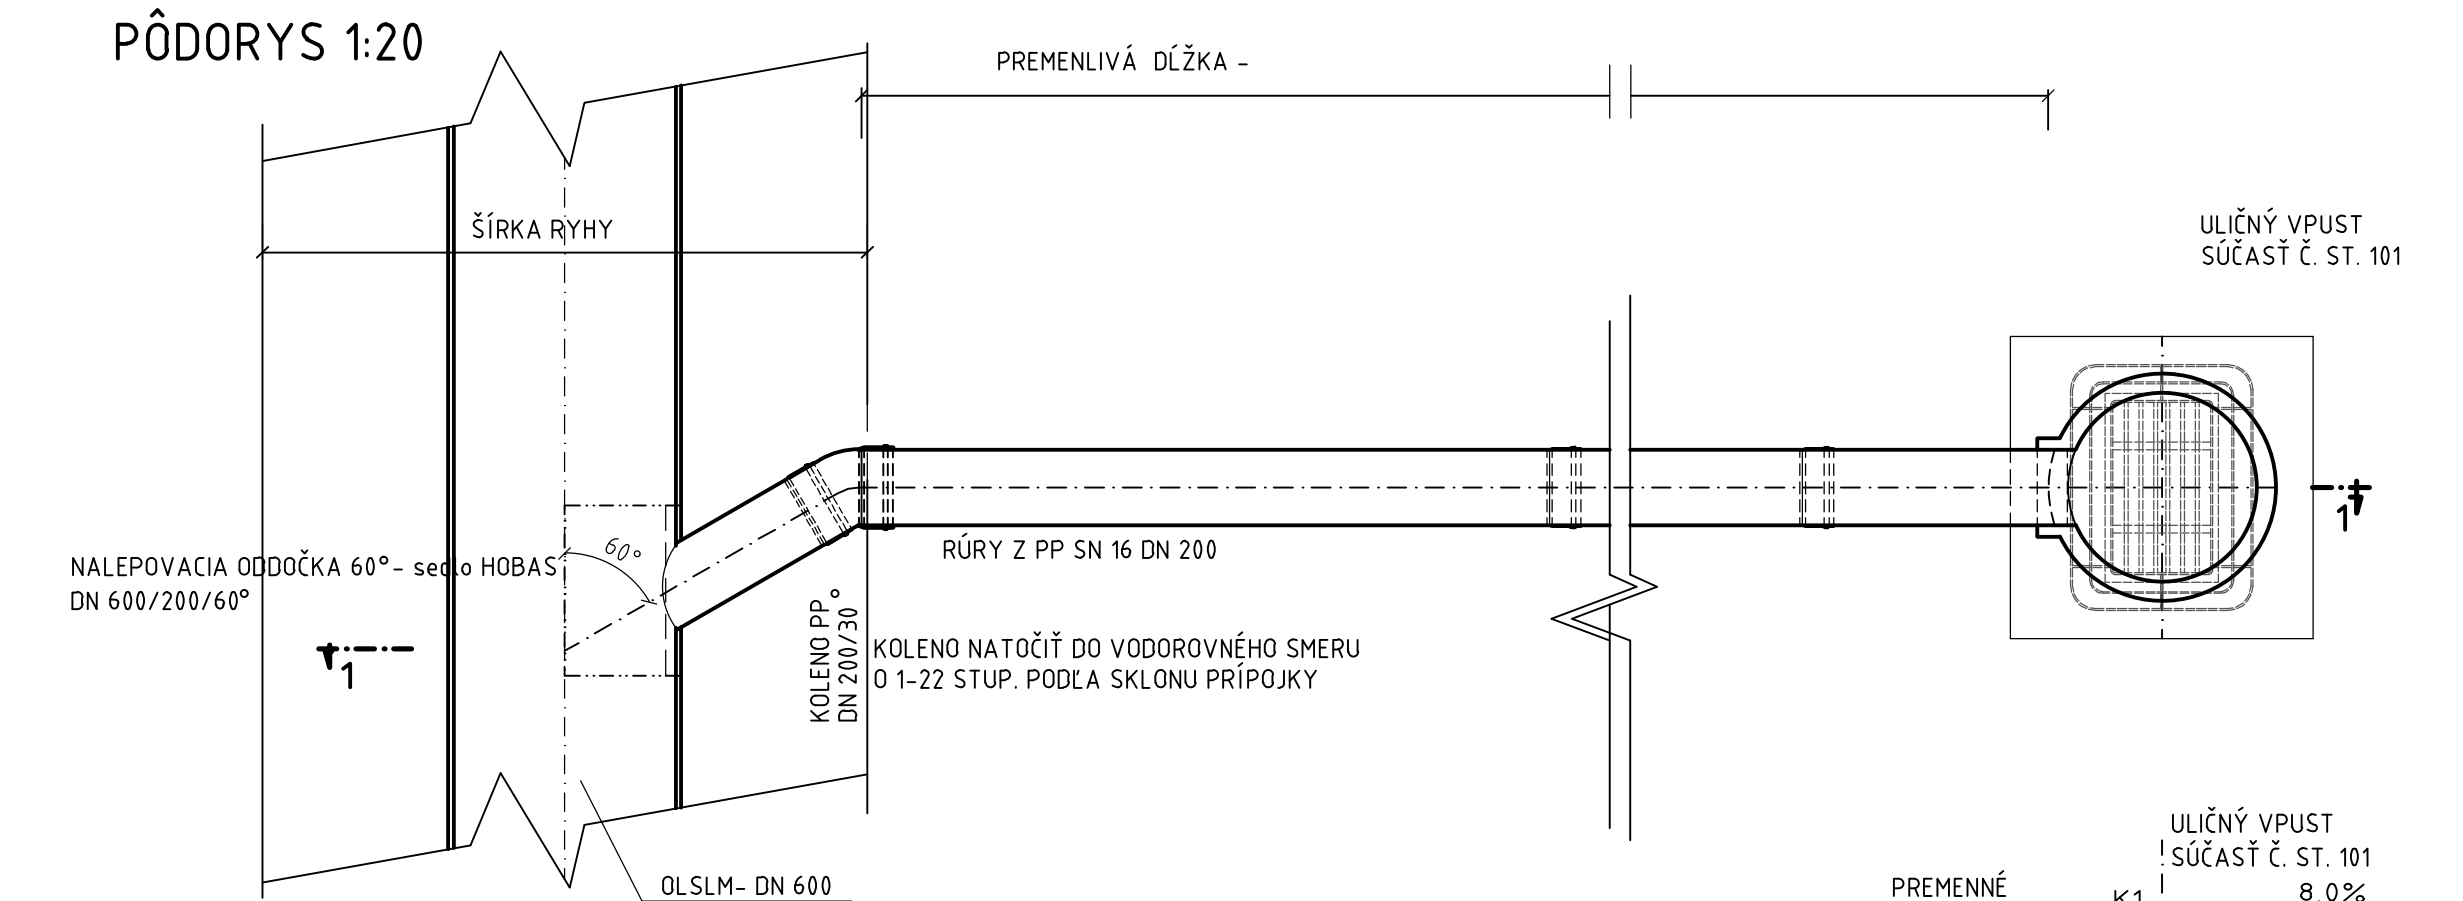

VZOROVÝ PRIEČNY REZ - PRÍPOJKA OD VPUSŤU
(PRI KRÁTKEJ DĹŽKE PRÍPOJKY OD VPUSŤU)

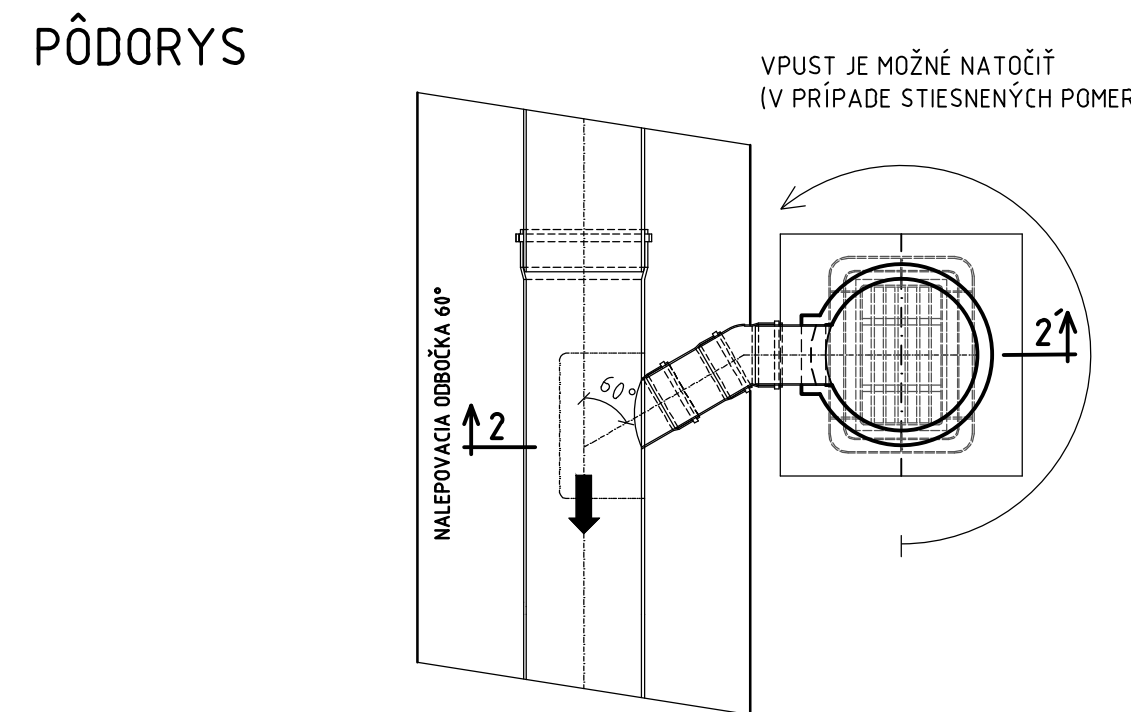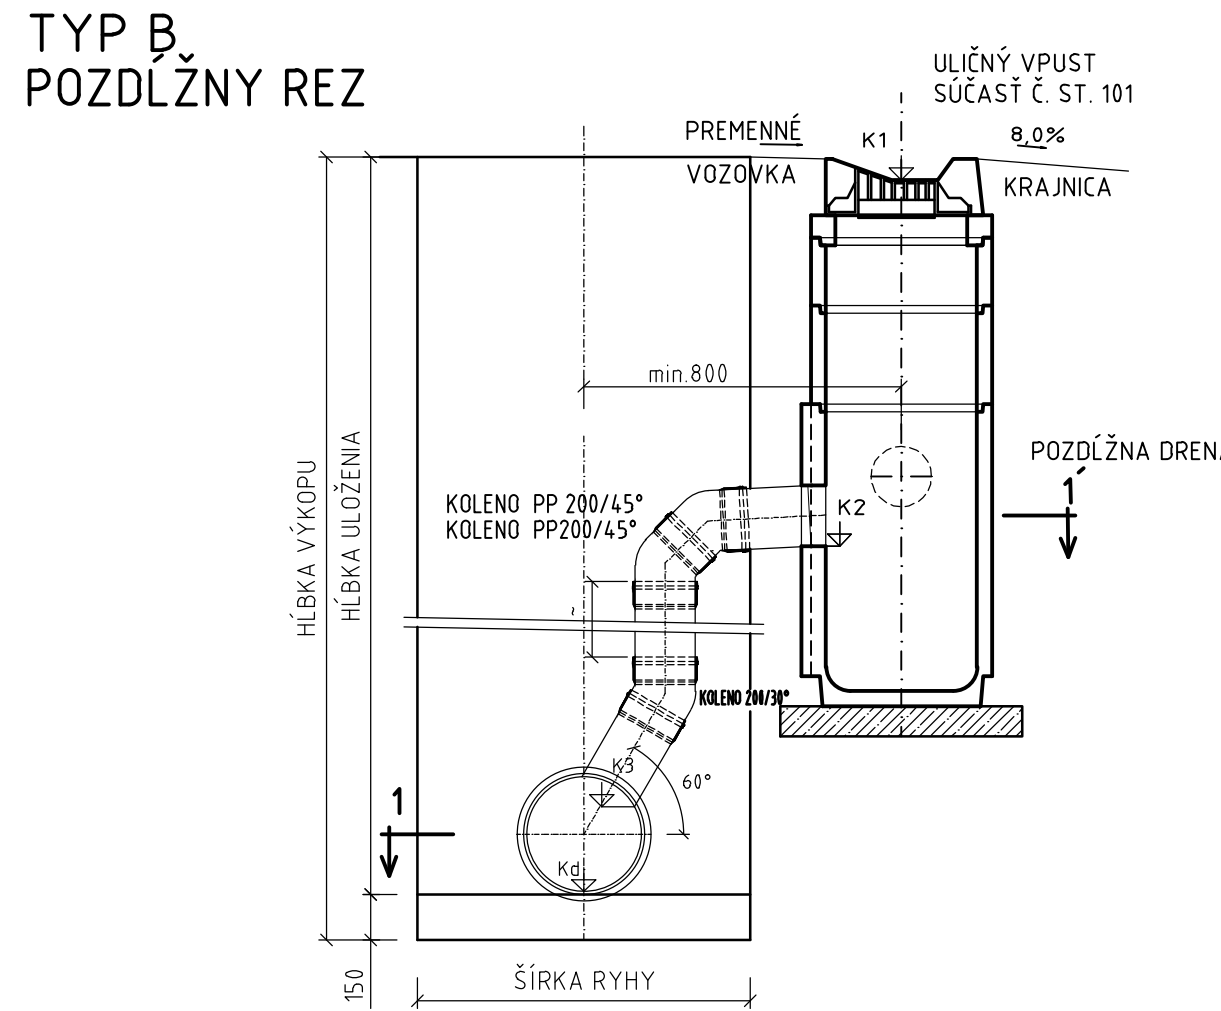

OBJEDNÁVATEL



NÁRODNÁ DIAĽNIČNÁ SPOLOČNOSŤ

DOKUMENTÁCIA NA STAVEBNÉ POVOLENIE
501-02

ZÁKAZKA		DIAĽNIČNÝ PRIVÁDZAČ LIETAVSKÁ LÚČKA - ŽILINA		GEOCONSULT	
ČASŤ STAVBY		501-02 DAŽDOVÁ KANALIZÁCIA OBJEKTU 102-00		MILETČOVA 21, P.O. BOX 34 820 05 BRATISLAVA 25 TEL.: 02/5057 4703, FAX.: 02/5057 4798	
PRÍLOHA		PRÍPOJKY OD VPUSŤOV - SCHÉMA NAPOJENIA		STUPEŇ	ČÍSLO ZÁKAZKY
OBJEDNÁVATEL		NÁRODNÁ DIAĽNIČNÁ SPOLOČNOSŤ, a.s.		DSP	1347/1214
HLAVNÝ INŽ. PROJ.		Ing. Marek Golab		OKRES ŽILINA	
ZODP. PROJ.		Ing. Peter Žiak		KATASTRÁLNE ÚZEMIE:	
VYPRACOVAL		Ing. Peter Žiak		BYČICA	
Kolektív		Ing. Peter Žiak		ČÍSLO PRÍLOHY	
DÁTUM		05.2014		7	
FORMÁT		8x A4		SÚPRAVA	
MIERKA		-			