

OBJEDNÁVATEĽ



NÁRODNÁ DIAĽNIČNÁ SPOLOČNOSŤ

DOKUMENTÁCIA NA STAVEBNÉ POVOLENIE 508-00

ZÁKAZKA		DIAĽNIČNÝ PRIVÁDZAČ LIETAVSKÁ LÚČKA - ŽILINA			
ČASŤ STAVBY		508-00 ÚPRAVA KANALIZÁCIE V KRIŽOVATKE SOLINKY		MILETIČOVA 21, P.O. BOX 34 820 05 BRATISLAVA 25 TEL. : 02/5057 4703, FAX. : 02/5057 4798	
PRÍLOHA		VZOROVÝ PRIEČNY REZ ULOŽENIA POTRUBIA		STUPEŇ DSP	ČÍSLO ZÁKAZKY 1347/1214
OBJEDNÁVATEĽ		NÁRODNÁ DIAĽNIČNÁ SPOLOČNOSŤ, a.s.		OKRES ŽILINA	
HLAVNÝ INŽ. PROJ. Ing. Marek GOLÁB <i>Golab</i>	TECH. KONTROLA Ing. Ondrej KUPČO <i>Kupčo</i>	SÚRADNICOVÝ SYSTÉM JT SK		KATASTRÁLNE ÚZEMIE: BYTČICA	
ZODP. PROJ. Ing. Eva VOLLEKOVÁ <i>Volleková</i>	VED. ÚSEKU Ing. Peter ŽIAK <i>Žiak</i>	VÝŠKOVÝ SYSTÉM Bpv		ČÍSLO PRÍLOHY 5	SÚPRAVA
VYPRACOVAL Ing. Karol HLAVÁČ <i>HLAVAC</i>	DÁTUM 05.2014	FORMÁT 2xA4	MIERKA 1:25		

VZOROVÝ PRIEČNY REZ


KANALIZAČNÉ POTRUBIE DN600 – SKLOLAMINÁT

Mierka: 1:25



ULOŽENIE POTRUBIA V RYHE

S VÝSKYTOM PODZEMNEJ VODY

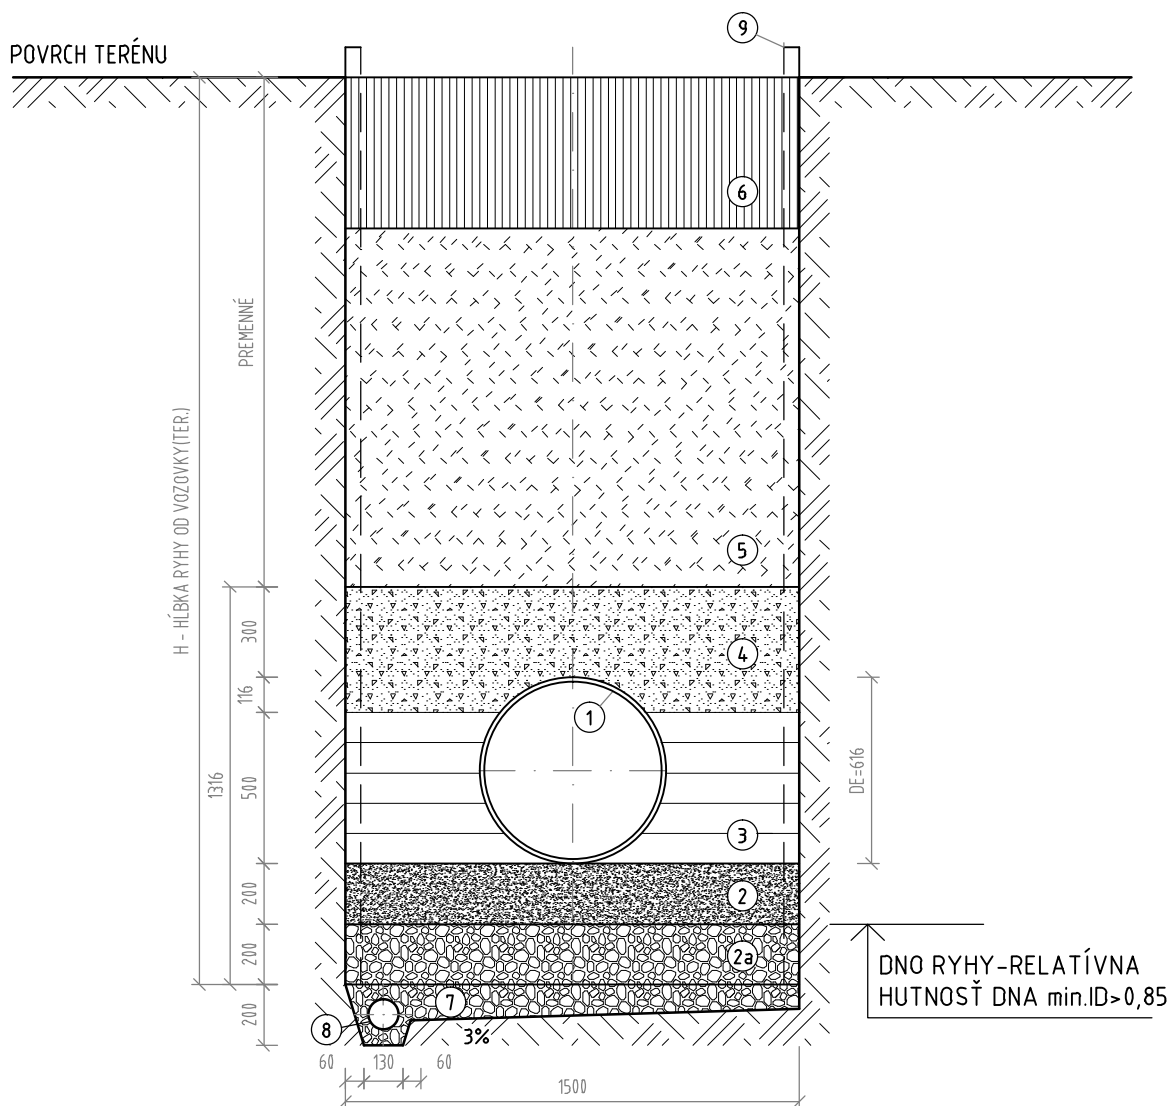

1	KANALIZAČNÁ SKLOLAMINÁTOVÁ BEZTLAKOVÁ RÚRA DN 600 SN 12500
2	LÔŽKO Z PIESKU ALEBO PIEŠČITÝ ŠTRK (FRAKCIA 0-10 mm PODĽA ISO 10465) ZHUTNENÝ min. ID >0,85
2a	STABILIZAČNÁ VRSTVA DNA RYHY-PIEŠČITÝ ŠTRK MAX. ZRNO 63 mm, VRSTVA HR. 200 mm PO ZHUTNENÍ min.ID > 0,85
3	VÝPLŇ Z PIESKU ALEBO PIEŠČITÉHO ŠTRKU MAX. ZRNO 10 mm ZHUTNENÝM NA min ID >0,85
4	OBSYP - NESÚDRŽNÝ DOBRE HUTNITEĽNÝ JEMNOZRNNÝ MATERIÁL-ŠTRKOPIESOK (FRAKCIA DO 10mm) DO VÝŠKY 300mm NAD VRCHOL RÚRY min.ID>0,85
5	ZHUT.ZÁSYPI RYHY PREHODENOU ZEMINOU-TRIEDENÝ ZRNITÝ MATERIÁL VHODNÝ DO PODKLAD. VRSTIEV KOMUNIKÁCIE (ŠTRKOPIESOK ALTER. ŠTRKODRVA RELATÍVNA HUTNOSŤ min.ID>0,85)
6	KONŠTR.VOZOVKY - AK EXISTUJE
7	ALTERNATÍVA ULOŽENIA POD HLADINOU PODZEMNEJ VODY-ŠTRK RESP.PIEŠČITÝ ŠTRK max.ZRNO 63mm
8	DRENÁŽNA RÚRKA DN100 (V PRÍP.SKALNATÉHO DNA RYHY MOŽNO DRENÁŽNE RÚRKY NAHRADIŤ KAM. ROVNANINOU)
9	PAŽENIE