


OBJEDNÁVATEĽ



NÁRODNÁ DIAĽNIČNÁ SPOLOČNOSŤ

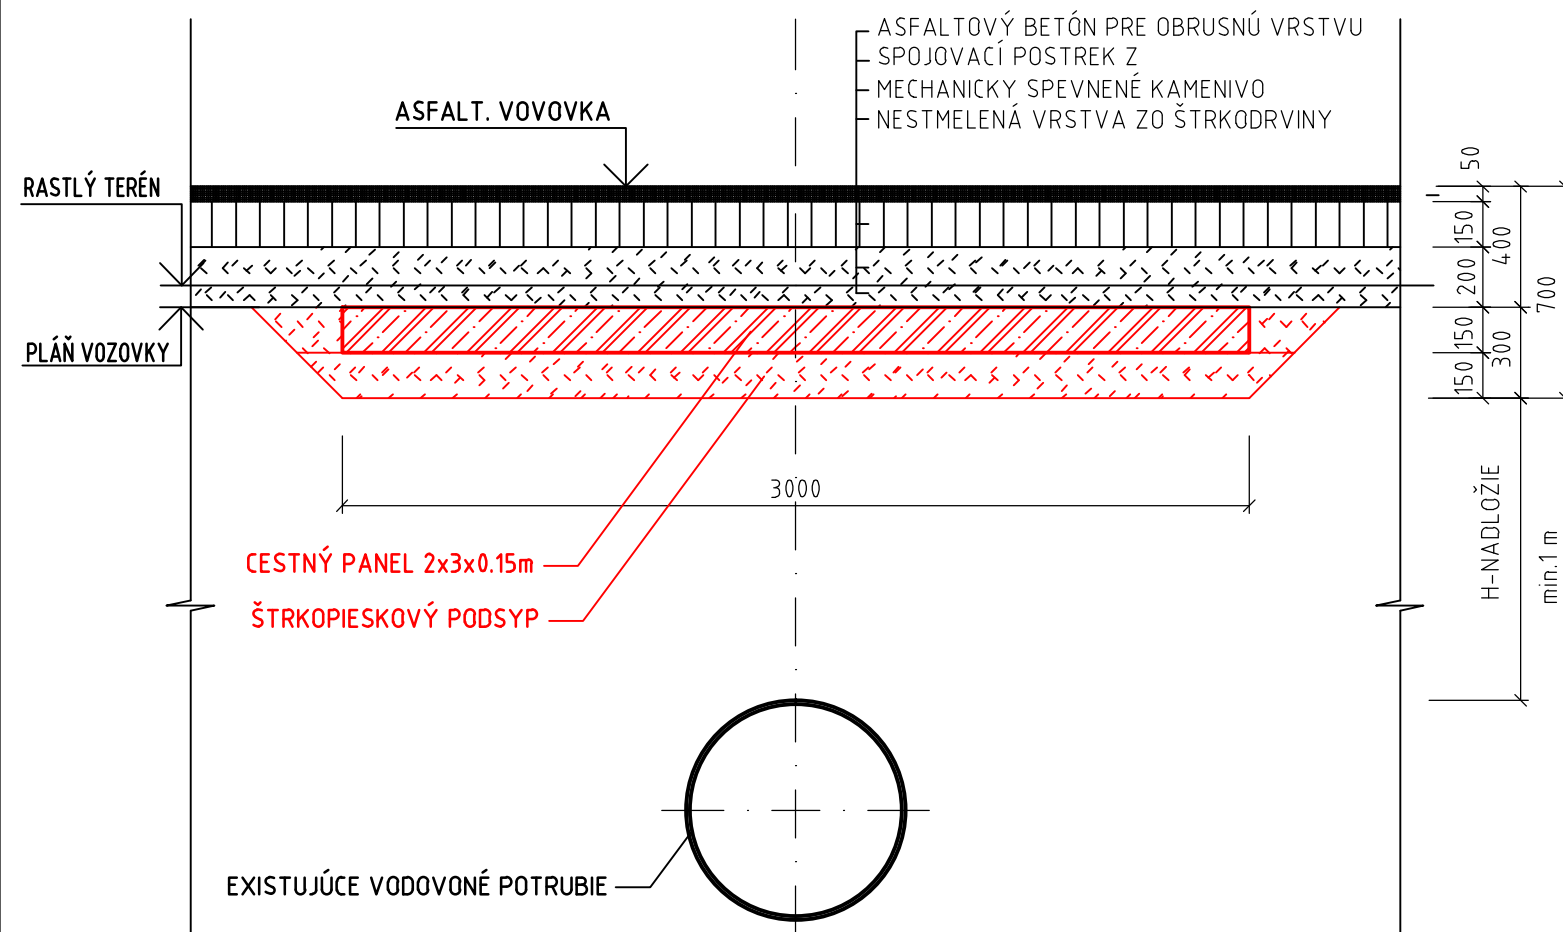

DOKUMENTÁCIA NA STAVEBNÉ POVOLENIE 534-00

ZÁKAZKA			<div>DIAĽNIČNÝ PRIVÁDZAČ</div> <div>LIETAVSKÁ LÚČKA - ŽILINA</div>		<div></div>
ČASŤ STAVBY			ÚPRAVA VODOVODOV POD POĽNOU CESTOU 136-00		<div>MILETIČOVA 21, P.O. BOX 34</div> <div>820 05 BRATISLAVA 25</div> <div>TEL. : 02/5057 4703, FAX. : 02/5057 4798</div>
PRÍLOHA			VZOROVÝ PRIEČNY REZ		<div>STUPEŇ</div> <div>DSP</div> <div>ČÍSLO ZÁKAZKY</div> <div>1347/1214</div>
OBJEDNÁVATEĽ			NÁRODNÁ DIAĽNIČNÁ SPOLOČNOSŤ, a.s.		<div>OKRES</div> <div>ŽILINA</div>
<div>HLAVNÝ INŽ. PROJ.</div> <div>Ing. Marek GOLÁB</div>	<div></div>	<div>TECH. KONTROLA</div> <div>Ing. Ondrej KUPČO</div>	<div></div>	<div>SÚRADNICOVÝ SYSTÉM</div> <div>JTSK</div>	<div>KATASTRÁLNE ÚZEMIE:</div> <div>BYTČICA</div>
<div>ZODP. PROJ.</div> <div>Ing. Alexander GOLIAS</div>	<div></div>	<div>VED. ÚSEKU</div> <div>Ing. Peter ŽIAK</div>	<div></div>	<div>VÝŠKOVÝ SYSTÉM</div> <div>Bpv</div>	<div>ČÍSLO PRÍLOHY</div> <div>4.</div>
<div>VYPRACOVAL</div> <div>Ing. Alexander GOLIAS</div>	<div></div>	<div>DÁTUM</div> <div>05.2014</div>	<div>FORMÁT</div> <div>2x A4</div>	<div>MIERKA</div> <div>1:25</div>	<div>SÚPRAVA</div>