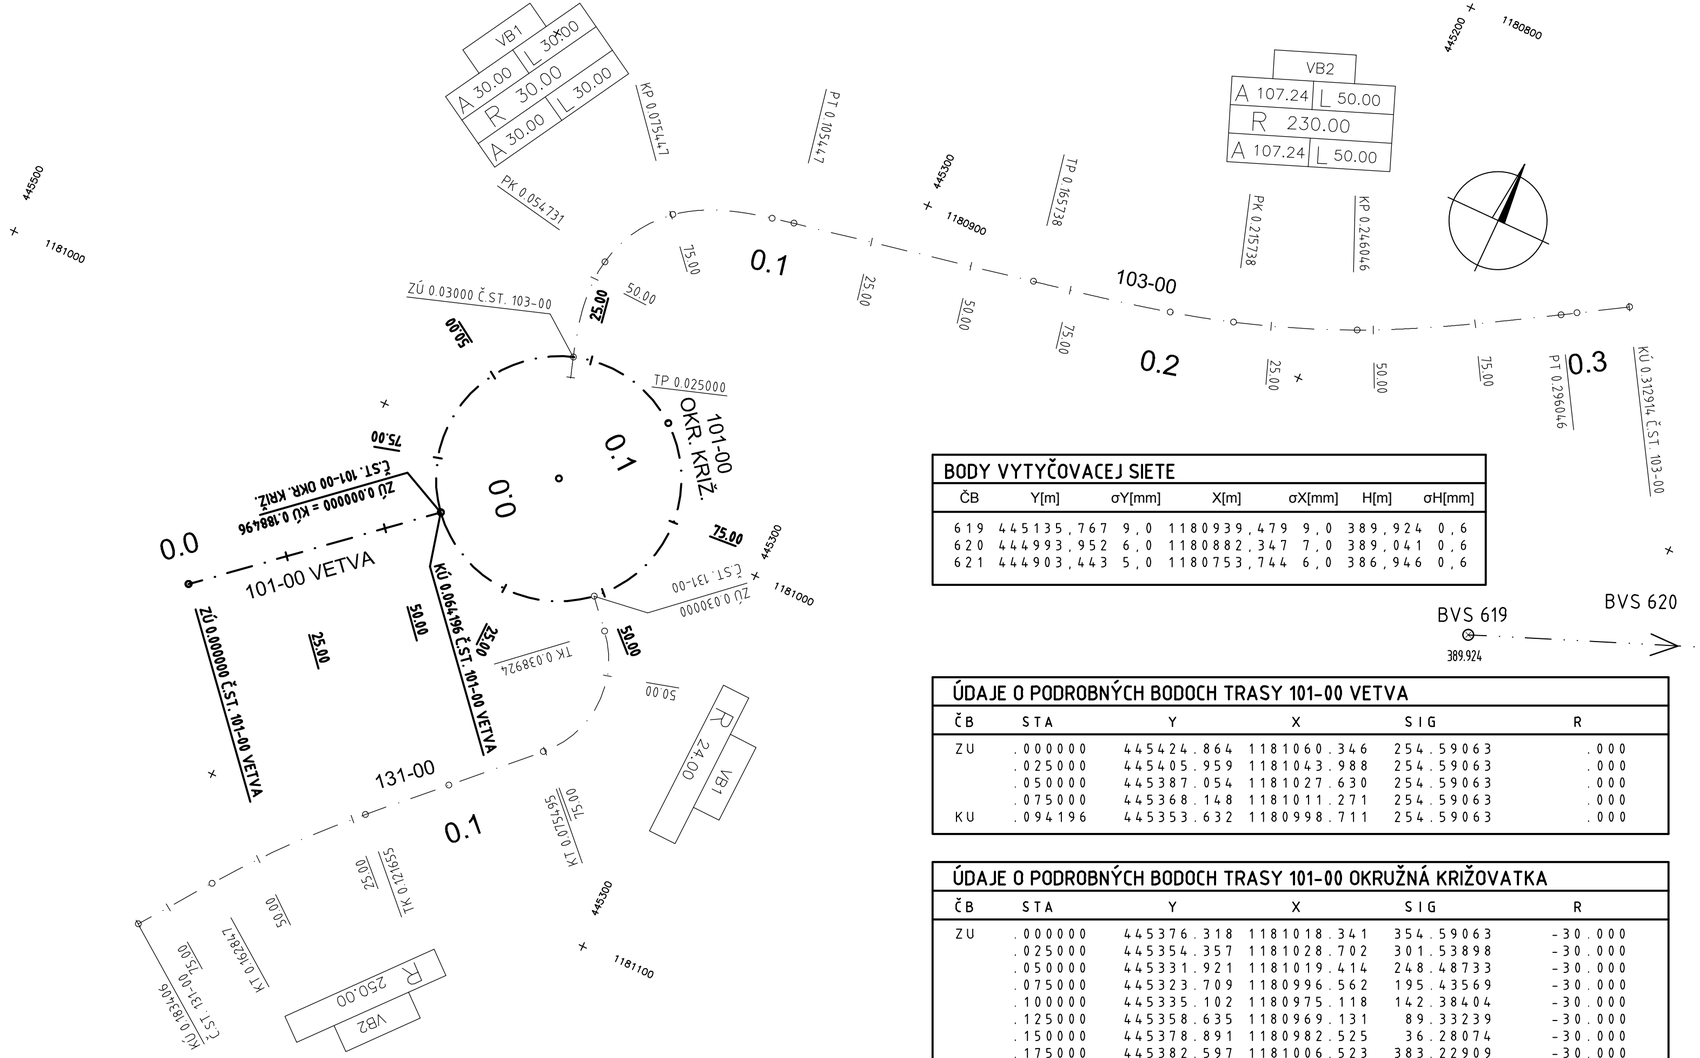

BODY VYTYČOVACEJ SIETE

ČB	Y[m]	σY[mm]	X[m]	σX[mm]	H[m]	σH[mm]
619	445135,767	9,0	1180939,479	9,0	389,924	0,6
620	444993,952	6,0	1180882,347	7,0	389,041	0,6
621	444903,443	5,0	1180753,744	6,0	386,946	0,6

ÚDAJE O PODROBNÝCH BODOCH TRASY 101-00 VETVA

ČB	STA	Y	X	SIG	R
ZU	.000000	445424.864	1181060.346	254.59063	.000
	.025000	445405.959	1181043.988	254.59063	.000
	.050000	445387.054	1181027.630	254.59063	.000
	.075000	445368.148	1181011.271	254.59063	.000
KU	.094196	445353.632	1180998.711	254.59063	.000

ÚDAJE O PODROBNÝCH BODOCH TRASY 101-00 OKRUŽNÁ KRIŽOVATKA

ČB	STA	Y	X	SIG	R
ZU	.000000	445376.318	1181018.341	354.59063	-30.000
	.025000	445354.357	1181028.702	301.53898	-30.000
	.050000	445331.921	1181019.414	248.48733	-30.000
	.075000	445323.709	1180996.562	195.43569	-30.000
	.100000	445335.102	1180975.118	142.38404	-30.000
	.125000	445358.635	1180969.131	89.33239	-30.000
	.150000	445378.891	1180982.525	36.28074	-30.000
	.175000	445382.597	1181006.523	383.22909	-30.000
ZU	.188496	445376.318	1181018.341	354.59063	-30.000
STRED	KRUHU	445353.632	1180998.711		

OBJEDNÁVATEĽ

NÁRODNÁ DIAĽNIČNÁ SPOLOČNOSŤ

DOKUMENTÁCIA NA STAVEBNÉ POVOLENIE

101-00

PRESNOSŤ VYTÝČENIA PODĽA STN 73 0422 A STN 01 3419 A ICH ZMIEN č. 1

ZÁKAZKA
DIAĽNIČNÝ PRIVÁDZAČ LIETAVSKÁ LÚČKA - ŽILINA

GEOCONSULT
MILETIČOVA 21, P.O. BOX 34
820 05 BRATISLAVA 25
TEL.: 02/5057 4703, FAX.: 02/5057 4798

ČASŤ STAVBY
OKRUŽNÁ KRIŽOVATKA NA CESTE I/64

PRÍLOHA
VYTYČOVACÍ VÝKRES

STUPEŇ: DSP
ČÍSLO ZÁKAZKY: 1347/1214

OBJEDNÁVATEĽ: NÁRODNÁ DIAĽNIČNÁ SPOLOČNOSŤ, a.s.
OKRES: ŽILINA

HLAVNÝ INŽ. PROJ.: Ing. Marek GOLÁB	TECH. KONTROLA: Ing. Ondrej KUPČO	SÚRADNICOVÝ SYSTÉM: JTSK
ZODP. PROJ.: Ing. Dušan HESTERA	VED. ÚSEKU: Ing.Peter ŽIAK	VÝŠKOVÝ SYSTÉM: Bpv
VYPRACOVAL: Ing. Dušan HESTERA	DÁTUM: 05.2014	FORMÁT: 3x A4
		MIERKA: 1:1000

KATASTRÁLNE ÚZEMIE: PORÚBKA
ČÍSLO PRÍLOHY: 6
SÚPRAVA