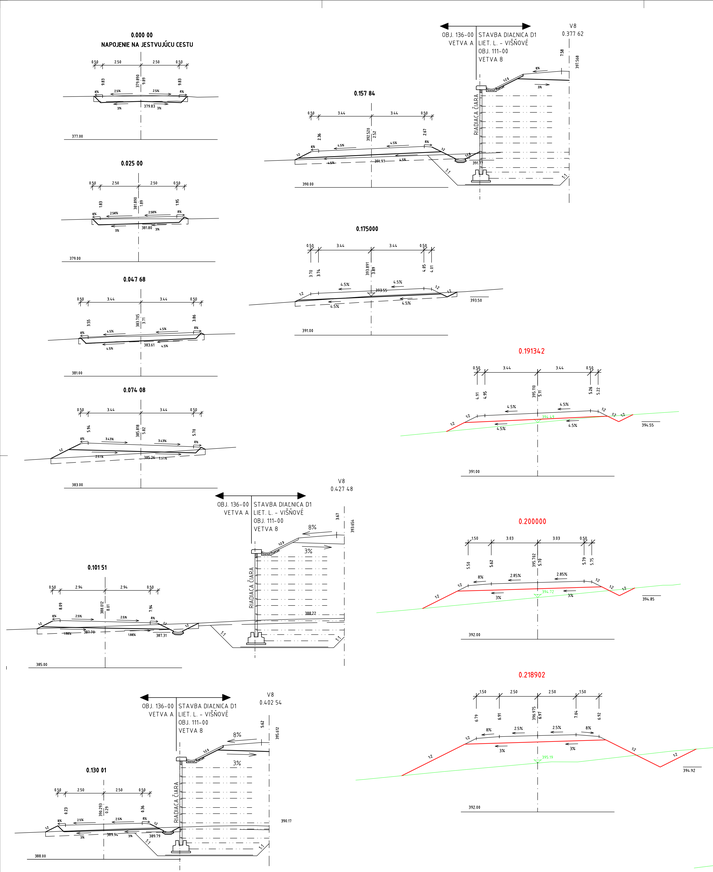

OBJEDNÁVATEĽ

NÁRODNÁ DIAĽNIČNÁ SPOLOČNOSŤ

DOKUMENTÁCIA NA STAVEBNÉ POVOLENIE
136-00

ZÁKAZKA	DIAĽNIČNÝ PRIVÁDZAČ LIETAVSKÁ LÚČKA - ŽILINA		GC GEOCONSULT
ČASŤ STAVBY	136-00 PRELOŽKA PODNEJ CESTY v km 4,745		PRIEVIDZSKÁ 21, P.O.BOX 16, 820 09 BRATISLAVA 29, SLOVENSKÁ REPUBLIKA, TEL.: 02/5821 4700, FAX.: 02/5821 4799
PROJEKT	PRIEČNE REZY VETVY A	STUPEŇ: DSP	ČÍSLO ZÁKAZKY: 1347/1214
OBJEDNÁVATEĽ	NÁRODNÁ DIAĽNIČNÁ SPOLOČNOSŤ, a.s.	DÁTUM: 25/2016	
HLAVNÝ INŽ. PROJ.: Ing. Marek GOLIAN	TECH. KONTROLA: Ing. Ondrej KUPČO	SPRACOVANÝ SYSTÉM: ITAS	KATASTRÁLNE ÚZEMIE: LIETAVSKÁ LÚČKA
ZODP. PROJ.: Ing. Marek GOLIAN	ZOD. OSOBA: Ing. Viktor ŽIAK	VÝSTUPNÝ SYSTÉM: Bov	
VYPRACOVAL: Ing. Marek GOLIAN	DÁTUM: 25/2016	FORMÁT: 16 A4	MIERKA: 1:100	ČÍSLO PRÍLOHY: 5.1	SÚPRAVKA: