


# VZOROVÝ PRIEČNY REZ, M 1:50 DOČASNÁ CESTA, P4/30

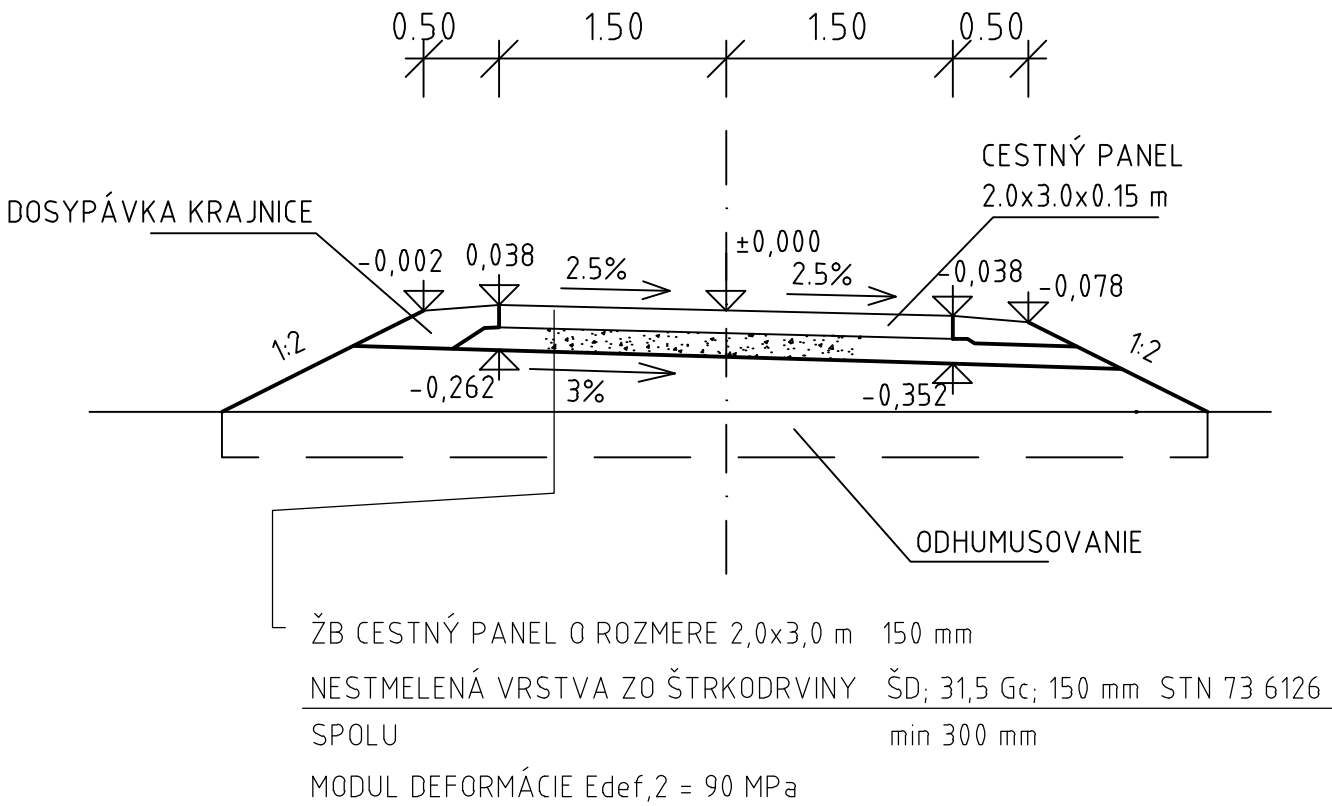


OBJEDNÁVATEĽ



NÁRODNÁ DIAĽNIČNÁ SPOLOČNOSŤ

## DOKUMENTÁCIA NA STAVEBNÉ POVOLENIE 143-00

ZÁKAZKA					
DIAĽNIČNÝ PRIVÁDZAČ LIETAVSKÁ LÚČKA - ŽILINA					
ČASŤ STAVBY 143-00 OBCHÁDZKA POĽNEJ CESTY KM 4,500				MILETIČOVA 21, P.O. BOX 34 820 05 BRATISLAVA 25 TEL. : 02/5057 4703, FAX. : 02/5057 4798	
PRÍLOHA VZOROVÝ PRIEČNY REZ				STUPEŇ DSP	ČÍSLO ZÁKAZKY 1347/1214
OBJEDNÁVATEĽ NÁRODNÁ DIAĽNIČNÁ SPOLOČNOSŤ, a.s.				OKRES ŽILINA	
HLAVNÝ INŽ. PROJ. Ing. Marek GOLÁB <i>Golab</i>		TECH. KONTROLA Ing. Ondrej KUPČO <i>Kupčo</i>		SÚRADNICOVÝ SYSTÉM JTSK	
ZODP. PROJ. Ing. Marek GOLÁB <i>Golab</i>		VED. ÚSEKU Ing. Peter ŽIAK <i>Žiak</i>		VÝŠKOVÝ SYSTÉM Bpv	
VYPRACOVAL Ing. Marek GOLÁB <i>Golab</i>		DÁTUM 05.2014	FORMÁT 2 A4	MIERKA 1:50	ČÍSLO PRÍLOHY 4