

DRUH POVRCHU ÚZEMIA:
KATASTRÁLNE ÚZEMIE:
OKRES:
KRAJ:

CESTA	ROĽA	CESTA
ŽILINA	BYTČICA	
ŽILINSKÝ		

SKLONOVÉ POMERY:

ZMENA PRIEČNEHO
SKLONU VOZOVKY:

KÓTY TERÉNU PO VÝKOPE
PRE OBJ.102


KÓTY NIVELETY:

KÓTY EXISTUJÚCEHO TERÉNU:

POROVNÁVACIA ROVINA:

STANIČENIE:

SMEROVÉ POMERY:

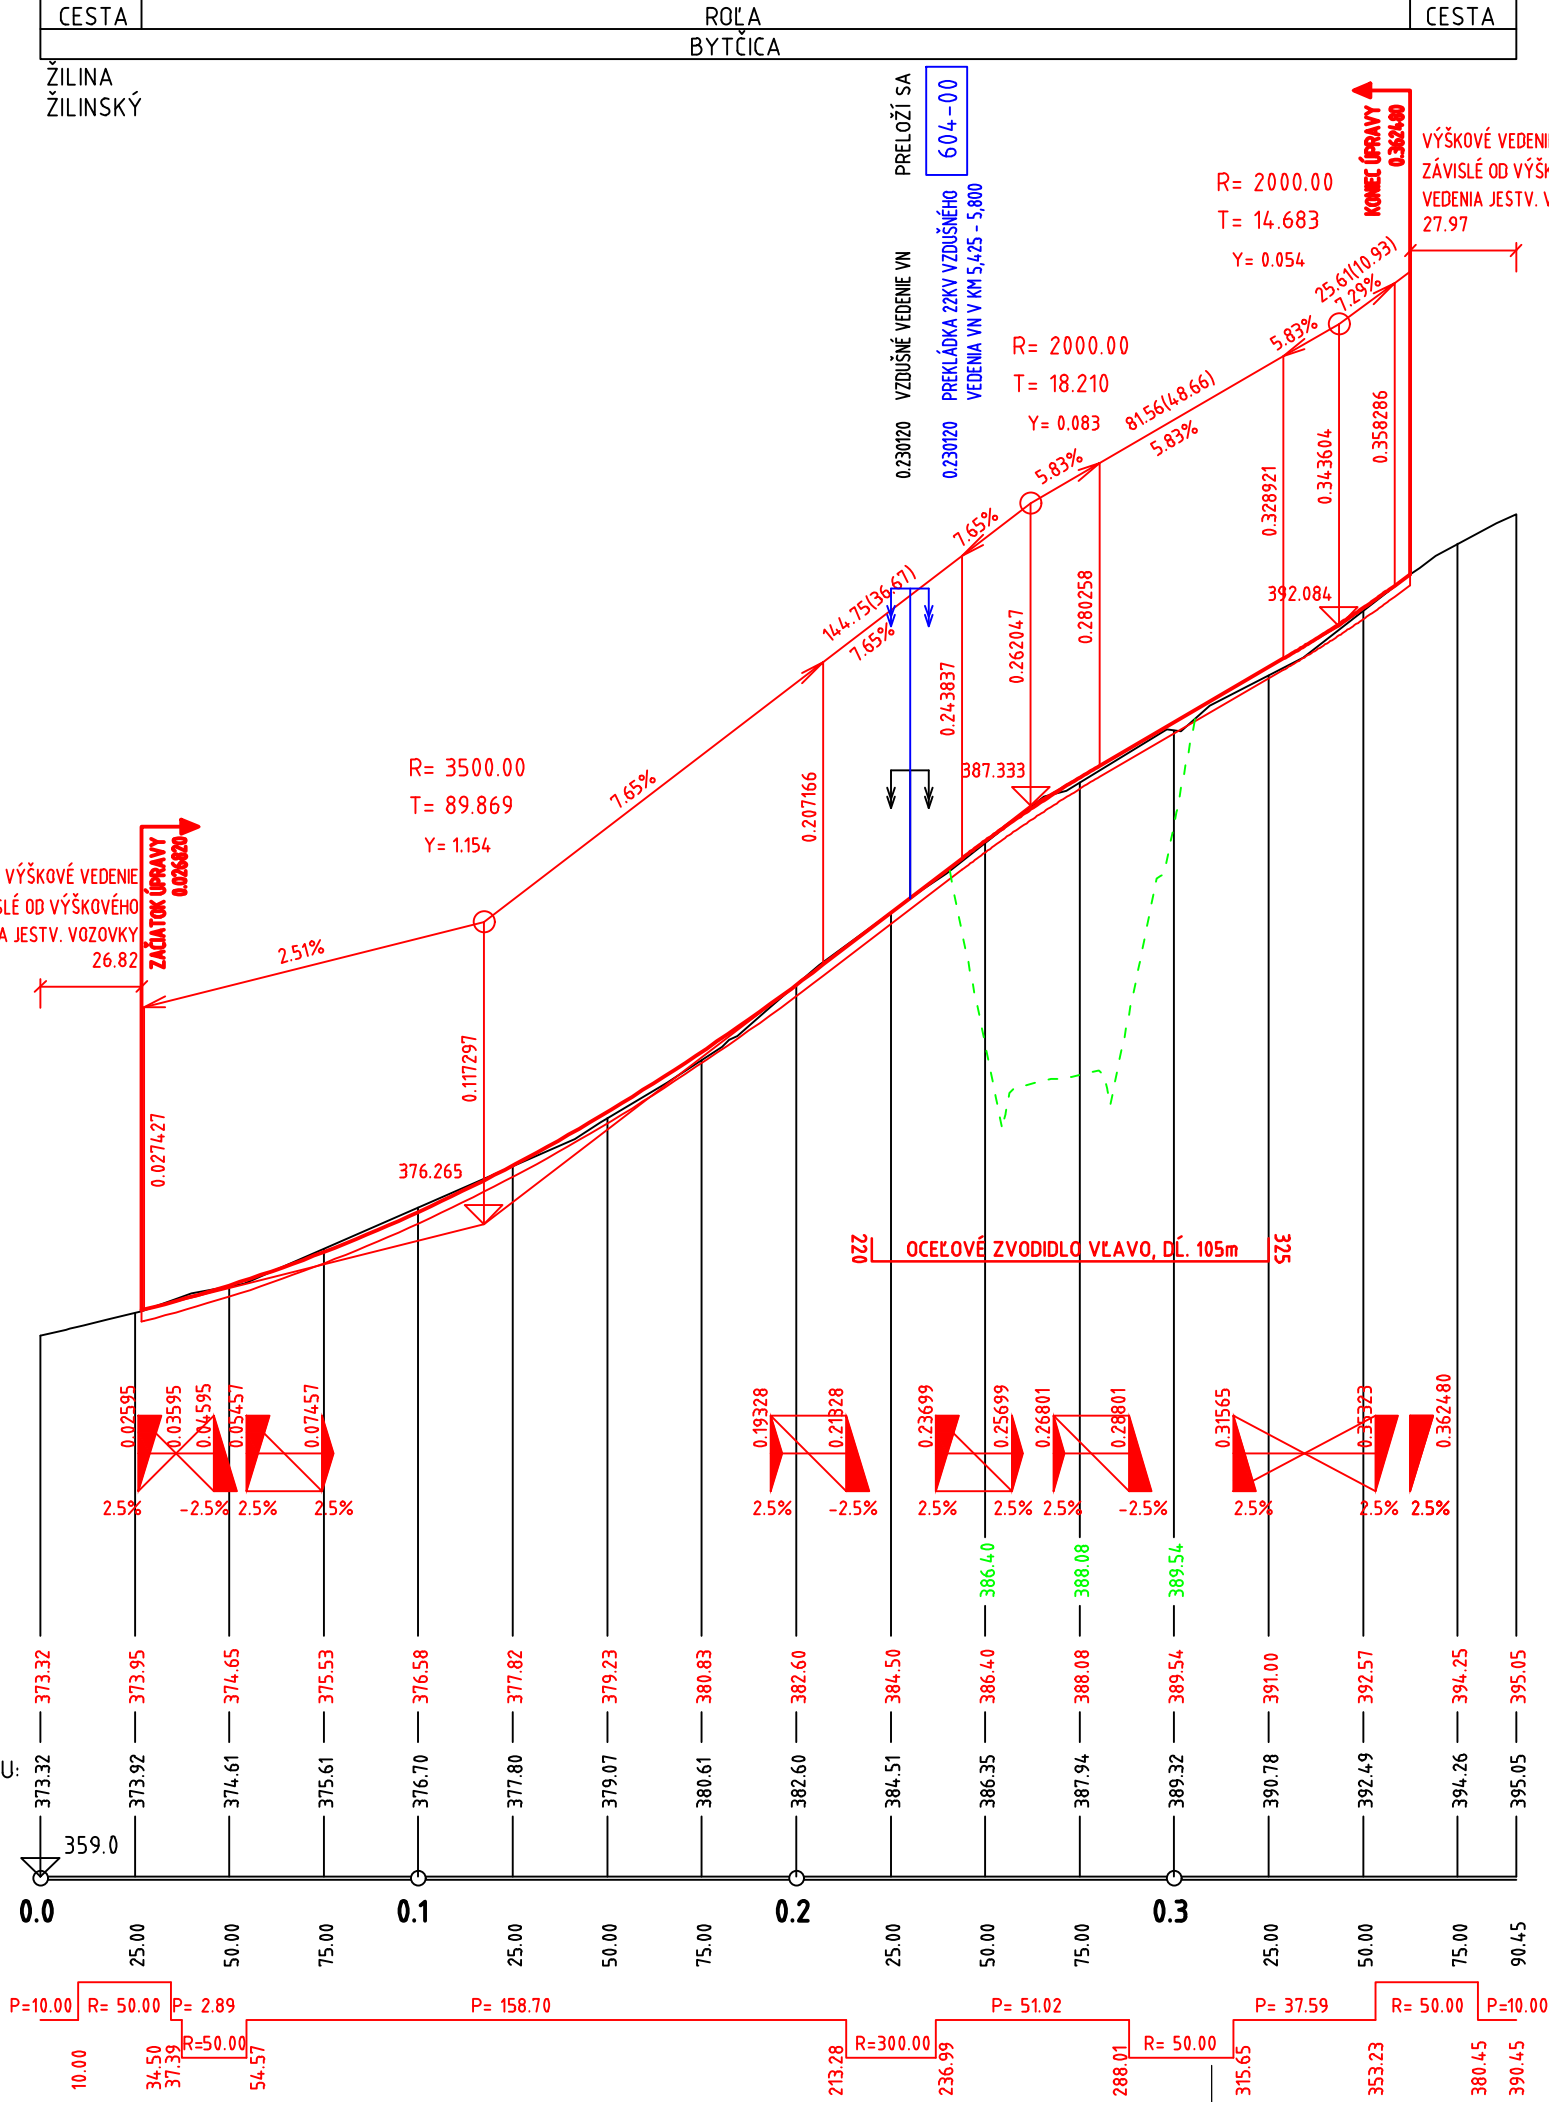

OBJEDNÁVATEĽ



NÁRODNÁ DIAĽNIČNÁ SPOLOČNOSŤ

DOKUMENTÁCIA NA STAVEBNÉ POVOLENIE 146-00

ZÁKAZKA			<div>DIAĽNIČNÝ PRIVÁDZAČ</div> <div>LIETAVSKÁ LÚČKA - ŽILINA</div>		<div><div>GC</div><div>GEOCONSULT</div></div>
ČASŤ STAVBY			146-00 OBCHÁDZKA CESTY DO ROSINY KM 5,750		<div>MILETIČOVA 21, P.O. BOX 34</div> <div>820 05 BRATISLAVA 25</div> <div>TEL. : 02/5057 4703, FAX. : 02/5057 4798</div>
PRÍLOHA			POZDĽŽNY PROFIL		<div>STUPEŇ</div> <div>DSP</div> <div>ČÍSLO ZÁKAZKY</div> <div>1347/1214</div>
OBJEDNÁVATEĽ			NÁRODNÁ DIAĽNIČNÁ SPOLOČNOSŤ, a.s.		<div>OKRES</div> <div>ŽILINA</div>
HLAVNÝ INŽ. PROJ. Ing. Marek GOLÁB		TECH. KONTROLA Ing. Ondrej KUPČO		SÚRADNICOVÝ SYSTÉM JTSK	
ZODP. PROJ. Ing. Marek ŠMELIN		VED. ÚSEKU Ing. Peter ŽIAK		VÝŠKOVÝ SYSTÉM Bpv	
VYPRACOVAL Ing. Marek ŠMELIN		DÁTUM 05.2014		MIERKA 1:2000/200	
		FORMÁT 3x A4		ČÍSLO PRÍLOHY 3	
				SÚPRAVA	