POZDĽŽNY REZ V OSI N.K.
1:250

KATASTRÁLNE ÚZEMIE: LIETAVSKÁ LÚČKA, PORUBKA
OKRES: ŽILINA
SALDOVNÉ POMERY

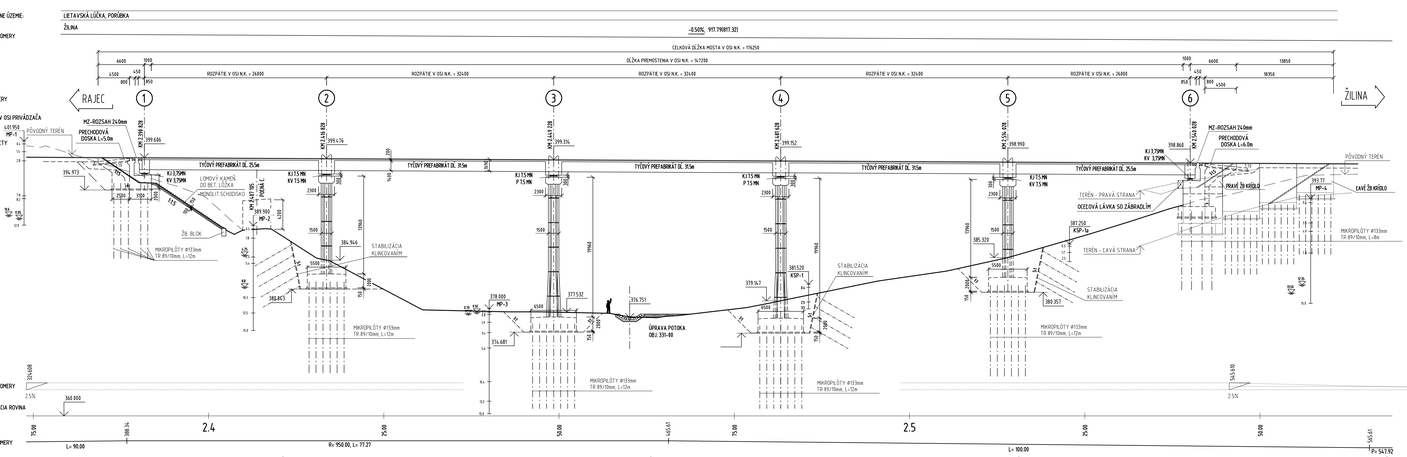

PRIEČNY REZ V OSI PODPERY Č.2
1:100

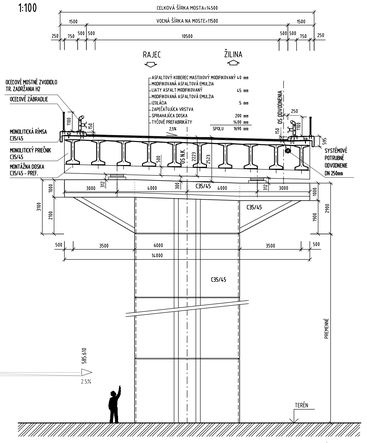

POPIS GEOLOGICKÝCH SOND

MP-1
KVARTÉR
0-8,4 m Ił, SO STREDNOU PLASTICITOU
8,4-15 m ŠTRK S PRÍMESOU ZMHUČNENÉJ ZEMNÝ G3, GF
MEZOZOIKUM
15-28 m SLIEŇOVCE, SILNEJŠIE BROLIČE, SILNE ZVETRANÉ
28-7,8 m SÚVISTVE SILENITÝCH VÁPENCOV S POLOHAMI SLIEŇOVCOV NAVETRANÉ
7,8-8,2 m SÚVISTVE SILENITÉ VÁPENCE DOSKOVITÉ, NAVETRANÉ, PEVNÉ
8,2-12 m SÚVISTVE SILENITÝCH VÁPENCOV S DOSKOVITOU VÝSTUŽNATOSŤOU NAVETRANÝCH AŽ ZDRAVÝCH

MP-2
KVARTÉR
0-4,5 m Ił, SO NÍZKOU PLASTICITOU
4,5-7,8 m SUŤ ĽOVITO-KAMENITÁ S ĽOVOU VÝPLŇOU VYSOKEJ PLASTICITY F2, CG
7,8-4,5 m SUŤ ĽOVITO-KAMENITÁ S ĽOVOU VÝPLŇOU STREDNEJ PLASTICITY F2, CG
MEZOZOIKUM
4,5-5,4 m SÚVISTVE SILENITÓVOV, BROLÍC SILNE ZVETRANÝCH
5,4-10,3 m SÚVISTVE SILENÍCOV ZVETRANÉ S POLOHAMI DOSKOVITÝCH SILENITÝCH VÁPENCOV
10,3-12,5 m SÚVISTVE SILENÍCOV A BROLÍC NAVETRANÉ S VYŠŠÍM PODIELOM DOSKOVITÝCH SILENITÝCH VÁPENCOV
12,5-15,0 m SÚVISTVE SILENÍCOV A VÁPENCOV REZVOLNENÝCH CHARAKTERU KAMENNEJ SUTE

MP-3
KVARTÉR
0-8,5 m Ił, TMAVOHNEDÝ NÁPLAVOVÝ, TUHÝ
8,5-0,8 m Ił, S NÍZKOU PLASTICITOU, TUHÝ
1,8-1,9 m ŠTRK S PRÍMESOU ZMHUČNENÉJ ZEMNÝ G3, GF
MEZOZOIKUM
1,9-3,4 m SÚVISTVE SILENÍCOV, BROLÍC ROZLOŽENÉ
3,4-10,4 m SÚVISTVE TEMKODOSKOVITÝCH SILENITÝCH VÁPENCOV S POLOHAMI BROLÍC, ZVETRANÝCH AŽ SILNE ZVETRANÝCH
10,4-11,3 m SILENITÉ BROLÍCE ZVETRANÉ, TEKTONICKY PORUŠENÉ
11,3-13,3 m SILENITÉ VÁPENCE NAVETRANÉ AŽ ZVETRANÉ
13,3-15,0 m SÚVISTVE S PREVAHOU SILENITÝCH VÁPENCOV TEMKODOSKOVÍCH

MP-4
KVARTÉR
0-8,6 m Ił, S NÍZKOU AŽ STREDNOU PLASTICITOU
8,6-3,5 m SUŤ ĽOVITÁ S ĽOM S NÍZKOU PLASTICITOU, MÄKKÝ
3,5-4,7 m Ił, ŠTRKOVITÝ AŽ �ł, S NÍZKOU PLASTICITOU F2, CG A2 F6, CL
MEZOZOIKUM
4,7-7,8 m SÚVISTVE SILENÍCOV, SILENITÝCH VÁPENCOV S OPOLOHAMI BROLÍC, ZVETRANÉ
7,8-15,0 m SÚVISTVE DOSKOVITÝCH AŽ TEMKODOSKOVITÝCH SILENITÝCH VÁPENCOV NAVETRANÝCH AŽ ZDRAVÝCH

KSP-1
KVARTÉR
0-6,4 m Ił, SO STREDNOU PLASTICITOU F6, CI
MEZOZOIKUM
6,4-25 m SILENITÉ VÁPENCE, ZVETRANÉ, TEMKODOSKOVITÉ AŽ DOSKOVITÉ
25-35m SILENITÉ VÁPENCE TEMKODOSKOVITÉ AŽ HRUBOLAMINOVANÉ

KSP-1a
KVARTÉR
0-6,0 m Ił, SO STREDNOU PLASTICITOU F6, CI, PEVNÝ
MEZOZOIKUM
6,0-12 m SILENITÝ VÁPENEC NAVETRANÝ AŽ ZDRAVÝ
12-25m SILENITÝ VÁPENEC LAVICOVITÝ, NAVETRANÝ

OBJEDNÁVATEĽ

NÁRODNÁ DIAĽNIČNÁ SPOLOČNOSŤ

DOKUMENTÁCIA NA STAVEBNÉ POVOLENIE
201-00

ZÁKAZKA: DIAĽNIČNÝ PRIVÁDZAČ LIETAVSKÁ ĽÚČKA - ŽILINA		GEOCONSULT	
ČASŤ STAVBY: 201-00 MOST NAD ÚDOLÍM V KM 2,450		MUCHOVA 21, P.O BOX 36, 820 05 BRATISLAVA 25, TEL.: 02/5821 4111, FAX: 02/5821 4 298	
PRÍLOHA: PREHĽADNÝ VÝKRES - POZDĽŽNY A PRIEČNY REZ		STUPEŇ: DSP	ČÍSLO ZÁKAZKY: 1347/1214
OBJEDNÁVATEĽ: NÁRODNÁ DIAĽNIČNÁ SPOLOČNOSŤ, a.s.			OKRES: ŽILINA
HLAVNÝ INŽ. PROJ.: Ing. Marek Gašáb	TECH. KONTROLA: Ing. LADISLAV BAĽA,CSc.	GRAFICKÝ SYSTÉM: ITSK	KATASTRÁLNE ÚZEMIE: LIETAVSKÁ ĽÚČKA, PORUBKA
ZODP. PROJ.: Ing. Dušan Ďurič, PhD	VED. ÚSEKU: Ing.Peter ŽIAK	VÝŠKOVÝ SYSTÉM: Bpv	ČÍSLO PRÍLOHY: 2.2
VYPRACOVAL: Ing. Ján Sedlák	DÁTUM: 05.2014	FORMÁT: 7x A4	MIERKA: 1:250 1:100
			SÚPRAVA: