



1:100


OPORA Č. 1
KM 2.390 828

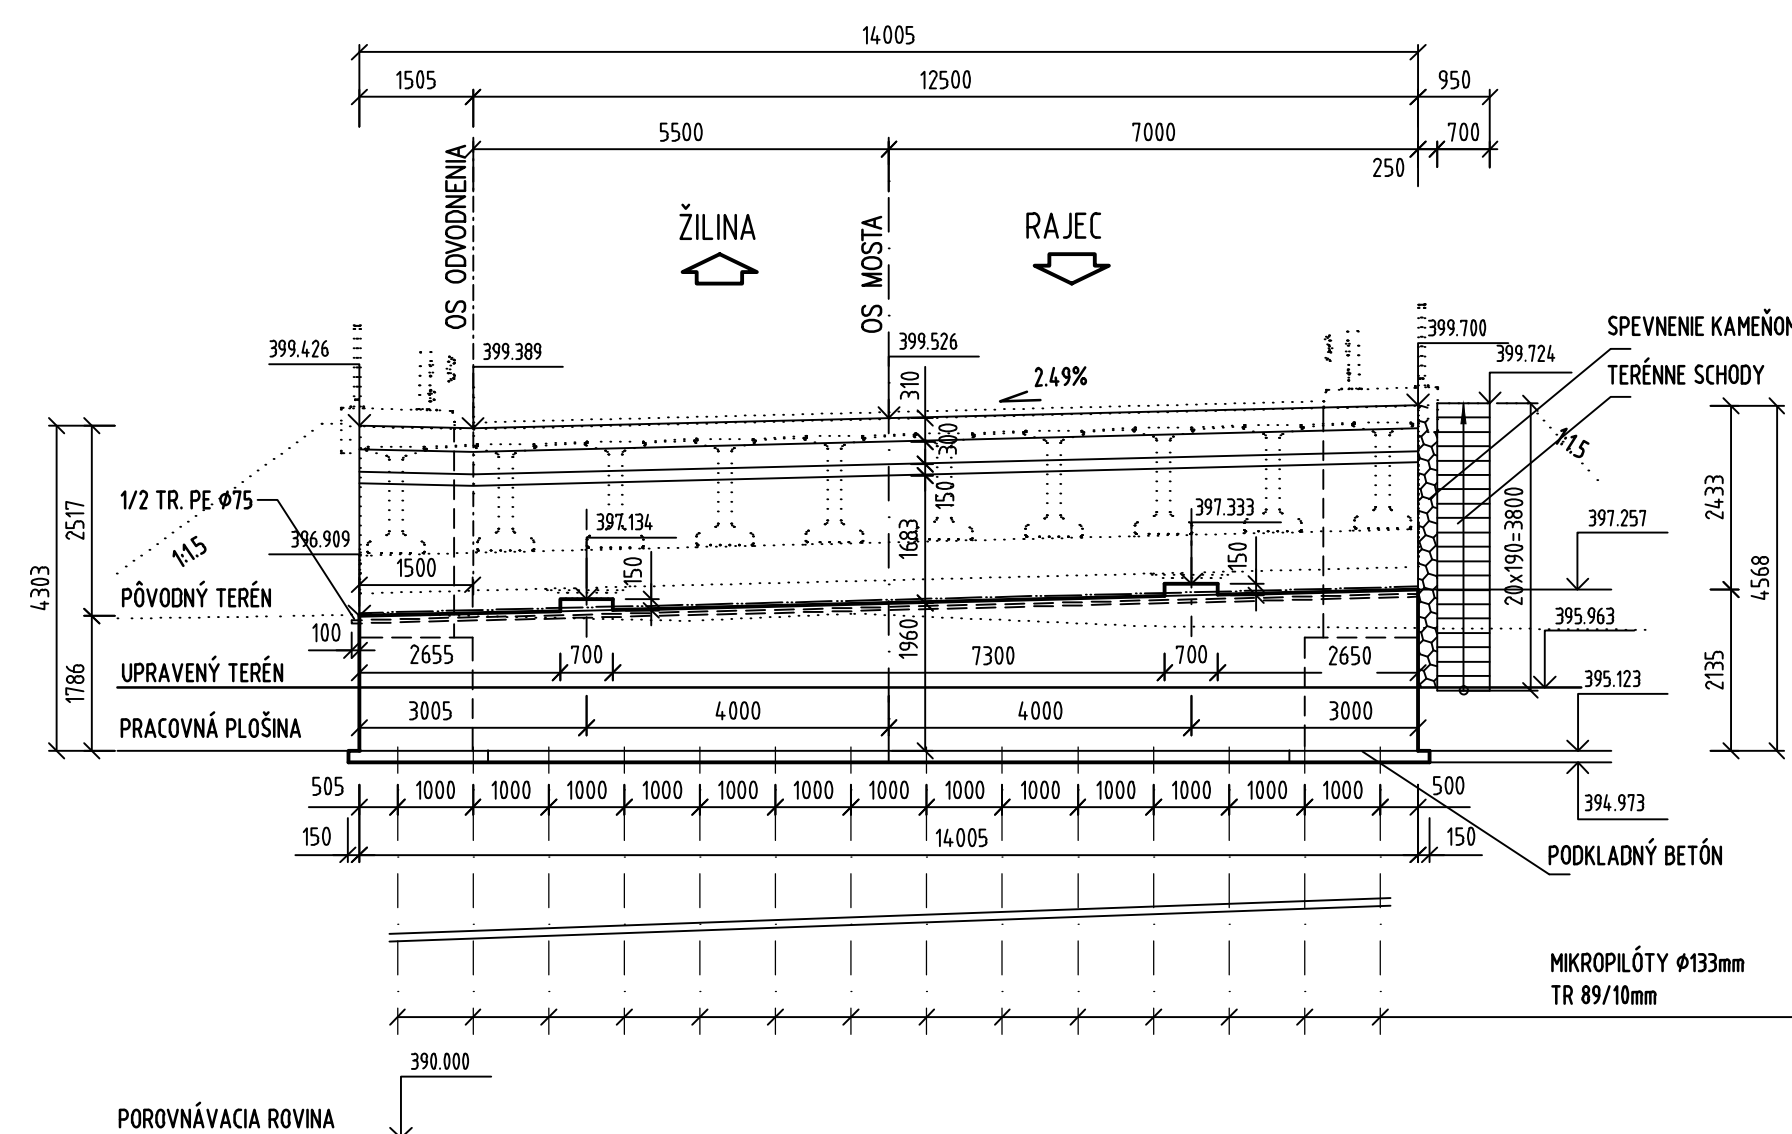


1:100

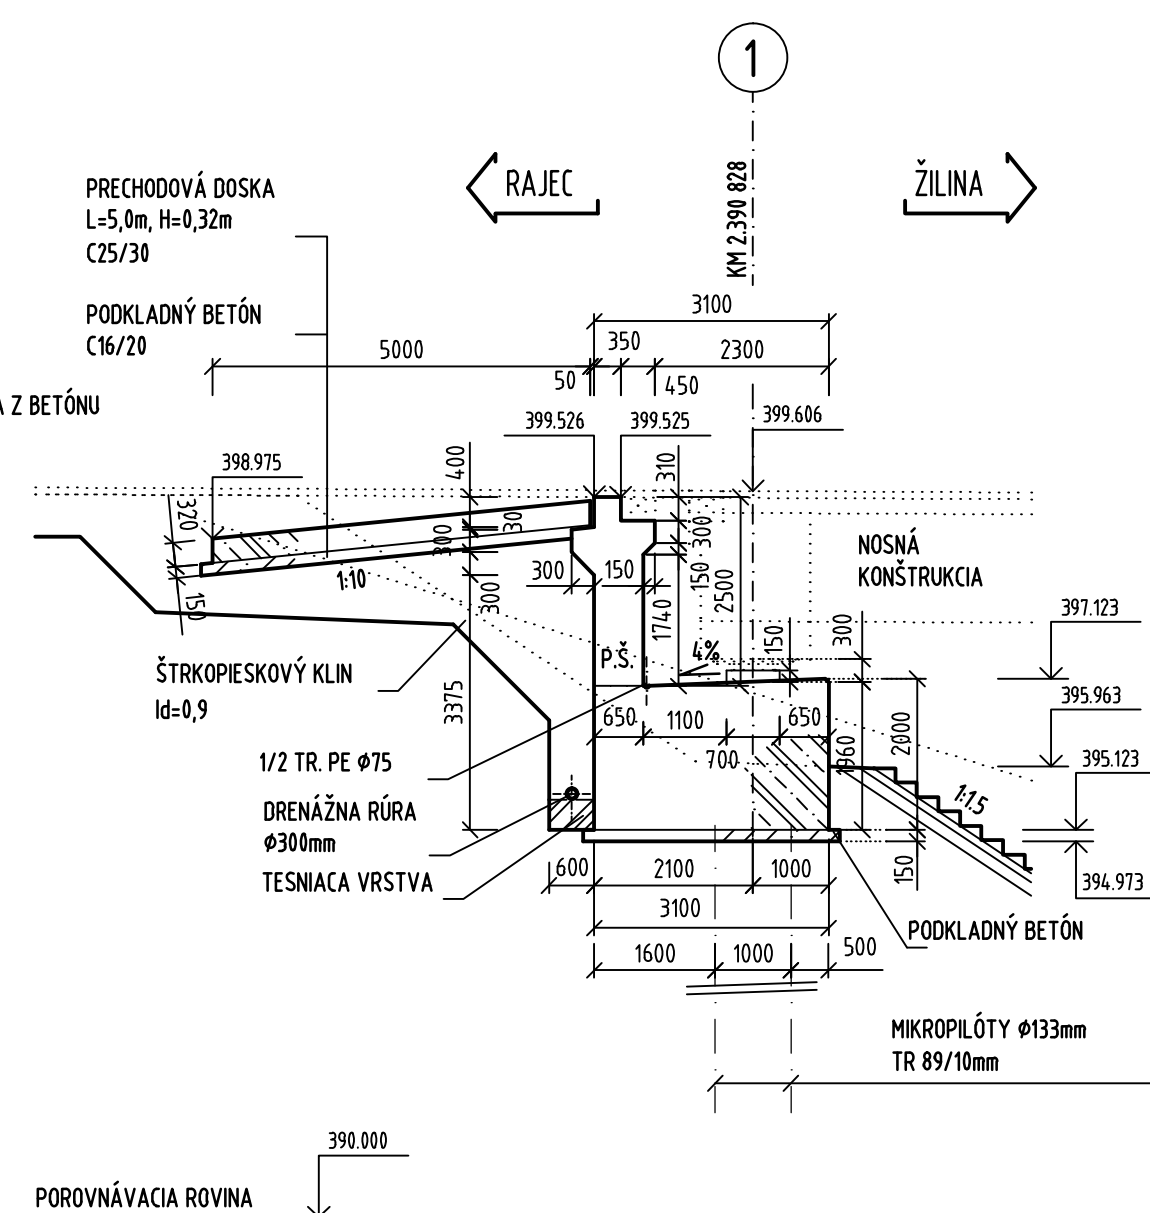

1:100

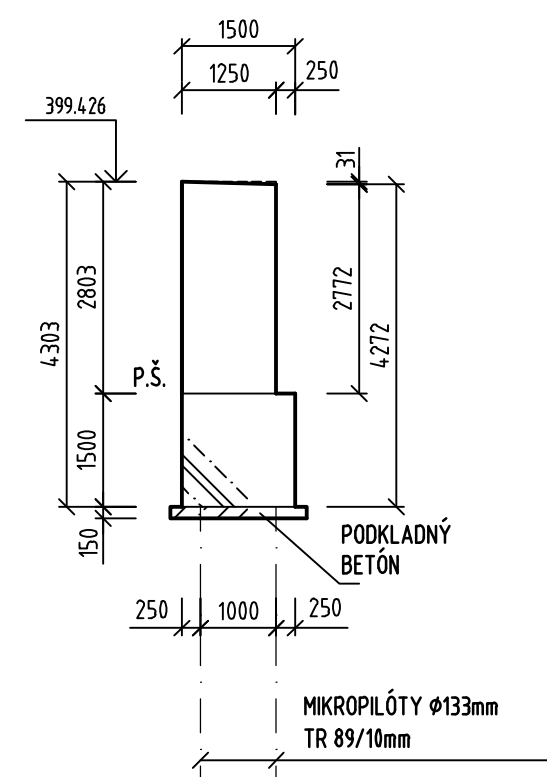

1:100

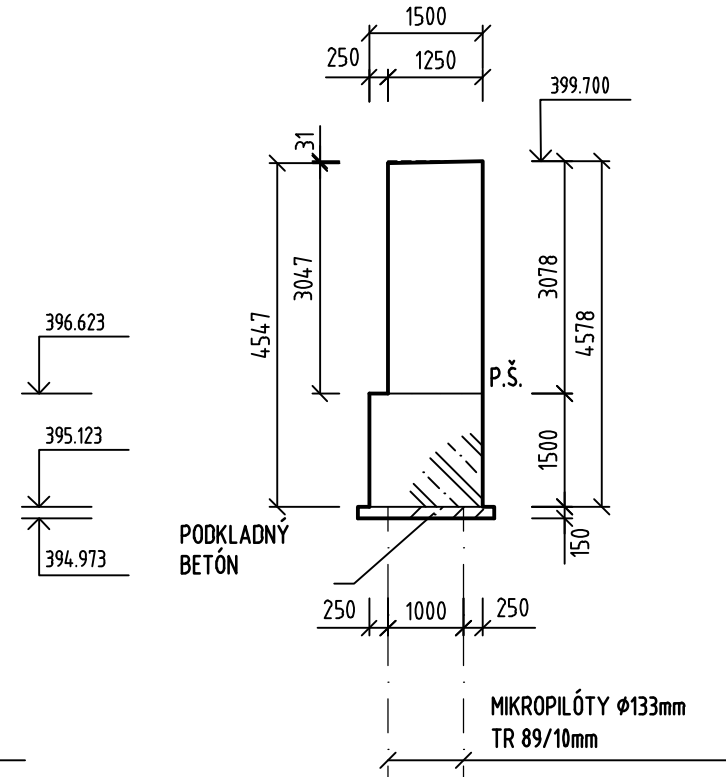

1. VŠETKY PLOCHY, KTORÉ PRÍDU DO STYKU SO ZEMNOU VLHKOSŤOU BUDÚ
OPATRENÉ 1xPENETRAČNÝM A 2xASFALTOVÝM NÁTEROM ZA STUDENA.

BETÓN:


-OPORA:	C 30/37 - XC4,XD1,XF2 (SK)
-KRÍDLA:	C 30/37 - XC4,XD1,XF2 (SK)
-PRECHODOVÁ DOSKA:	C 25/30 - XC2,XF2 (SK)
-PODKLADNÝ BETON:	C 12/15 - X0(SK)

OBJEDNÁVATEL




NÁRODNÁ DIAL'NIČNÁ SPOLOČNOSŤ


1:100

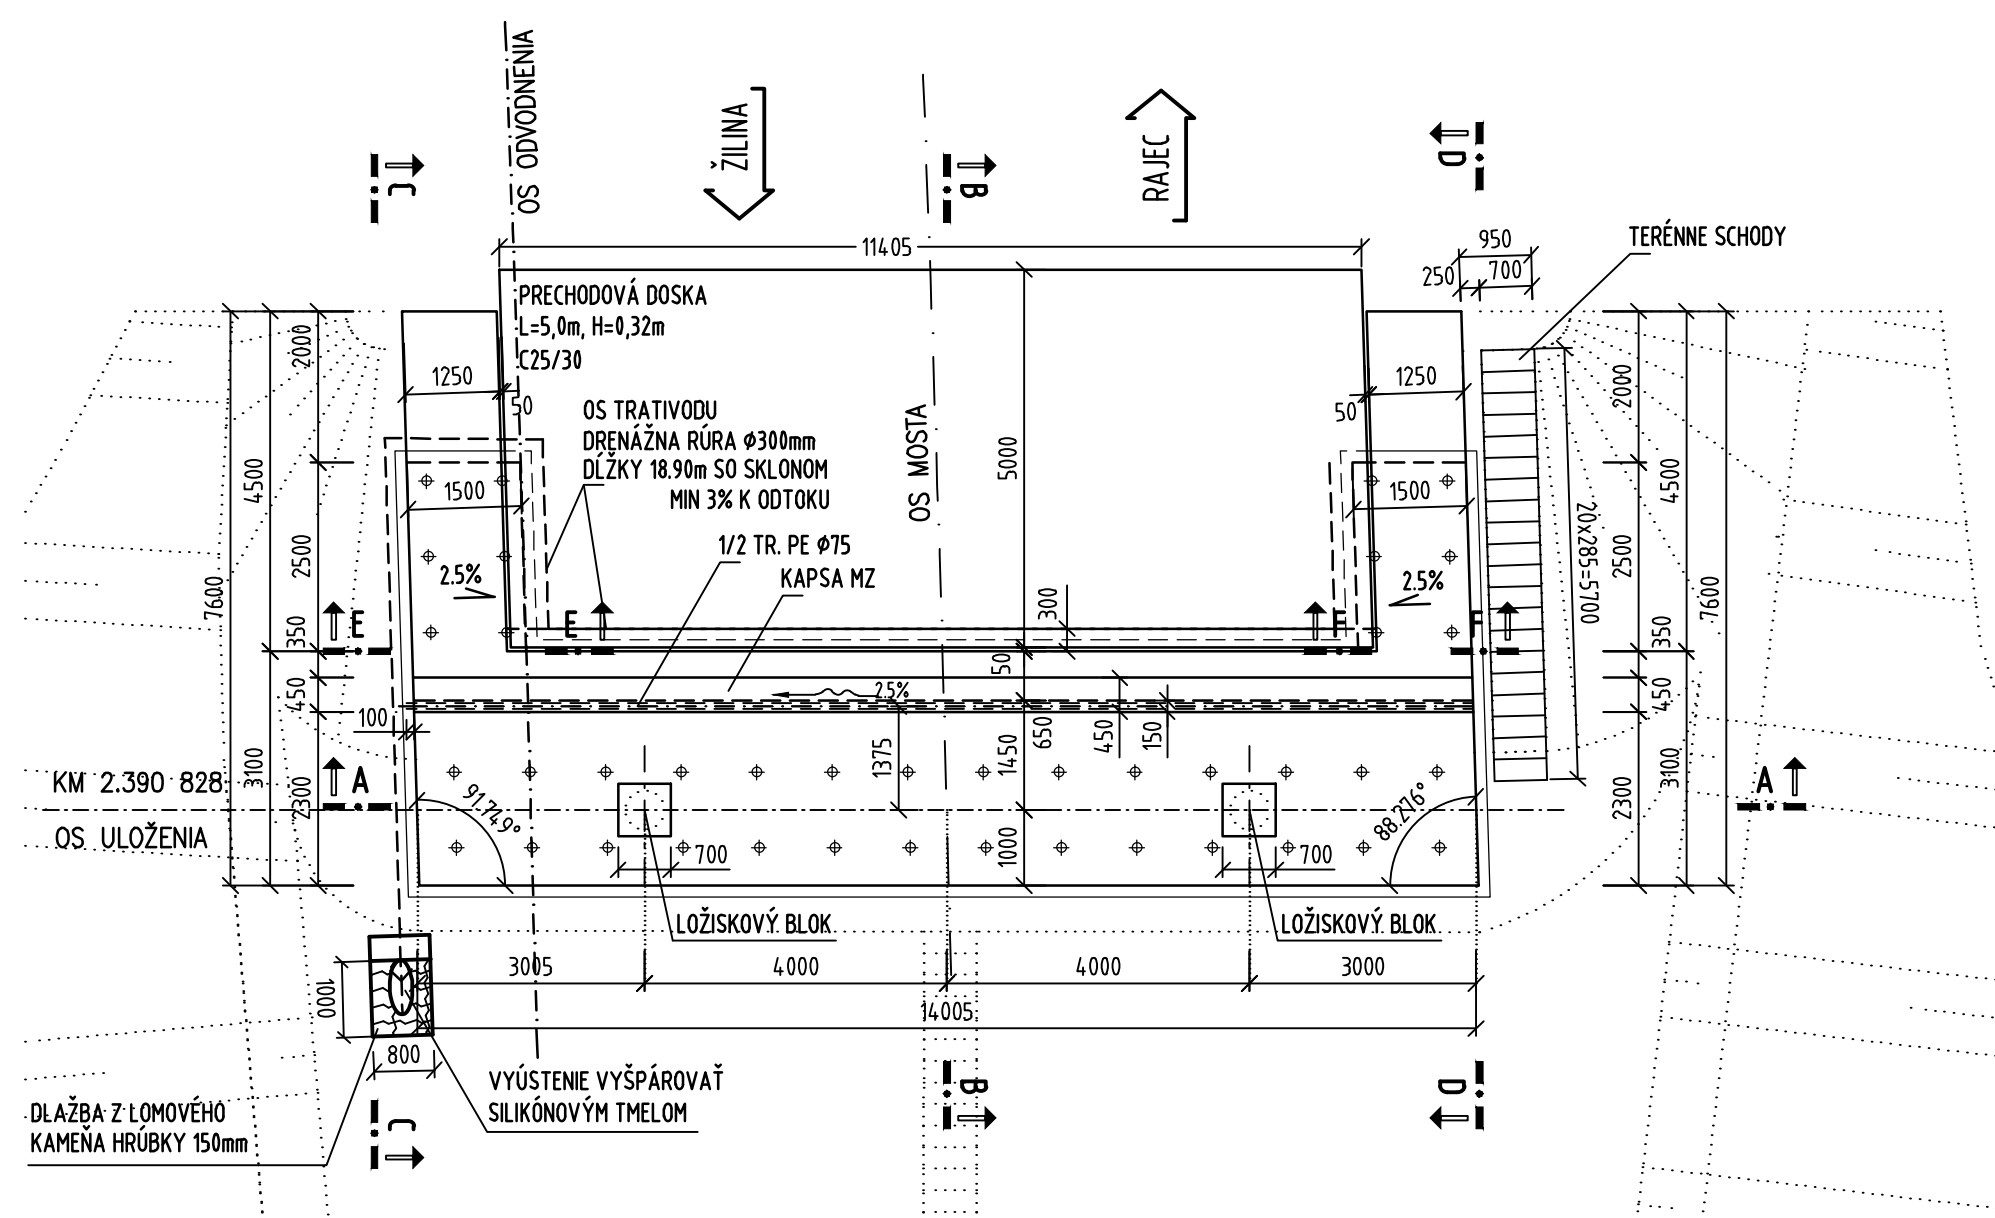


1:100

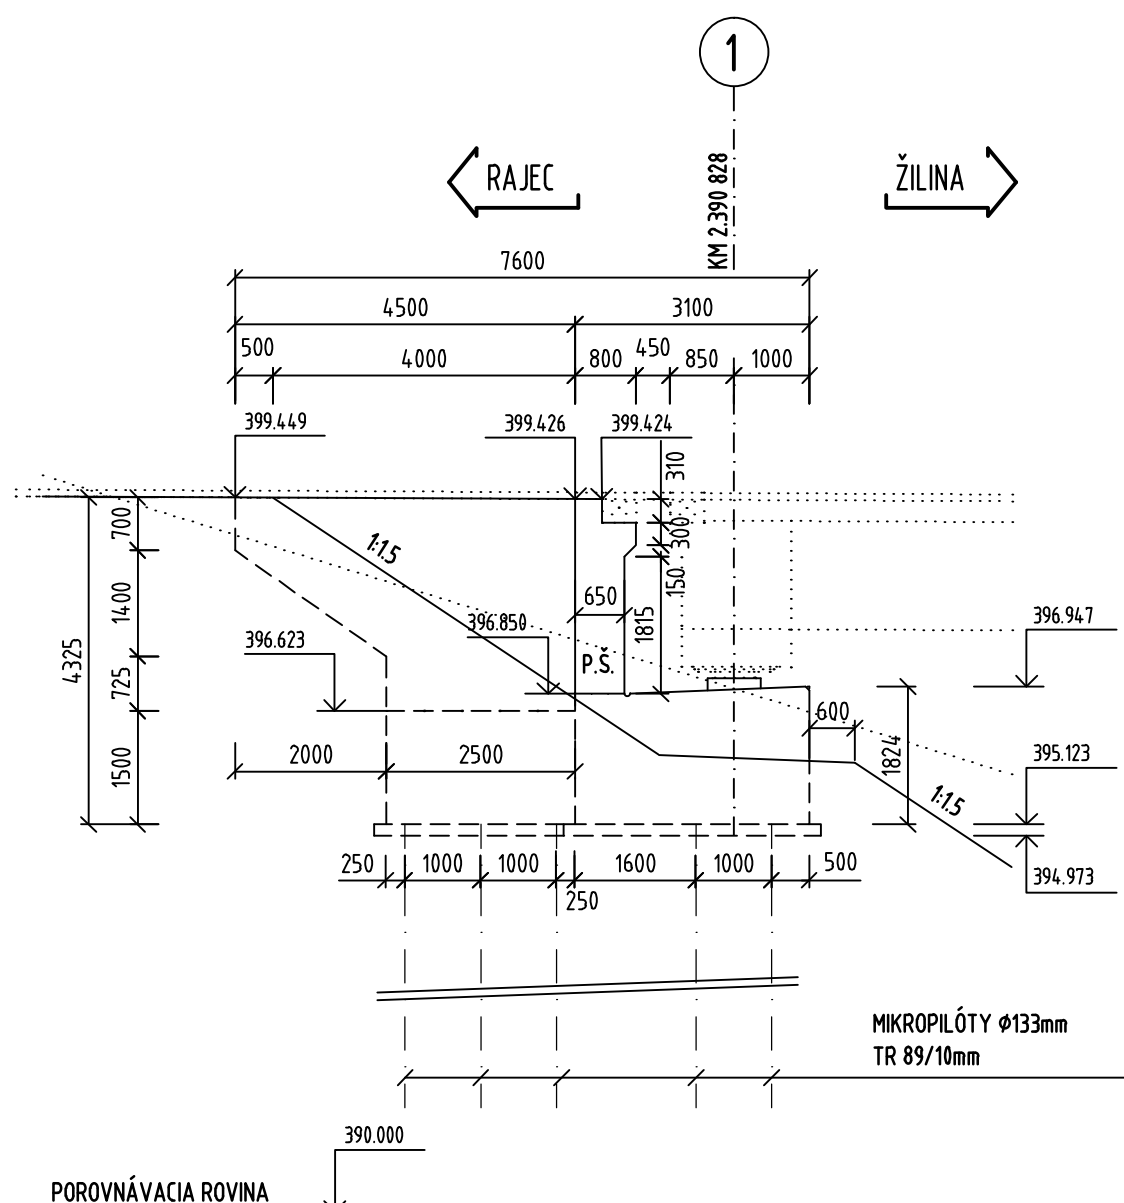

1:100

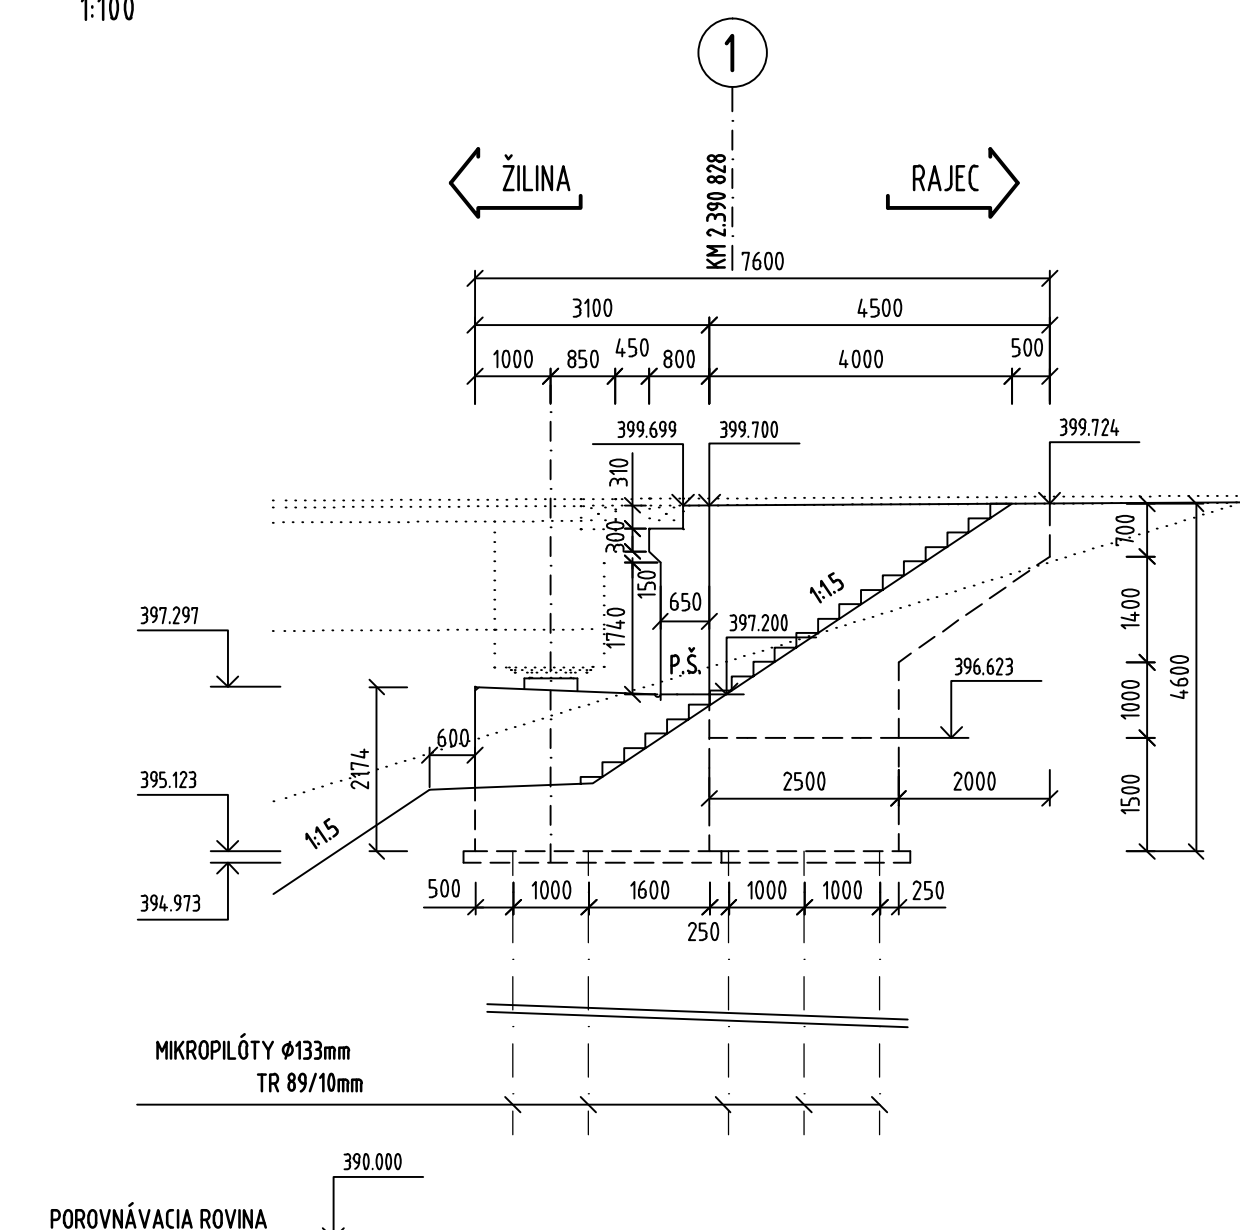

DOKUMENTÁCIA NA STAVEBNÉ POVOLENIE
201-00

ZÁKAZKA			
<h1 style="text-align: center;">DIAĽNIČNÝ PRIVÁDZAČ</h1> <h2 style="text-align: center;">LIETAVSKÁ LÚČKA - ŽILINA</h2>			
ČASŤ STAVBY	201-00 MOST NAD ÚDOLÍM V KM 2,450		MILETĽOVÁ 21, P.O. BOX 34 820 95 BRATISLAVA 25 TEL.: 02/5057 4703, FAX.: 02/5057 4798
PRÍLOHA	VÝKRES TVARU OPORY Č.1		STUPEN DSP
OBJEDNÁVATEL	NÁRODNÁ DIAĽNIČNÁ SPOLOČNOSŤ, a.s.		GRNES ŽILINA
HLAVNÝ INŽ. PROJ. Ing. Marek Goláb	TECH. KONTROLA Ing. Ladislav BAČA, CSc.	ŠRUKADNÍKOVÝ SYSTÉM TSK	KATASTRÁLNE ÚZEMIE LIETAVSKÁ LÚČKA, POKRÝVKA ČÍSLO PRÍLOHY SÚPRAVA
ZODP. PROJ. Ing. Dušan Ďuriš, PhD	VED. ÚSEKU Ing. Peter ŽIAK	VÝŠKOVÝ SYSTÉM Bvp	
VYPRACOVAL Ing. Ján Sedláčik	DÁTUM 05.04.2014	FORMÁT 8x A4	
		MIERKA 1:100	5.1