


PÔDORYS M1:200

OBJEDNÁVATEĽ

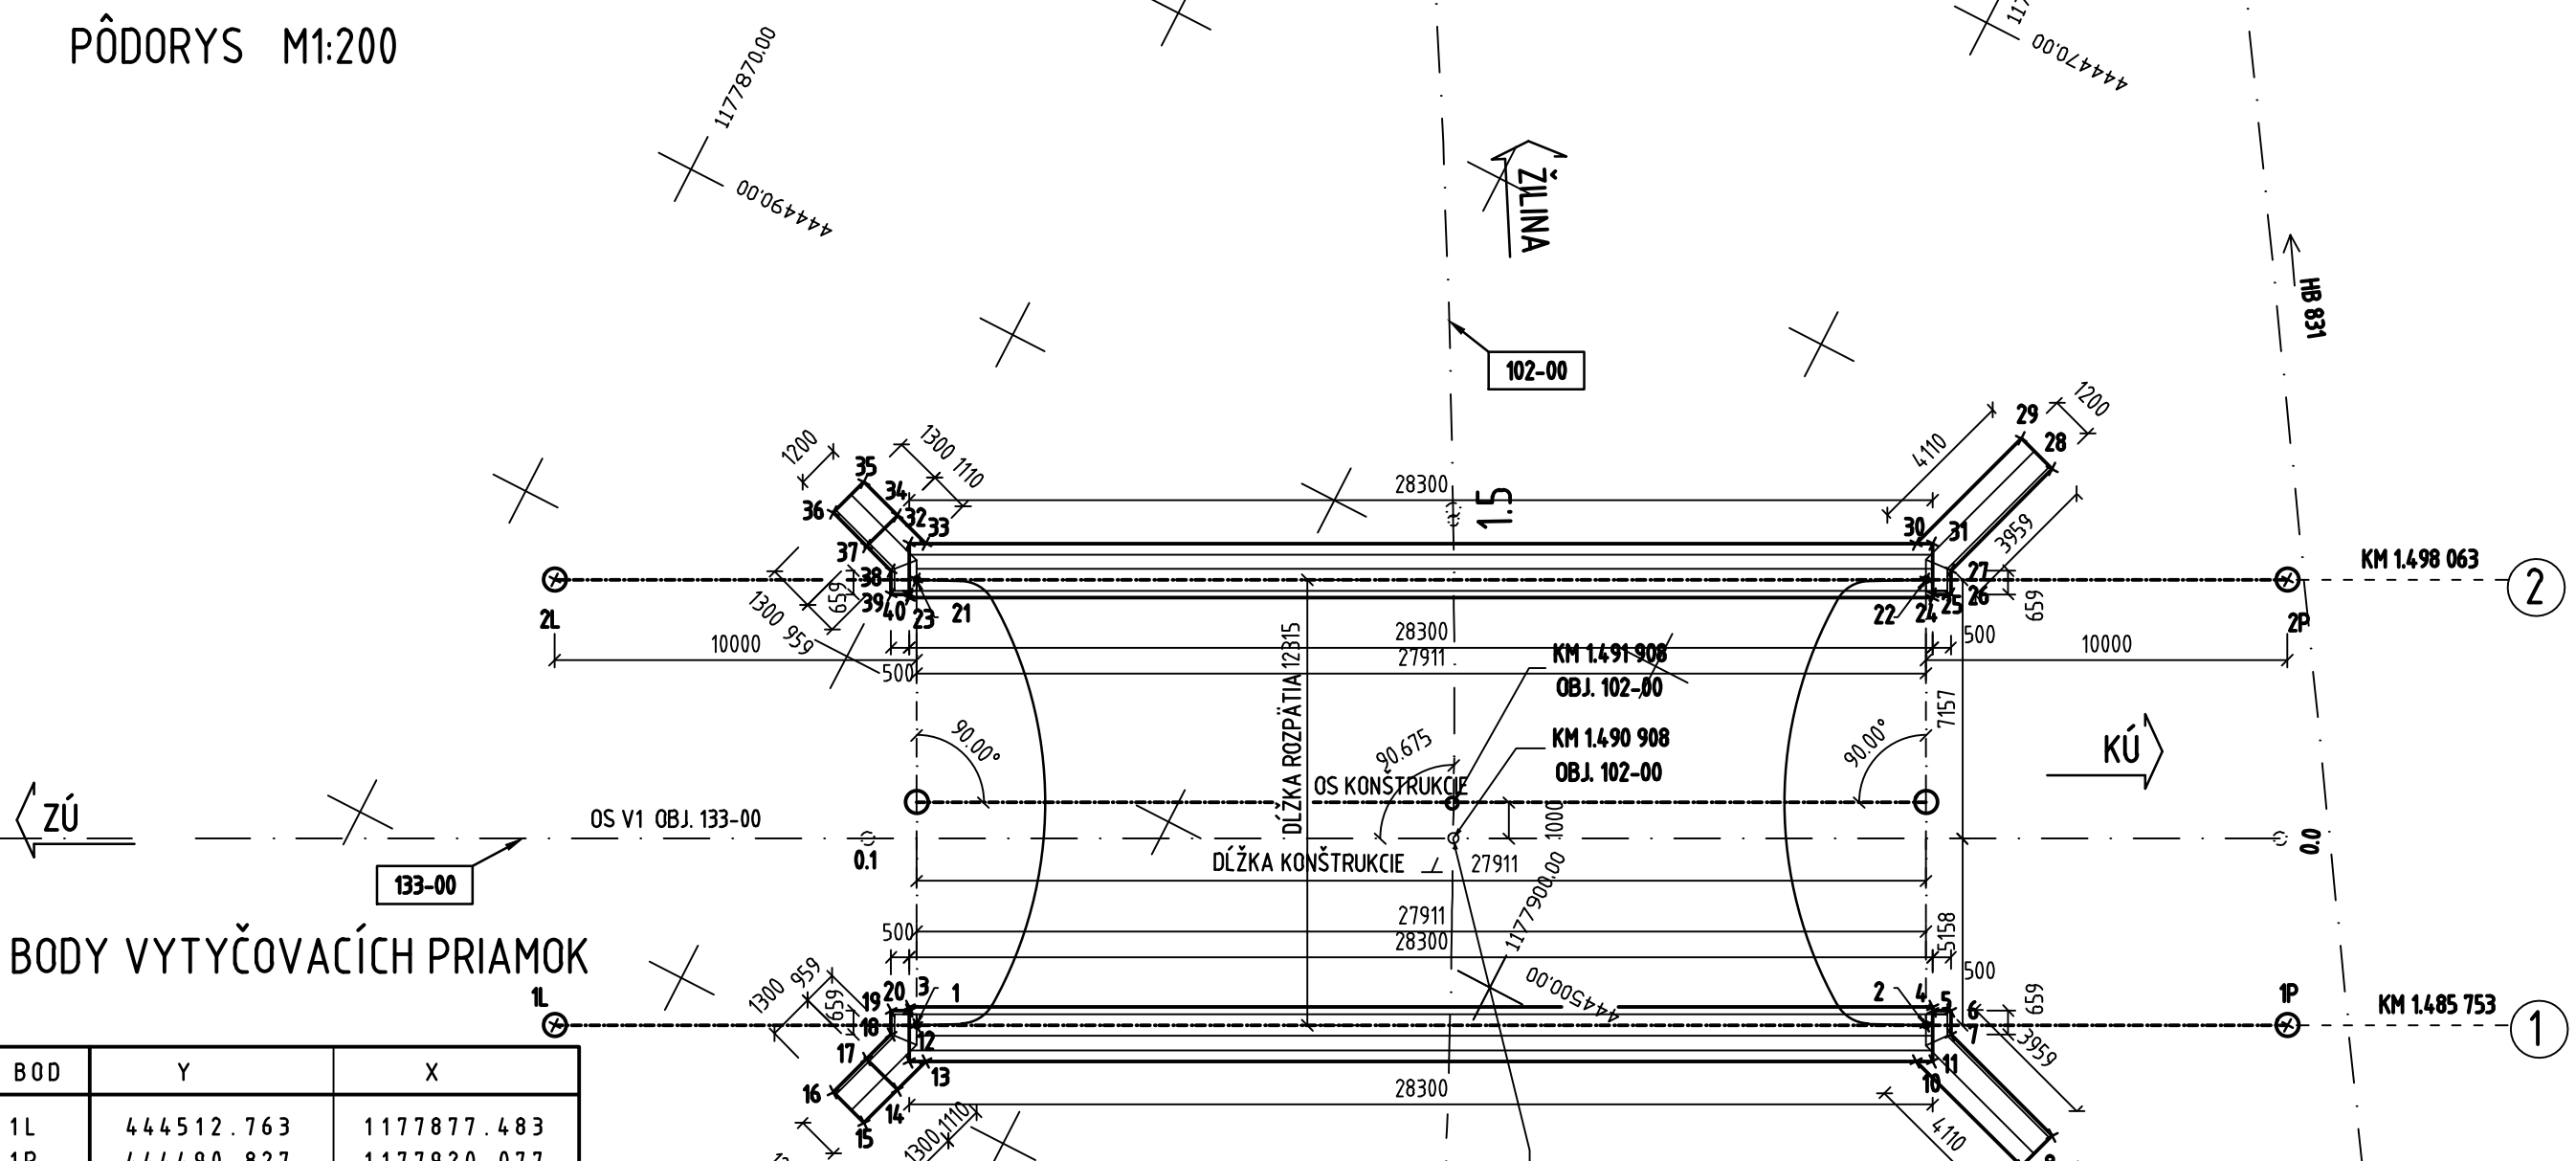

NÁRODNÁ DIAĽNIČNÁ SPOLOČNOSŤ



BODY VYTÝČOVACÍCH PRIAMOK

BOD	Y	X
1L	444512.763	1177877.483
1P	444490.827	1177920.077
1	444508.186	1177886.374
2	444495.405	1177911.185

PODROBNÉ BODY - ZÁKLADY

BOD	Y	X
3	444507.832	1177885.967
4	444494.874	1177911.126
5	444494.963	1177911.172
6	444494.734	1177911.616
7	444495.320	1177911.918
8	444496.527	1177915.688
9	444497.669	1177915.322
10	444496.416	1177911.408
11	444496.208	1177911.813
12	444509.165	1177886.653
13	444508.956	1177887.058
14	444510.014	1177886.720
15	444511.252	1177886.324
16	444510.886	1177885.181
17	444509.648	1177885.577
18	444508.735	1177885.869
19	444508.149	1177885.568
20	444507.920	1177886.012

PODROBNÉ BODY - ZÁKLADY

BOD	Y	X
23	444497.777	1177880.788
24	444484.819	1177905.948
25	444484.730	1177905.902
26	444484.501	1177906.346
27	444483.916	1177906.045
28	444480.146	1177907.252
29	444479.780	1177906.109
30	444483.694	1177904.856
31	444483.486	1177905.261
32	444496.443	1177880.101
33	444496.234	1177880.506
34	444495.896	1177879.449
35	444495.500	1177878.211
36	444496.643	1177877.845
37	444497.039	1177879.083
38	444497.331	1177879.996
39	444497.917	1177880.298
40	444497.688	1177880.742

BODY VYTÝČOVACÍCH PRIAMOK

BOD	Y	X
2L	444501.819	1177871.847
2P	444479.883	1177914.441
21	444497.241	1177880.737
22	444484.461	1177905.551

BODY VYTÝČOVACEJ SIETE

BOD	Y	X	VÝŠKA
830	444631.715	1178013.269	436.902
831	444371.006	1177845.134	419.465
832	444336.649	1177593.099	396.549

DOKUMENTÁCIA NA STAVEBNÉ POVOLENIE  
203-00

PRESNOSŤ VYTÝČENIA PODĽA STN 73 0422 A STN 01 3419 A ICH ZMIEN Č. 1

ZÁKAZKA		DIAĽNIČNÝ PRIVÁDZAČ LIETAVSKÁ LÚČKA - ŽILINA			
ČASŤ STAVBY		203-00 MOST NAD POĽNOU CESTOU V KM 3,705		MILETIČOVA 21, P.O. BOX 34 820 05 BRATISLAVA 25 TEL. : 02/5057 4703, FAX. : 02/5057 4798	
PRÍLOHA		VYTÝČOVACÍ VÝKRES		STUPEŇ	ČÍSLO ZÁKAZKY
OBJEDNÁVATEĽ		NÁRODNÁ DIAĽNIČNÁ SPOLOČNOSŤ, a.s.		DSP	1347/1214
HLAVNÝ INŽ. PROJ.		Ing. Marek GOLÁB		OKRES	ŽILINA
ZODP. PROJ.		Ing. Ladislav BAČA, CSc.		KATASTRÁLNE ÚZEMIE:	
VYPRACOVAL		Ing. P. FUNTIK		LIETAVSKÁ LÚČKA	
DÁTUM		05.2014		ČÍSLO PRÍLOHY	SÚPRAVA
FORMÁT		3x A4		3	
MIERKA		1:200			