




POHĽAD M1:20

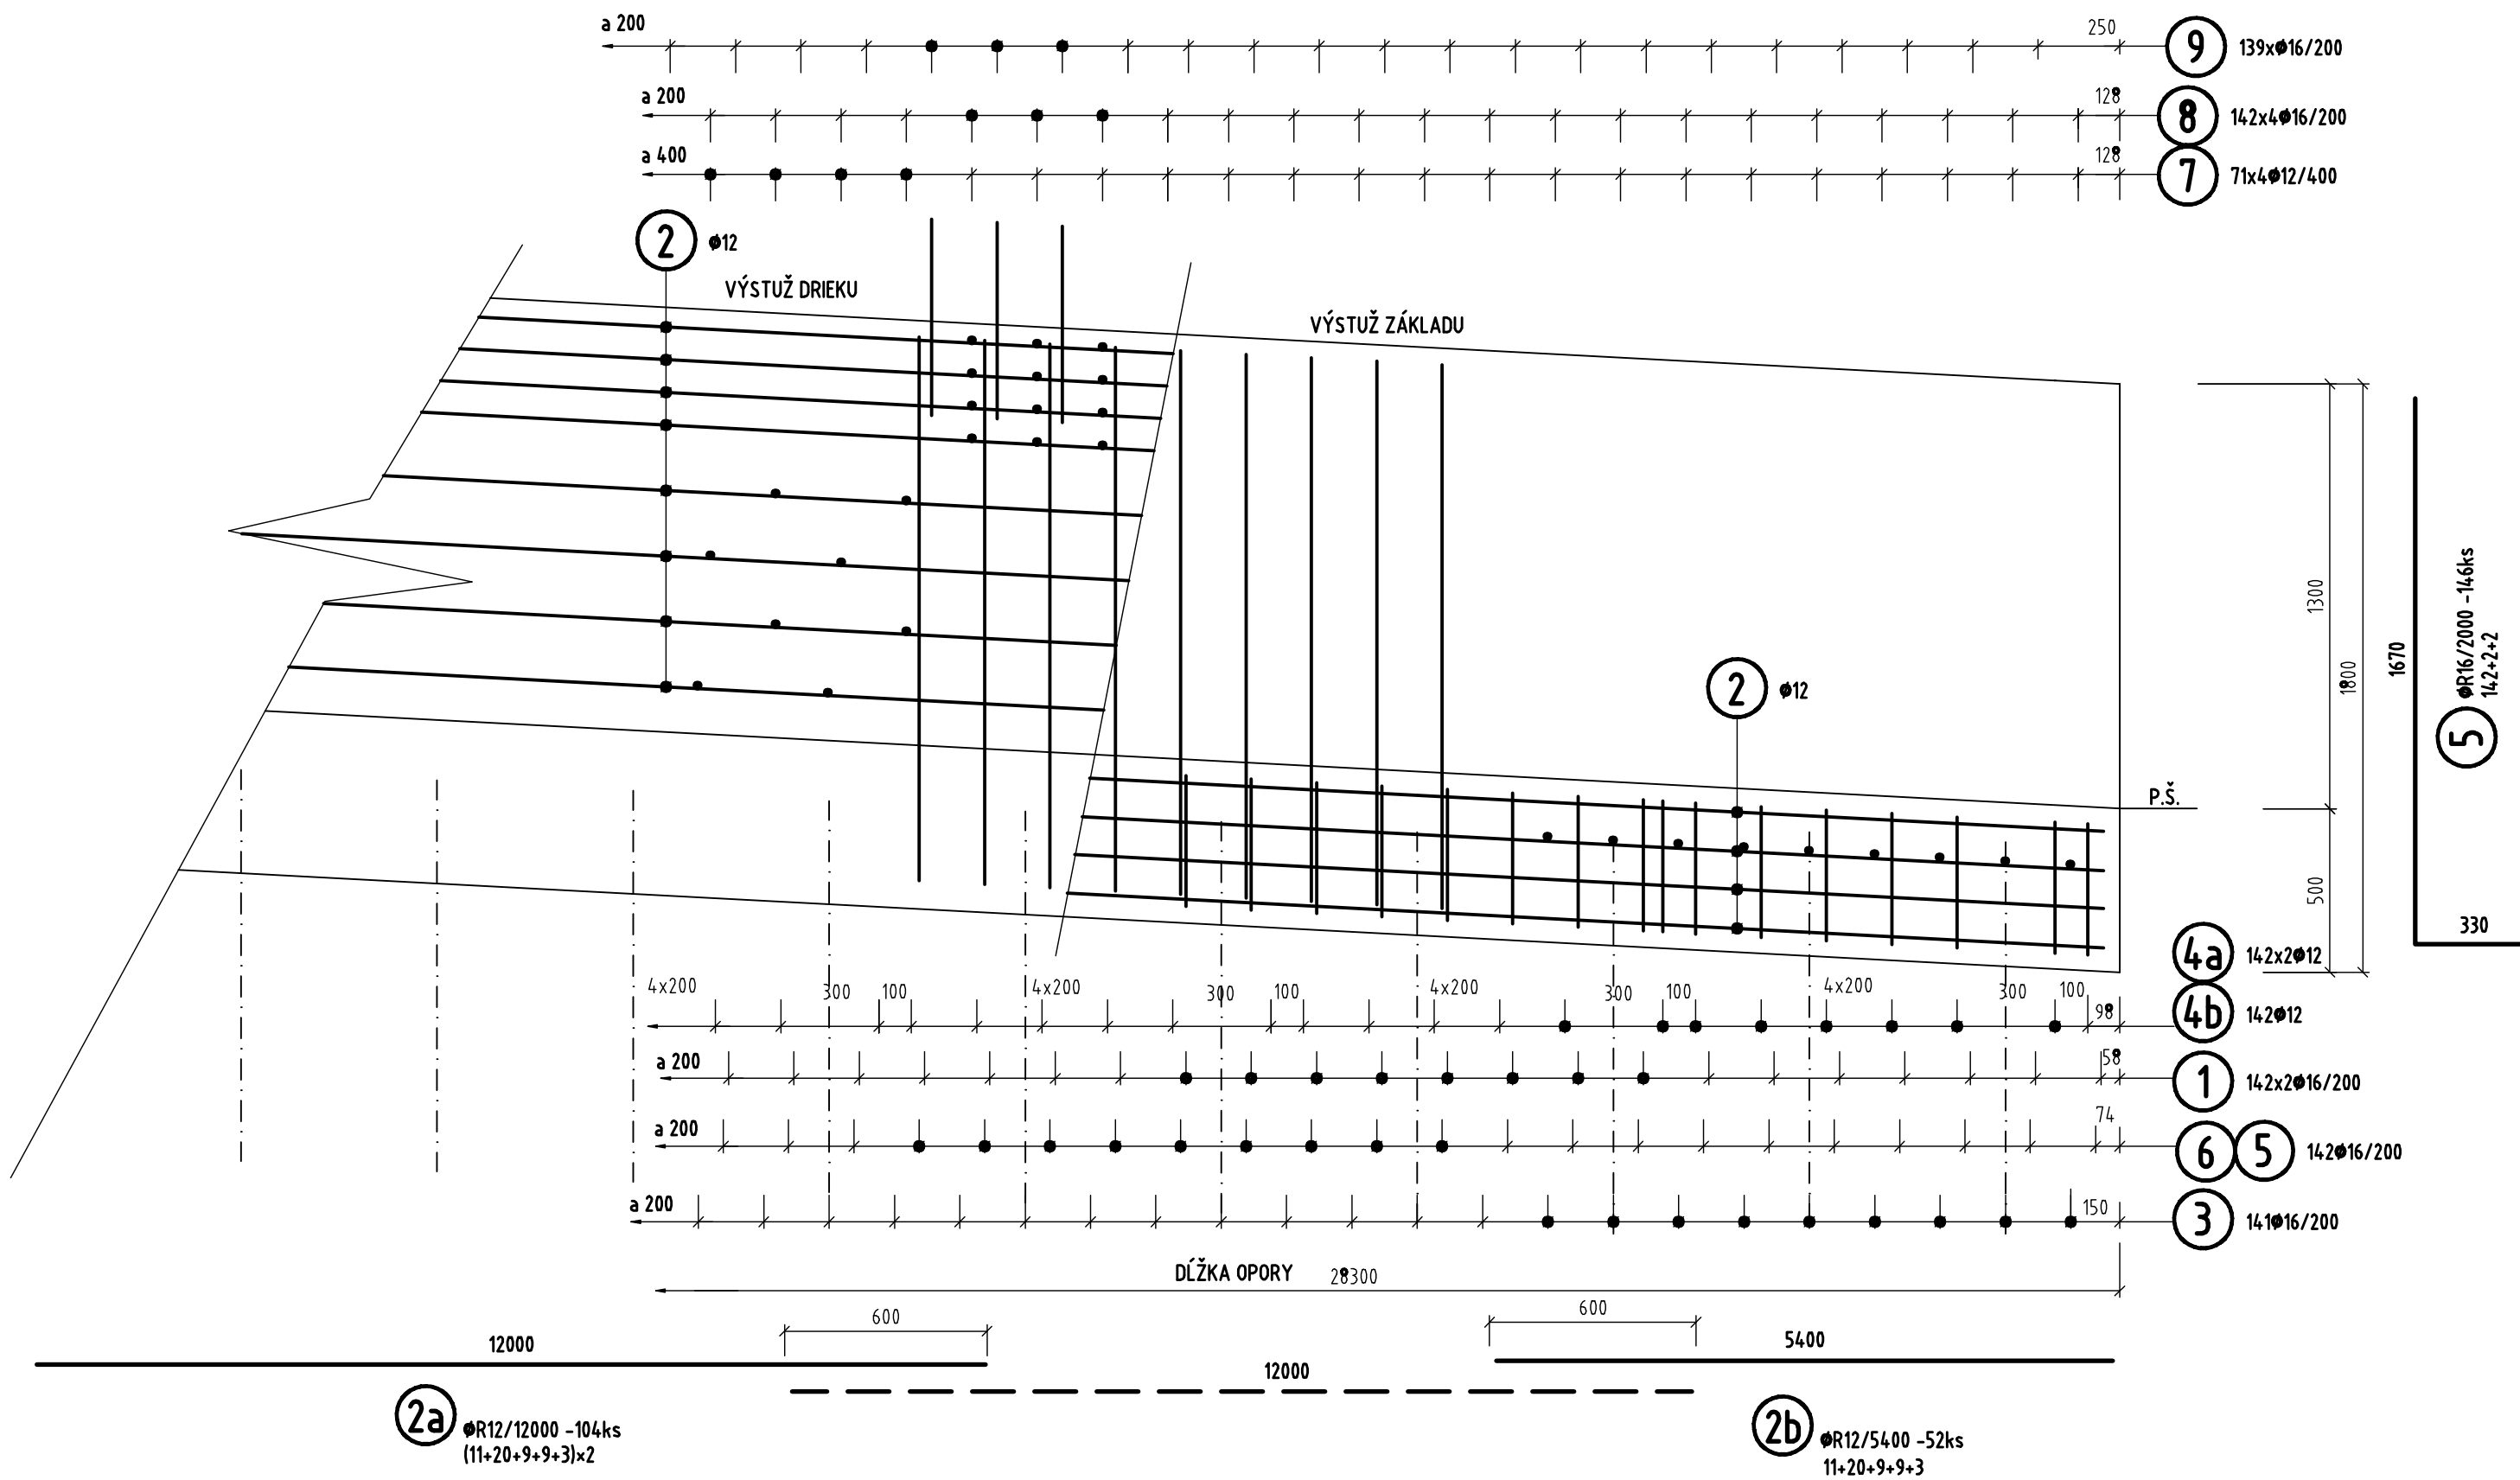


PÔDORYS M1:20

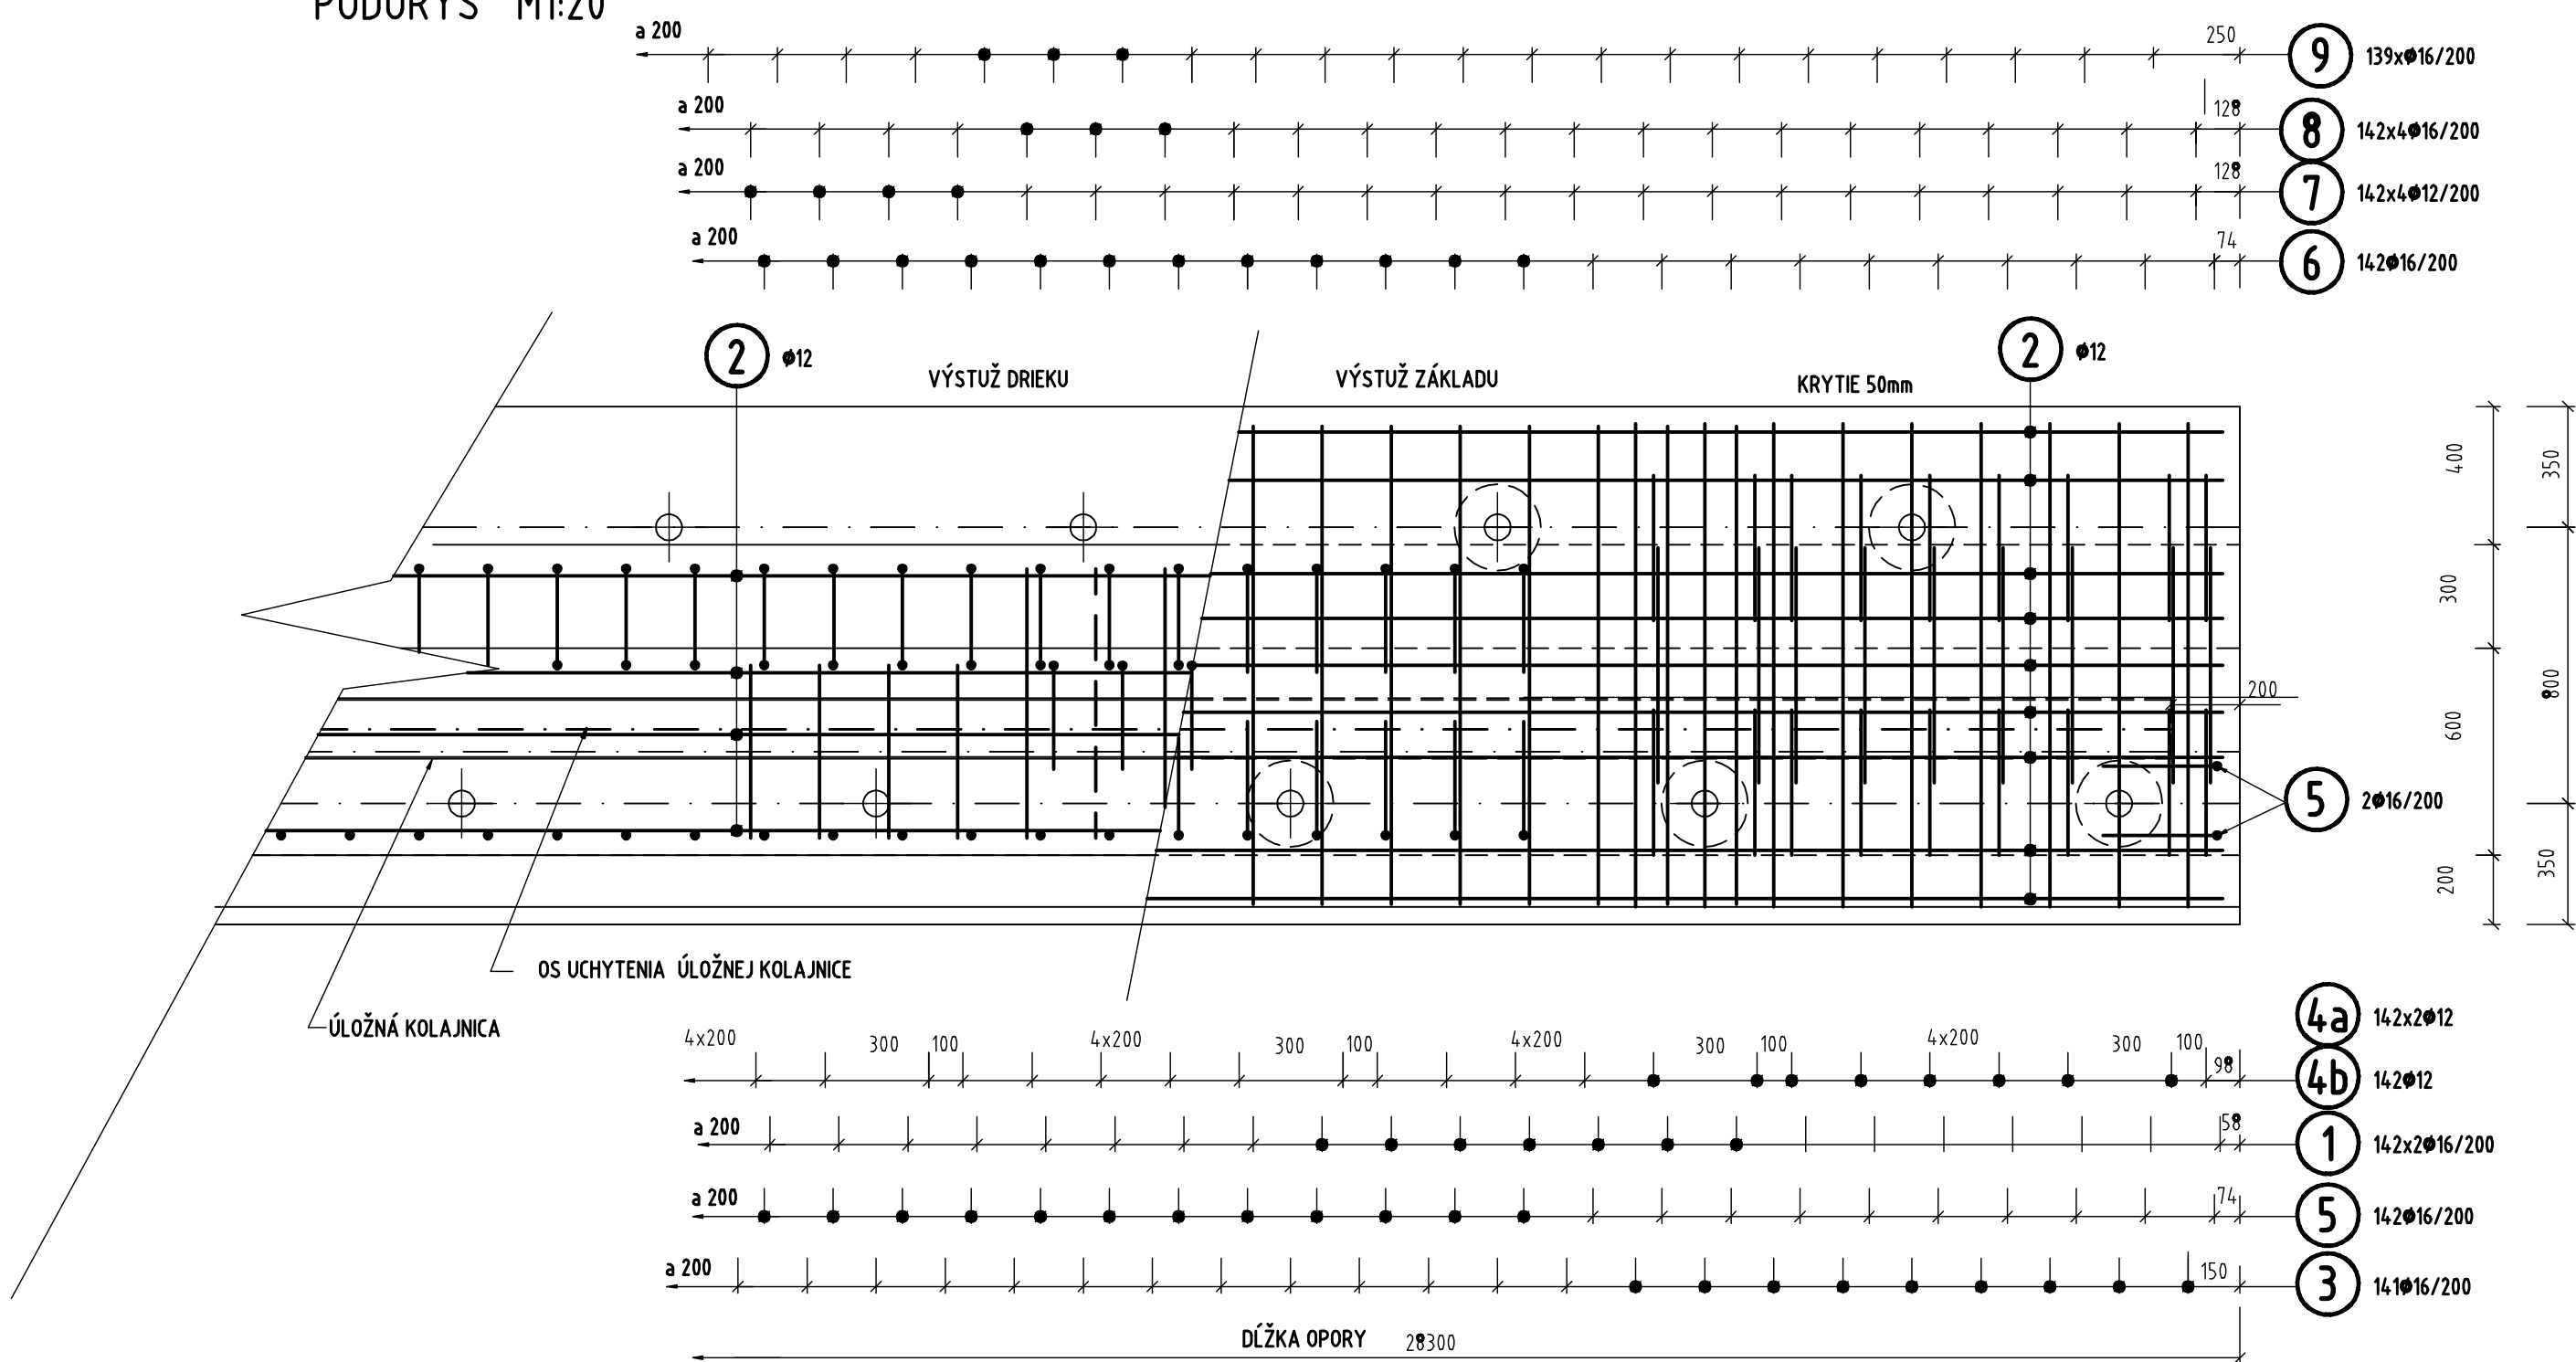

PRIEČNY REZ M1:20

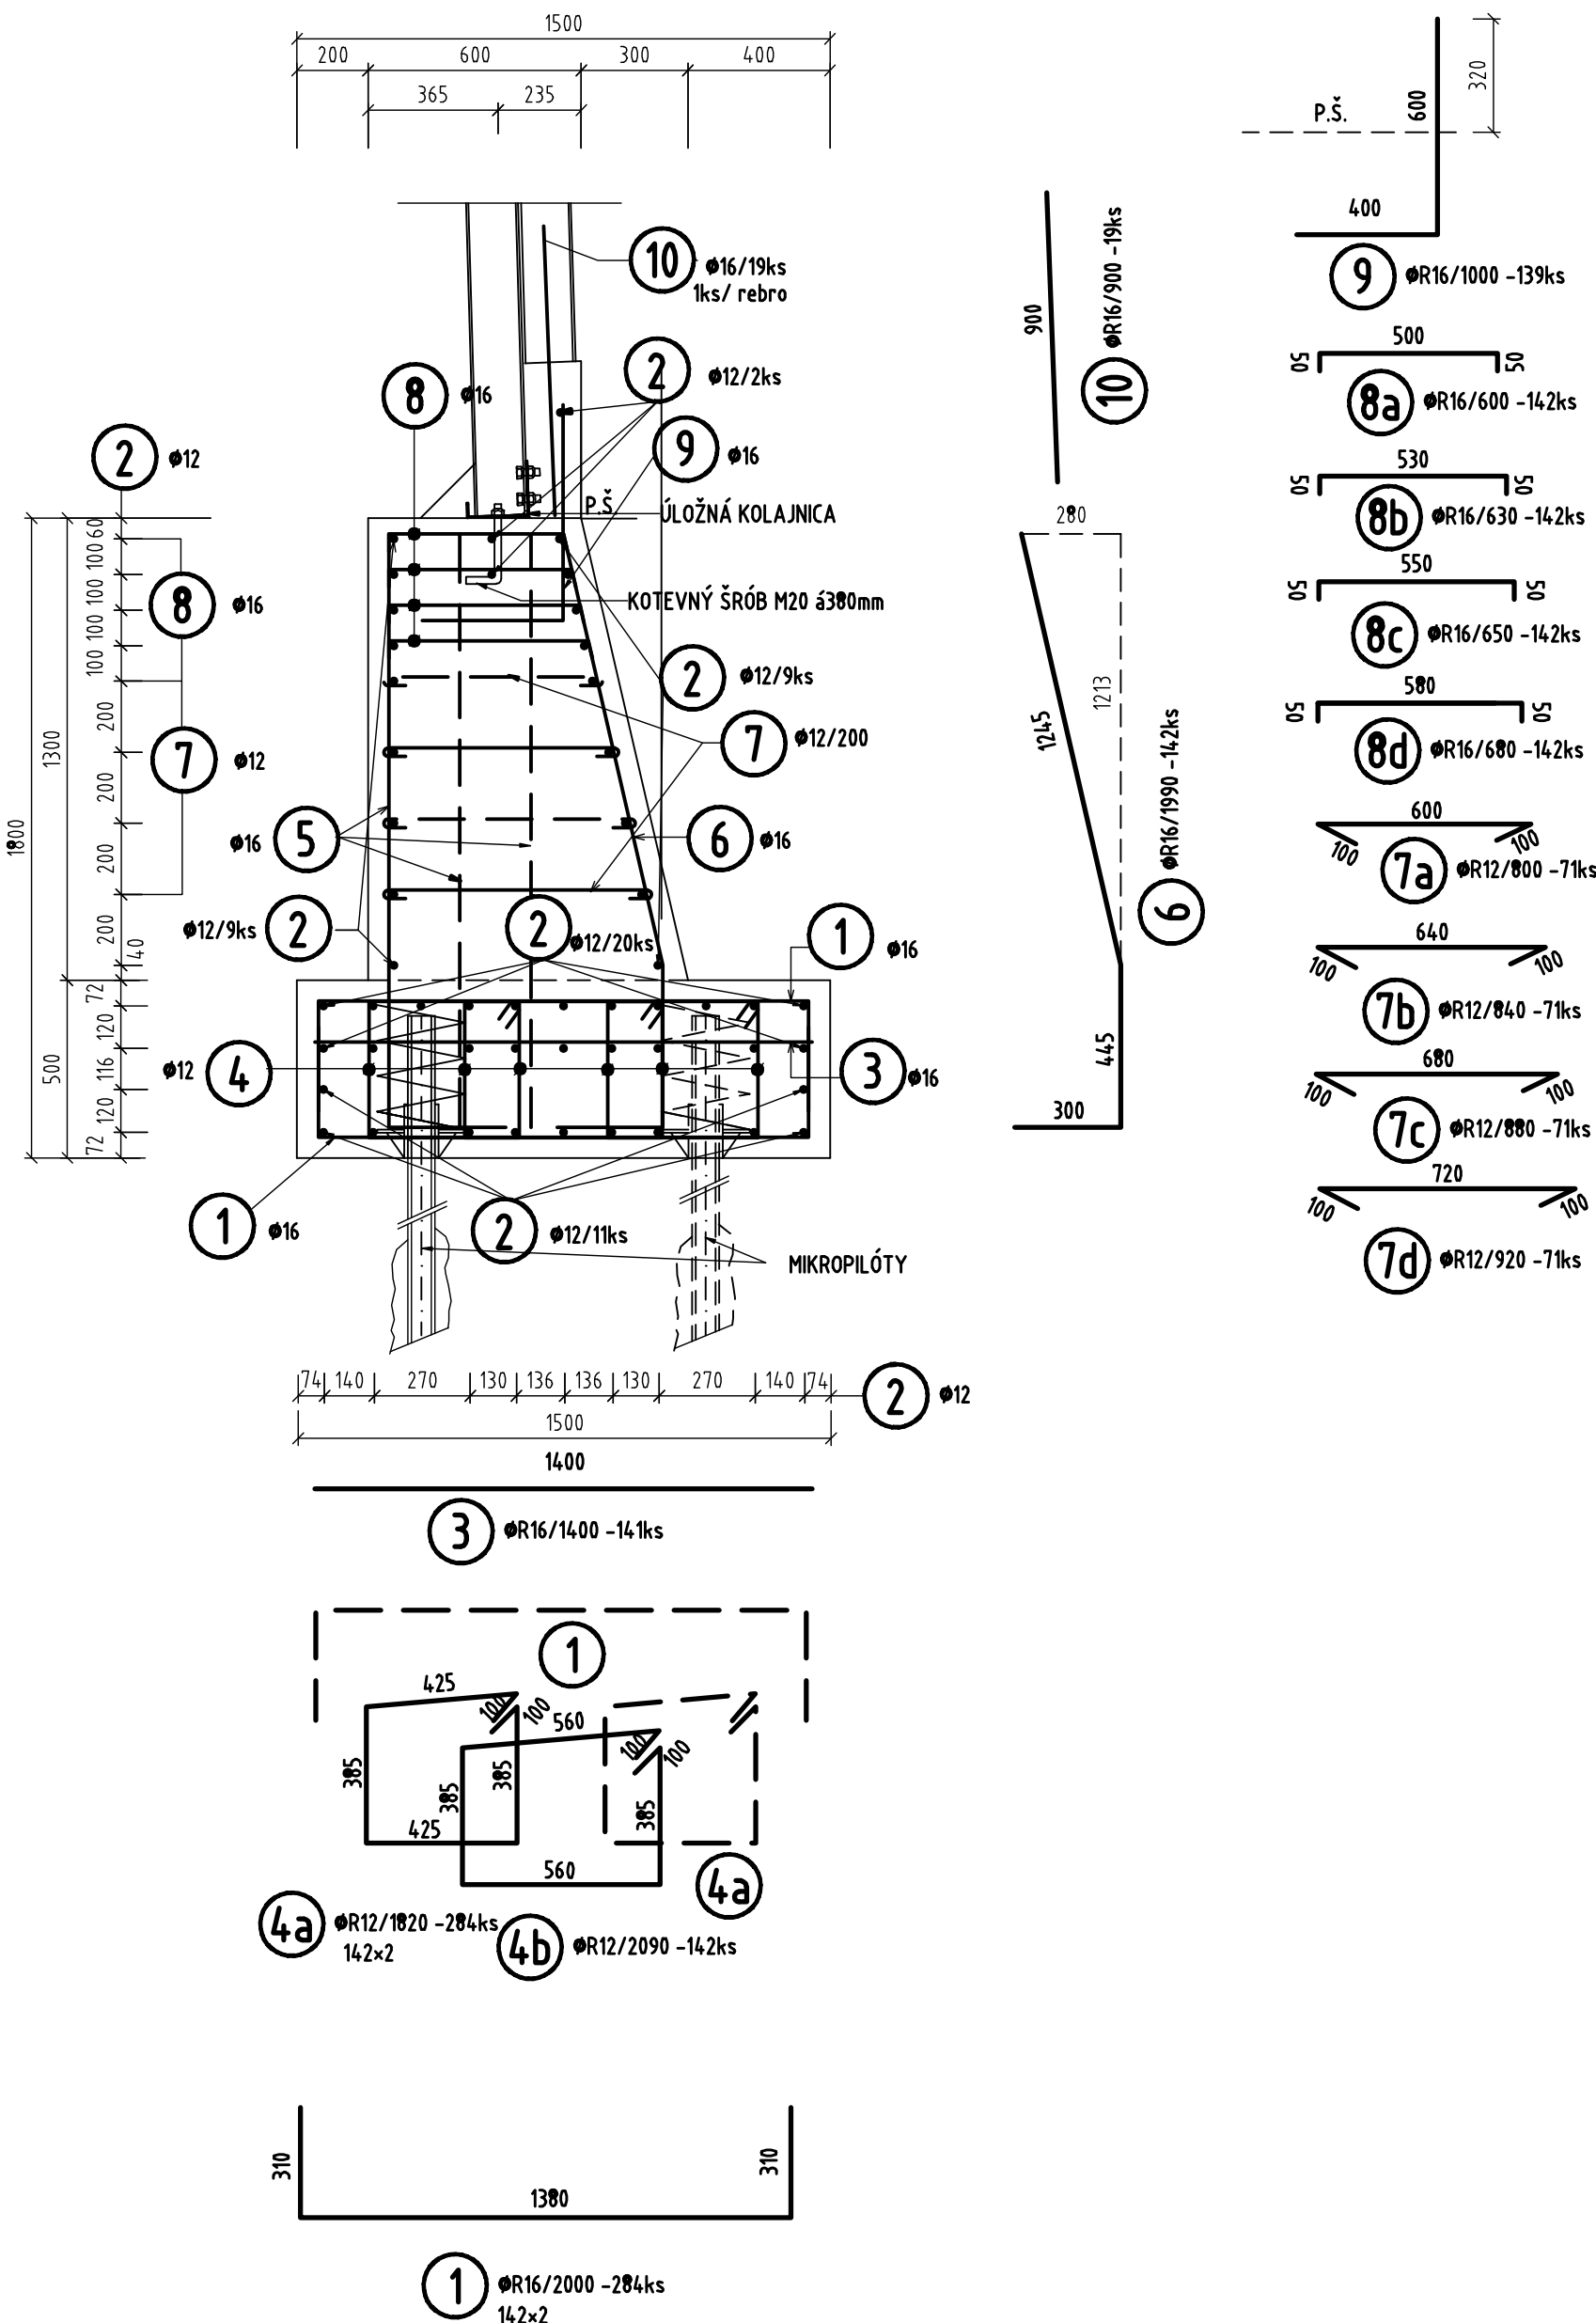

DETAIL KOTVENIA M 1:20

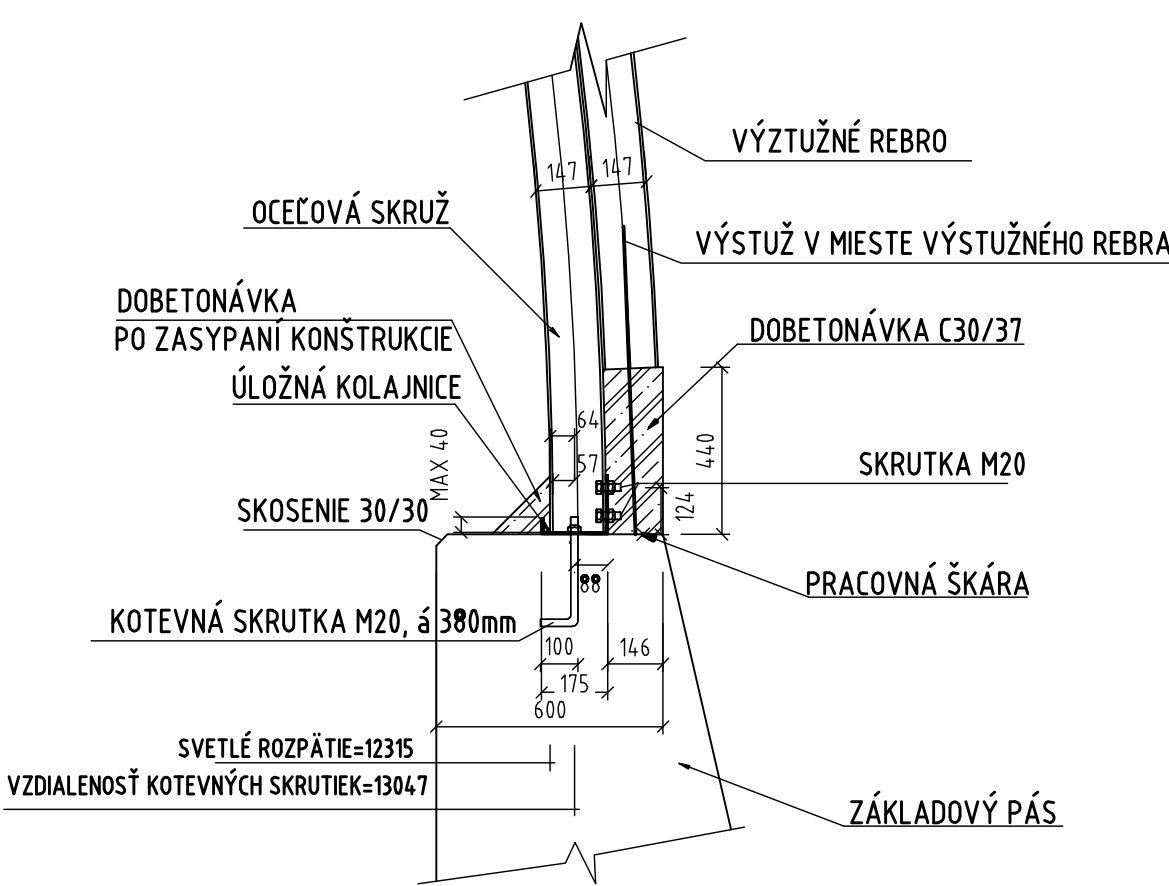

POZNÁMKA:

KOTEVNÉ ŠRÓBY A ÚLOŽNÁ KOLAJNICA JE SÚČASŤOU DODÁVKY SKRUŽE

ŠPECIFIKÁCIA VÝSTUŽE - OCEĽ 10 505 (R) PRE 1 ZÁKLAD OPORY

ČÍSLO PRÚTA	Ø PRÚTA (mm)	DĹŽKA PRÚTA (m)	POČET	CELKOVÁ DĹŽKA (m)	
				Ø12	Ø16
1	10	2,00	284		568,00
3	16	1,40	141		197,40
2a	12	12,00	62	744,00	
2b	12	5,40	31	167,40	
4a	12	1,82	284	516,88	
4b	12	2,09	142	296,78	
SPOLU				1725,06	765,40
				HMOTNOSŤ kg/m	0,888
				HMOTNOSŤ kg	1531,85
				HMOTNOSŤ kg	2739,65

ZÁKLAD OPORY 2ks 2739.65x2=5479.3kg

ŠPECIFIKÁCIA VÝSTUŽE - OCEĽ 10 505 (R) PRE 1DRIEK OPORY

ČÍSLO PRÚTA	Ø PRÚTA (mm)	DĹŽKA PRÚTA (m)	POČET	CELKOVÁ DĹŽKA (m)	
				Ø12	Ø16
5	16	2,00	146		292,00
6	16	1,99	142		282,58
9	16	1,00	139		139,00
10	16	0,90	19		17,10
2a	12	12,00	42	504,00	
2b	12	5,40	21	113,40	
7a	12	0,80	71	56,80	
7b	12	0,84	71	59,64	
7c	12	0,88	71	62,48	
7d	12	0,92	71	65,32	
8a	16	0,60	142		85,20
8b	16	0,63	142		89,46
8c	16	0,65	142		92,30
8d	16	0,68	142		96,56
SPOLU				861,64	1094,20
				HMOTNOSŤ kg/m	0,888
				HMOTNOSŤ kg	765,14
				HMOTNOSŤ kg	1726,65

DRIEK OPORY 2ks 2491.79x2=4983.58kg

OBJEDNÁVATEĽ



NÁRODNÁ DIAĽNIČNÁ SPOLOČNOSŤ

DOKUMENTÁCIA NA STAVEBNÉ POVOLENIE 203-00

ZÁKAZKA		DIAČNIČNÝ PRIVÁDZAČ LIETAVSKÁ LÚČKA - ŽILINA		GEOCONSULT	
ČASŤ STAVBY		203-00 MOST NAD POČNOU CESTOU V KM 3,705		MILETIČOVA 21, P.O. BOX 34, 820 05 BRATISLAVA 25, TEL.: 02/5057 4703, FAX.: 02/5057 4798	
PRÍLOHA		VÝKRES VÝSTUŽE ZÁKLADU A OPORY č.1		STUPEŇ DSP	
OBJEDNÁVATEĽ		NÁRODNÁ DIAČNIČNÁ SPOLOČNOSŤ, a.s.		OKRES ŽILINA	
HLAVNÝ INŽ. PROJ.		Ing. Marek GOLAB		TECH. KONTROLA	
200P PROJ.		Ing. Ladislav BAČA		VED. ÚSEKU	
VYPRACOVAL		Ing. P. FUNTIK		DÁTUM 05.2014	
				FORMÁT 8x A4	
				MIERKA 1:20	
				KATASTRÁLNE ÚZEMIE: LIETAVSKÁ LÚČKA	
				ČÍSLO PRÍLOHY 6.1	
				SÚPRAVA	