

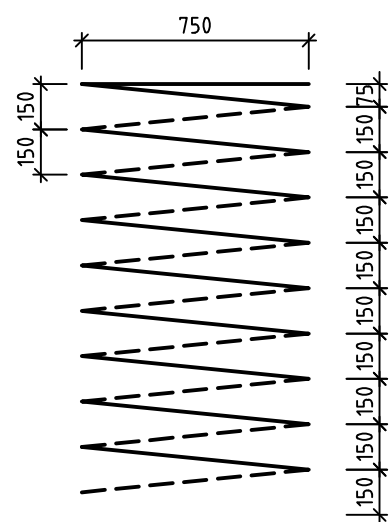


VÝSTUŽ PILÓTY dí. 7,9,10,11,12,13 m
MIERKA M=1:25

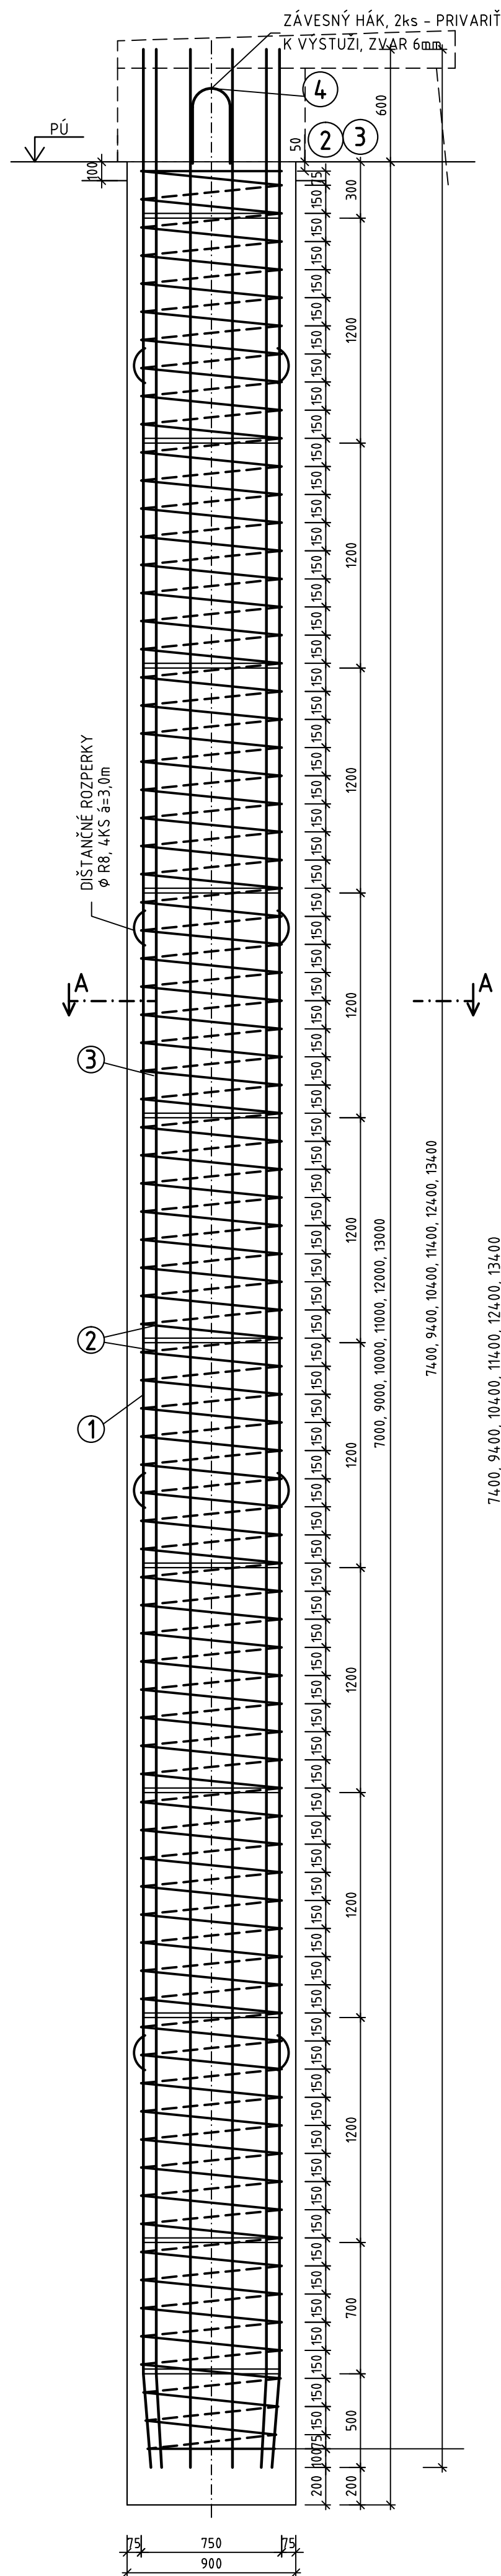


② $\phi R8$, dĺ. 110 200, 141 700, 157 400 mm
dĺ. 73 200, 188 900, 204 700 mm

REZ A-A

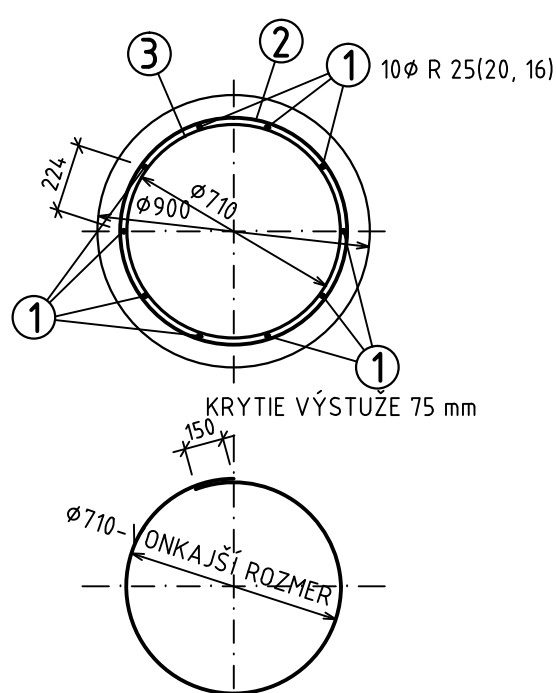

③ 1ØR14, dĺ. 2350 mm,

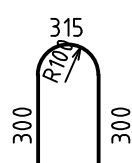


④ 2ØR16, dĺ. 915 mm.

1 10ØR25, dI. 12400mm, 13400mm,
10ØR20, dI. 9400mm, 10400, 11400mm,
10ØR16, dI. 7400

OBJEDNÁVATEĽ



NÁRODNÁ DIAĽNIČNÁ SPOLOČNOSŤ

ZHOTOVITEĽ DOKUMENTÁCIE NA STAVEBNÉ POVOLENIE GEOCONSULT S.R.O. MILETIČOVA 21, P.O.BOX 34, 820 05 BRATISLAVA 25		
HL. INŽ. PROJ. Ing. Marek GOLÁB <i>Golab</i>	VED. ÚSEKU Ing. Peter ŽIAK <i>Žiak</i>	
		čís. ZÁK. 1347/1214

DOKUMENTÁCIA NA STAVEBNÉ POVOLENIE
223-00

ZÁKAZKA		<div style="border: 1px solid black; border-radius: 15px; padding: 5px; text-align: center;"> GEOstatik </div>	
<h1>DIALNIČNÝ PRIVÁDZAČ</h1> <h1>LIETAVSKÁ LÚČKA - ŽILINA</h1>		GEOstatik a.s. Kragujevská 11 010 01 Žilina	
ČASŤ STAVBY 223-00 ZÁRUBNÝ MÚR - VPRAVO KM 3,260-3,565			
PRÍLOHA <div style="text-align: center; border: 1px solid black; padding: 10px;"> VÝKRES VÝSTUŽE PÍLÓT </div>		STUPEŇ DSP	ČÍSLO ZÁKAZY 1 04 14
OBJEDNÁVATEĽ NÁRODNÁ DIALNIČNÁ SPOLOČNOSŤ, a.s.		OKRES ŽILINA	
HLAVNÝ INŽ. PROJ. Ing. Marek GOLÁB <i>GOLAB</i>	TECH. KONTROLA Ing. Jana HOLUBČÍKOVÁ <i>HOLUB</i>	SÚRADNICOVÝ SYSTÉM JTSK	KATASTRÁLNE ÚZEMIE: LIETAVSKÁ LÚČKA
ZODP. PROJ. Ing. Ľubomír KOLÁR <i>KOLAR</i>	VED. ÚSEKU Ing. Jana HOLUBČÍKOVÁ <i>HOLUB</i>	VÝŠKOVÝ SYSTÉM Bvp	
VYPRACOVANÉ Ing. Marek ZÁCHENSKÝ <i>ZACHENSKY</i>	DÁTUM 05.2014	FORMÁT 4x A4	ČÍSLO PRÍLOHY 9
		MIERKA 1:25 1:10	SÚPRAVA