

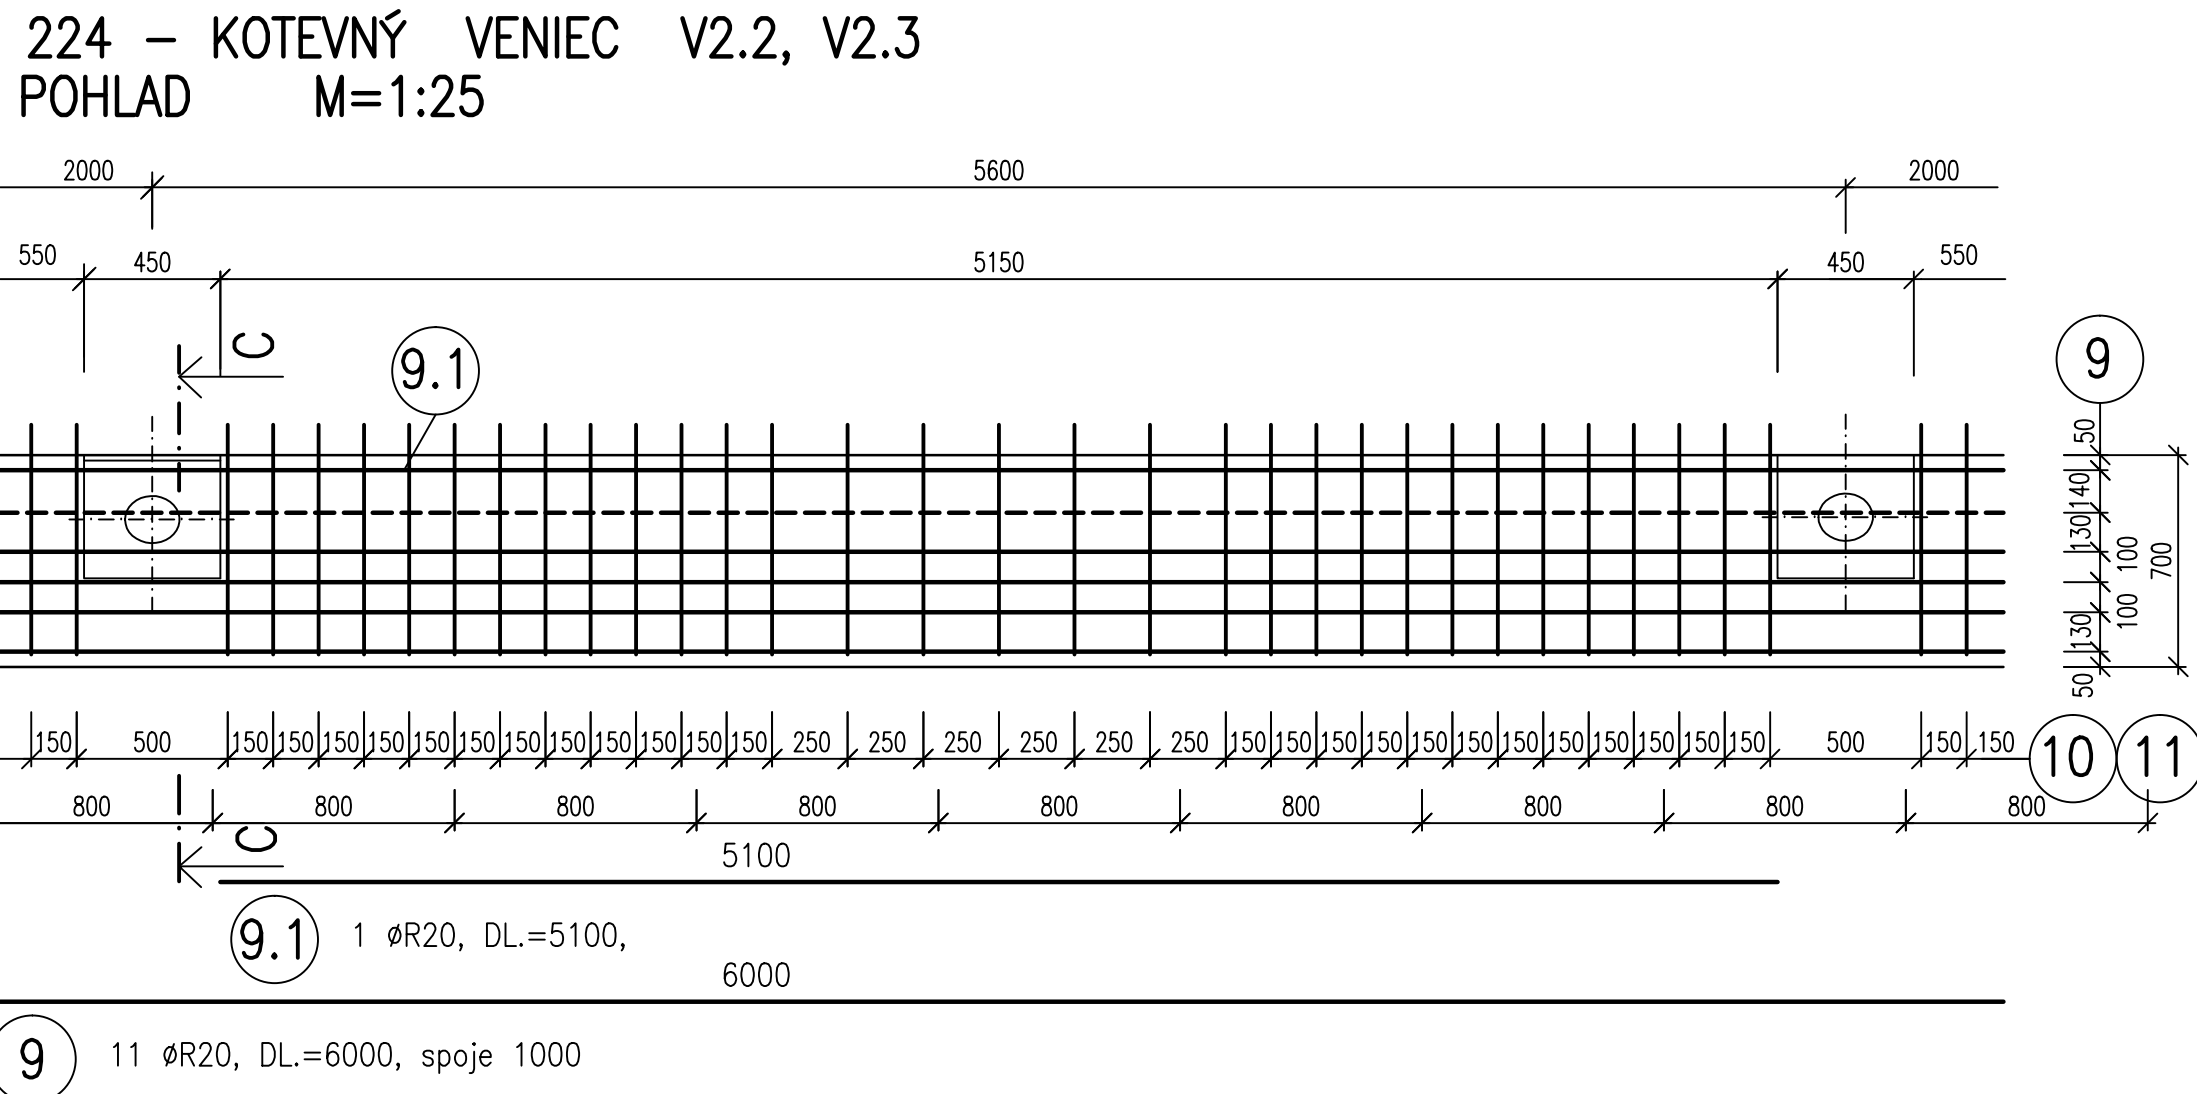
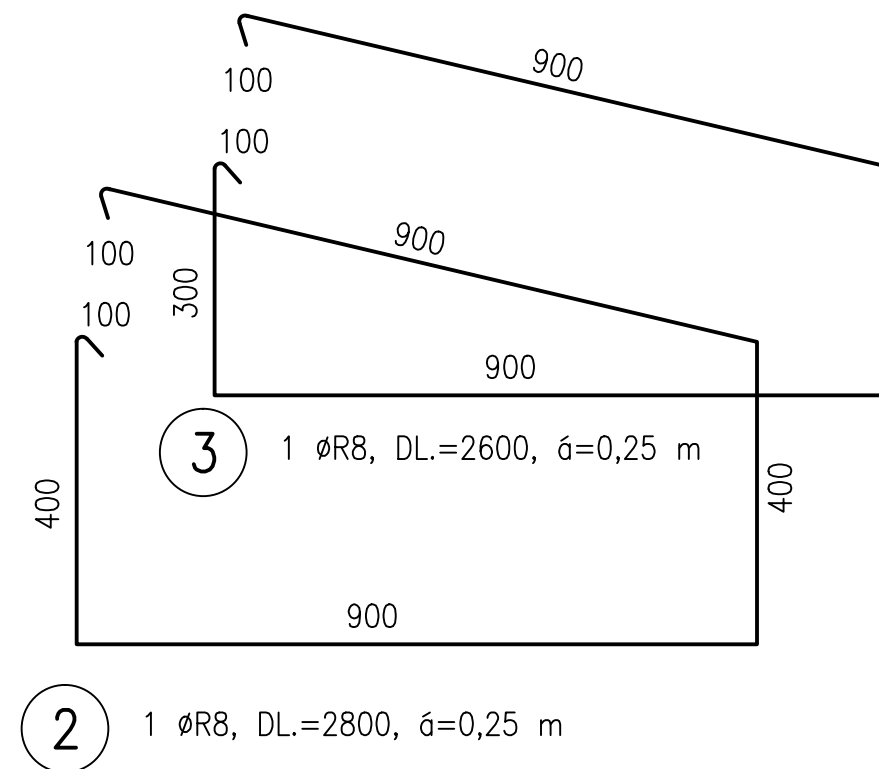
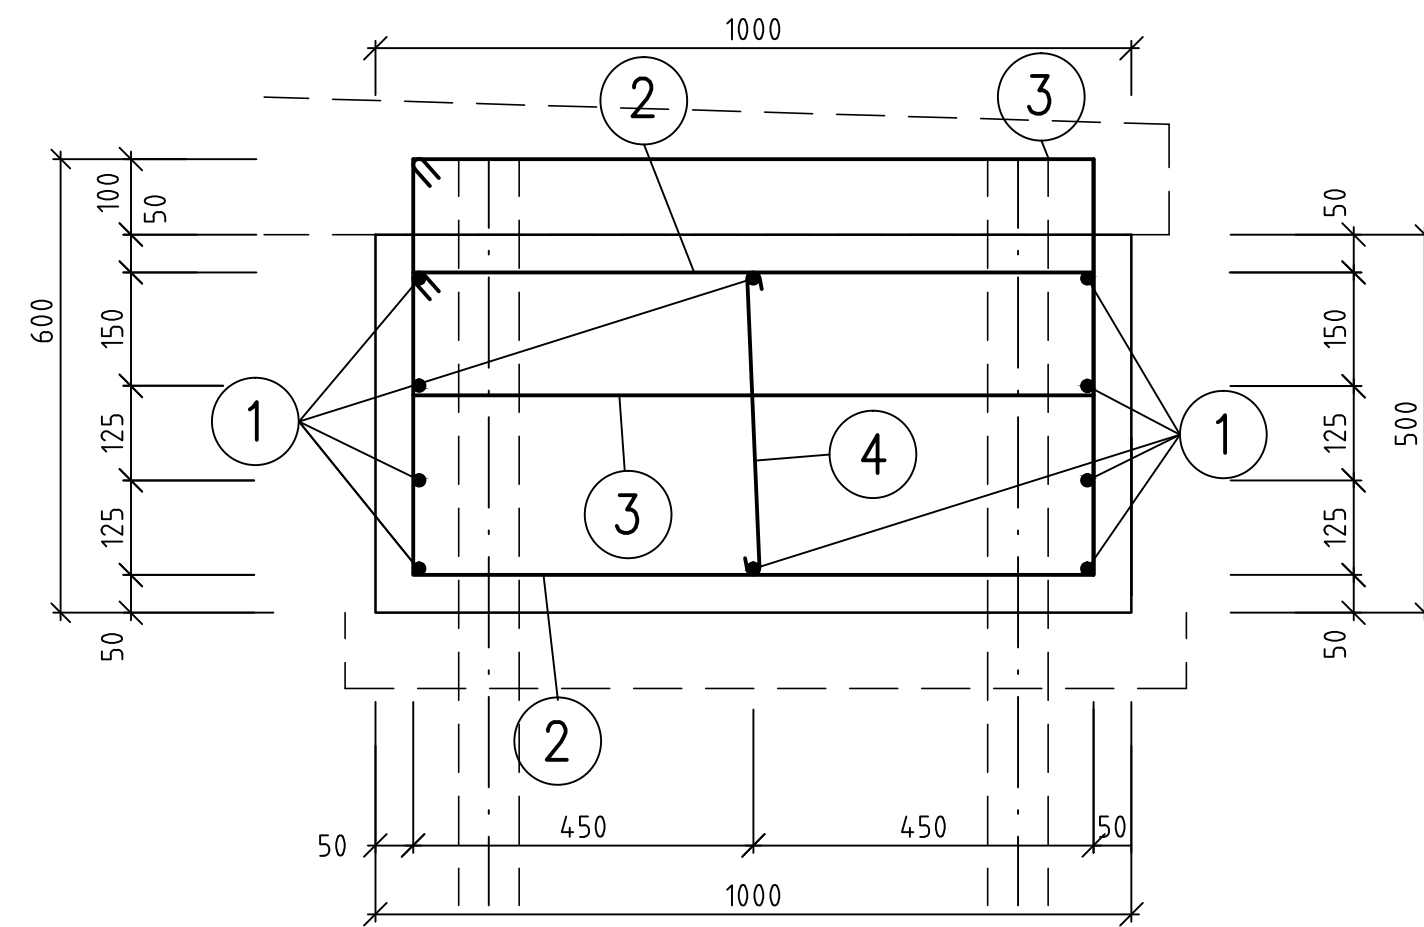



Č.S.224-00
VENIEC V1.1, V1.2, V1.3 REZ A-A M=1:10

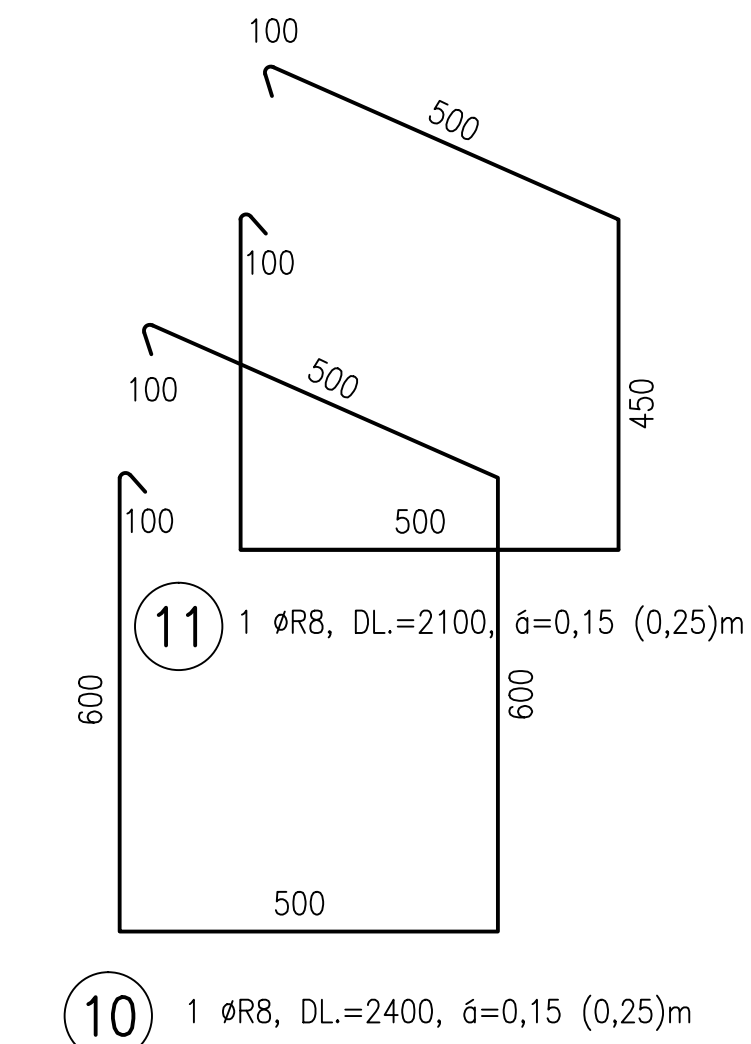

Č.S.224-00
KOTEVNÝ VENIEC V2.2, V2.3 REZ C-C M=1:10

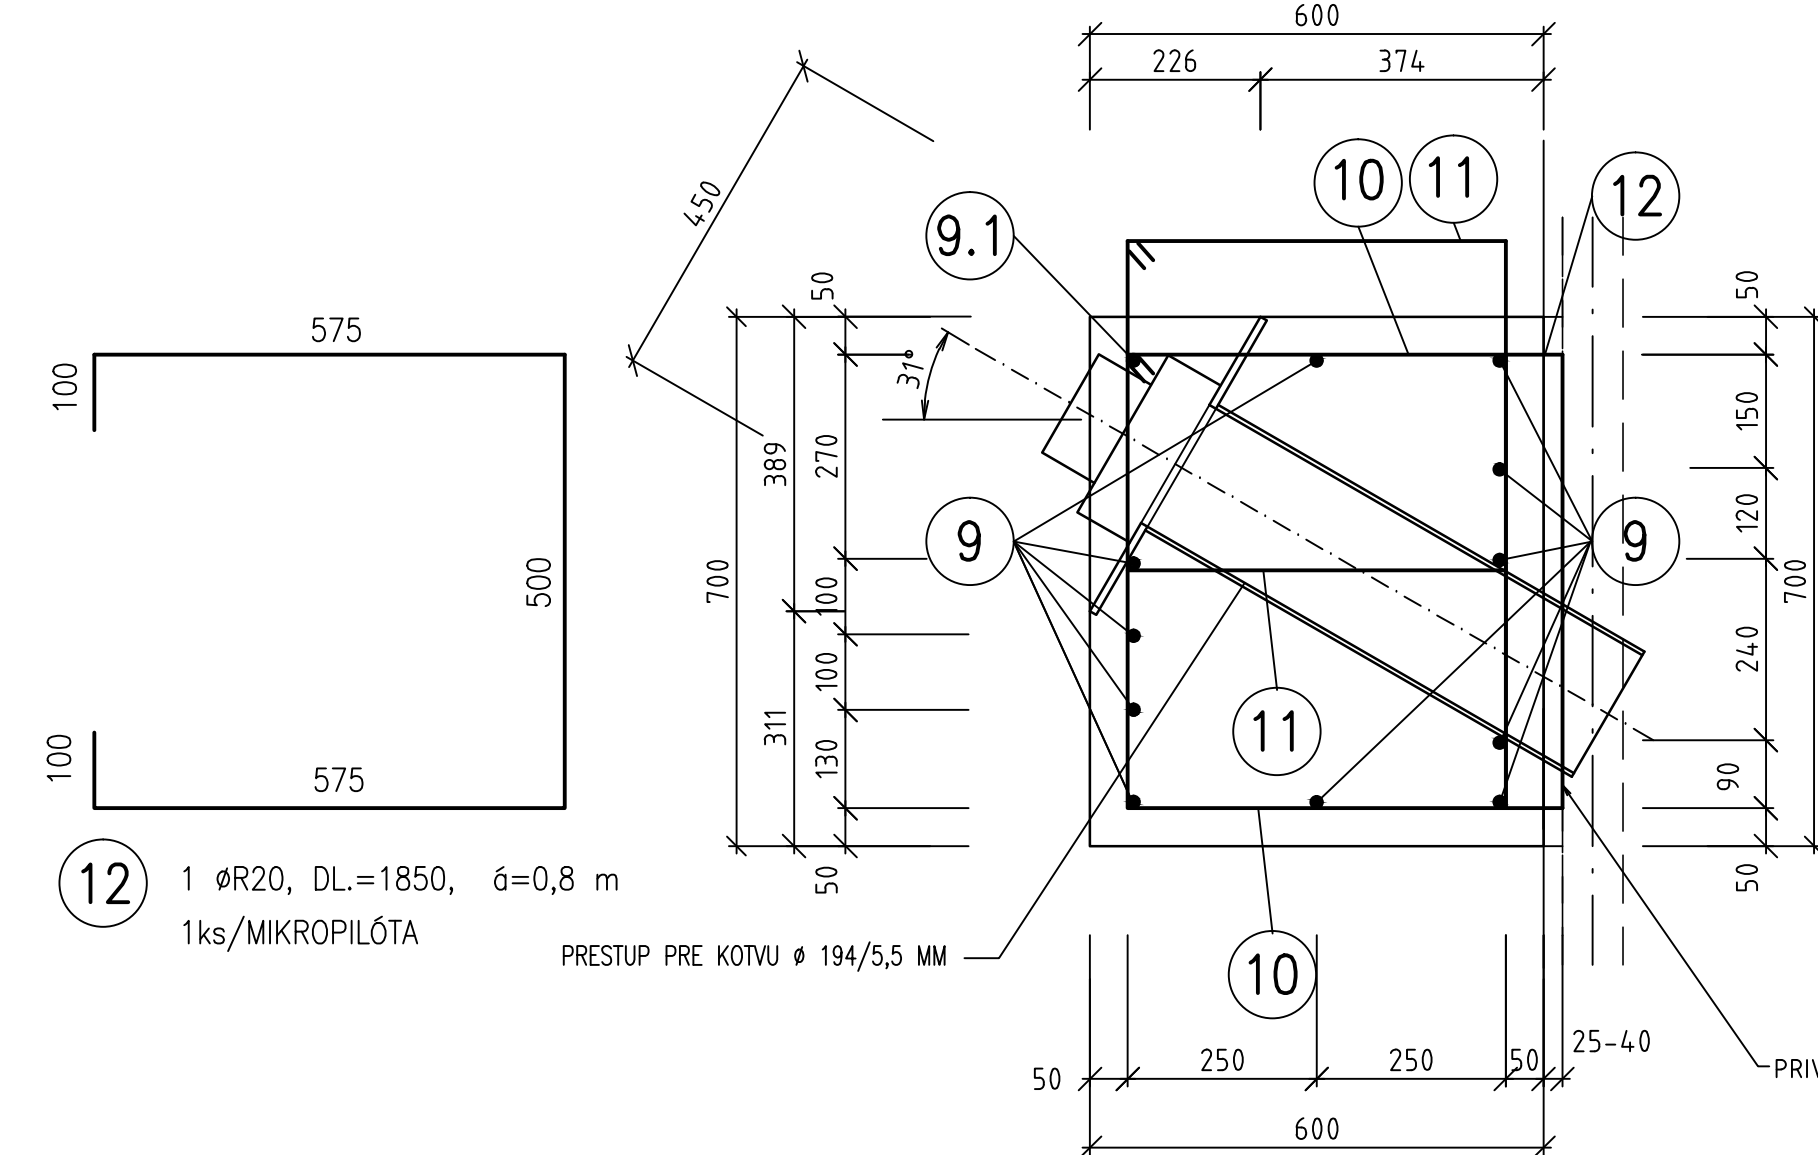

PRESTUP PRE KOTVU M=1:10

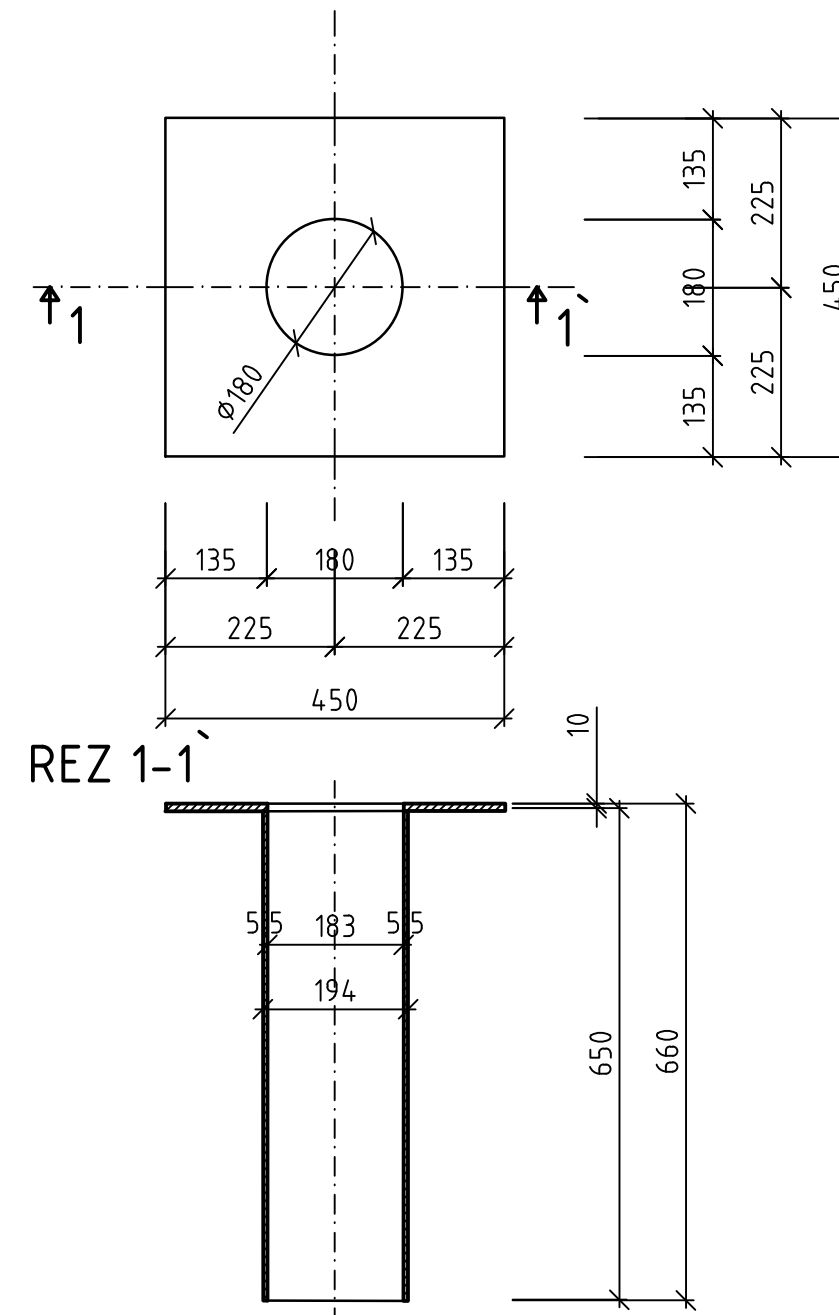


OCEĽ B500B (ØR)
BETÓN STN EN 206-1 C25/30 XC2, CL-0,4- Dmax=16 mm
KRYTIE 50 mm




OBJEDNÁVATEĽ





NÁRODNÁ DIAĽNIČNÁ SPOLOČNOSŤ

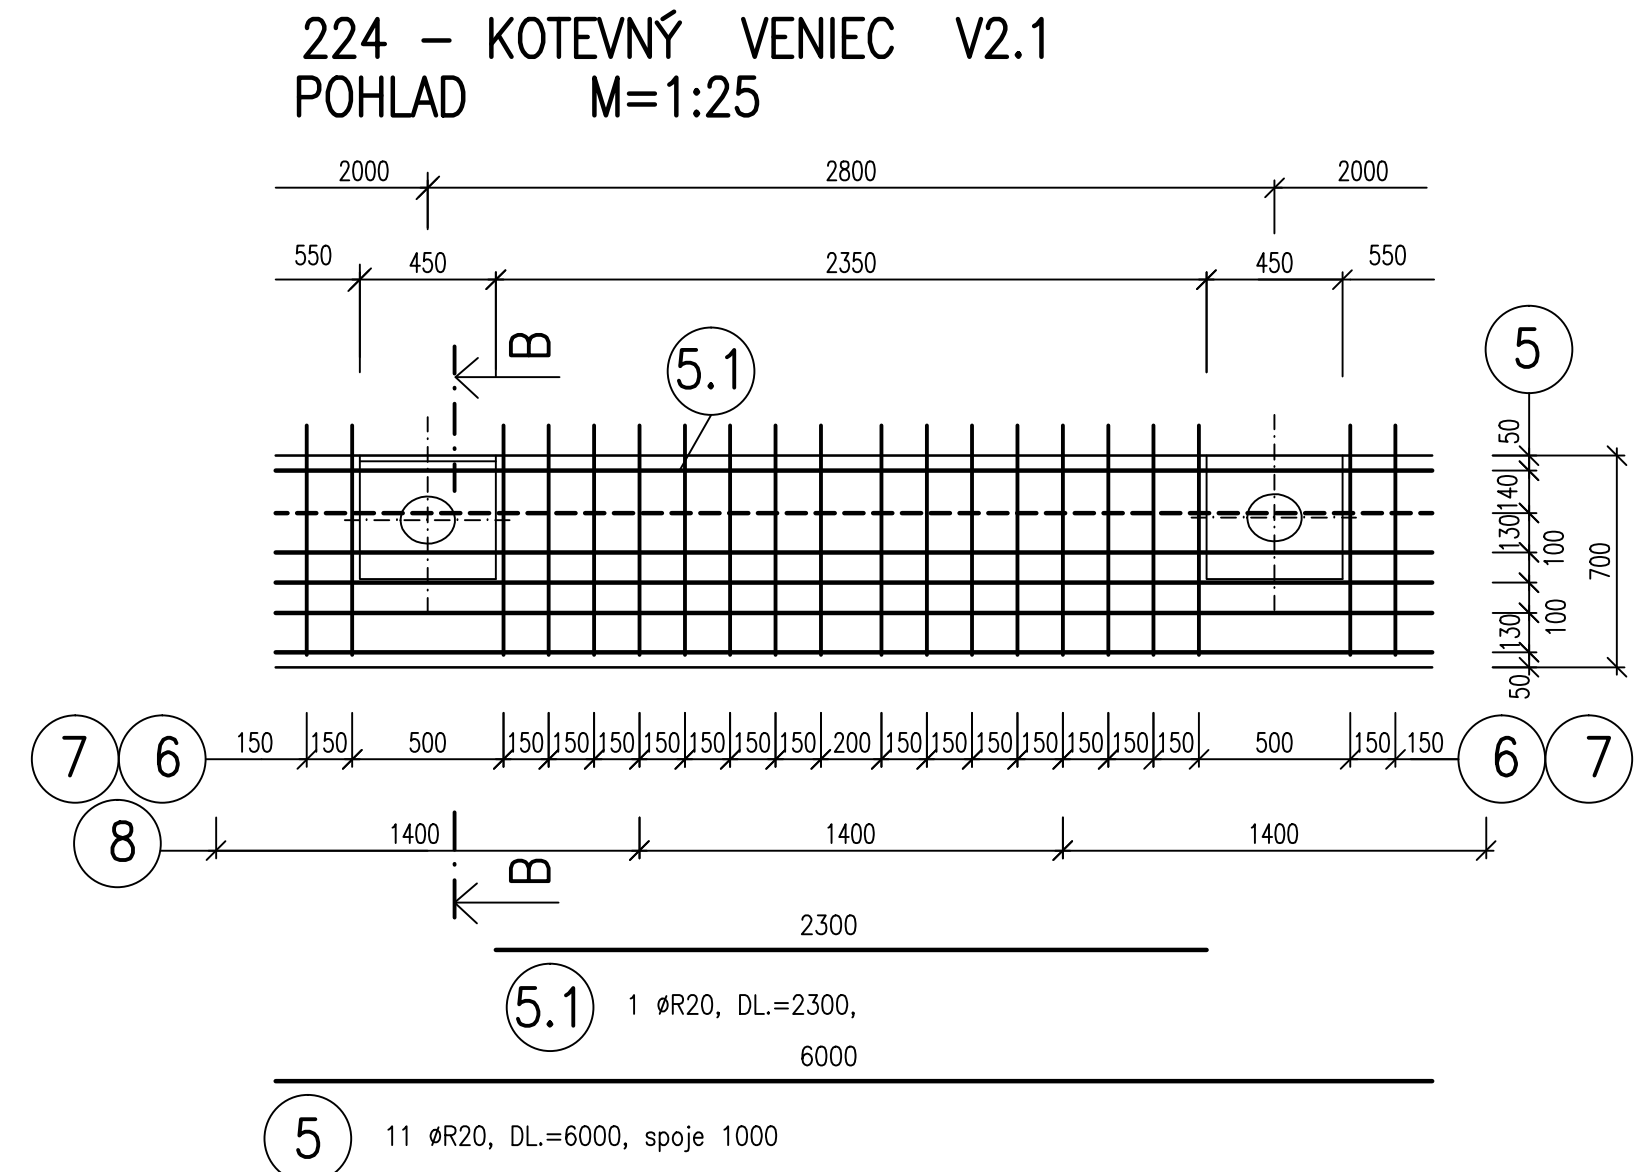


Č.S.224-00
KOTEVNÝ VENIEC V2.1 REZ B-B M=1:10

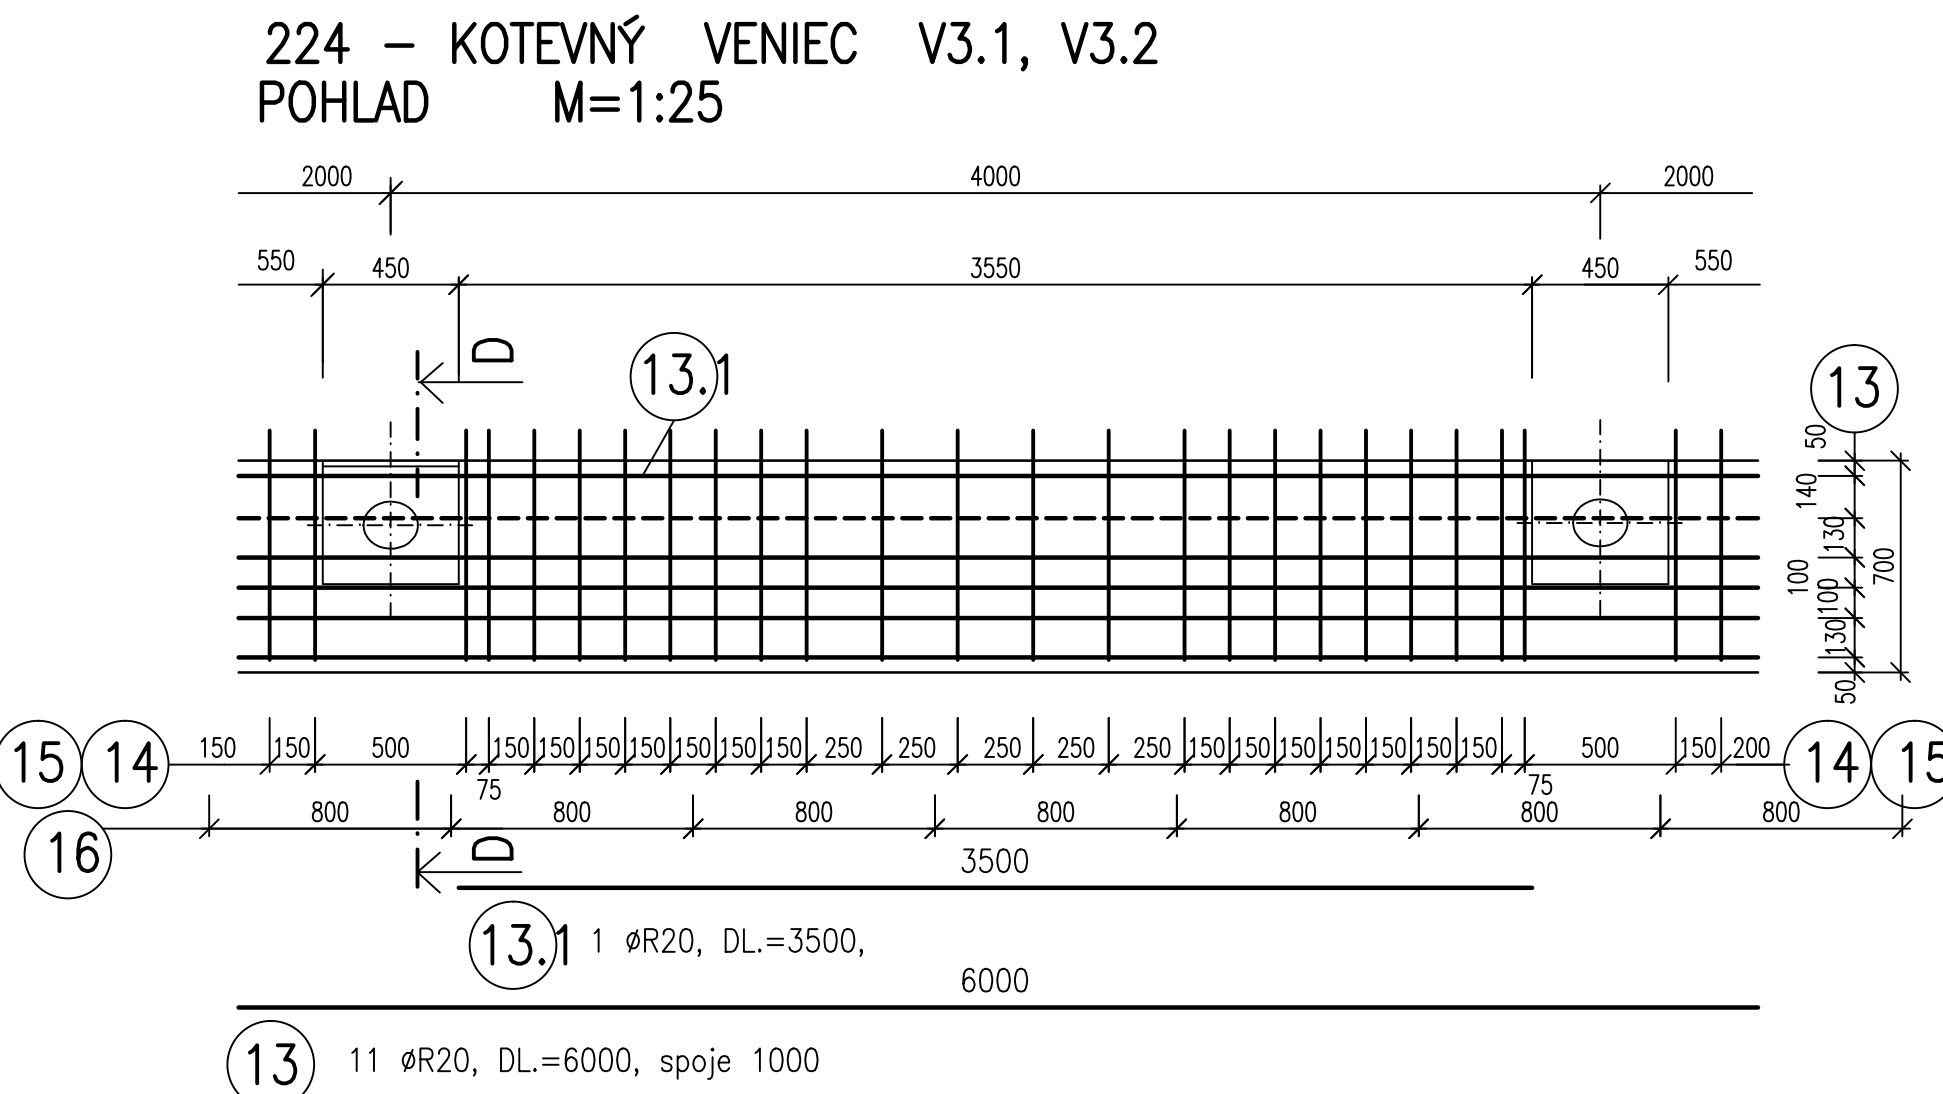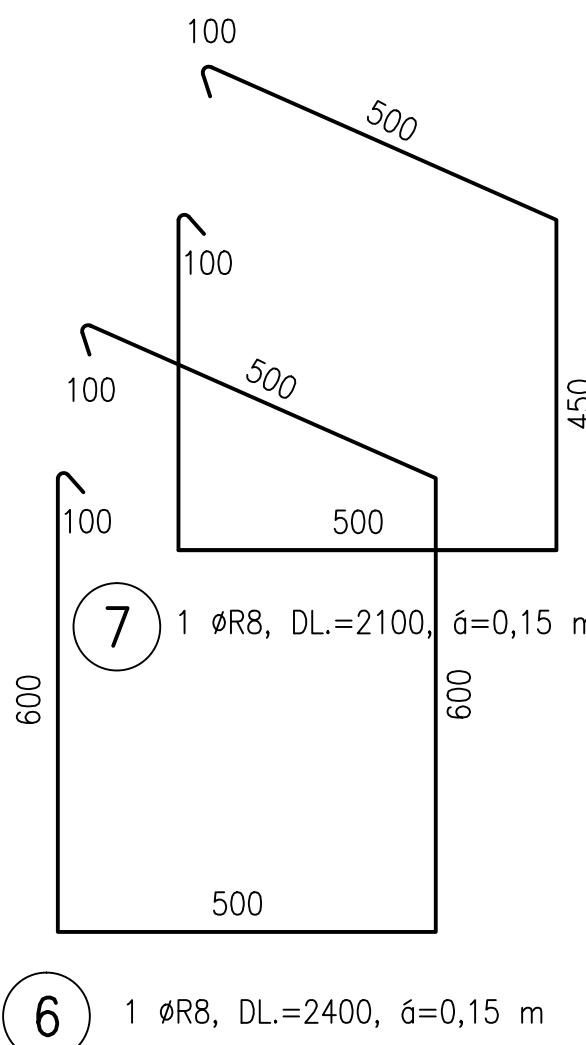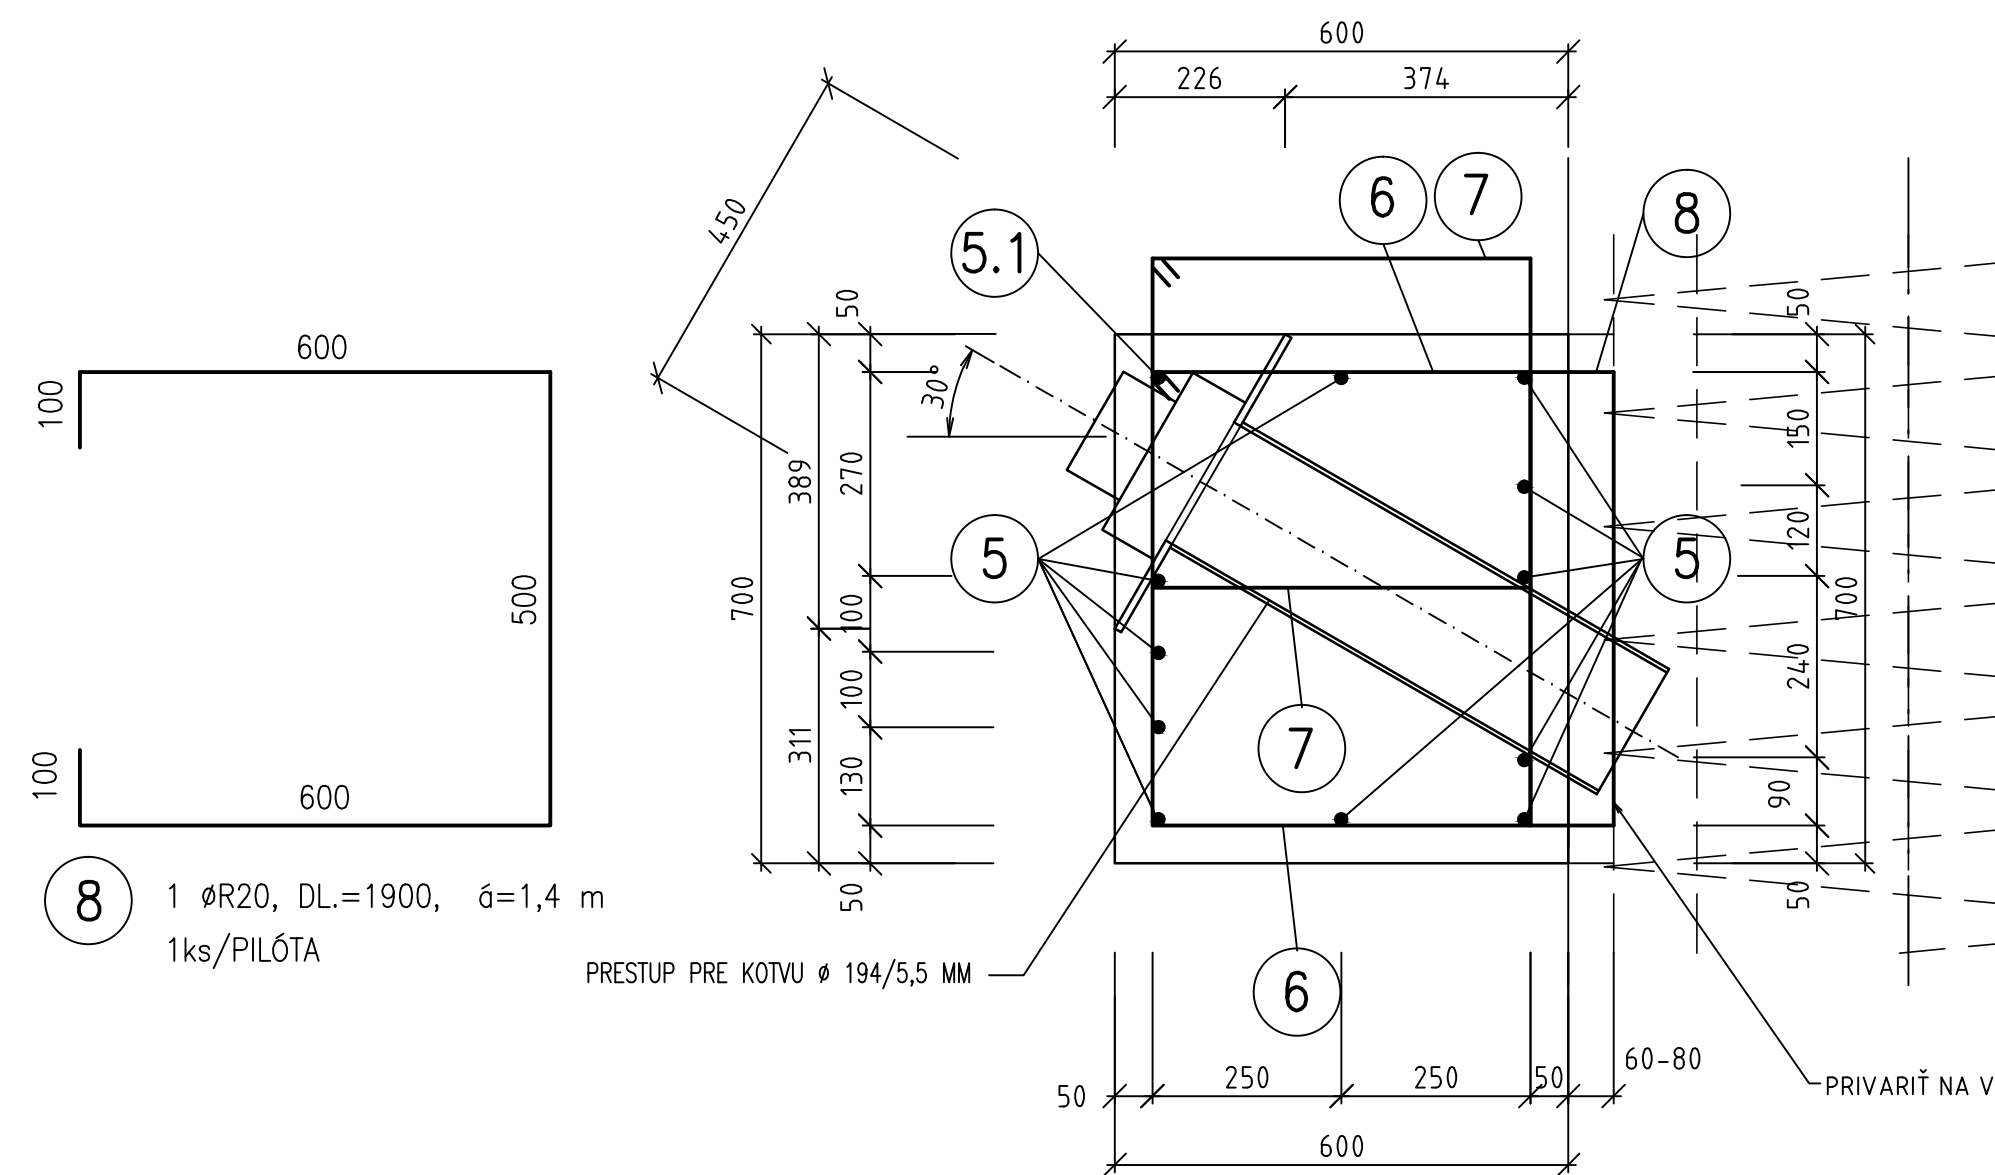

Č.S.224-00
KOTEVNÝ VENIEC V3.1, V3.2 REZ D-D M=1:10

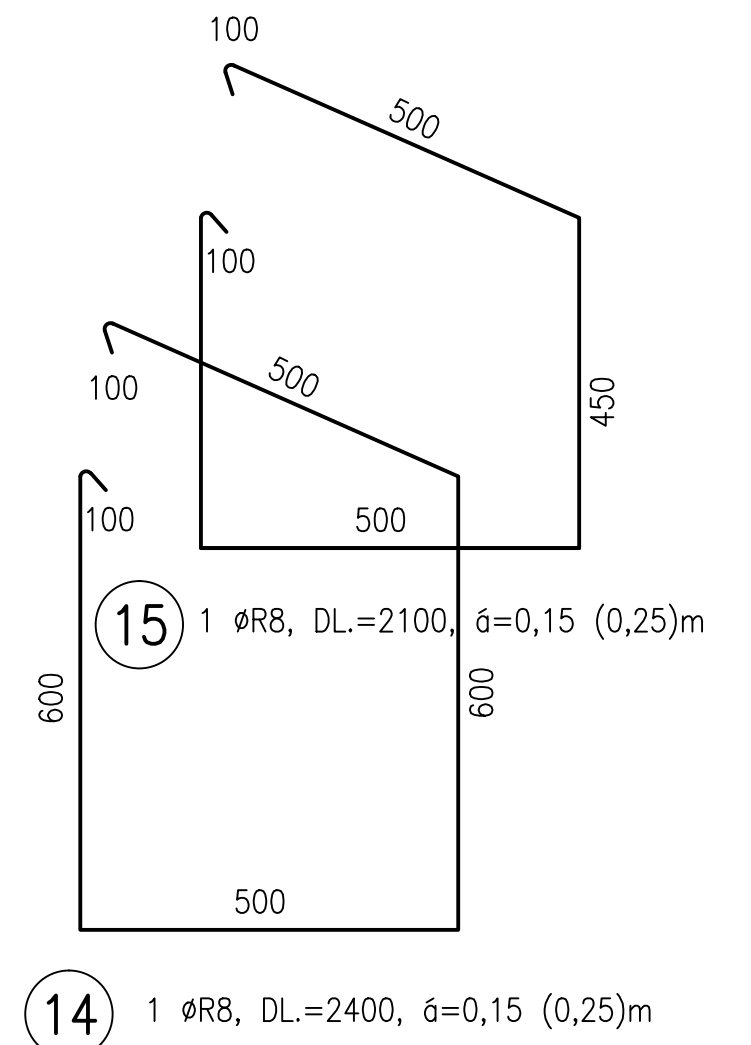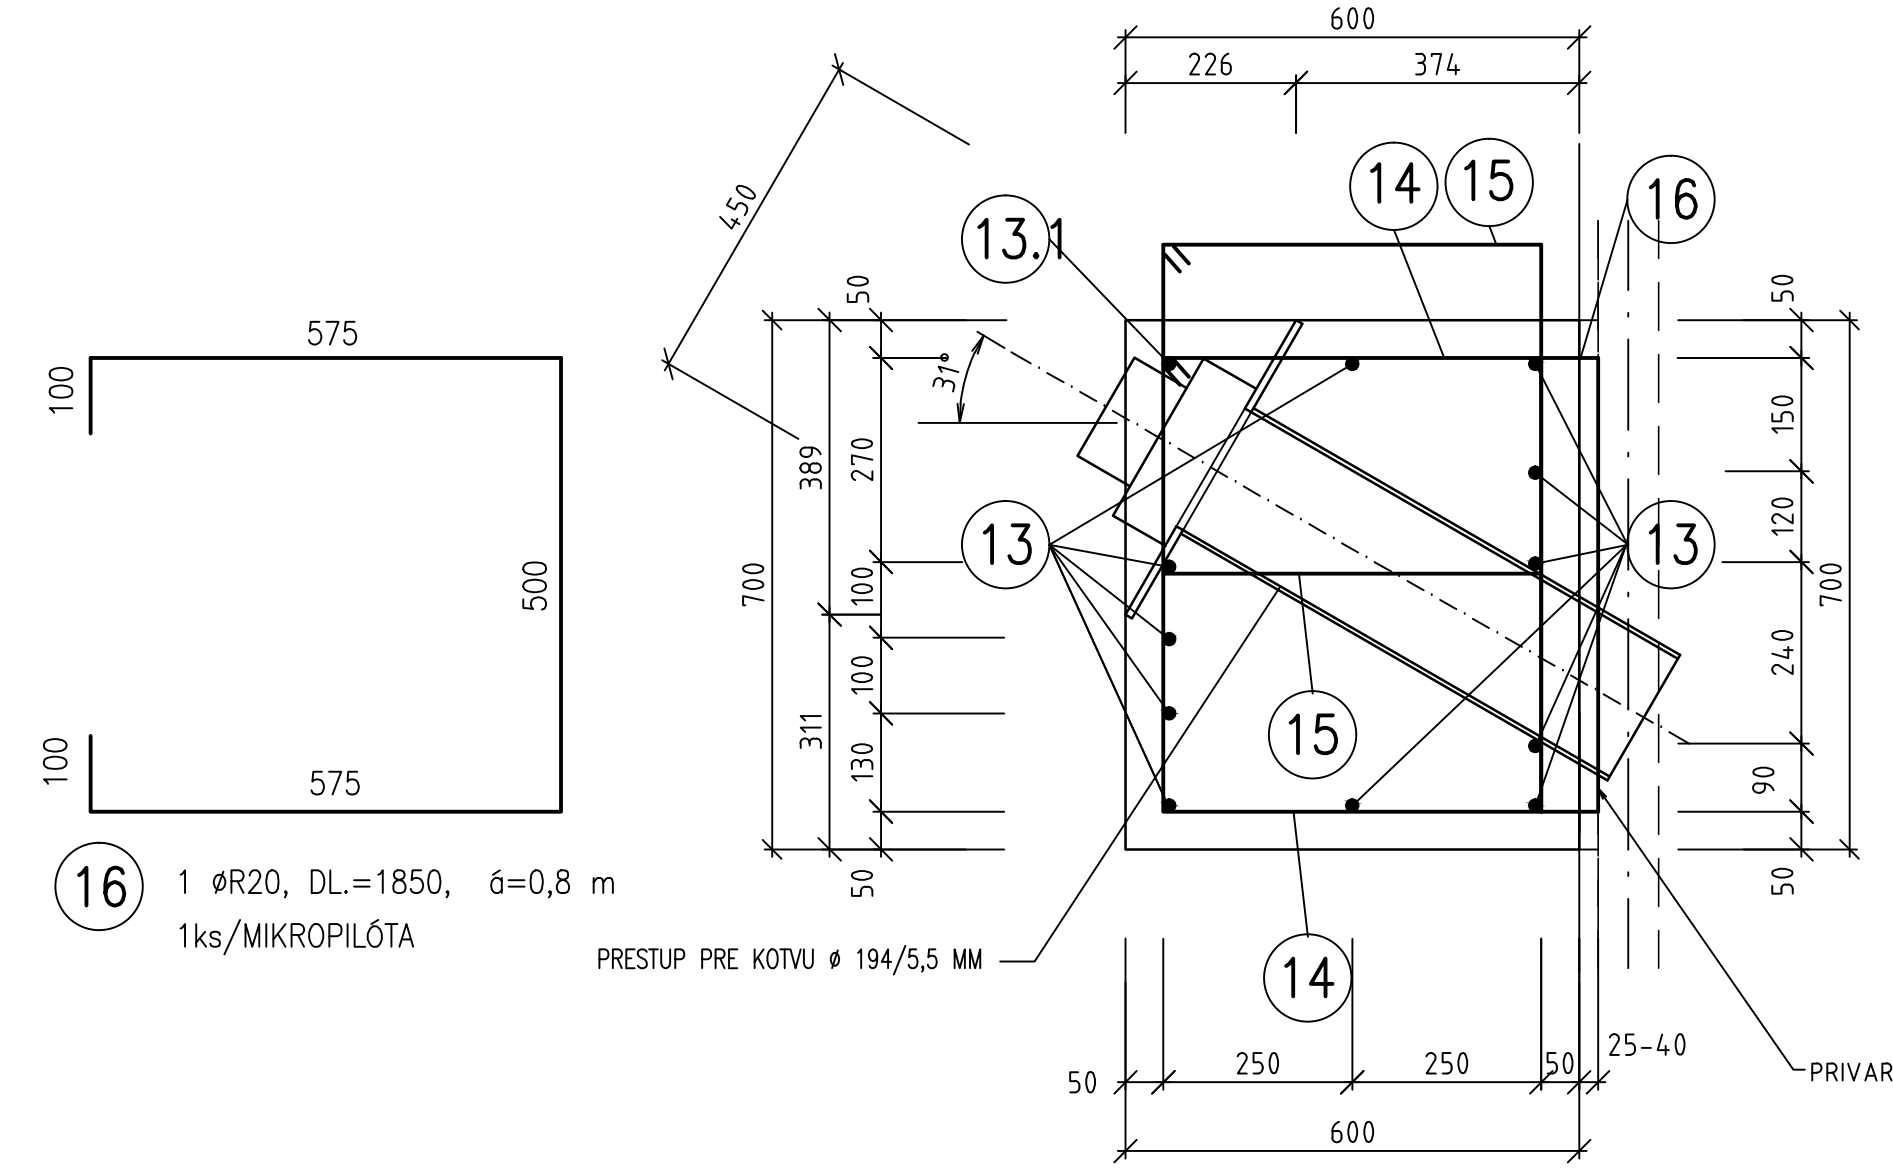

ZHOVDITEĽ KONTROLÁCIE NA STAVEBNÉ POVOLENIE		
GEOCONSULT S.R.O. MILETIČOVA 21, P.O.BOX 34, 820 05 BRATISLAVA 25		
HL. INŽ. PROJ. Ing. Marek GOLÁB <i>Golab</i>	VED. ÚSEKU Ing. Peter ŽIAK <i>Žiak</i>	ČÍS. ZÁK. 1347/1214

DOKUMENTÁCIA NA STAVEBNÉ POVOLENIE
224-00

ZÁKAZKA		DIAĽNIČNÝ PRIVÁDZAČ LIETAVSKÁ LÚČKA - ŽILINA		GEOstatik	
ČASŤ STAVBY		224-00 ZÁRUBNÝ MŮR - VĽAVO KM 3,320-3,655		GEOstatik a.s. Kraľovská 11 010 01 Žilina	
PRÍLOHA		VÝKRES VÝSTUŽE KOTEVNÝCH VENCOV		STUPEŇ	ČÍSLO ZÁKAZKY
OBJEDNÁVATEĽ		NÁRODNÁ DIAĽNIČNÁ SPOLOČNOSŤ, a.s.		DSP	1 04 14
HLAVNÝ NŘ PRJ.		Ing. Marek GOLÁB		OKRES	ŽILINA
ZODP. PRJ.		Ing. Ľubomír KOLÁR		KATASTRÁLNE ÚZEMIE	
VÝPRACOVÁV.		Ing. Marek ZÁČENSKÝ		LIETAVSKÁ LÚČKA	
VÝKRES		Ing. Jana HOLUBČIKOVÁ		ČÍSLO PRÍLOHY	
VÝKRES		Ing. Jana HOLUBČIKOVÁ		SÚPRAVA	
VÝKRES		Ing. Jana HOLUBČIKOVÁ		8	
VÝKRES		Ing. Jana HOLUBČIKOVÁ		125, 1:10	
VÝKRES		Ing. Jana HOLUBČIKOVÁ		16x A4	