


SCHÉMA VYSTUŽENIA
PRIEČNY REZ, M1:50

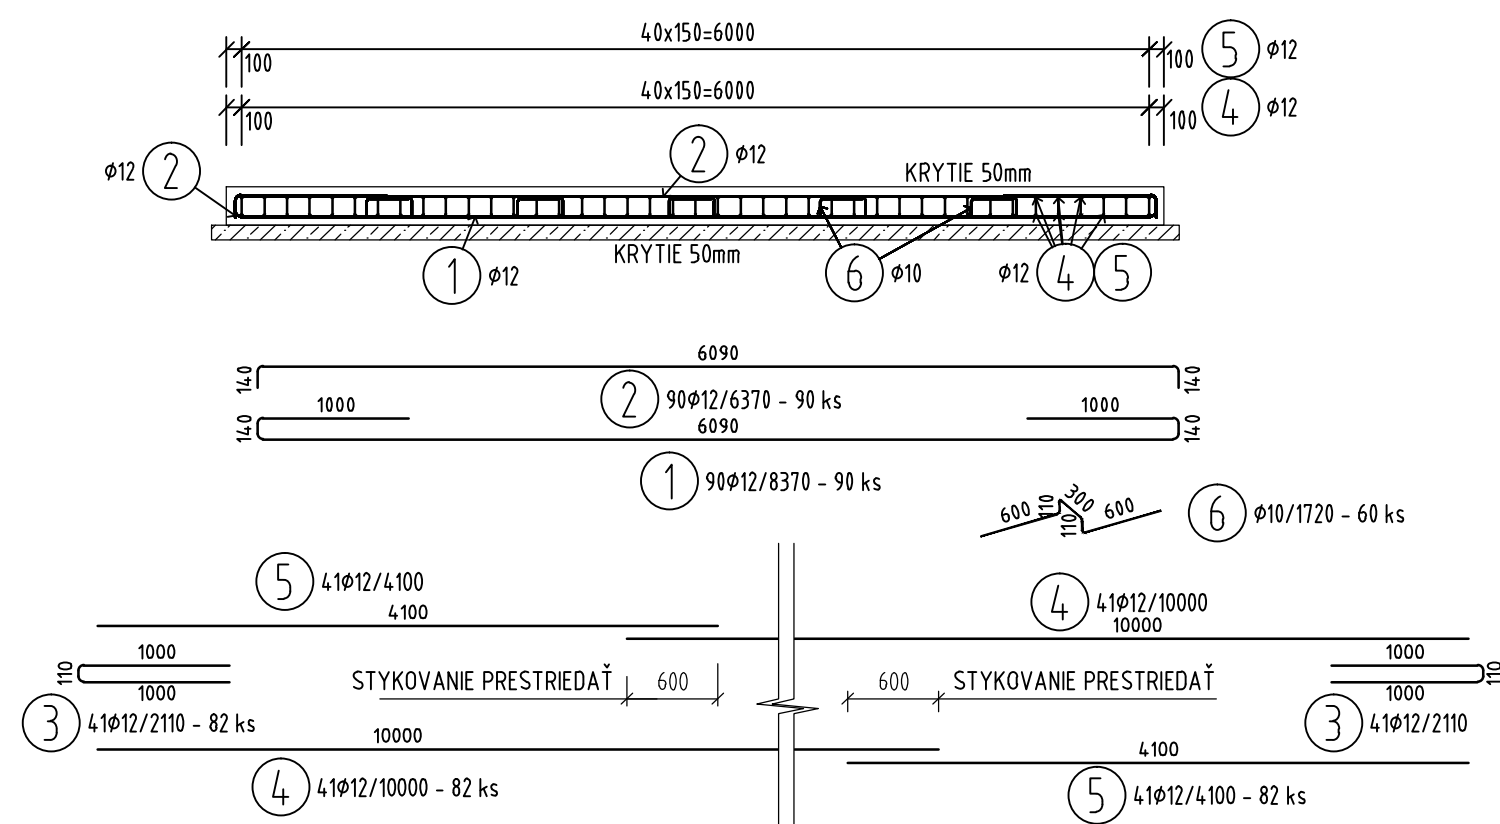


OBJEDNÁVATEĽ



NÁRODNÁ DIAĽNIČNÁ SPOLOČNOSŤ

DOKUMENTÁCIA NA STAVEBNÉ POVOLENIE
305-00

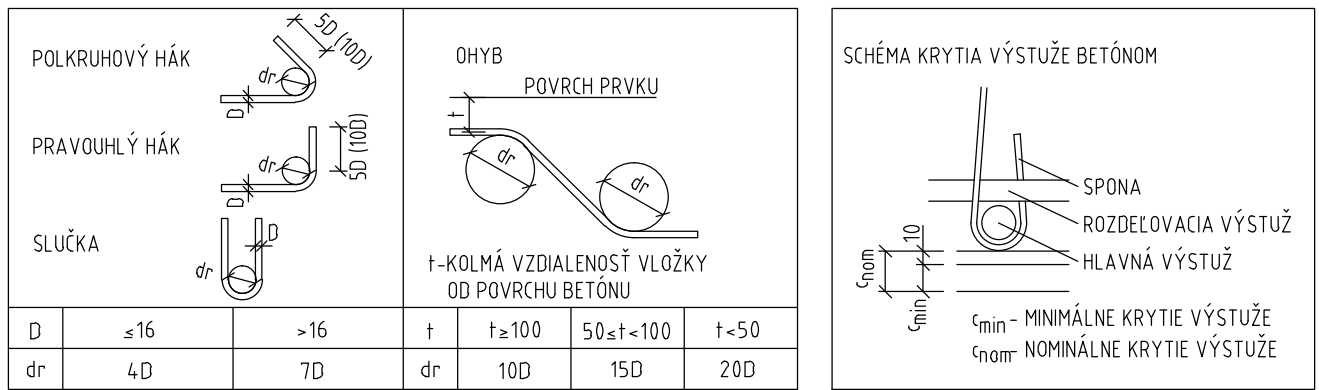

BETÓN

BETÓN STN EN 206-1 - C25/30 - XC2, XA1(SK) - CI 0,4 - Dmax16-S3

OCEĽ

B500 B (10 505 R)

KRYTIE 50mm

KÓTOVANÉ V OSI PRÚTOV

ZÁKAZKA		DIAĽNIČNÝ PRIVÁDZAČ LIETAVSKÁ LÚČKA - ŽILINA			
ČASŤ STAVBY		305-00 ODLUČOVAČ ROPNÝCH LÁTOK V km 7,040		MILETIČOVA 21, P.O. BOX 34 820 05 BRATISLAVA 25 TEL. : 02/5057 4703, FAX. : 02/5057 4798	
PRÍLOHA		SCHÉMA BETONÁRSKEJ VÝSTUŽE ZÁKLADOVEJ DOSKY		STUPEŇ	ČÍSLO ZÁKAZKY
OBJEDNÁVATEĽ		NÁRODNÁ DIAĽNIČNÁ SPOLOČNOSŤ, a.s.		DSP	1347/1214
HLAVNÝ INŽ. PROJ.		Ing. Marek Goláb		SÚRADNICOVÝ SYSTÉM	
ZODP. PROJ.		Ing. Dušan Ďuriš, PhD.		VED. ÚSEKU	
VYPRACOVAL		Ing. Andrej Prítula, PhD.		VÝŠKOVÝ SYSTÉM	
DÁTUM		05.2014		MIERKA	
FORMÁT		2x A4		1:50	
KATASTRÁLNE ÚZEMIE:		BYTČICA		ČÍSLO PRÍLOHY	SÚPRAVA
				4	