




KALNÍKOVÁ ŠACHTA M 1:25
REZ B-B'

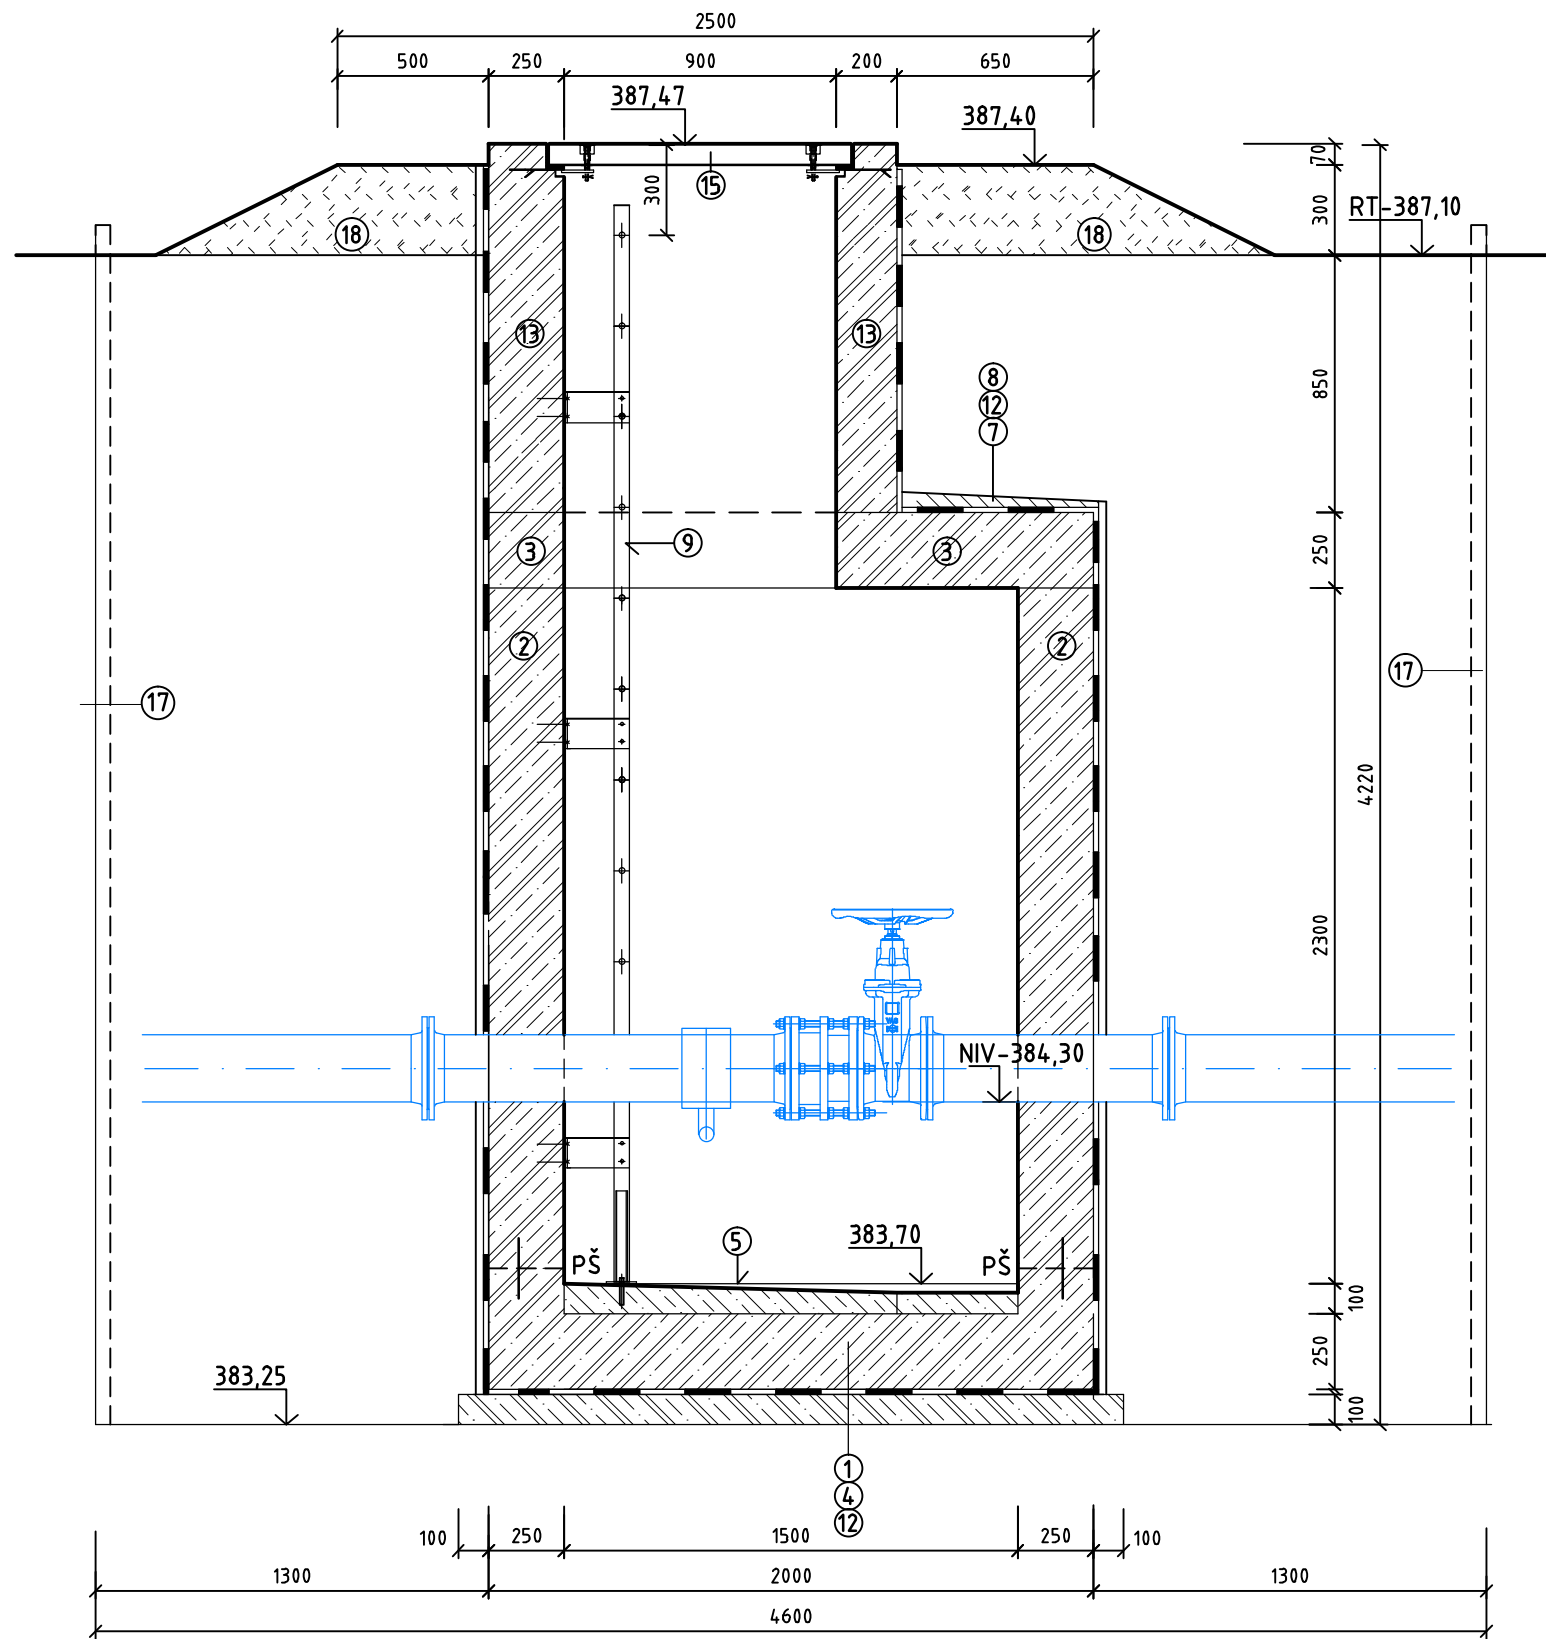

PÔDORYS

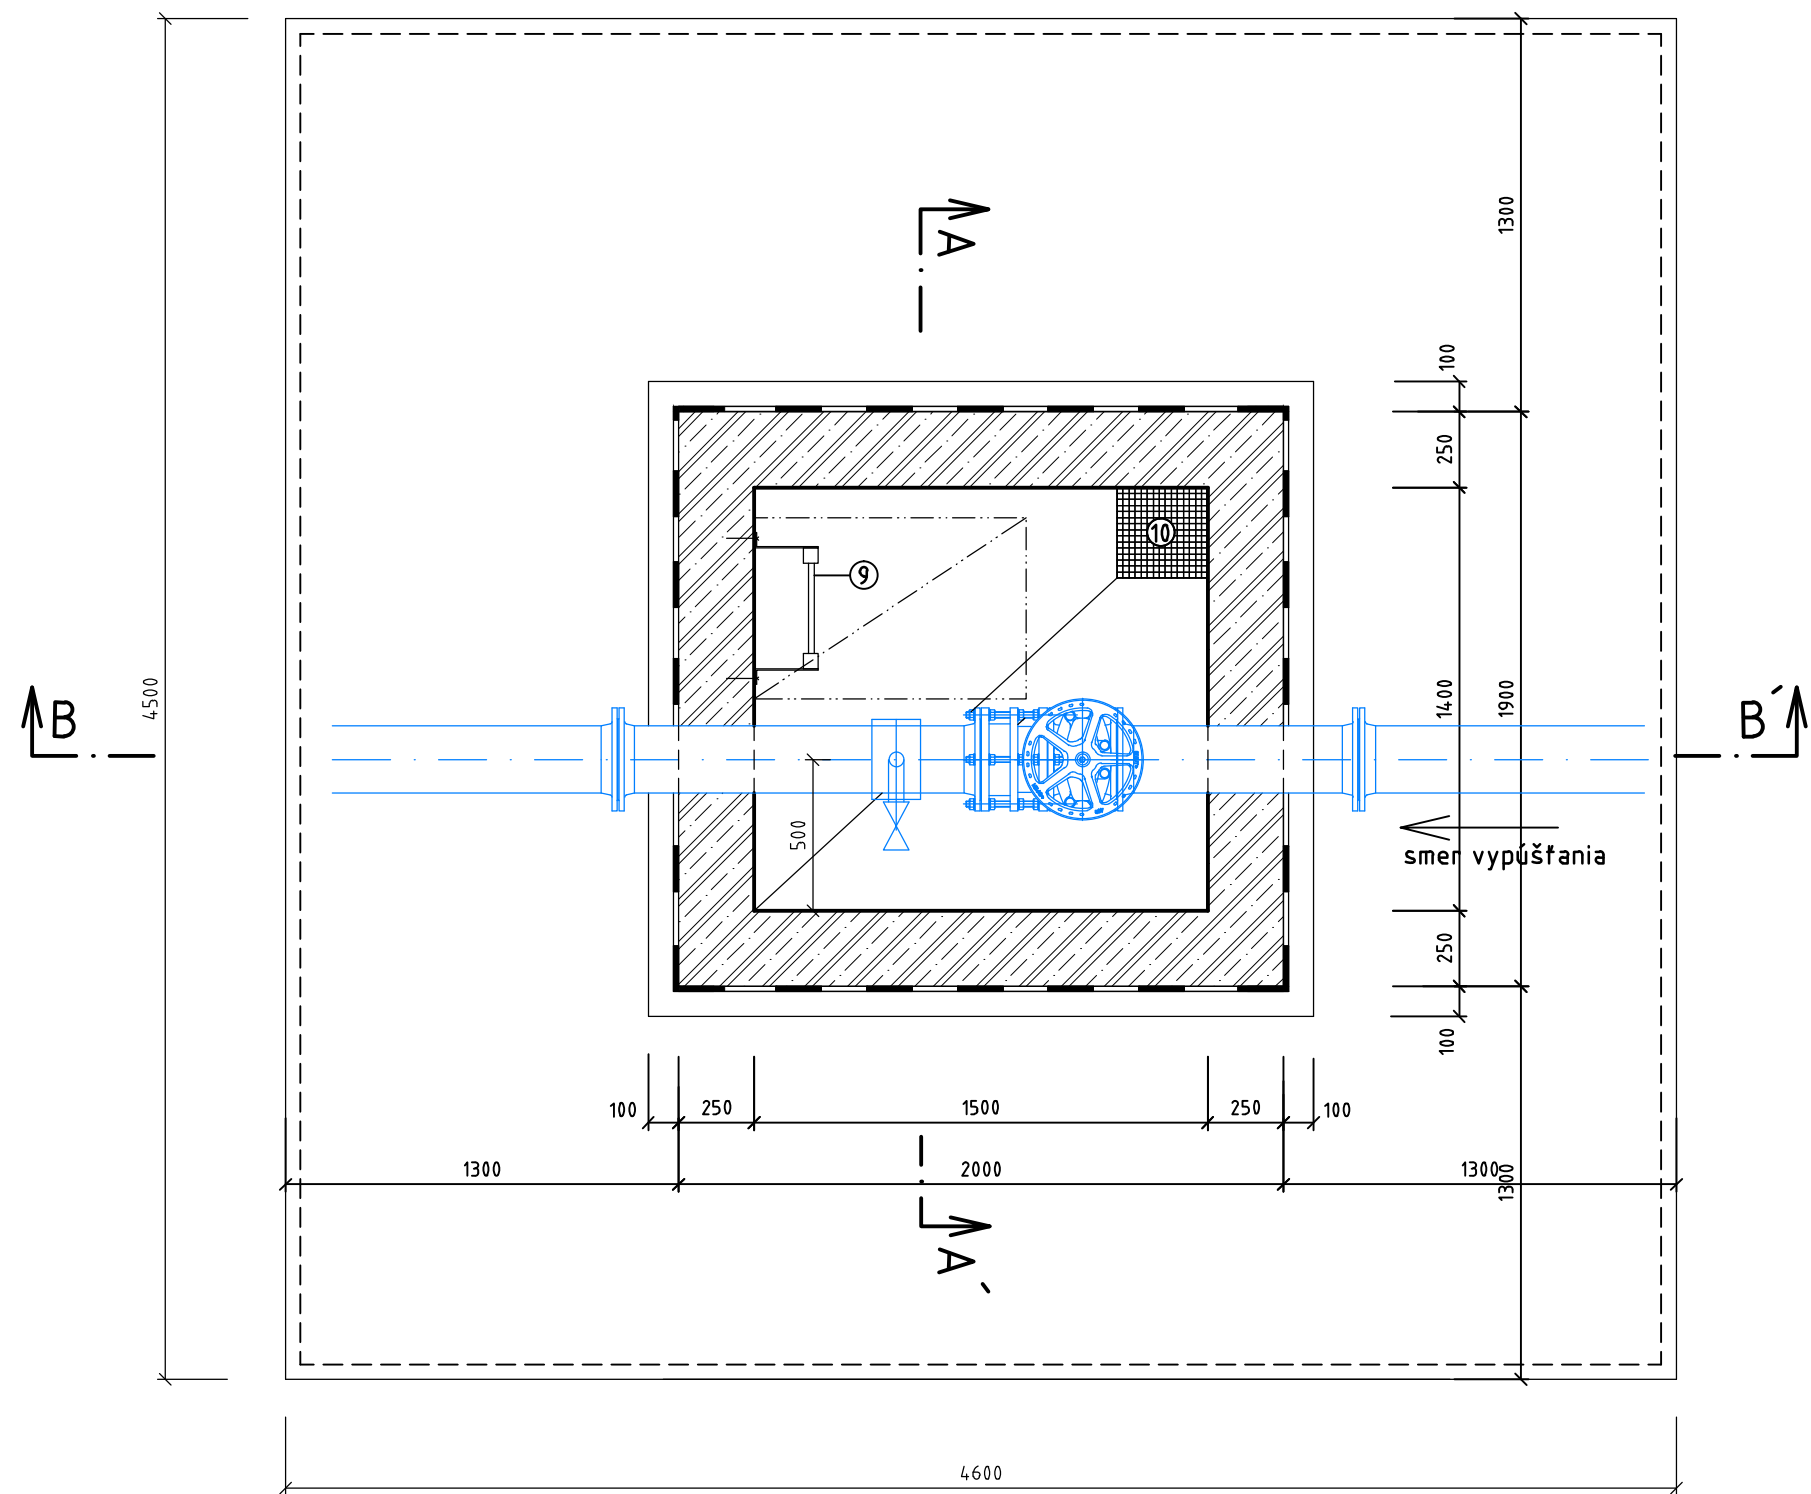

REZ A-A'

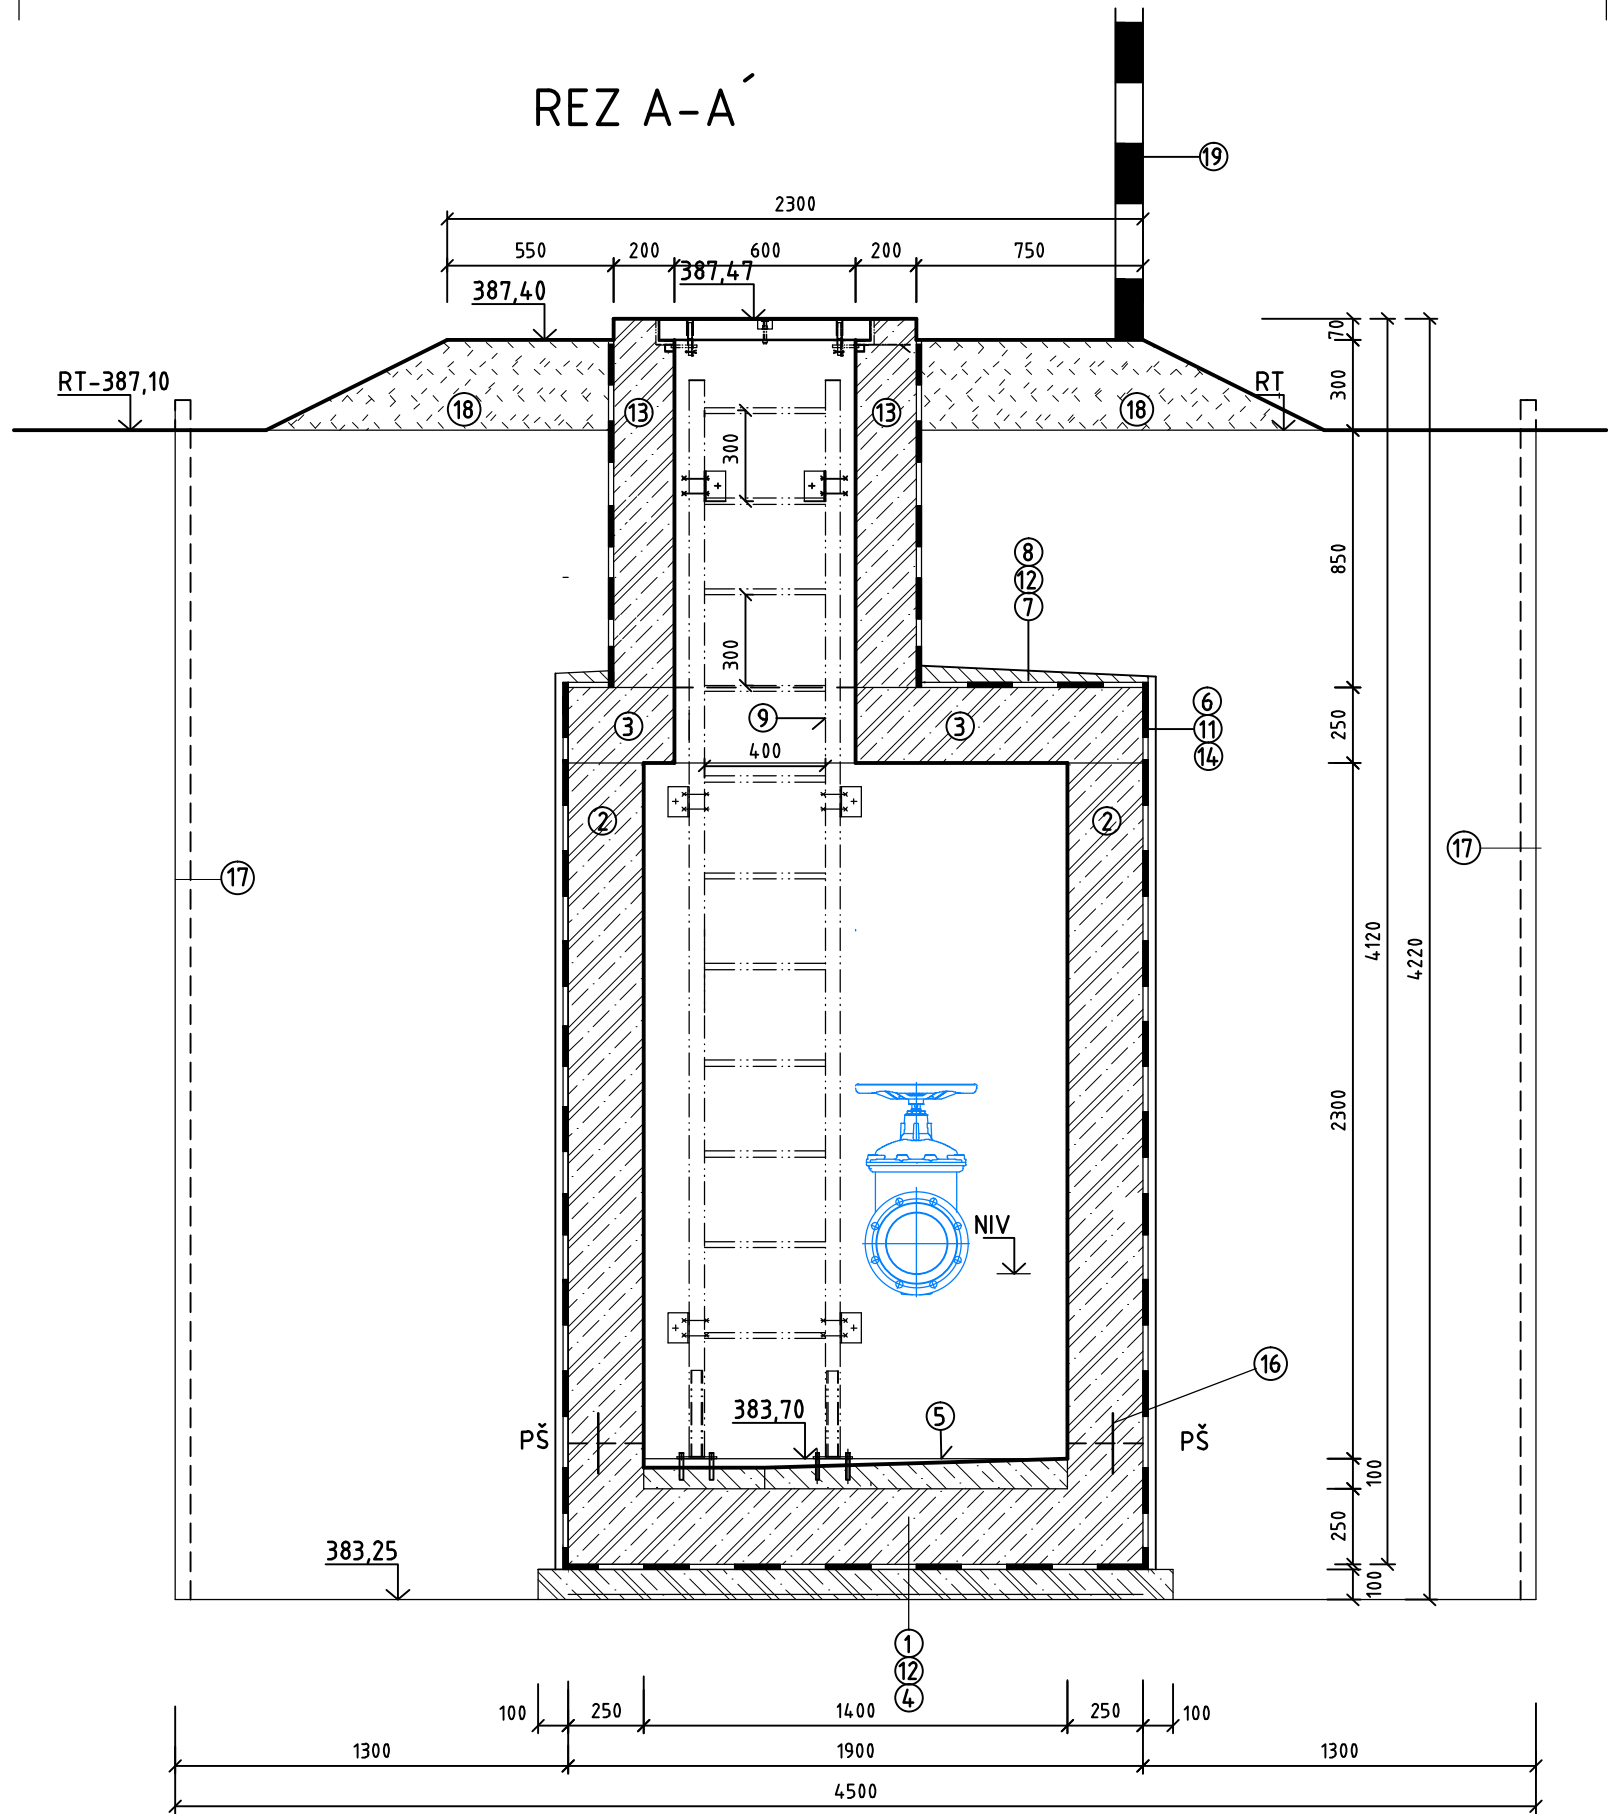

LEGENDA

ČÍSLO POLOŽ	NÁZOV - LEGENDA	POZN.
1	DNO BETÓN STN EN 206-1-C 25/30-XC3, XF1, XA1(SK)-C10,4-Dmax22	
2	STENY, BLOKY - BETÓN STN EN 206-1-C 25/30-XC3, XF1, XA1(SK)-C10,4-Dmax22	
3	STROP-ŽB DOSKA STN EN 206-1-C 25/30-XC3, XF1, XA1(SK)-C10,4-Dmax22, HR. 200mm	
4	PODKLADOVÝ BETÓN STN EN 206-1 - C 12/15-X0, HR. 100mm	
5	VÝPLŇOVÝ BETÓN (MAZANINA) NA DNE ŠACHTY-C 16/20-X0, SPÁDOVANÝ HR. 20-100mm	
6	ZATRENIE ŠKÁR CEMENTOVOU MALTOU 350 Kg/m3	
7	CEMENTOVÝ POTER NA STROPE POD IZOLÁCIU 150 Kg/m3 HR. 20mm	
8	CEMENTOVÝ POTER NA STROPE SPÁDOVANÝ (5%) 150 Kg/m3 HR. 30-100mm	
9	REBRIK Z KOMPOZITNÉHO MATERIÁLU šírky 0,4m, Dĺžky 3,60 m. VRÁTANE NEREZ. ÚCHYTŮV A KOTIEV STN EN 14396-75 6240	
10	ROZMERY A UKRYTIE BUDE URČENÉ VÝROBCOM REBRIKA	
11	MREŽA KOMPOZITNÁ 295x295 mm (RESP. LIATINOVÁ BEZ RÁMU mm STN 13 6320)	
12	IZOLÁCIA PROTI TLAKOVEJ VODE ZVISLÁ 1x PENETR. + 2xELASTOBIT-NATAVENÍM	
13	IZOLÁCIA PROTI TLAKOVEJ VODE VODOROVNÁ 1x PENETR. + 2xELASTOBIT-NATAVENÍM	
14	VSTUPNÝ KOMÍN BETÓN STN EN 206-1-C 25/30-XC3, XF1, XA1(SK)-C10,4-Dmax22	
15	OCHRANA IZOLÁCIE - NAPR. GEOTEXTÍLIA	
16	VODOTESNÝ POKLOP 600x900 - TR. ZAŤAŽENIA D 400 Z KOMPOZIT. MAT. S UZAMYKANÍM	STN EN 124
17	GUMOVÝ TESNIACI PROFIL (pracovná škára s vodotesnou úpravou)	
18	PAŽENIE	
19	NNÁŠYP Z VYKOPANEJ ZEMNY + ZATRÁVNENIE	
20	ORIENTAČNÝ BET. STĹPIK 90x90- DĹ. 2,50 m S MODROBIELYM NÁTEROM	

POZNÁMKA:
OTVOR DN 350 PO ULOŽENÍ POTRUBIA UTESNIŤ
PODKLAD POD IZOLÁCIU MUSÍ BYŤ ROVNÝ HRANY MUSIA BYŤ ZAOBLNÉ POLOMEROM MIN 40 mm..
BUDOVANIE IZOLAČNEJ VRSTVY JE POTREBNÉ REALIZOVAŤ PODĽA MONTÁŽNEHO PREDPISU VÝROBCU.

ALTERNATÍVNE JE MOŽNÉ POUŽIŤ I PREFABRIKOVANÚ VODOTESNÚ ŠACHTU

OBJEDNÁVATEĽ



NÁRODNÁ DIAĽNIČNÁ SPOLOČNOSŤ

DOKUMENTÁCIA NA STAVEBNÉ POVOLENIE
525-00

ZÁKAZKA		DIAĽNIČNÝ PRIVÁDZAČ LIETAVSKÁ LÚČKA - ŽILINA		GC GEOCONSULT	
ČASŤ STAVBY		525-00 PRELOŽKA VODOVODU DN 600 - OCEĽ V Km 0,960		MLETČOVA 21, P.O. BOX 34 820 05 BRATISLAVA 25 TEL.: 02/5057 4793, FAX.: 02/5057 4798	
PRÍLOHA		KALNÍKOVÁ ŠACHTA		STUPEŇ	ČÍSLO ZÁKAZKY
OBJEDNÁVATEĽ		NÁRODNÁ DIAĽNIČNÁ SPOLOČNOSŤ, a.s.		DSP	1347/1214
HLAVNÝ INŽ. PROJ.		Ing. Marek GOLÁB		OKRES TURIE, PORÚBK A	
ZODP. PROJ.		Ing. Alexander Golib		KATASTRÁLNE ÚZEMIE: BYTČKA	
VYPRACOVAL		Ing. Alexander Golib		ČÍSLO PRÍLOHY	
DÁTUM		05.2.2014		SÚPRAVA	
FORMÁT		8xA4		6	
MIERKA		1:25			