

OBEDNÁVATEL



NÁRODNÁ DIAĽNIČNÁ SPOLOČNOSŤ


SÚRADNICE OBJEKTU

702-00 – Preložka NTL plynovodu

Č.B.	X – SÚRADNICA	Y – SÚRADNICA
VB1-0,00	1 180 300,180	444 621,446
VB2-0,01142	1 180 300,180	444 610,026
VB3-0,04842	1 180 300,180	444 573,026
VB4-0,05617	1 180 300,180	444 565,279
VB5-0,12621	1 180 370,015	444 559,978
VB6-0,13181	1 180 373,943	444 555,986

BODY VYTYČOVACEJ SIEŤE

Č.B.	Súradnica- Y	Súradnica- X	Výška
616	444769,039	1179696,600	389,259
617	444625,790	1180389,920	386,871
618	444627,305	1180587,137	389,158

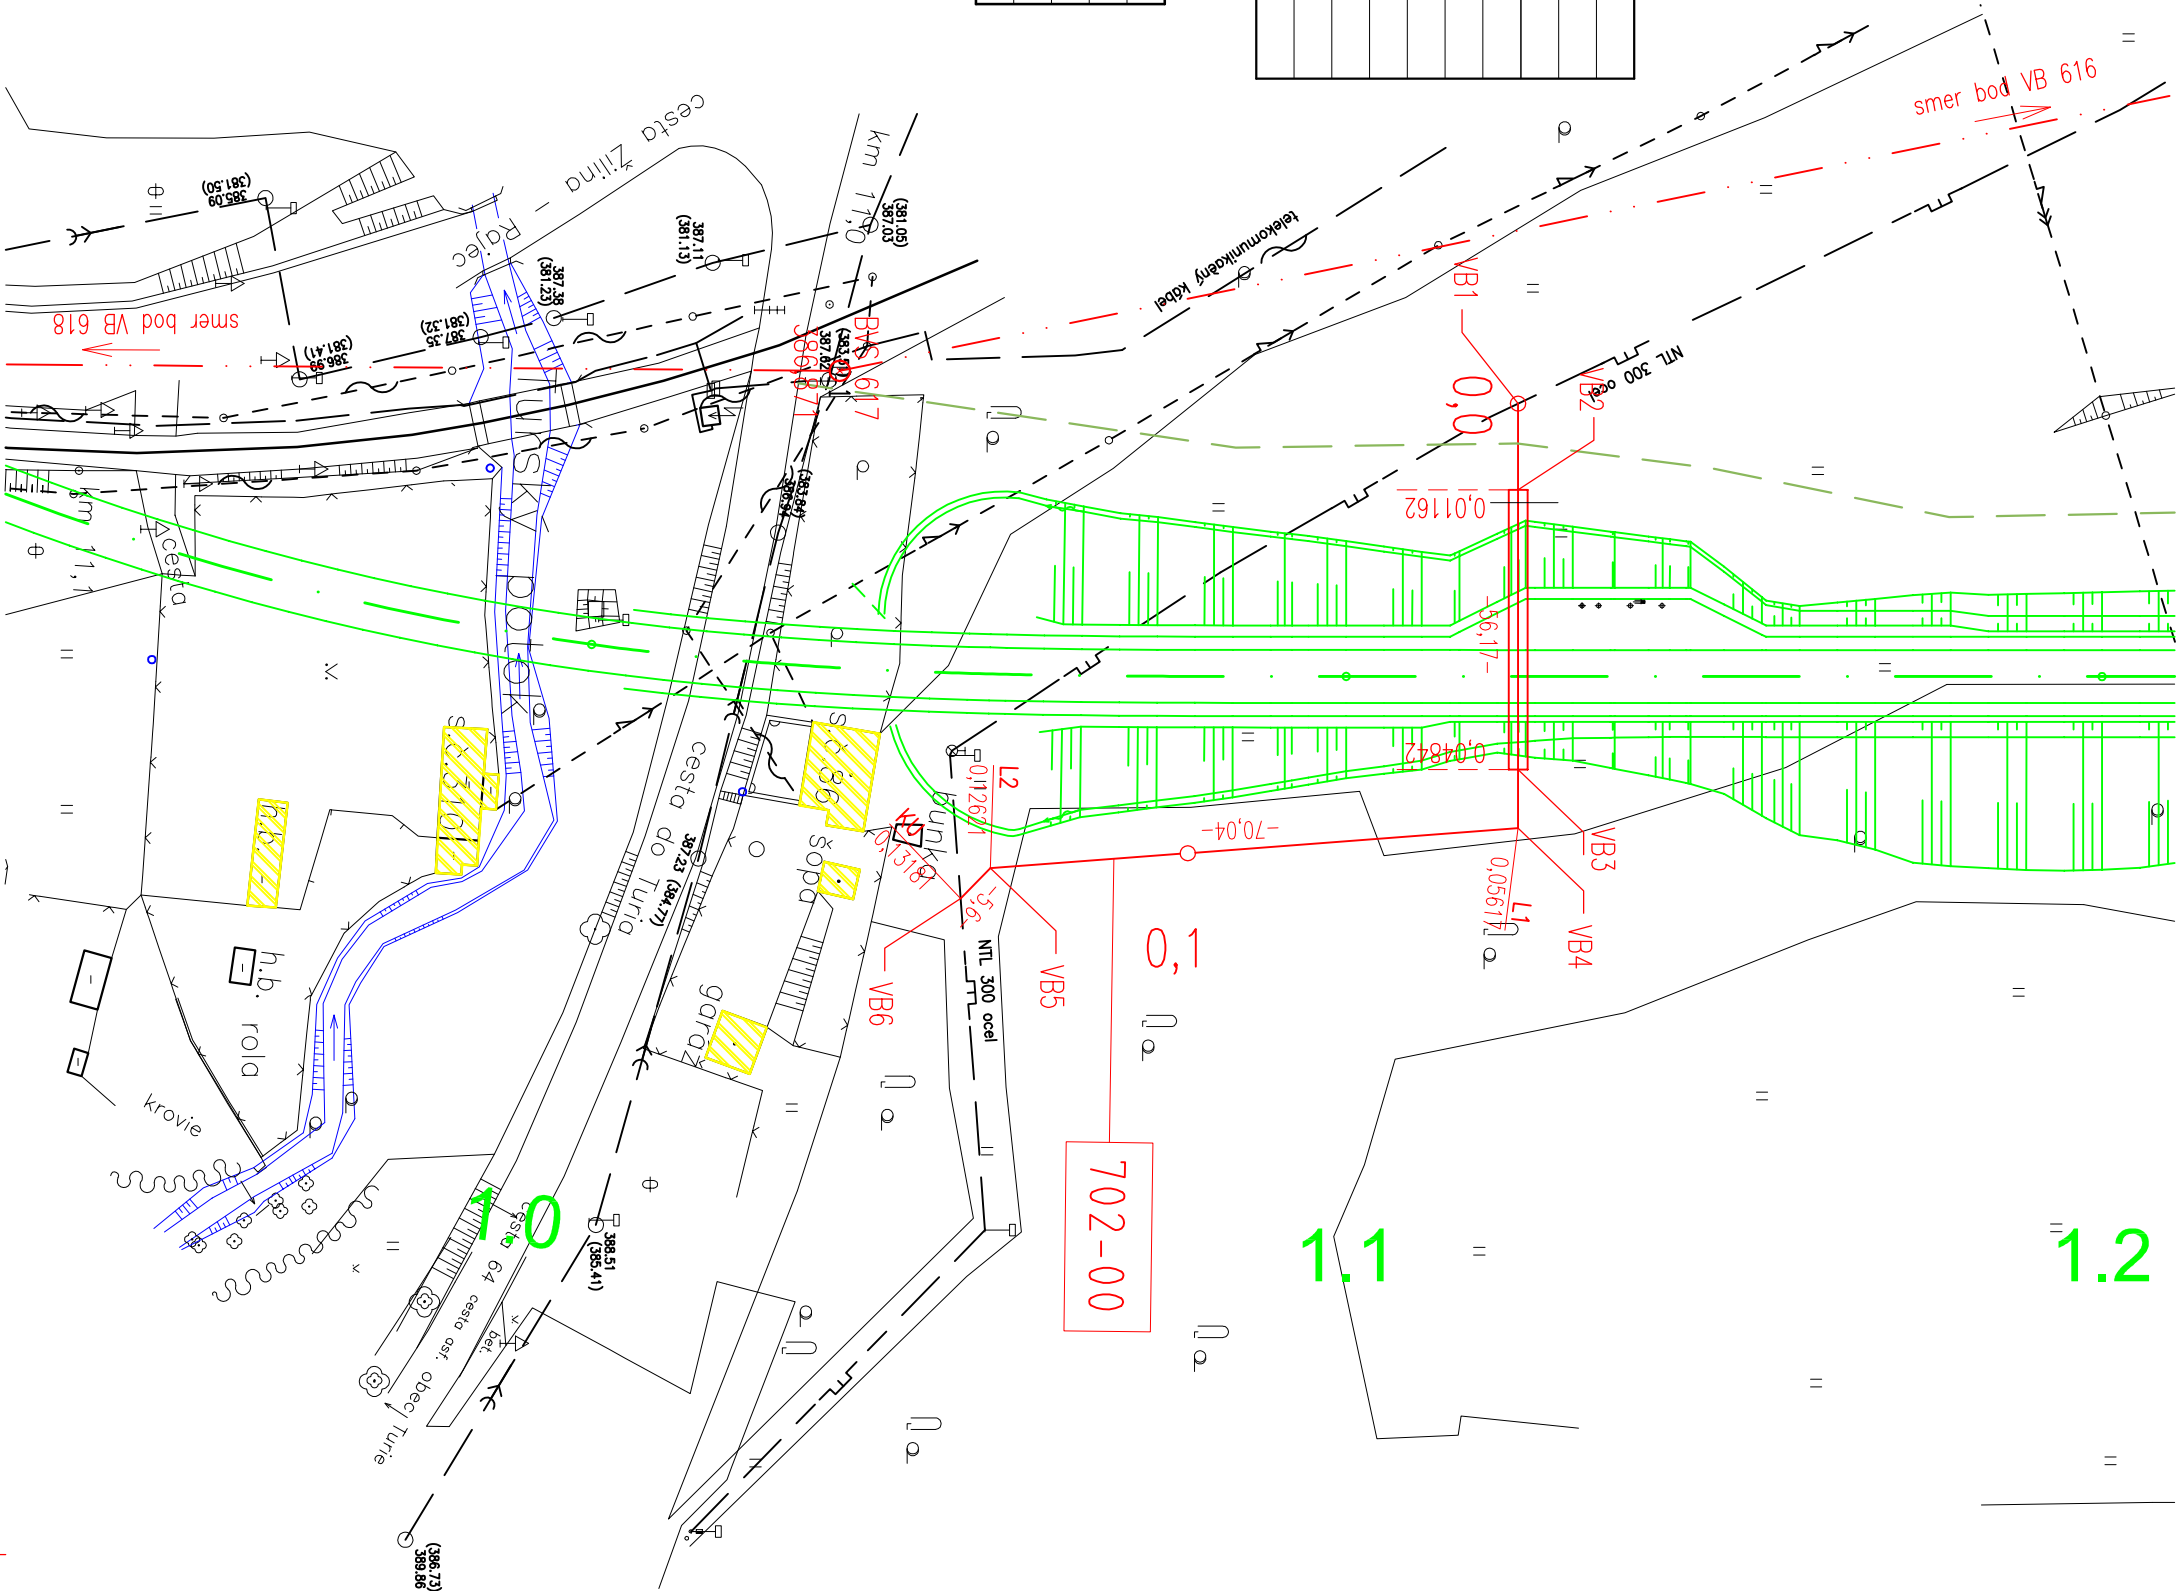

ZHOTOVITEĽ DOKUMENTÁCIE NA STAVEBNÉ POVOLENIE

**GEOCONSULT S.R.O.**  
MILETIČOVA 21, P.O.BOX 34, 820 05 BRATISLAVA 25  
Ing. MAREK GOLÁB  
Ing. PETER ŽIAK

VED. ÚSEKU  
Ing. Peter Žiak

ČÍS. ZÁK.  
134.7/1214

**GEOCONSULT**

DOKUMENTÁCIA NA STAVEBNÉ POVOLENIE

702-00

PRESNOSŤ VYTYČENIA PODĽA STN 73 0422 A STN 01 3419 A ICH ZMIEN Č. 1

ZÁKAZKA		EKOPRO	
DIAĽNIČNÝ PRIVÁDZAČ LIETAVSKÁ LÚČKA – ŽILINA		Projektovo-inžiniersko konštruktúra Adamovské Kochanovce 16 913 05	
ČASŤ STAVBY	702-00 Preložka NTL plynovodu DN 300 v km 1,050		
PRÍLOHA		STUPEŇ DSP	ČÍSLO ZÁKAZKY 134.7/1214
VYTYČOVACÍ VÝKRES			
OBEDNÁVATEĽ	NÁRODNÁ DIAĽNIČNÁ SPOLOČNOSŤ, a.s.	ÚČES ŽILINA	
HLAVNÝ INŽ. PROJ.	Ing. Marek GOLÁB	SÚRADNICOVÝ SYSTÉM KATASTRÁLNE ÚZEMIE:	
ZOOP. PROJ.	Ing. Oľga Horňáková	VÝŠKOVÝ SYSTÉM	
VYPRÁVOVAL	Ing. Oľga Horňáková	ČÍSLO PRÍLOHY	
DÁTUM	05.2014	SÚPRAVA	
	3x A4	3	
		1:1000	