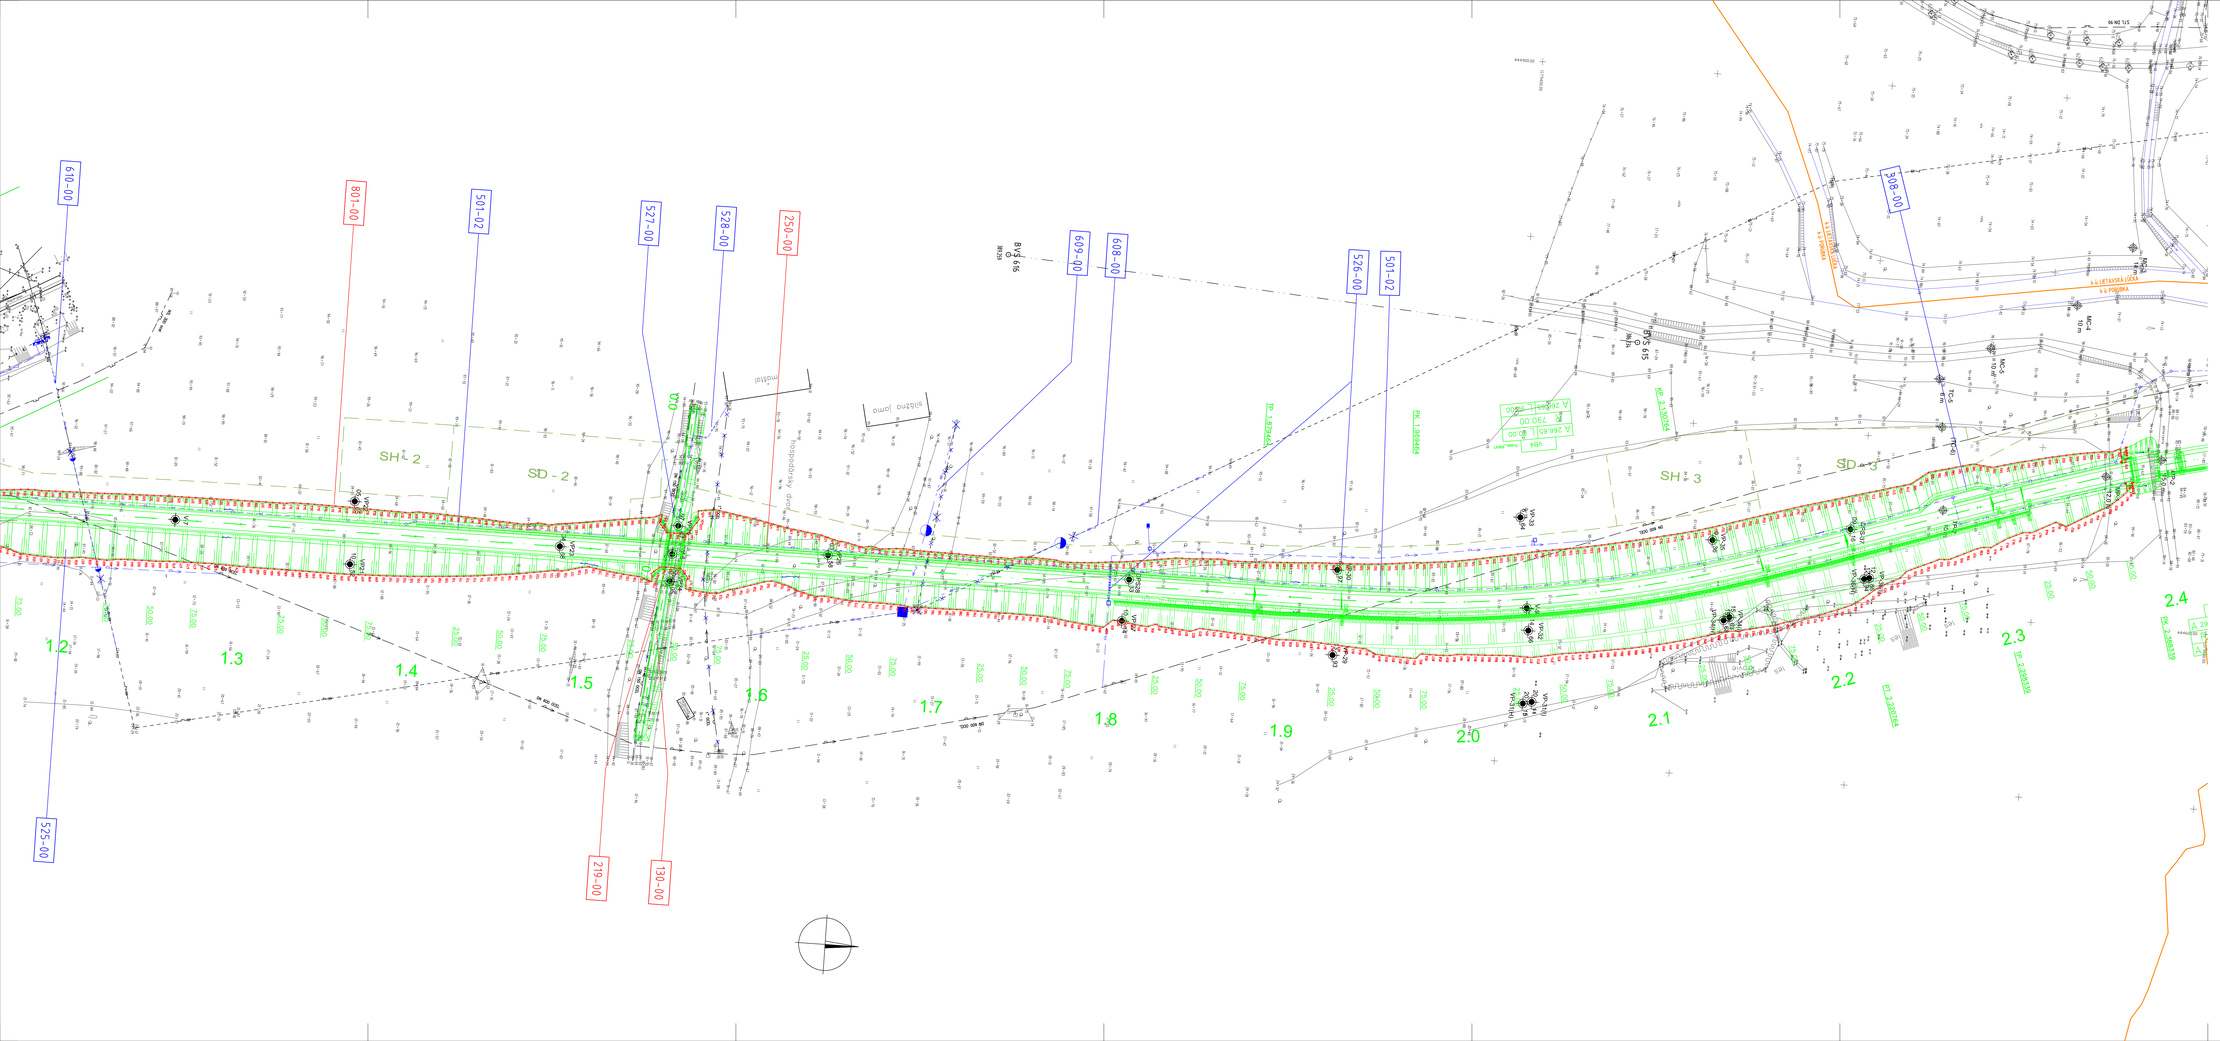

OBJEDNÁVATEĽ

NÁRODNÁ DIAĽNIČNÁ SPOLOČNOSŤ

DOKUMENTÁCIA NA STAVEBNÉ POVOLENIE
115-00

ZÁKAZKA	DIAĽNIČNÝ PRIVÁDZAČ LIETAVSKÁ ĽÚČKA - ŽILINA		GEOCONSULT
ČASŤ STAVBY	115-00 OPLOTENIE PRIVÁDZAČA	MLYNSKÁ 21, P.O.BOX 34, 820 05 BRATISLAVA 25, TEL.: 02/5857 4193, FAX: 02/5857 4196	
PRÍLOHA	SITUÁCIA OPLOTENIA KM 1,200 - 2,400	STUPEŇ: DSP	ČÍSLO ZÁKAZKY: 1347/1214
OBJEDNÁVATEĽ	NÁRODNÁ DIAĽNIČNÁ SPOLOČNOSŤ, a.s.	OKRES: ŽILINA	
HLAVNÝ INŽ. PROJ.: Ing. Marek GOLÁŠ	TECH. KONTROLA: Ing. Ondrej KUPEC	SÚRADNICOVÝ SYSTÉM: JTSK	KATASTRÁLNE ÚZEMIE: PRÍBRAŽ, TURIE, LIETAVSKÁ ĽÚČA, BYTČICA, ŽILINA
ZODP. PROJ.: Ing. Ján MOCHNOŠOVSKÝ	PROJ. ODDELU: Ing.Peter ĎURČ	VÝŠKOVÝ SYSTÉM: Bpv	ČÍSLO PRÍLOHY: 2.2
VYPRACOVAL: Ing. Ján MOCHNOŠOVSKÝ	DÁTUM: 05.2014	FORMÁT: N x A4	MIERKA: 1:2000
			SÚPRAVA: