



OPLOTENIE Z OCEĽOVÝCH RÚROK A PLETIVA /POZINKOVANÉ/ M1:50

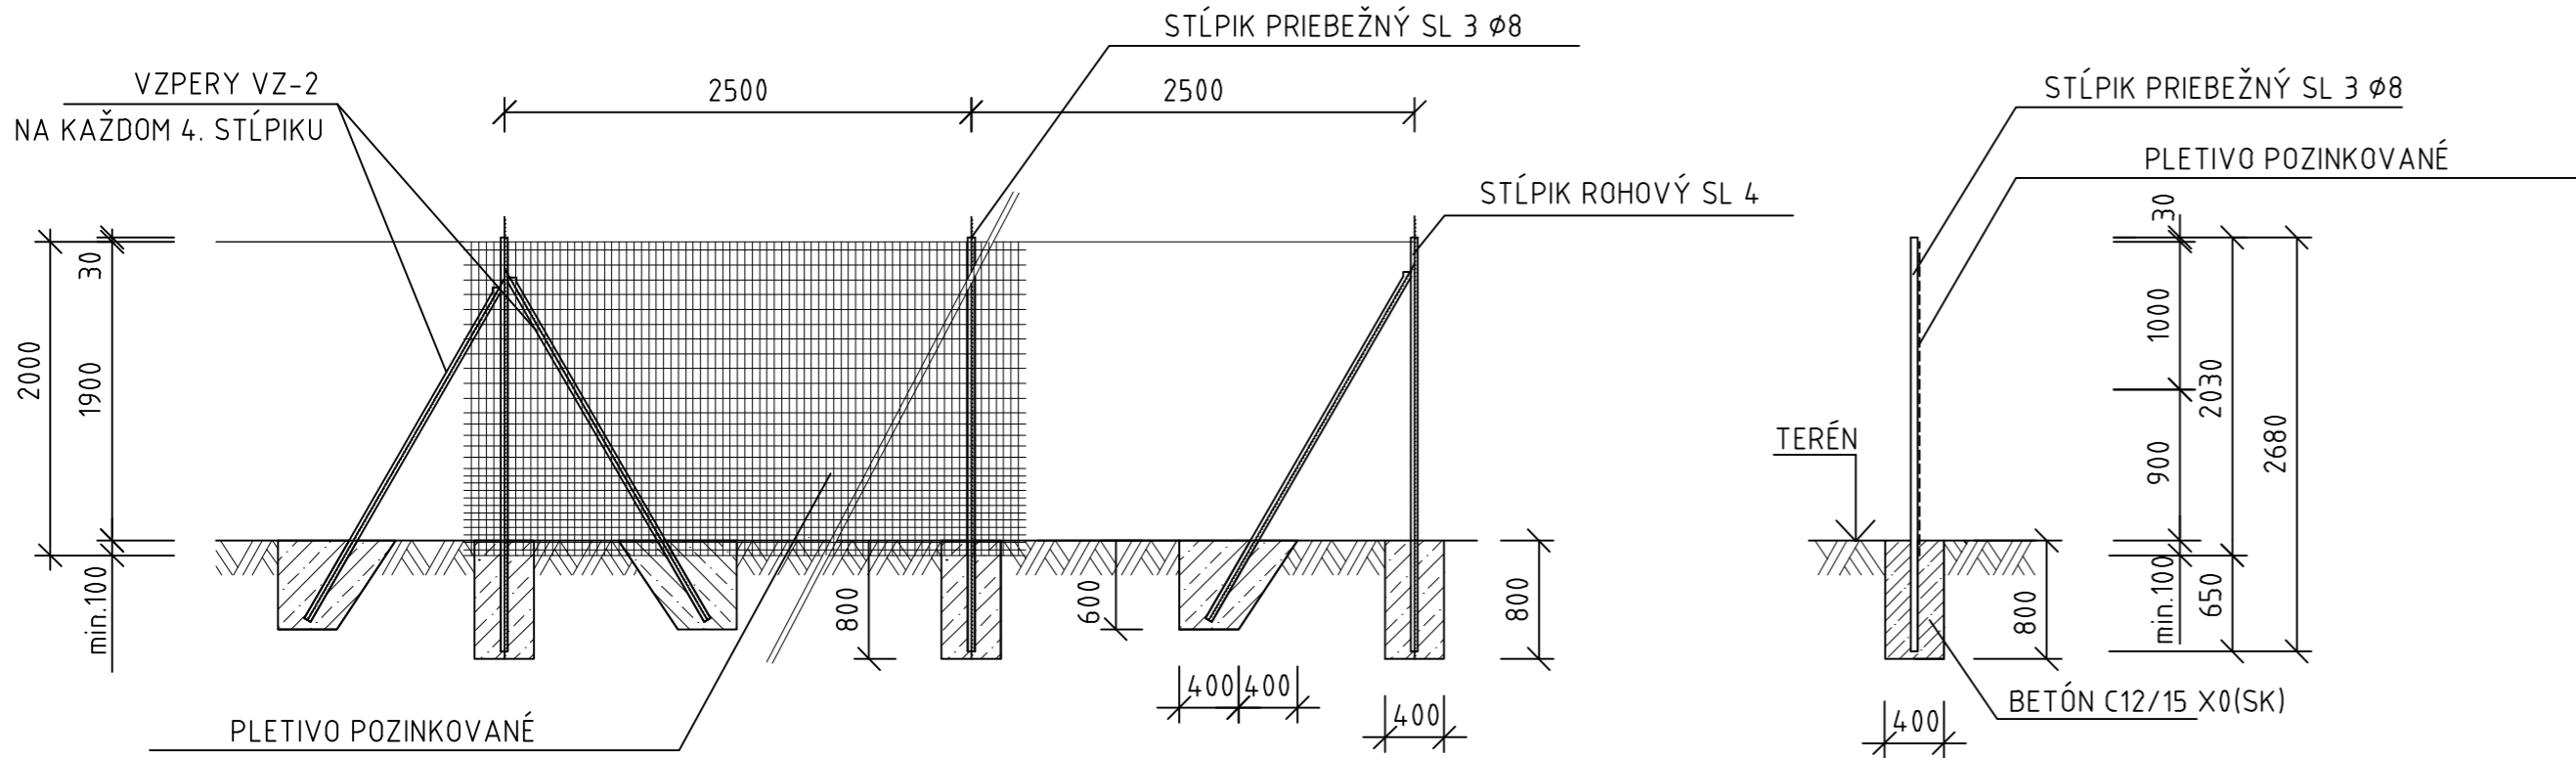

DETAIL HORNEJ ČASTI STĽÍKA SL 3 M 1:2

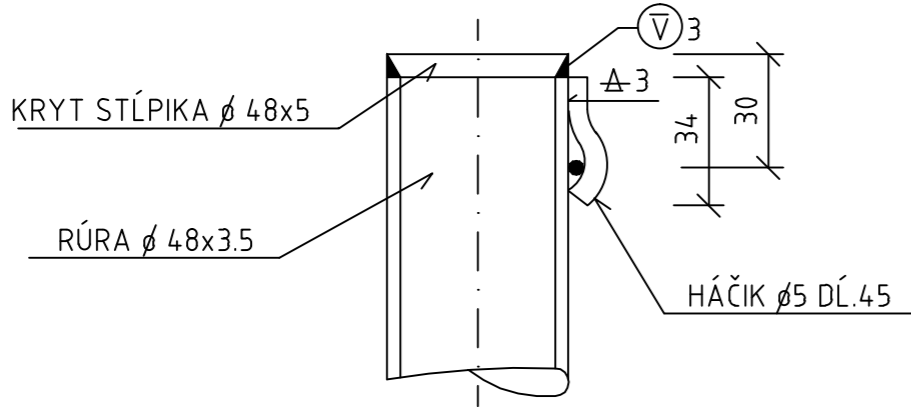


POZNÁMKA:

- * VZPERY BUDÚ UMIESTNENÉ V PRIAMEJ NA STĽÍKY max. á 25m A NA KAŽDÝ ROHOVÝ STĽÍK
- * PLETIVO JE POZINKOVANÉ
- * STĽÍKY A VZPERY SÚ ŽIAROVO ZINKOVANÉ. SPOJOVACIE MATERIÁLY SÚ GALVANICKY ZINKOVANÉ
- * STĽÍKY SA ZABETÓNUJÚ DO ZÁKLADOVEJ PÄTKY O ROZMEROCH 400/400/800. NA PÄTKY SA POUŽIJE BETÓN min. TRIEDY C12/15-X0 (XF1) (SK)-CL 1,0-Dmax22

BRÁNA Z OCEĽOVÝCH RÚROK
ŠÍRKA 1,0 m

OSADENIE PRI OPORNOM MÚRE

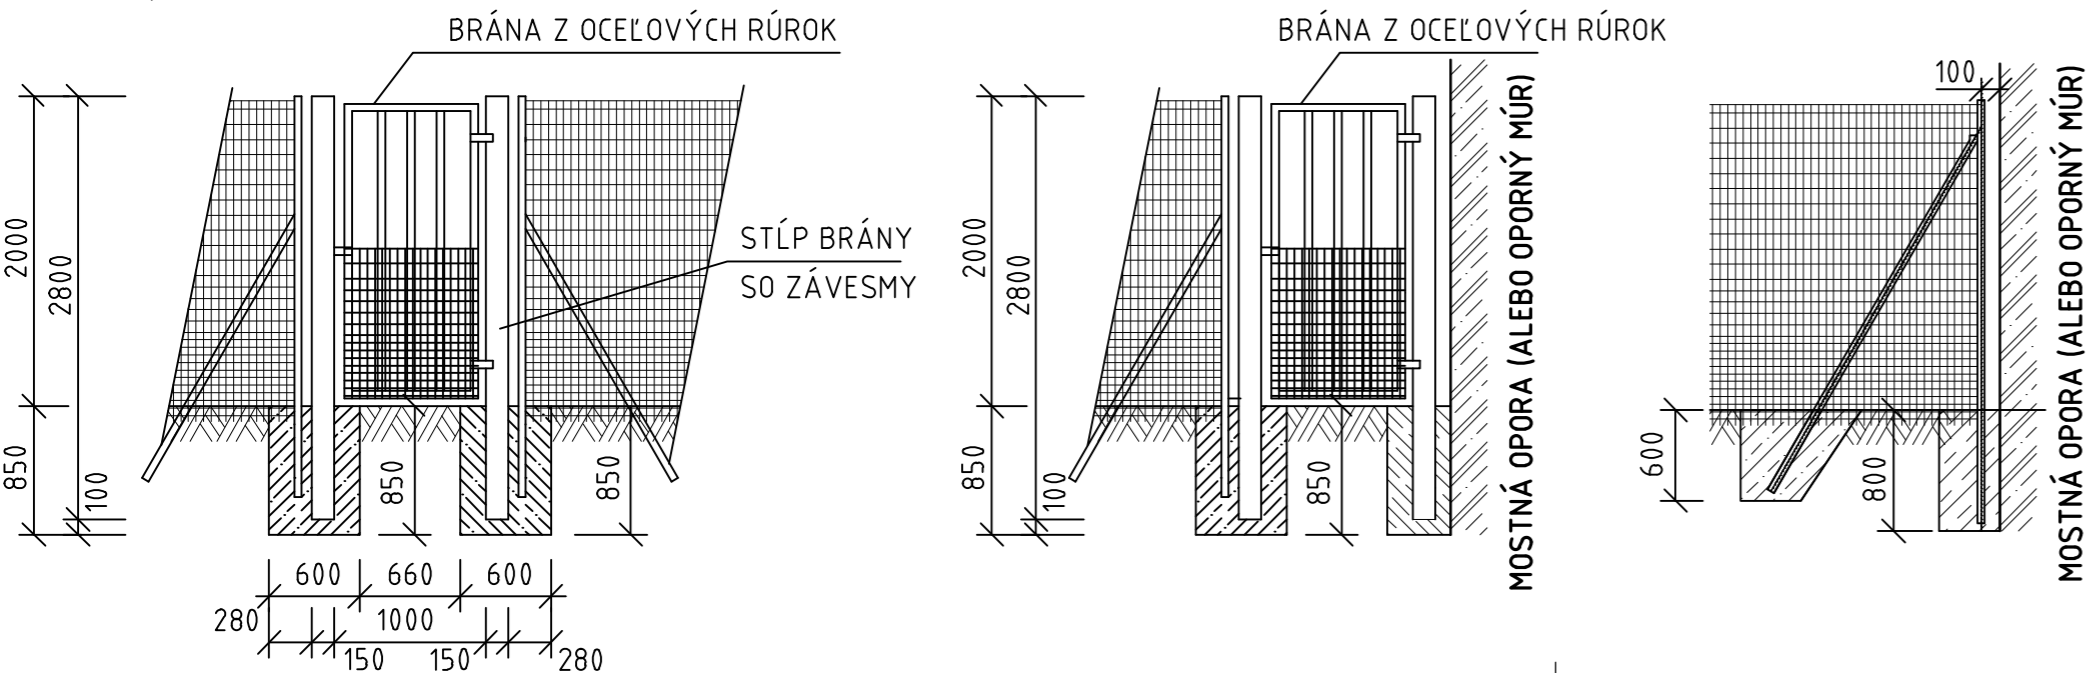

OBJEDNÁVATEĽ



NÁRODNÁ DIAĽNIČNÁ SPOLOČNOSŤ

DOKUMENTÁCIA NA STAVEBNÉ POVOLENIE
115-00

| | | | | | |
|---------------------------------------|-------------------------------------|---|---|--|---------------|
| ZÁKAZKA | | DIAĽNIČNÝ PRIVÁDZAČ LIETAVSKÁ LÚČKA - ŽILINA | | | |
| ČASŤ STAVBY | | 115-00 OPLOTENIE PRIVÁDZAČA | | MILETIČOVA 21, P.O. BOX 34 820 05 BRATISLAVA 25 TEL. : 02/5057 4703, FAX. : 02/5057 4798 | |
| PRÍLOHA | | VÝKRES OPLOTENIA | | STUPEŇ | ČÍSLO ZÁKAZKY |
| OBJEDNÁVATEĽ | | NÁRODNÁ DIAĽNIČNÁ SPOLOČNOSŤ, a.s. | | DSP | 1347/1214 |
| HLAVNÝ INŽ. PROJ. Ing. Marek GOLÁB | TECH. KONTROLA Ing. Ondrej KUPČO | SÚRADNICOVÝ SYSTÉM JTSK | OKRES ŽILINA | | |
| ZODP. PROJ. Ing. Ján MOCHOROVSKÝ | VED. ÚSEKU Ing. Peter ŽIAK | VÝŠKOVÝ SYSTÉM Bpv | KATASTRÁLNE ÚZEMIE: PORÚBKA, TURIE, LIETAVSKÁ LÚČKA, BYTČICA, ŽILINA | | |
| VYPRACOVAL Ing. Ján MOCHOROVSKÝ | DÁTUM 05.2014 | FORMÁT 3x A4 | MIERKA 1:50 | ČÍSLO PRÍLOHY 3 | SÚPRAVA |