


VZOROVÝ PRIEČNY REZ Pp 4/30
M 1:50

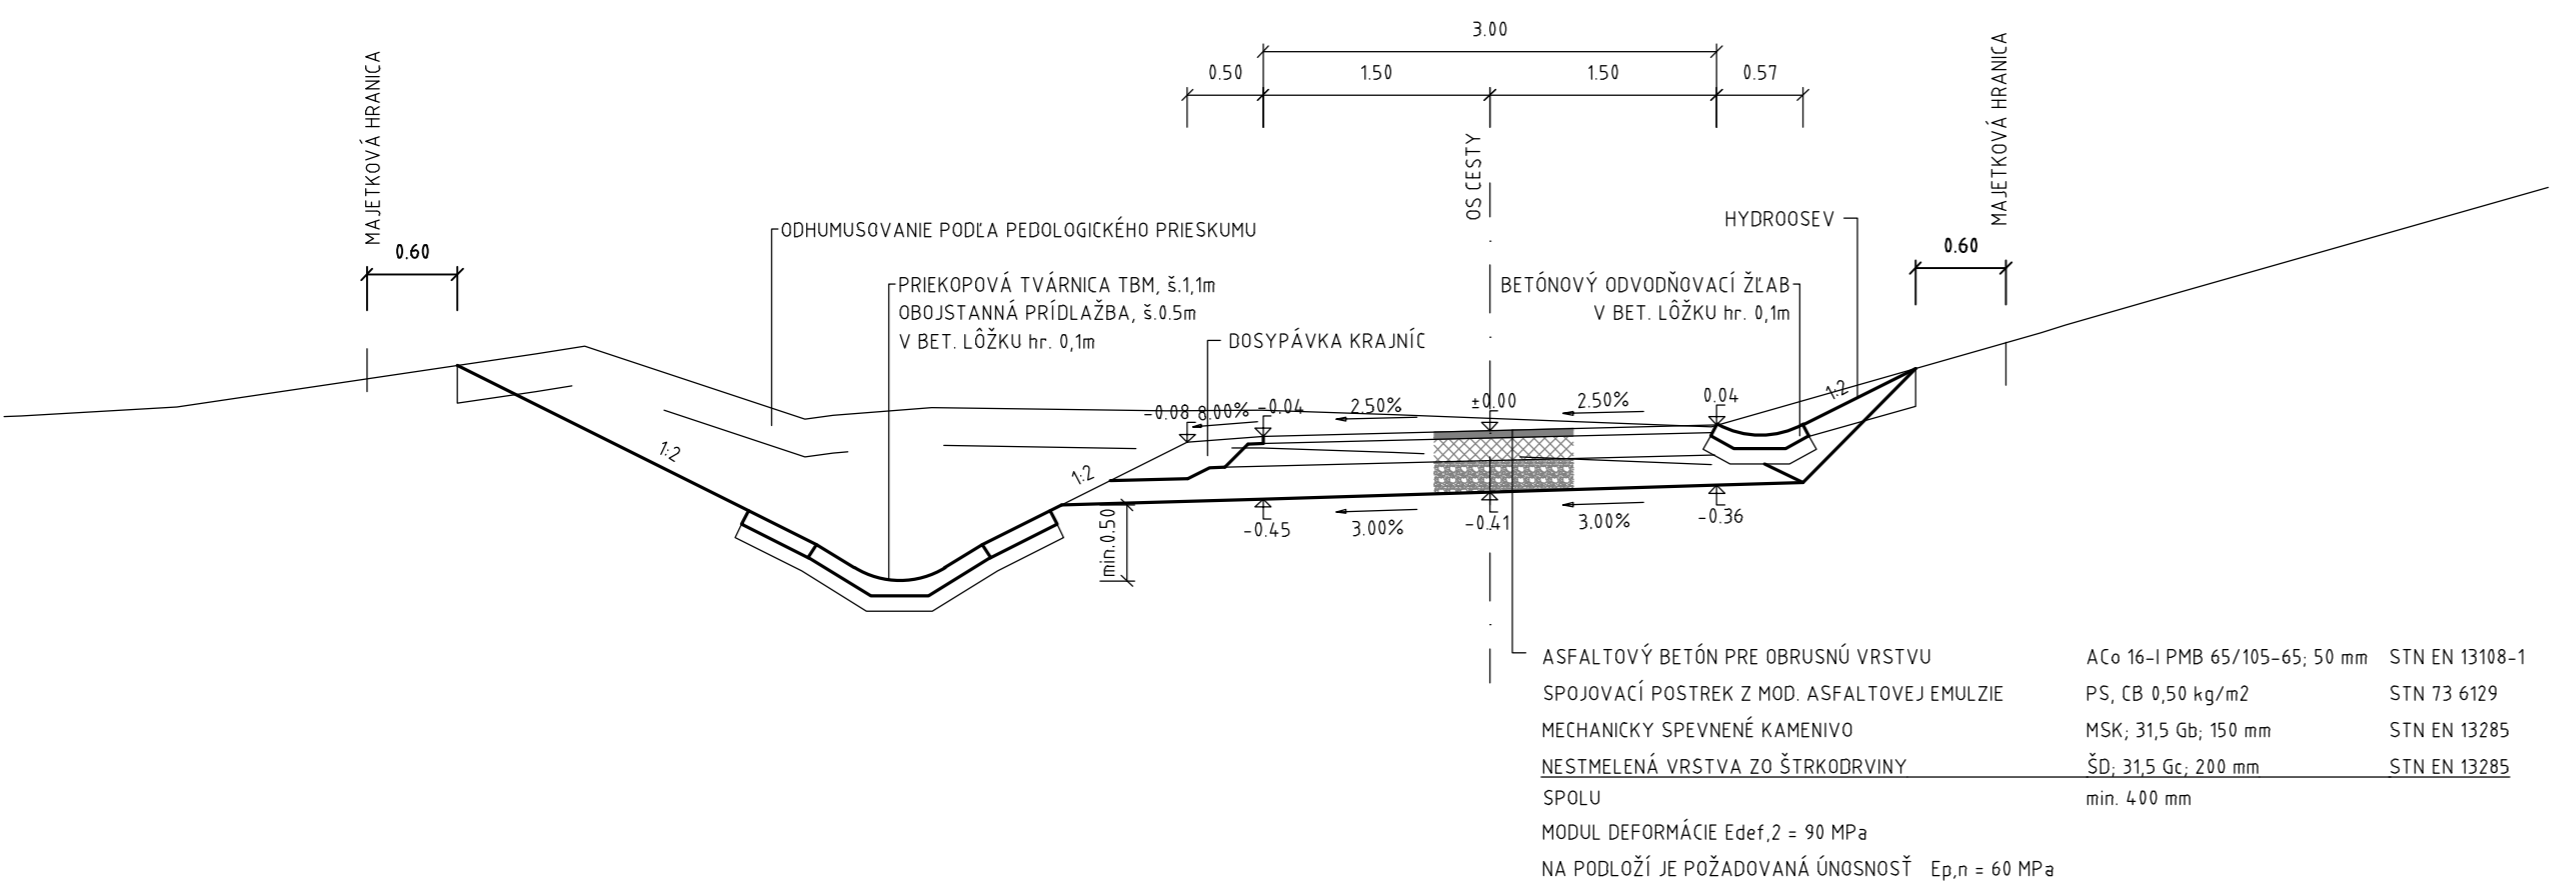

OBJEDNÁVATEĽ



NÁRODNÁ DIAĽNIČNÁ SPOLOČNOSŤ

DOKUMENTÁCIA NA STAVEBNÉ POVOLENIE
130-00

ZÁKAZKA			DIAĽNIČNÝ PRIVÁDZAČ LIETAVSKÁ LÚČKA - ŽILINA			
ČASŤ STAVBY			130-00 ÚPRAVA POĽNEJ CESTY V KM 1,546			MILETIČOVA 21, P.O. BOX 34 820 05 BRATISLAVA 25 TEL. : 02/5057 4703, FAX. : 02/5057 4798
PRÍLOHA			VZOROVÝ PRIEČNY REZ			STUPEŇ DSP
OBJEDNÁVATEĽ			NÁRODNÁ DIAĽNIČNÁ SPOLOČNOSŤ, a.s.			ČÍSLO ZÁKAZKY 1347/1214
HLAVNÝ INŽ. PROJ. Ing. Marek GOLÁB			TECH. KONTROLA Ing. Ondrej KUPČO			OKRES ŽILINA
ZODP. PROJ. Ing. Ján MOCHOROVSKÝ			VED. ÚSEKU Ing. Peter ŽIAK			KATASTRÁLNE ÚZEMIE: PORÚBKA
VYPRACOVAL Ing. Ján MOCHOROVSKÝ			SÚRADNICOVÝ SYSTÉM JTSK			ČÍSLO PRÍLOHY 4
			VÝŠKOVÝ SYSTÉM Bpv			SÚPRAVA
			MIERKA 1:50			
			FORMÁT 3x A4			
			DÁTUM 05.2014			