


KALOVÁ JAMA

REZ A-A'

M 1:25

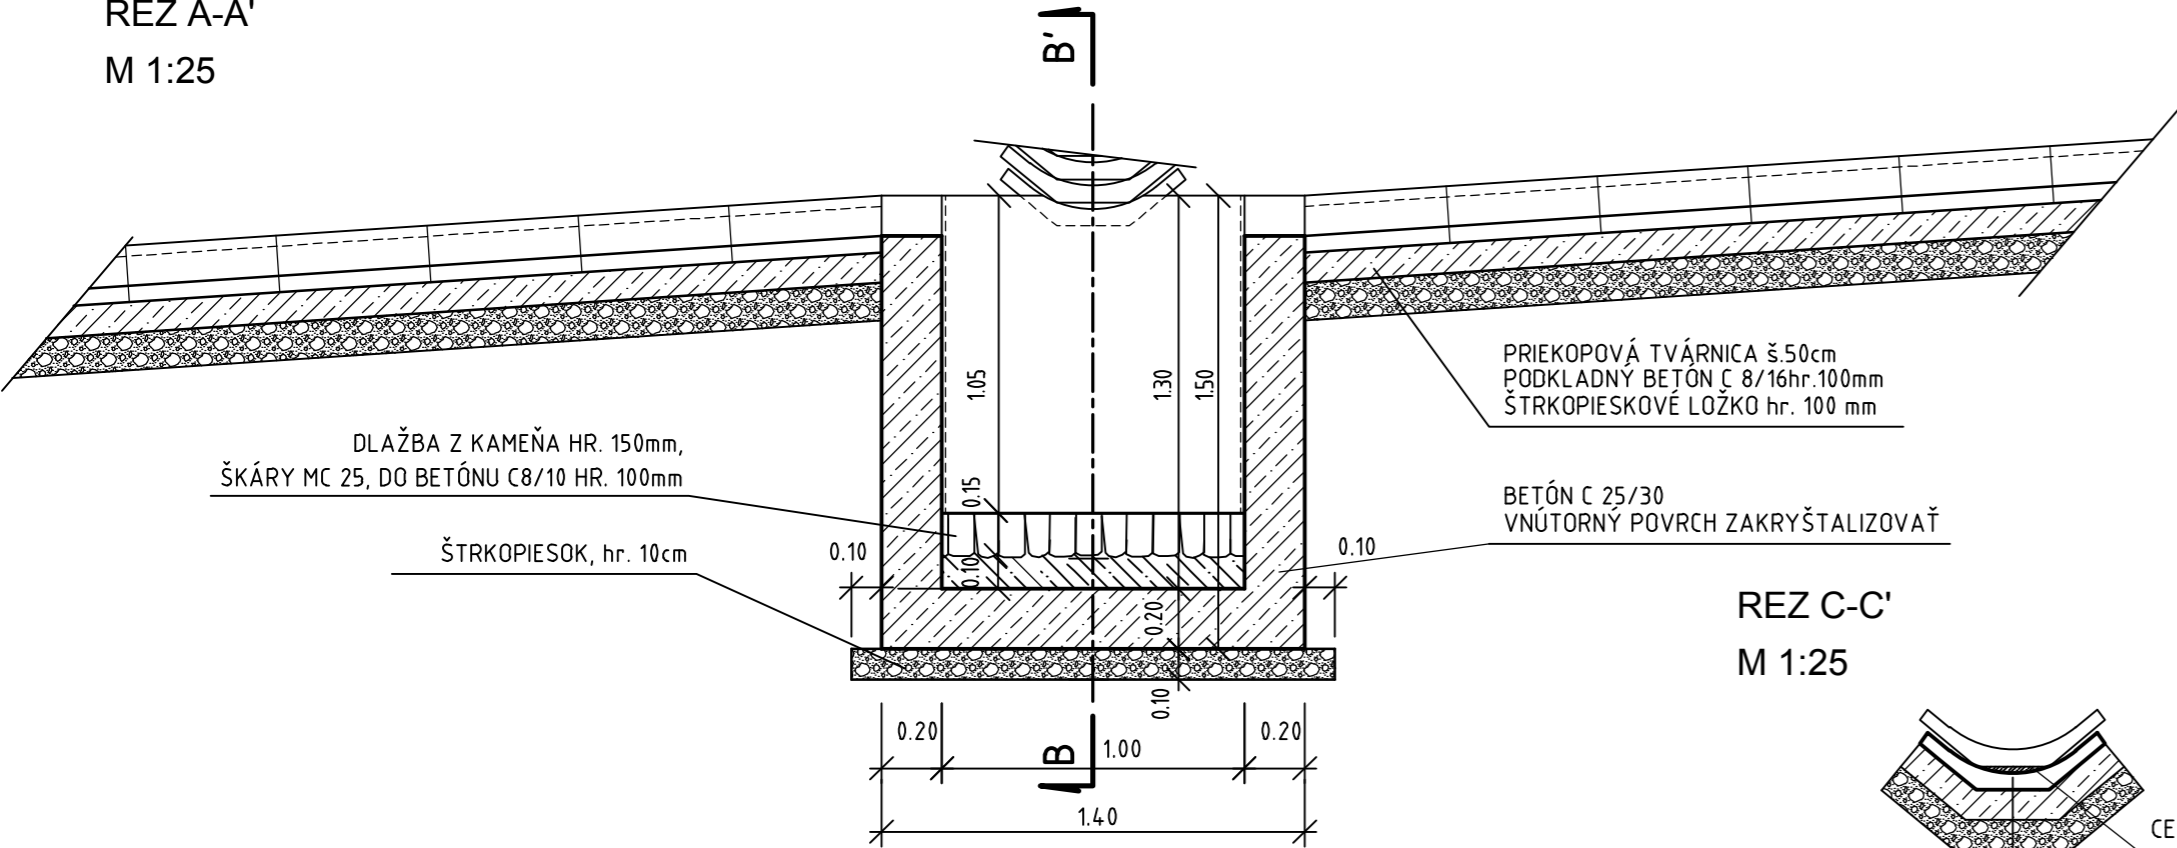


REZ C-C'

M 1:25




PÔDORYS

M 1:25

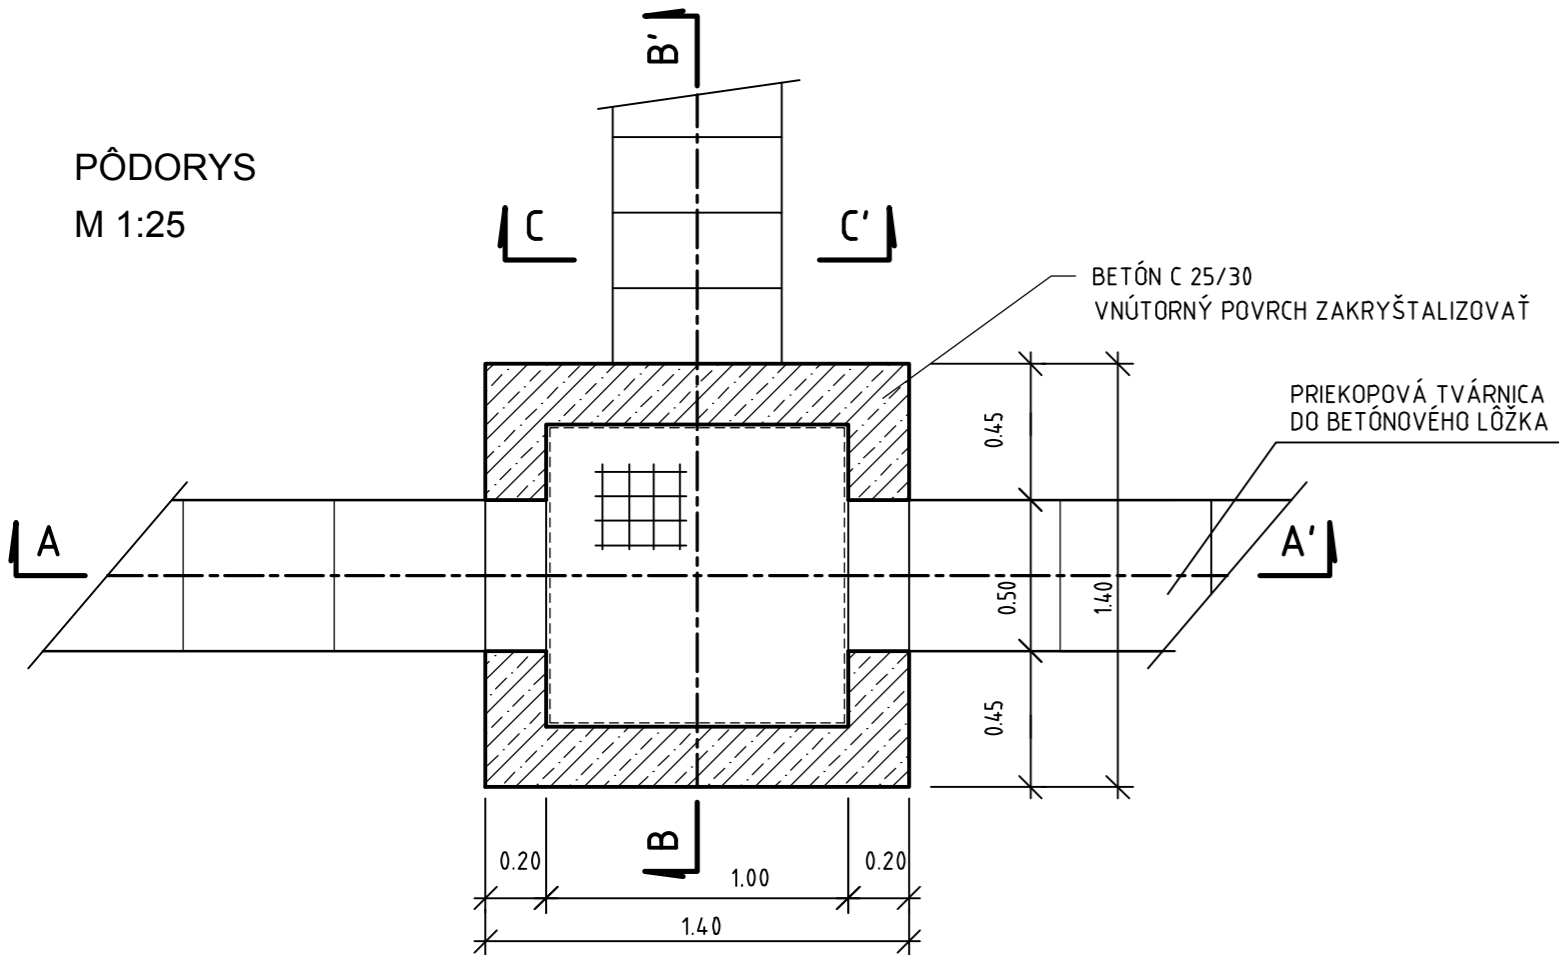

REZ B-B'

M 1:25

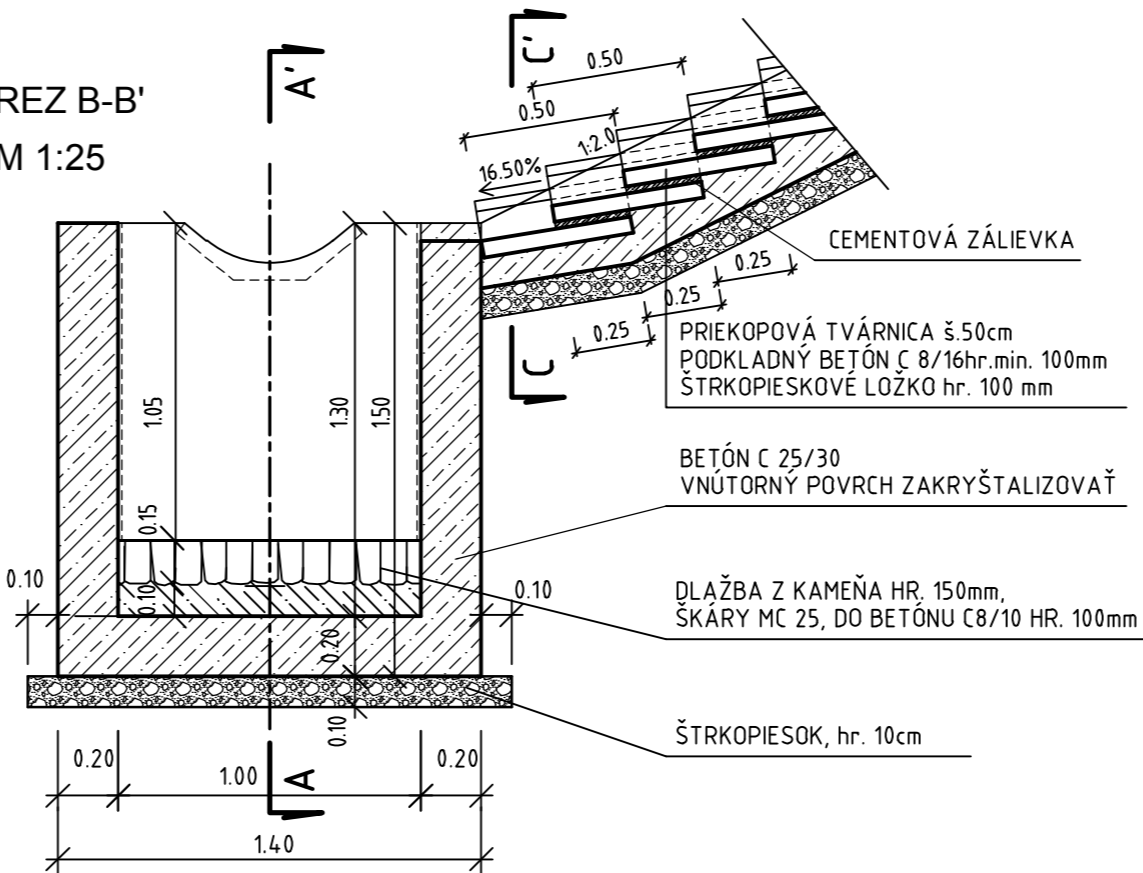

OBJEDNÁVATEĽ



NÁRODNÁ DIAL'NIČNÁ SPOLOČNOSŤ

DOKUMENTÁCIA NA STAVEBNÉ POVOLENIE
132-00

ZÁKAZKA		DIAL'NIČNÝ PRIVÁDZAČ LIETAVSKÁ LÚČKA - ŽILINA			
ČASŤ STAVBY		132-00 PRELOŽKA LESNEJ CESTY v km 2,800 - 3,500		MILETIČOVA 21, P.O. BOX 34 820 05 BRATISLAVA 25 TEL. : 02/5057 4703, FAX. : 02/5057 4798	
PRÍLOHA		KALOVÁ JAMA		STUPEŇ	ČÍSLO ZÁKAZKY
OBJEDNÁVATEĽ		NÁRODNÁ DIAL'NIČNÁ SPOLOČNOSŤ, a.s.		DSP	1347/1214
HLAVNÝ INŽ. PROJ.		Ing. Marek GOLÁB		OKRES ŽILINA	
ZODP. PROJ.		Ing. Marek GOLÁB		KATASTRÁLNE ÚZEMIE: LIETAVSKÁ LÚČKA	
VÝPRACOVAL		Ing. Marek GOLÁB		ČÍSLO PRÍLOHY	
DÁTUM		05.2014		8	
FORMÁT		3 A4		SÚPRAVA	
MIERKA		1:25			