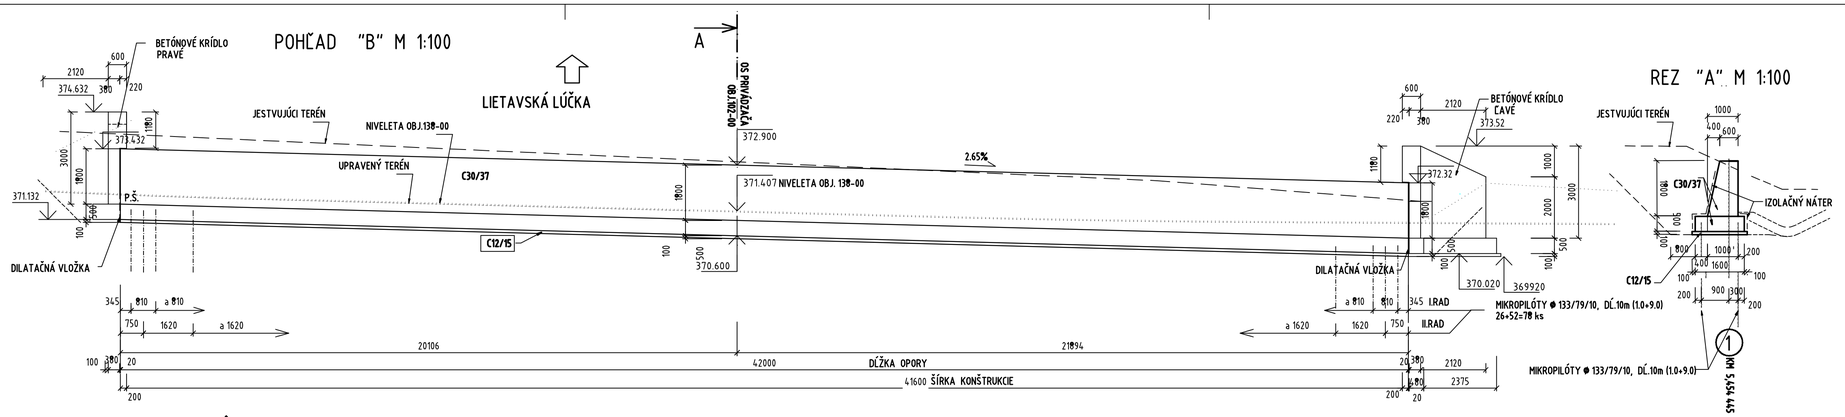

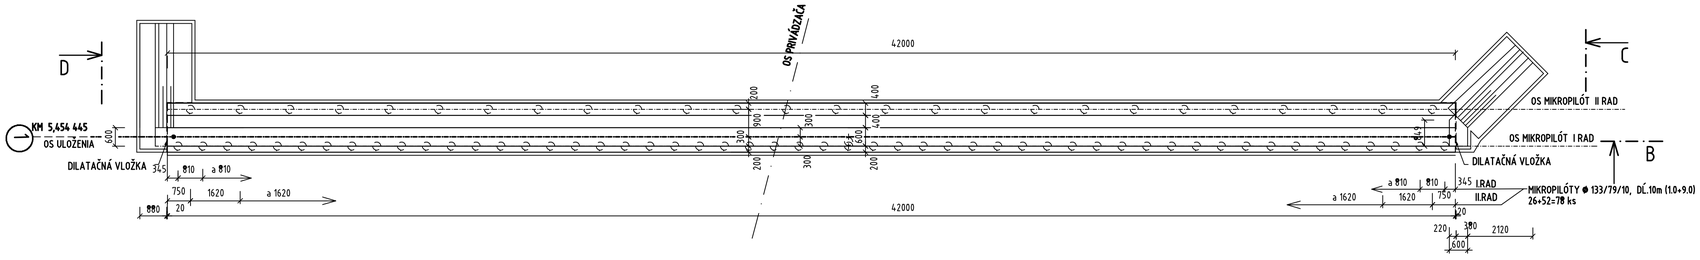

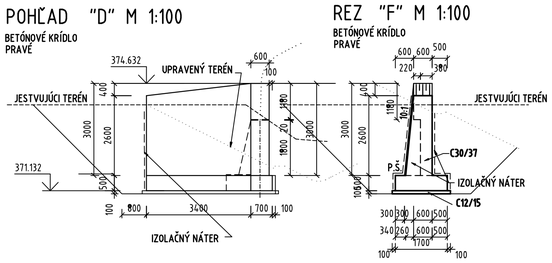

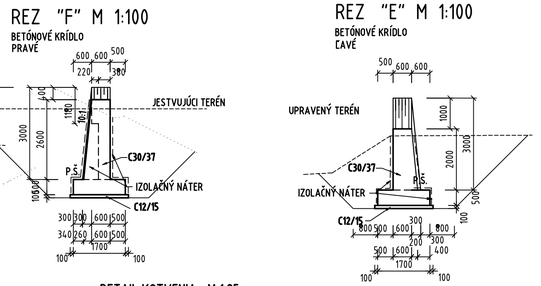

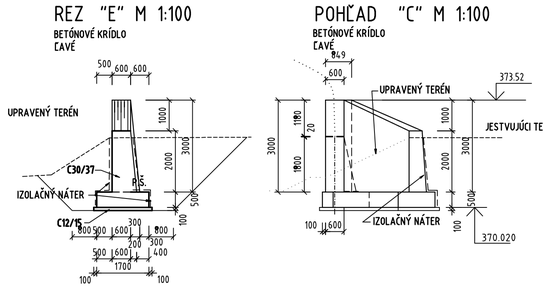

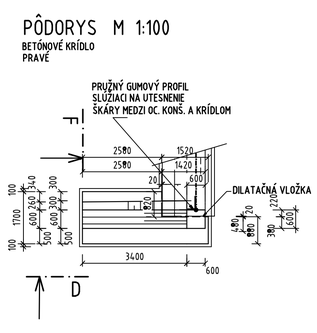

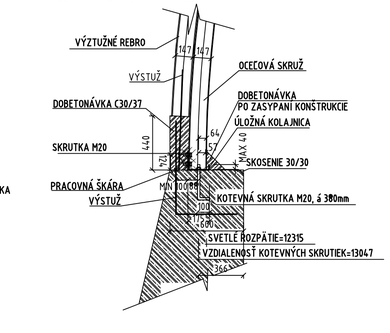

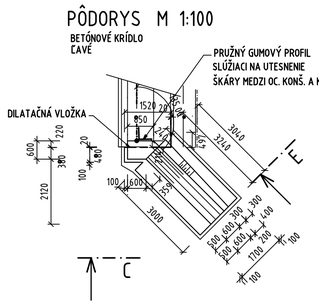

POUŽITÉ MATERIÁLY

PRVOK	BETÓN, STN EN 206-1	VÝSTUŽ
PODKL. BETÓN	C12/15 – XC0(SK) – Cl 0,20 – D_{max}25	—
ZÁKLADOVÉ PÁSY, KRÍDLA	C30/37 – XD1, XF2 (SK) – Cl 0,20 – D_{max}25	OCEĽ B 500-B 10505 (R)

POZNÁMKY:

- VŠETKY PLOCHY, KTORÉ BUDÚ TRVALE V STYKU SO ZEMINOU SA OŠETRIA NÁTEROM 1× PENETRAČNÝM A 2×ASFALTOVÝM NÁTEROM ZA STUDENA – PROTI ZEMNEJ VLHKOSTI

OSADENIE DILATAČNEJ VLOŽKY

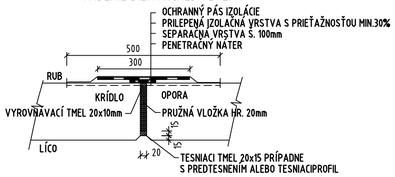

OBJEDNÁVATEĽ

NÁRODNÁ DIAĽNIČNÁ SPOLOČNOSŤ

DOKUMENTÁCIA NA STAVEBNÉ POVOLENIE 212-00

ZÁKAZKA: DIAĽNIČNÝ PRIVÁDZAČ LIETAVSKÁ LÚČKA – ŽILINA			GEOCONSULT
ČASŤ STAVBY: 212-00 MOST NAD POČNOU CESTOU V KM 5,460			MILETIČOVA 21, P.O. BOX 34, 820 05 BRATISLAVA 25, TEL.: 02/5057 4703, FAX.: 02/5057 4798
PRÍLOHA: VÝKRES TVARU OPORY č.1		STUPEŇ: DSP	ČÍSLO ZÁKAZKY: 1347/1214
OBJEDNÁVATEĽ: NÁRODNÁ DIAĽNIČNÁ SPOLOČNOSŤ, a.s.		OKRES: ŽILINA	
HLAVNÝ INŽ. PROJ.: Ing. Marek GOLÁB	TECH. KONTROLA: Ing. Ondrej KUPČO	SÚRADNICOVÝ SYSTÉM: JTSK	KATASTRÁLNE ÚZEMIE: BYTČICA
ZODP. PROJ.: Ing. Ladislav BAČA-CSC	VED. ÚSEKU: Ing.Peter ŽIAK	VÝŠKOVÝ SYSTÉM: Bpv	ČÍSLO PRÍLOHY: 5.1
VYPRACOVAL: Ing. P. FUNTÍK	DÁTUM: 05.2014	FORMÁT: 8x A4	MIERKA: 1:100, 1:25, 1:10
			SÚPRAVA