


POUŽITÉ MATERIÁLY

PRVOK	BETÓN, STN EN 206-1	VÝSTUŽ
PODKL. BETÓN	C12/15 - XC0 (SK) - CI 0,20 - D _{max} 25	—
ZÁKLADOVÉ PÁSY, KRÍDLA	C30/37 - XD1, XF2 (SK) - CI 0,20 - D _{max} 25	OCEČ. B 500-B 1050S (R)

POZNÁMKY:
- VŠETKY PLOCHY, KTORÉ BUDÚ TRVALE V STYKU SO ZEMINOU SA OŠETRIA NÁTEROM 1x PENETRAČNÝM A 2x ASFALTOVÝM NÁTEROM ZA STUŽENIA - PROTI ZEMNEJ VLHKOSTI

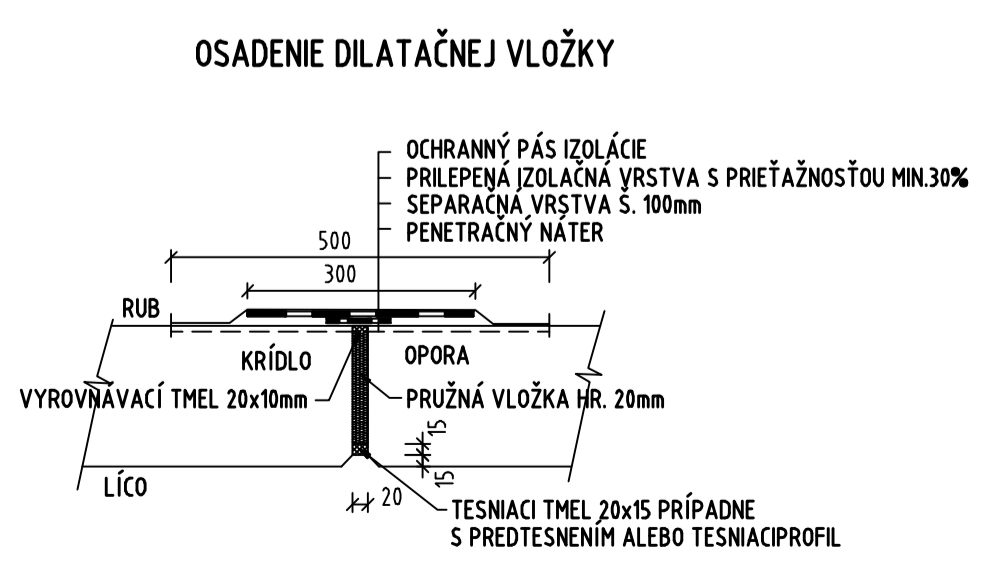

OBJEDNÁVATEĽ

NÁRODNÁ DIAĽNIČNÁ SPOLOČNOSŤ

DOKUMENTÁCIA NA STAVEBNÉ POVOLENIE 212-00

ZÁKAZKA		DIACNICHNÝ PRIVÁDZAČ LIETAVSKÁ LÚČKA - ŽILINA			
ČASŤ STAVBY		212-00 MOST NAD POČNOU CESTOU V KM 5,460		MLETČOVA 21, P.O. BOX 34, 820 05 BRATISLAVA 25 TEL.: 02/5057 4703, FAX.: 02/5057 4798	
PRÍLOHA		VÝKRES TVARU OPORY č.2		STUPEŇ DSP	
OBJEDNÁVATEĽ		NÁRODNÁ DIAČNIČNÁ SPOLOČNOSŤ, a.s.		OKRES ŽILINA	
HLAVNÝ INŽ. PROJ.		Ing. Marek GOLAB		TECH. KONTROLA Ing. Ondrej KUPČO	
ZODP. PROJ.		Ing. Ladislav BAČA		VÝŠKOVÝ SYSTÉM Ing. Peter ŽIAK	
VYPRACOVAL		Ing. P. FUNTIK		ČÍSLO PRÍLOHY 5.2	
DÁTUM		05.2014		SÚPRAVA	
FORMÁT		8x A4		MIERKA 1:100, 1:25, 1:10	