

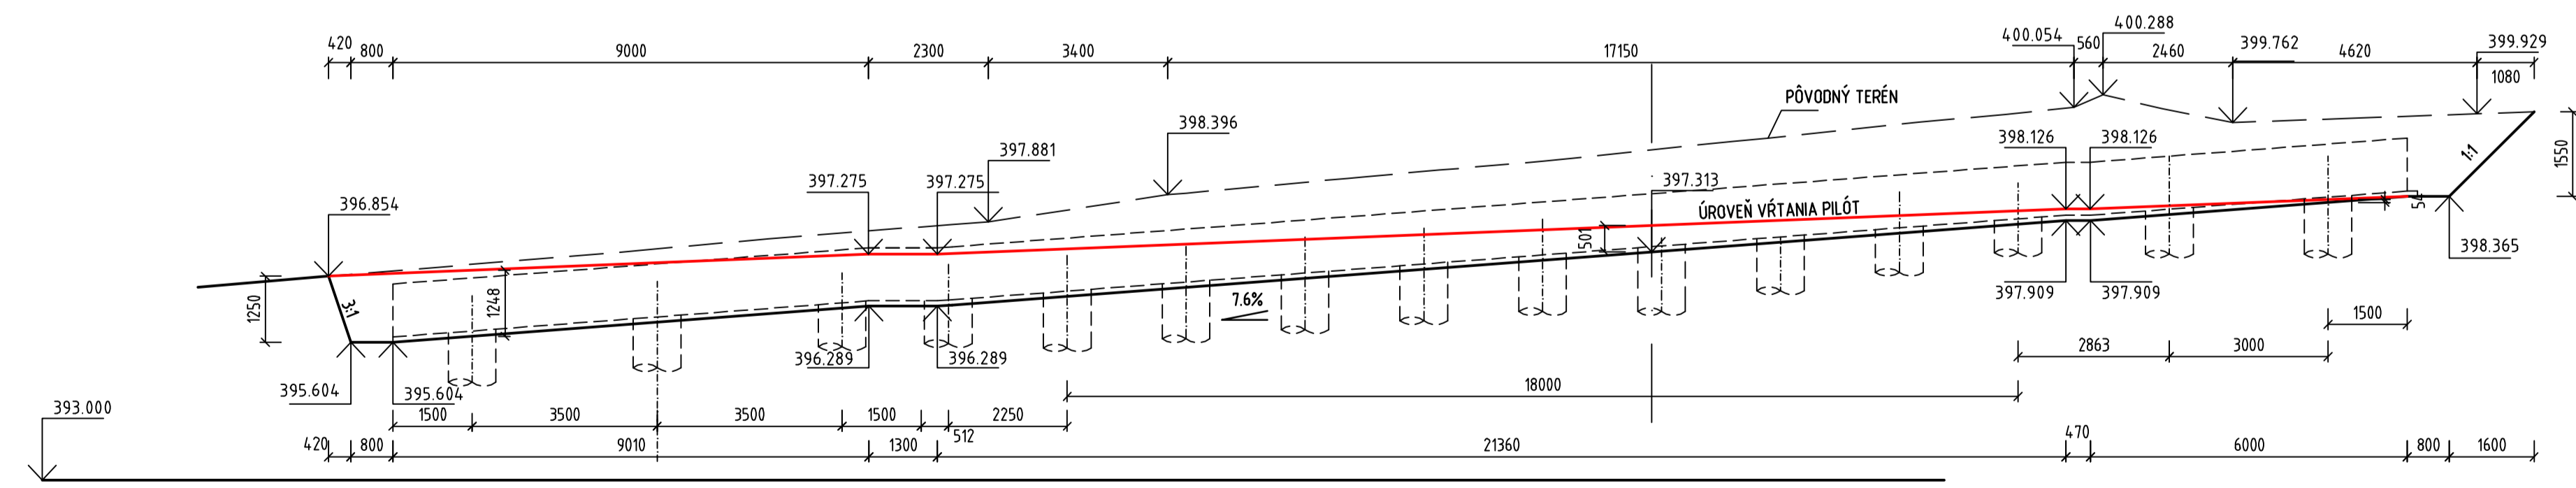


PRIEČNY REZ A-A 1:100

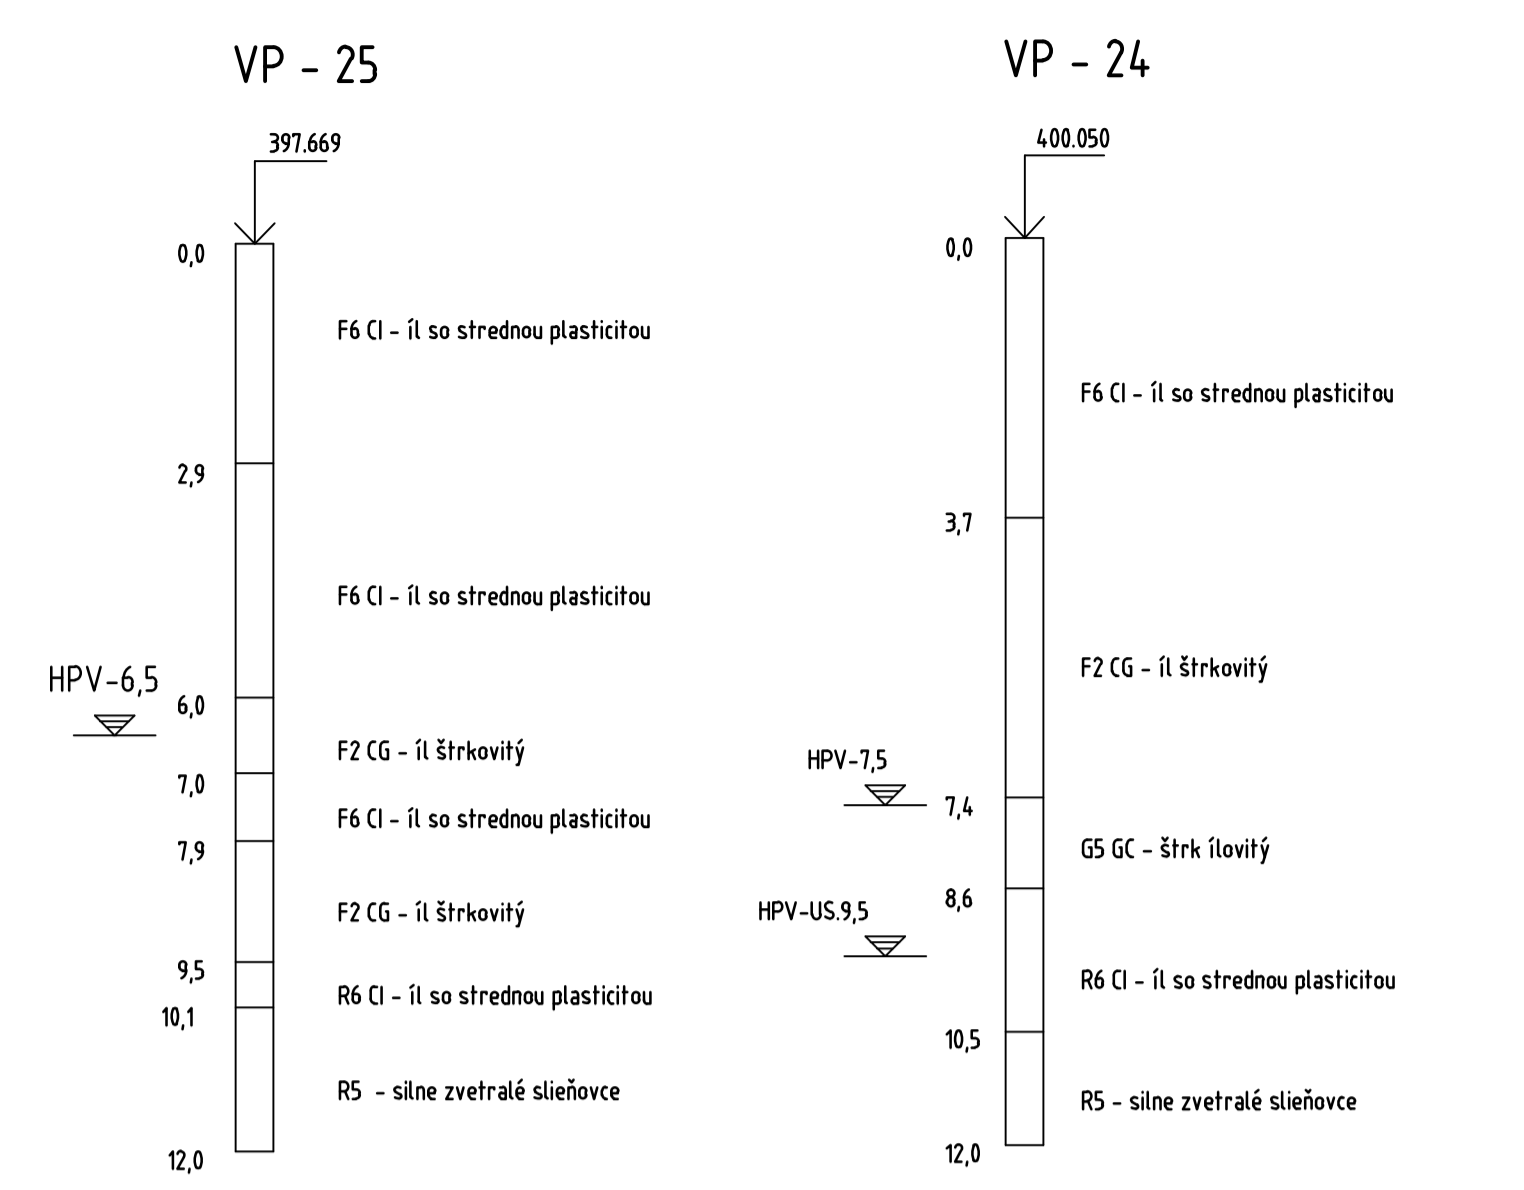

PRIEČNY REZ B-B 1:100

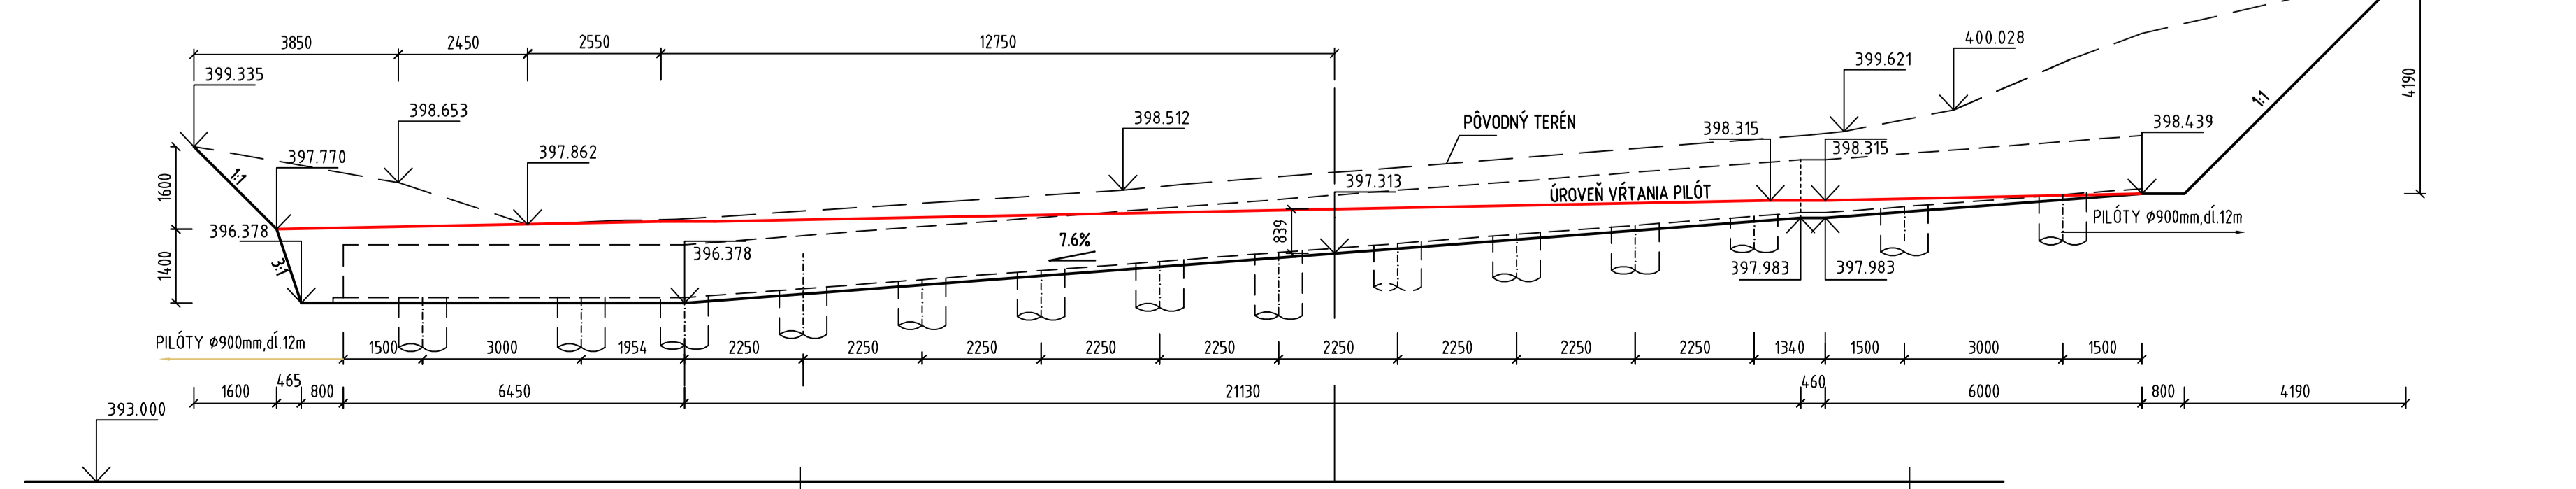

**POSTUP VÝKOPOVÝCH PRÁC**

- PRED ZAHÁJENÍM VÝKOPOVÝCH PRÁC JE POTREBNÉ PRELOŽIŤ ZÁSOBNÝ VODOVOD obj 527-00
- ZÁKLADOVÉ PÁSY BUDÚ KOPANÉ V 2 ETAPÁCH
- V 1 ETAPE BUDÚ VYKOPANÉ PLOŠNÝ PRE VRTANIE PILÓT SO SKLONOM SVAHOV 1:1
- VYVRTAJÚ SA VP PILÓTY, OD ZÁKLADOVEJ ŠKÁRY PO PLOŠINU BUDÚ REALIZOVANÉ HLUCHÉ VRTY
- V 2 ETAPE BUDÚ DOKOPANÝ VÝKOP DO DEFINITÍVNEHO TVARU, SO SKLONOM SVAHOV 3:1

**LEGENDA**

- ČERVENOU FARBOU JE VYKRESLENÝ VÝKOP PRE VRTACIU PLOŠINU
- MODROU FARBOU JE VYKRESLENÝ DEFINITÍVNY TVAR VÝKOPU POTREBNÉHO PRE ZALOŽENIE obj 219-00


**POZNÁMKY**

- TRIEDA ŤAŽITEĽNOSTI II-50% A III-50%
- TRIEDA VRTATEĽNOSTI I

OBJEDNÁVATEĽ

 **NÁRODNÁ DIAĽNIČNÁ SPOLOČNOSŤ**

## DOKUMENTÁCIA NA STAVEBNÉ POVOLENIE 219-00

ZÁKAZKA		<b>DIAĽNIČNÝ PRIVÁDZAČ LIETAVSKÁ LÚČKA - ŽILINA</b>		
ČASŤ STAVBY		219-00 MOST NA PRIVÁDZAČI V KM 1,543 - 1,552		MILETIČOVA 21, P.O. BOX 34 820 05 BRATISLAVA 25 TEL.: 02/5957 4793, FAX.: 02/5957 4798
PRÍLOHA		VÝKOPY		STUPEŇ DSP
OBJEDNÁVATEĽ		NÁRODNÁ DIAĽNIČNÁ SPOLOČNOSŤ, a.s.		ČÍSLO ZÁKAZKY 134.7/1214
HLAVNÝ INŽ. PROJ.		Ing. Marek Goláb		OKRES ŽILINA
ZODP. PROJ.		Ing. Dušan Ďuriš, PhD		KATASTRÁLNE ÚZEMIE PORÚBKÁ
VYPRACOVAL		Ing. Marcel Novák		ČÍSLO PRÍLOHY 4.0
TECH. KONTROLA		Ing. Ladislav BAČA, CS		SÚPRÁVA
VED. ÚSEKU		Ing. Peter ŽIAK		SÚPRÁVA
DÁTUM		05.2014		SÚPRÁVA
FORMÁT		8x A4		SÚPRÁVA
MIERKA		1:100		SÚPRÁVA