


POZDĽŽNY PROFIL V RIADIACEJ ČIARE MÚRA

1:100  
227-00

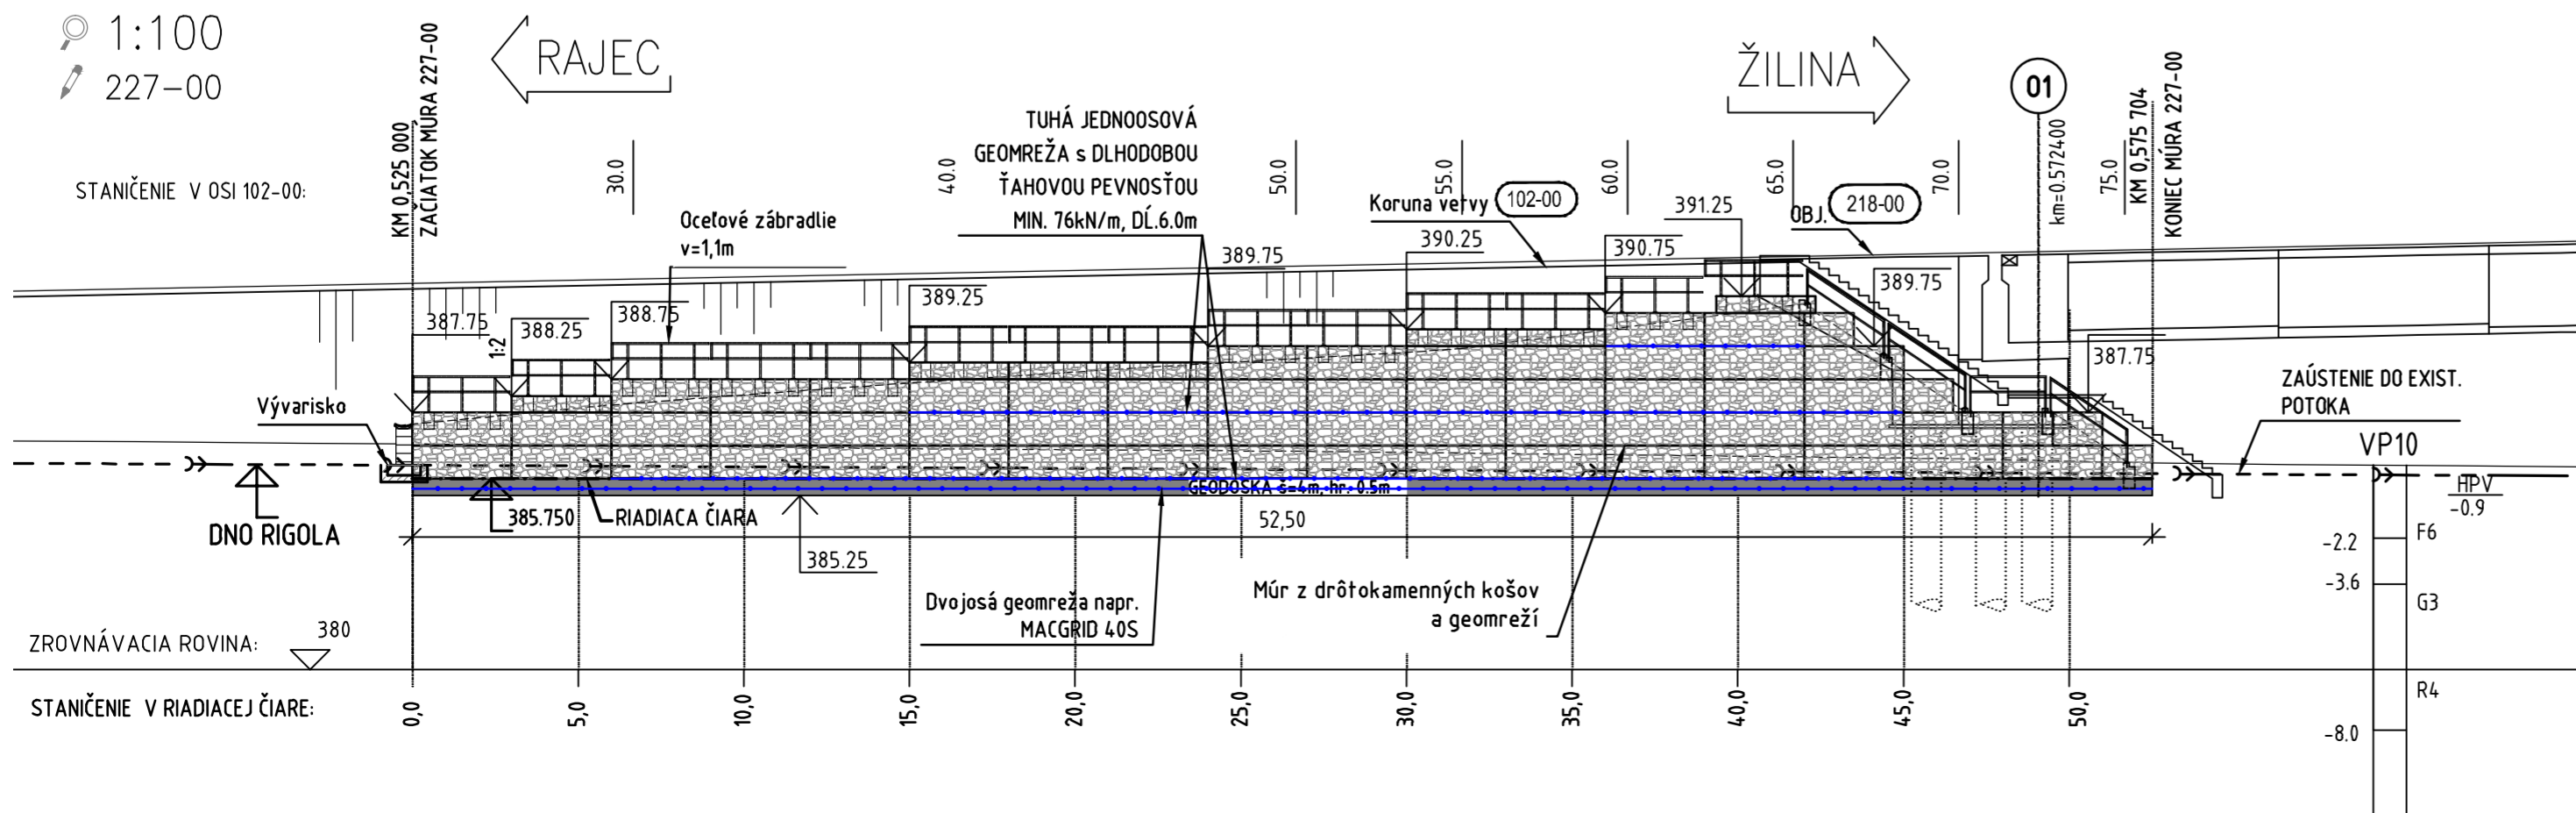

POZNÁMKY :

- VYSTUŽENÝ PREFABRIKOVANÝ OPORNÝ MÚR MUSÍ BYŤ ZHOTOVENÝ Z CERTIFIKOVANÝCH MATERIÁLOV A ZHOTOVENÝ V ZMYSLE PLATNÝCH NORIEM A POŽIADAVIEK VÝROBCU OPORNÉHO SYSTÉMU

SÚVISIACE OBJEKTY :

- 102-00 DIALNIČNÝ PRIVÁDZAČ LIETAVSKÁ LÚČKA - ŽILINA
- 218-00 Most na privádzaci v km 0,572 - 1,048
- 670-00 PRELOŽKA ZABEZPEČOVACÍCH KÁBLOV ŽSR

TABUĽKA MATERIÁLOV

KONŠTRUKČNÝ PRVOK	PEVNOSTNÁ TRIEDA
PODKLADNÝ BETÓN	C8/10 - X0 (SK) - C1 1,0 - Dmax22-S3
ZÁLIEVKA ZÁBRADLIA	C16/20 - XC2, XD1, XF2, XA1 (SK), C1-0,2, Dmax 22mm
VÝVARISKO	C25/30 - XC2, XA1(SK) - C1 0,4 - Dmax22-S4

OBJEDNÁVATEĽ



NÁRODNÁ DIALNIČNÁ SPOLOČNOSŤ

DOKUMENTÁCIA NA STAVEBNÉ POVOLENIE  
227-00

DIALNIČNÝ PRIVÁDZAČ LIETAVSKÁ LÚČKA - ŽILINA		<b>GC</b> GEOCONSULT	
ČASŤ STAVBY OPORNÝ MÚR NA PRIVÁDZACI V KM 0,525 - 0,555		MILETIČOVA 21, P.O. BOX 34 820 05 BRATISLAVA 25 TEL.: 02/5057 4703, FAX.: 02/5057 4798	
PRÍLOHA PREHLADNÝ VÝKRES		STUPEŇ DSP	ČÍSLO ZÁKAZKY 134 7/1214
OBJEDNÁVATEĽ NÁRODNÁ DIALNIČNÁ SPOLOČNOSŤ, a.s.		OKRES ŽILINA	
HLAVNÝ INŽ. PROJ. Ing. Marek GOLÁB		TECH. KONTROLA Ing. Ondrej KUPČO	
ZODP. PROJ. Ing. Jozef DROBEČ		SÚRADNICOVÝ SYSTÉM JTSK	
VÝPRACOVANÉ Ing. Jozef DROBEČ		VÝŠKOVÝ SYSTÉM BpV	
DÁTUM 05.2014		FORMÁT 6x A4	
		MIERKA 1:200	
		ČÍSLO PRÍLOHY 2	SÚPRAVA