


REZ A-A, M1:50


HORNÁ HRANA
VOZOVKY (V OŠI ORL)

ZEMNÁ PLÁŇ

PŮVODNÝ TERÉN

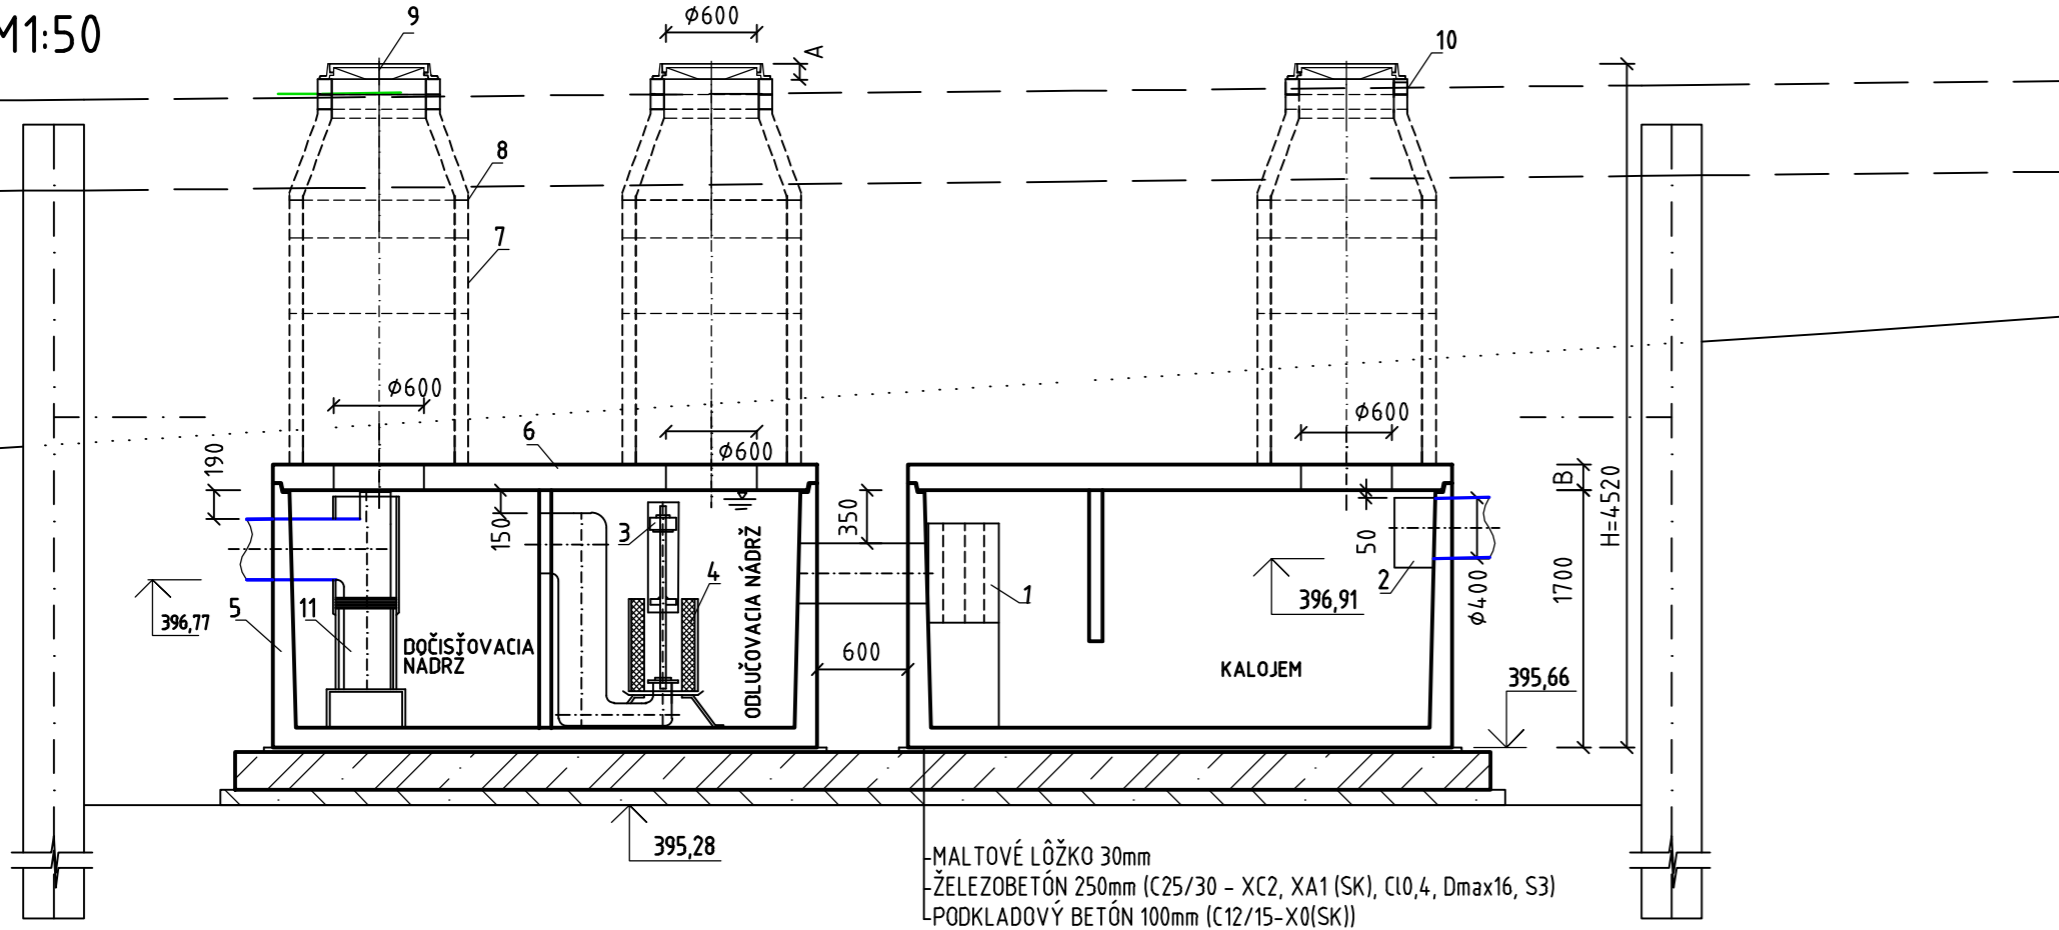

PÔDORYS
M1:50

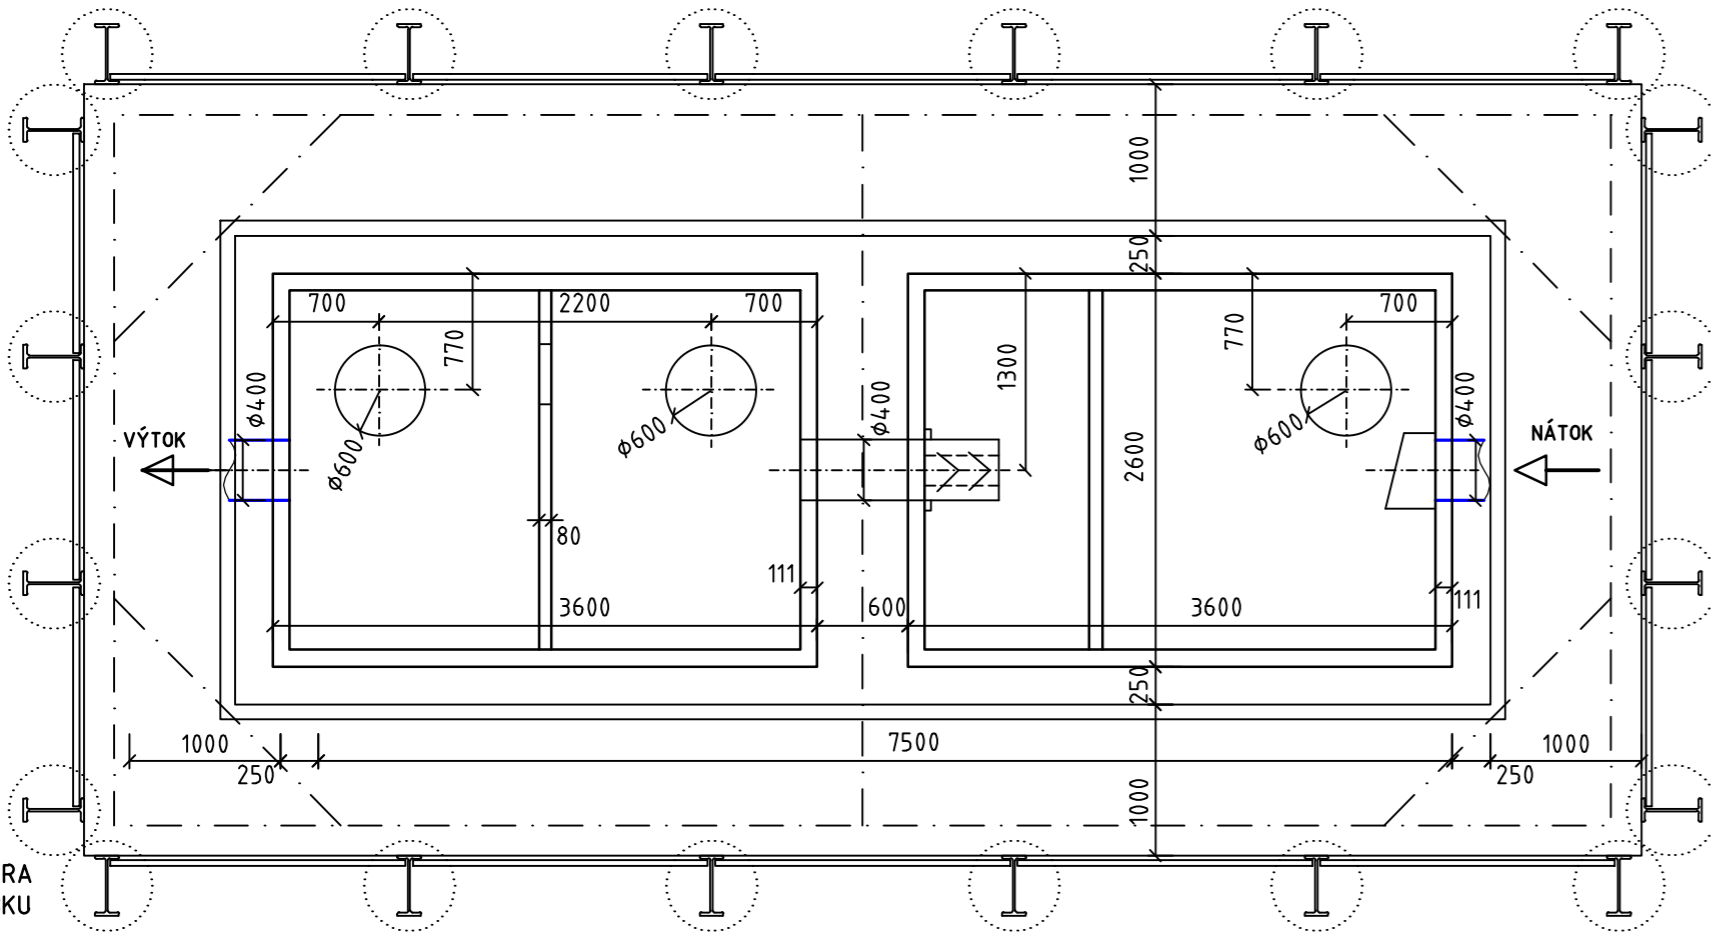

- 1 KOAGULAČNÁ BARIÉRA
- 2 USMERŇOVAČ NÁTOKU
- 3 PLAVÁK
- 4 KOALESCENČNÝ FILTER
- 5 ŽELEZOBETÓNOVÁ NÁDRŽ
- 6 ŽELEZOBETÓNOVÁ STROPNÁ DOSKA
- 7 BETÓNOVÉ SKRUŽE DN 1000 S POPLASTOVANÝMI STÚPADLAMI
- 8 PRECHODOVÁ SKRUŽ 600/1000 VYBAVENÁ KAPSOVÝMI STÚPADLAMI - 2 ks
- 9 POKLOP DN 600, TR. D 400 mm NA PÁNTOCH, UZAMYKATELNÝ, S BET. VÝPLŇOU, V RÁME
- 10 VYROVNÁVACÍ PRSTENEC
- 11 DVOJSTUPNÝVÝ SORPČNÝ FILTER

ODLUČOVAČ ROPNÝCH LÁTOK 100 l/s NA STOKE B

POZNÁMKA:

ZEMNÉ PRÁCE DOPORUČUJEME VYKONAŤ OD RASTLÉHO TERÉNU, ŠIKMÝ VÝKOP SO SKLONOM SVAHU 1:1

V PRÍPADE VYKONÁVANIA ZEMNÝCH PRÁC OD PLÁNE Vozovky: KOLMÝ VÝKOP ZAPAŽENÝ ZÁPOROVÝM PAŽENÍM S ROZOPRETÍM
OD RASTLÉHO TERÉNU, KOLMÝ VÝKOP: ZAPAŽENÝ ZÁPOROVÝM PAŽENÍM

OBJEDNÁVATEĽ



NÁRODNÁ DIAĽNIČNÁ SPOLOČNOSŤ

DOKUMENTÁCIA NA STAVEBNÉ POVOLENIE
307-00

ZÁKAZKA		DIAĽNIČNÝ PRIVÁDZAČ LIETAVSKÁ LÚČKA - ŽILINA			
ČASŤ STAVBY		307-00 ODLUČOVAČ ROPNÝCH LÁTOK V km 1,140		MILETIČOVA 21, P.O. BOX 34 820 05 BRATISLAVA 25 TEL. : 02/5057 4703, FAX. : 02/5057 4798	
PRÍLOHA		STAVEBNÝ VÝKRES		STUPEŇ	ČÍSLO ZÁKAZKY
OBJEDNÁVATEĽ		NÁRODNÁ DIAĽNIČNÁ SPOLOČNOSŤ, a.s.		DSP	1347/1214
HLAVNÝ INŽ. PROJ.		Ing. Marek Goláb		OKRES ŽILINA	
ZODP. PROJ.		Ing. Eva Volleková		KATASTRÁLNE ÚZEMIE: PORÚBKA	
VED. ÚSEKU		Ing. Peter Žiak		ČÍSLO PRÍLOHY	
VYPRACOVAL		Ing. Eva Volleková		SÚPRAVA	
Ing. Andrej Prítula, PhD.		DÁTUM		3	
		05.2014			
		FORMÁT			
		3xA4			
		MIERKA			
		1:50			