


POZDĹŽNY REZ

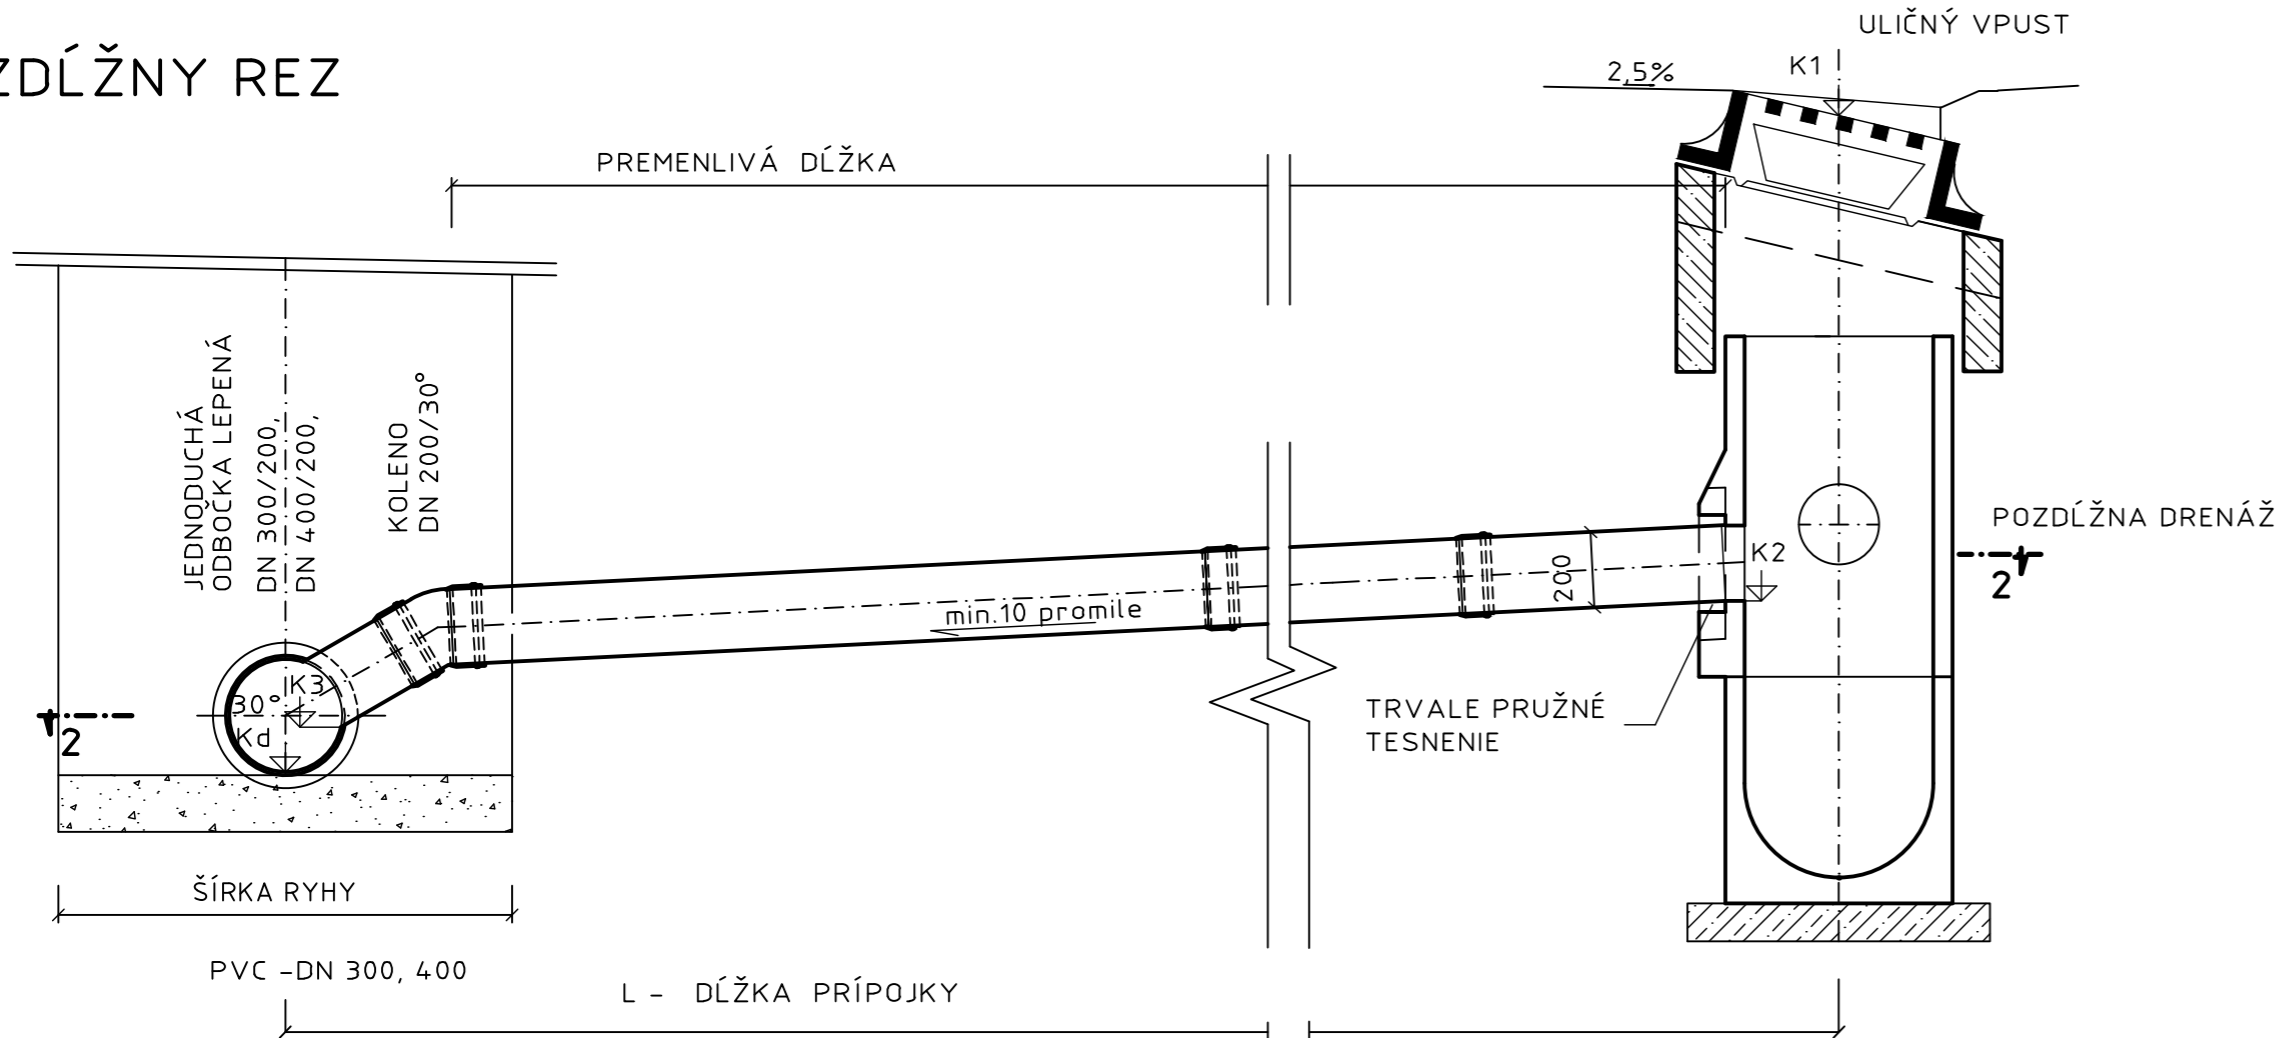

OBJEDNÁVATEĽ



NÁRODNÁ DIAĽNIČNÁ SPOLOČNOSŤ

DOKUMENTÁCIA NA STAVEBNÉ POVOLENIE
503-00

ZÁKAZKA		DIAĽNIČNÝ PRIVÁDZAČ LIETAVSKÁ LÚČKA - ŽILINA			
ČASŤ STAVBY		503-00 DAŽĎOVÁ KANALIZÁCIA Č.ST. 112-00		MILETIČOVA 21, P.O. BOX 34 820 05 BRATISLAVA 25 TEL. : 02/5057 4703, FAX. : 02/5057 4798	
PRÍLOHA		PRÍPOJKY OD VPUSTOV - SPÔSOB NAPOJENIA		STUPEŇ	ČÍSLO ZÁKAZKY
OBJEDNÁVATEĽ		NÁRODNÁ DIAĽNIČNÁ SPOLOČNOSŤ, a.s.		DSP	1347/1214
HLAVNÝ INŽ. PROJ.		Ing. Marek GOLÁB		OKRES ŽILINA	
ZODP. PROJ.		Ing. Karol HLAVÁČ		KATASTRÁLNE ÚZEMIE: BYTČICA	
VYPRACOVAL		Ing. Karol HLAVÁČ		ČÍSLO PRÍLOHY	
DÁTUM		05.2014		7	
FORMÁT		3A4		SÚPRAVA	
SÚRADNICOVÝ SYSTÉM		JTSK			
VED. ÚSEKU		Ing. Peter ŽIAK			
VÝŠKOVÝ SYSTÉM		Bpv			
MIERKA		1:20			